


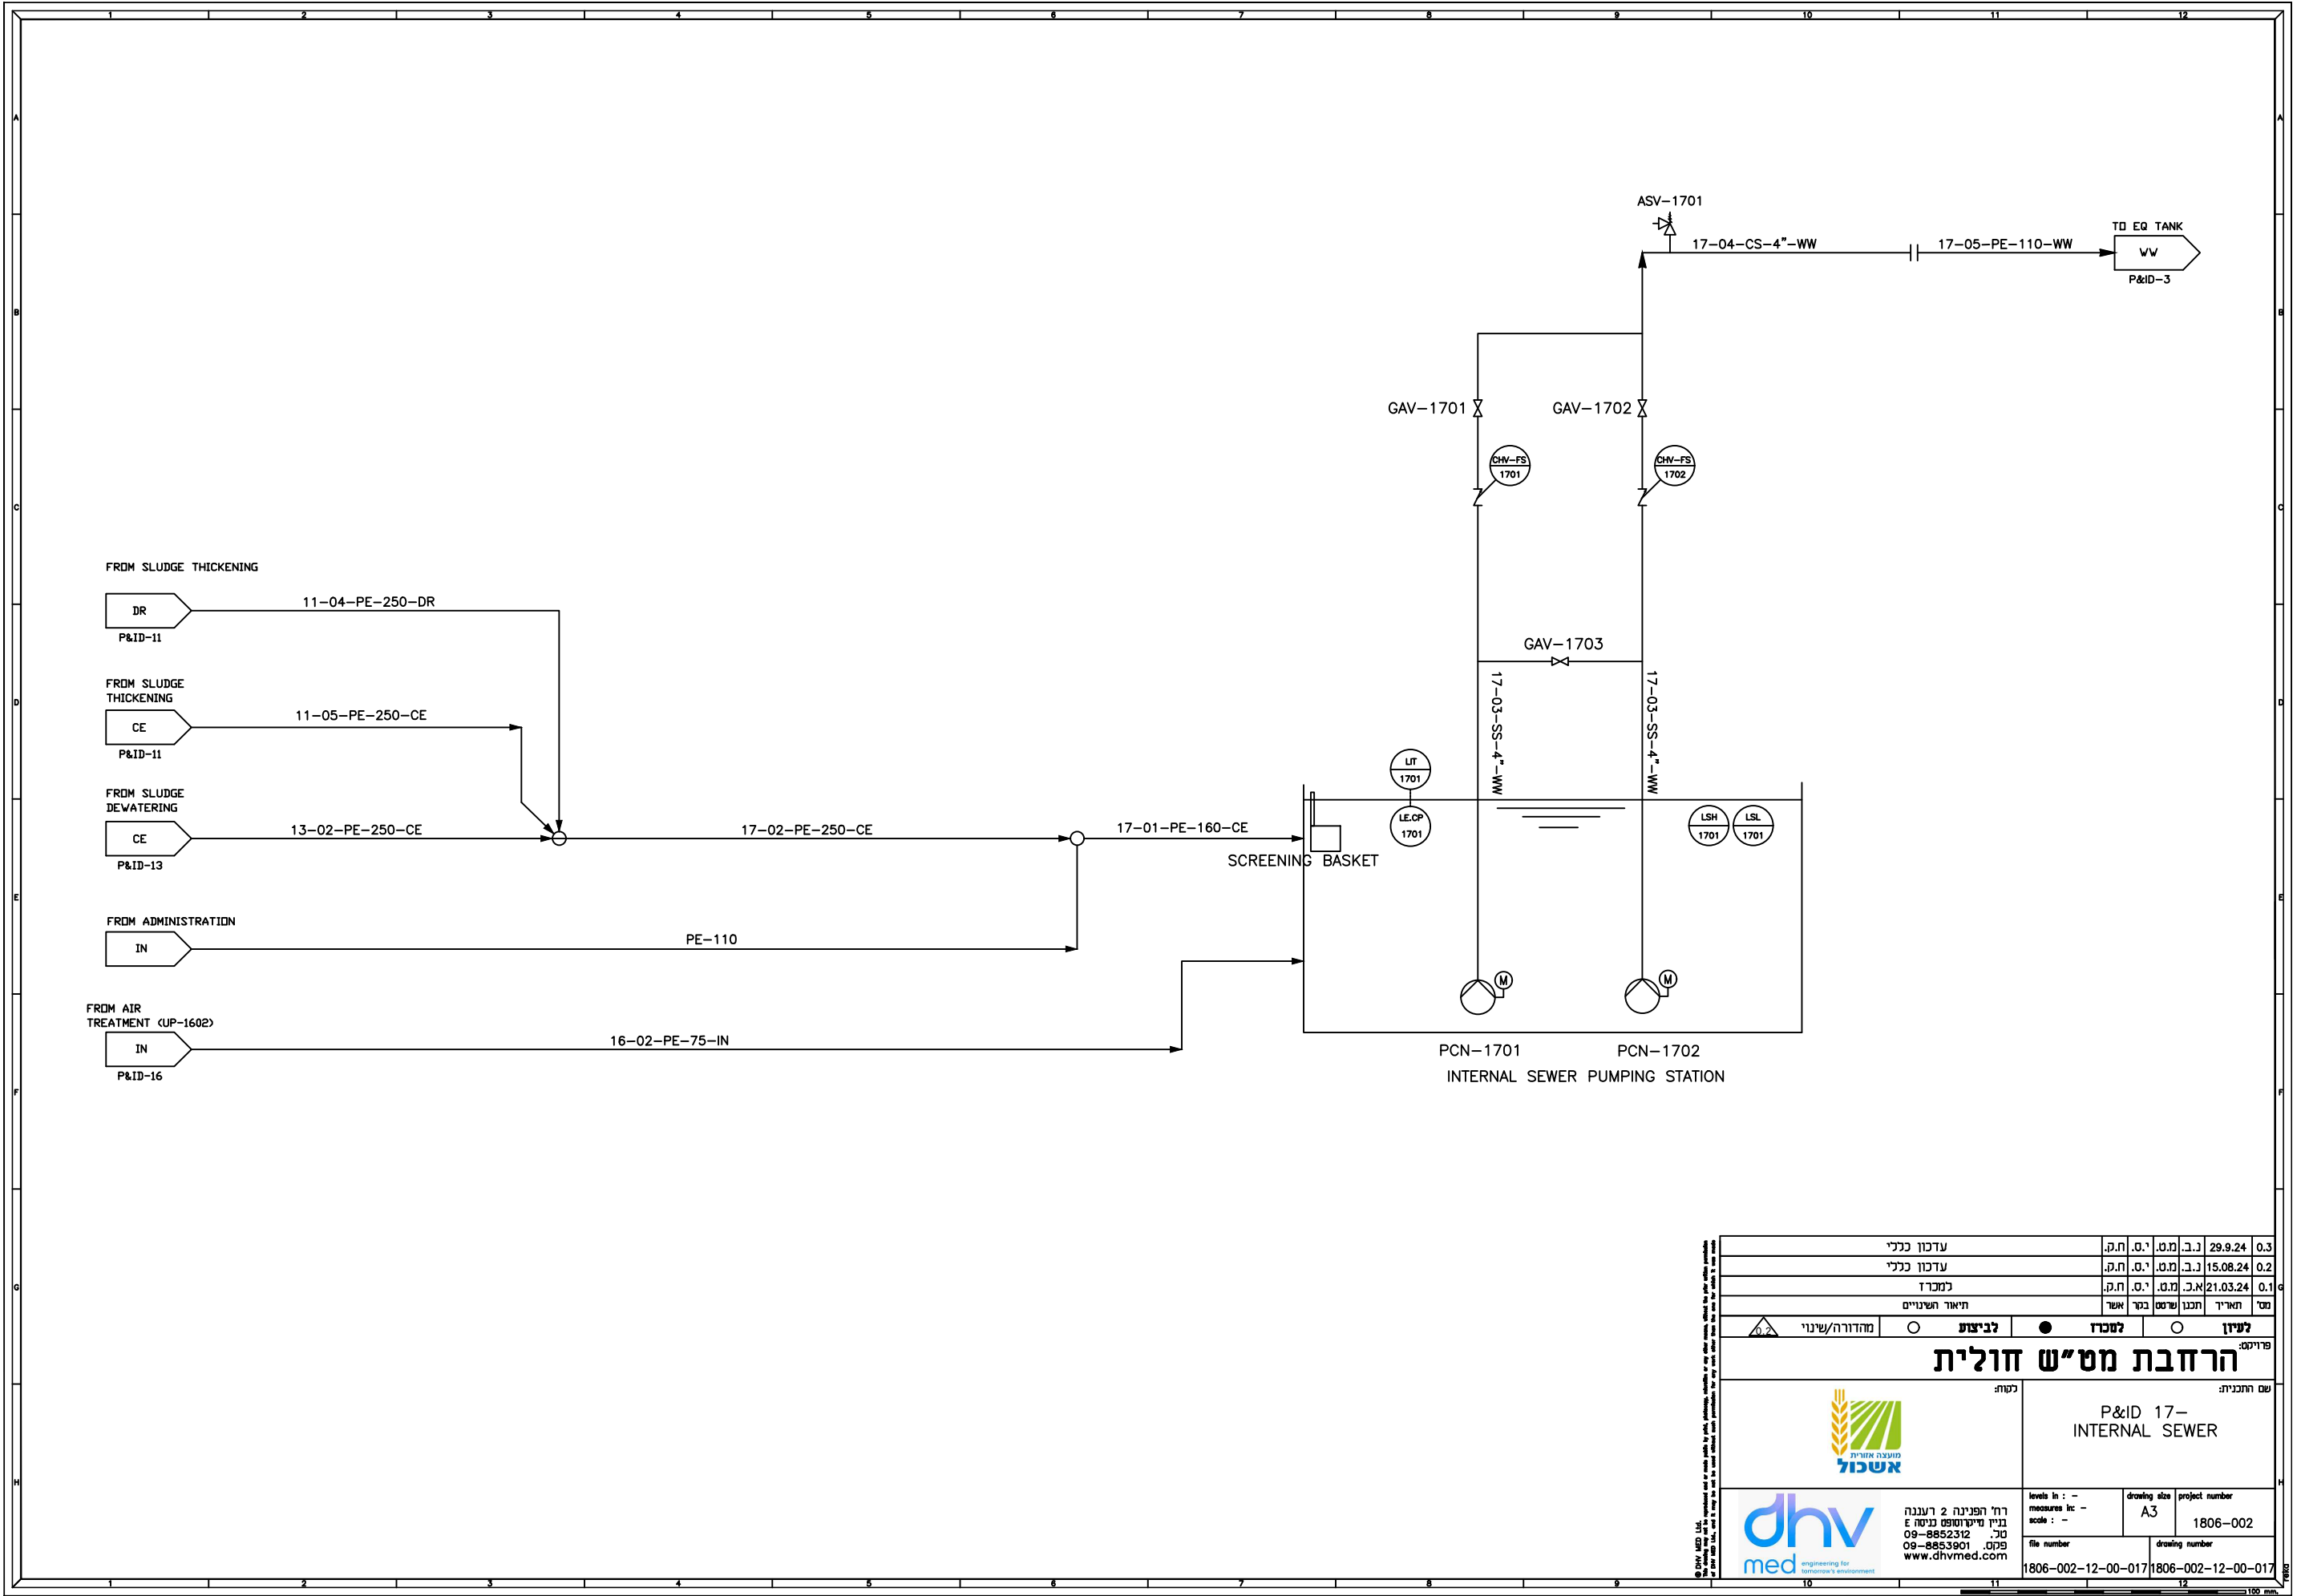

|                                                   |  |                                      |        |                            |        |          |        |
|---------------------------------------------------|--|--------------------------------------|--------|----------------------------|--------|----------|--------|
| עדכון כנלי                                        |  | ח.ק.                                 | י.ט.   | מ.ט.                       | נ.ב.   | 29.9.24  | 0.3    |
| עדכון כנלי                                        |  | ח.ק.                                 | י.ט.   | מ.ט.                       | נ.ב.   | 15.08.24 | 0.2    |
| למכרז                                             |  | ח.ק.                                 | י.ט.   | מ.ט.                       | נ.ב.   | 21.03.24 | 0.1    |
| תיאור השינויים                                    |  | אשר                                  | נרשם   | בכר                        | אשר    | מס       | תאריך  |
| לעיון                                             |  | למכרז                                | לביצוע | למכרז                      | לביצוע | למכרז    | לביצוע |
| פודיקט:                                           |  | הרחבת מס"ש חולית                     |        |                            |        |          |        |
| שם התכנית:                                        |  | P&ID 17-<br>INTERNAL SEWER           |        |                            |        |          |        |
| מספר תוכנית:                                      |  | 1806-002                             |        |                            |        |          |        |
| levels in : -<br>measurements in : -<br>scale : - |  | drawing size<br>A3                   |        | project number<br>1806-002 |        |          |        |
| file number<br>1806-002-12-00-017                 |  | drawing number<br>1806-002-12-00-017 |        |                            |        |          |        |