


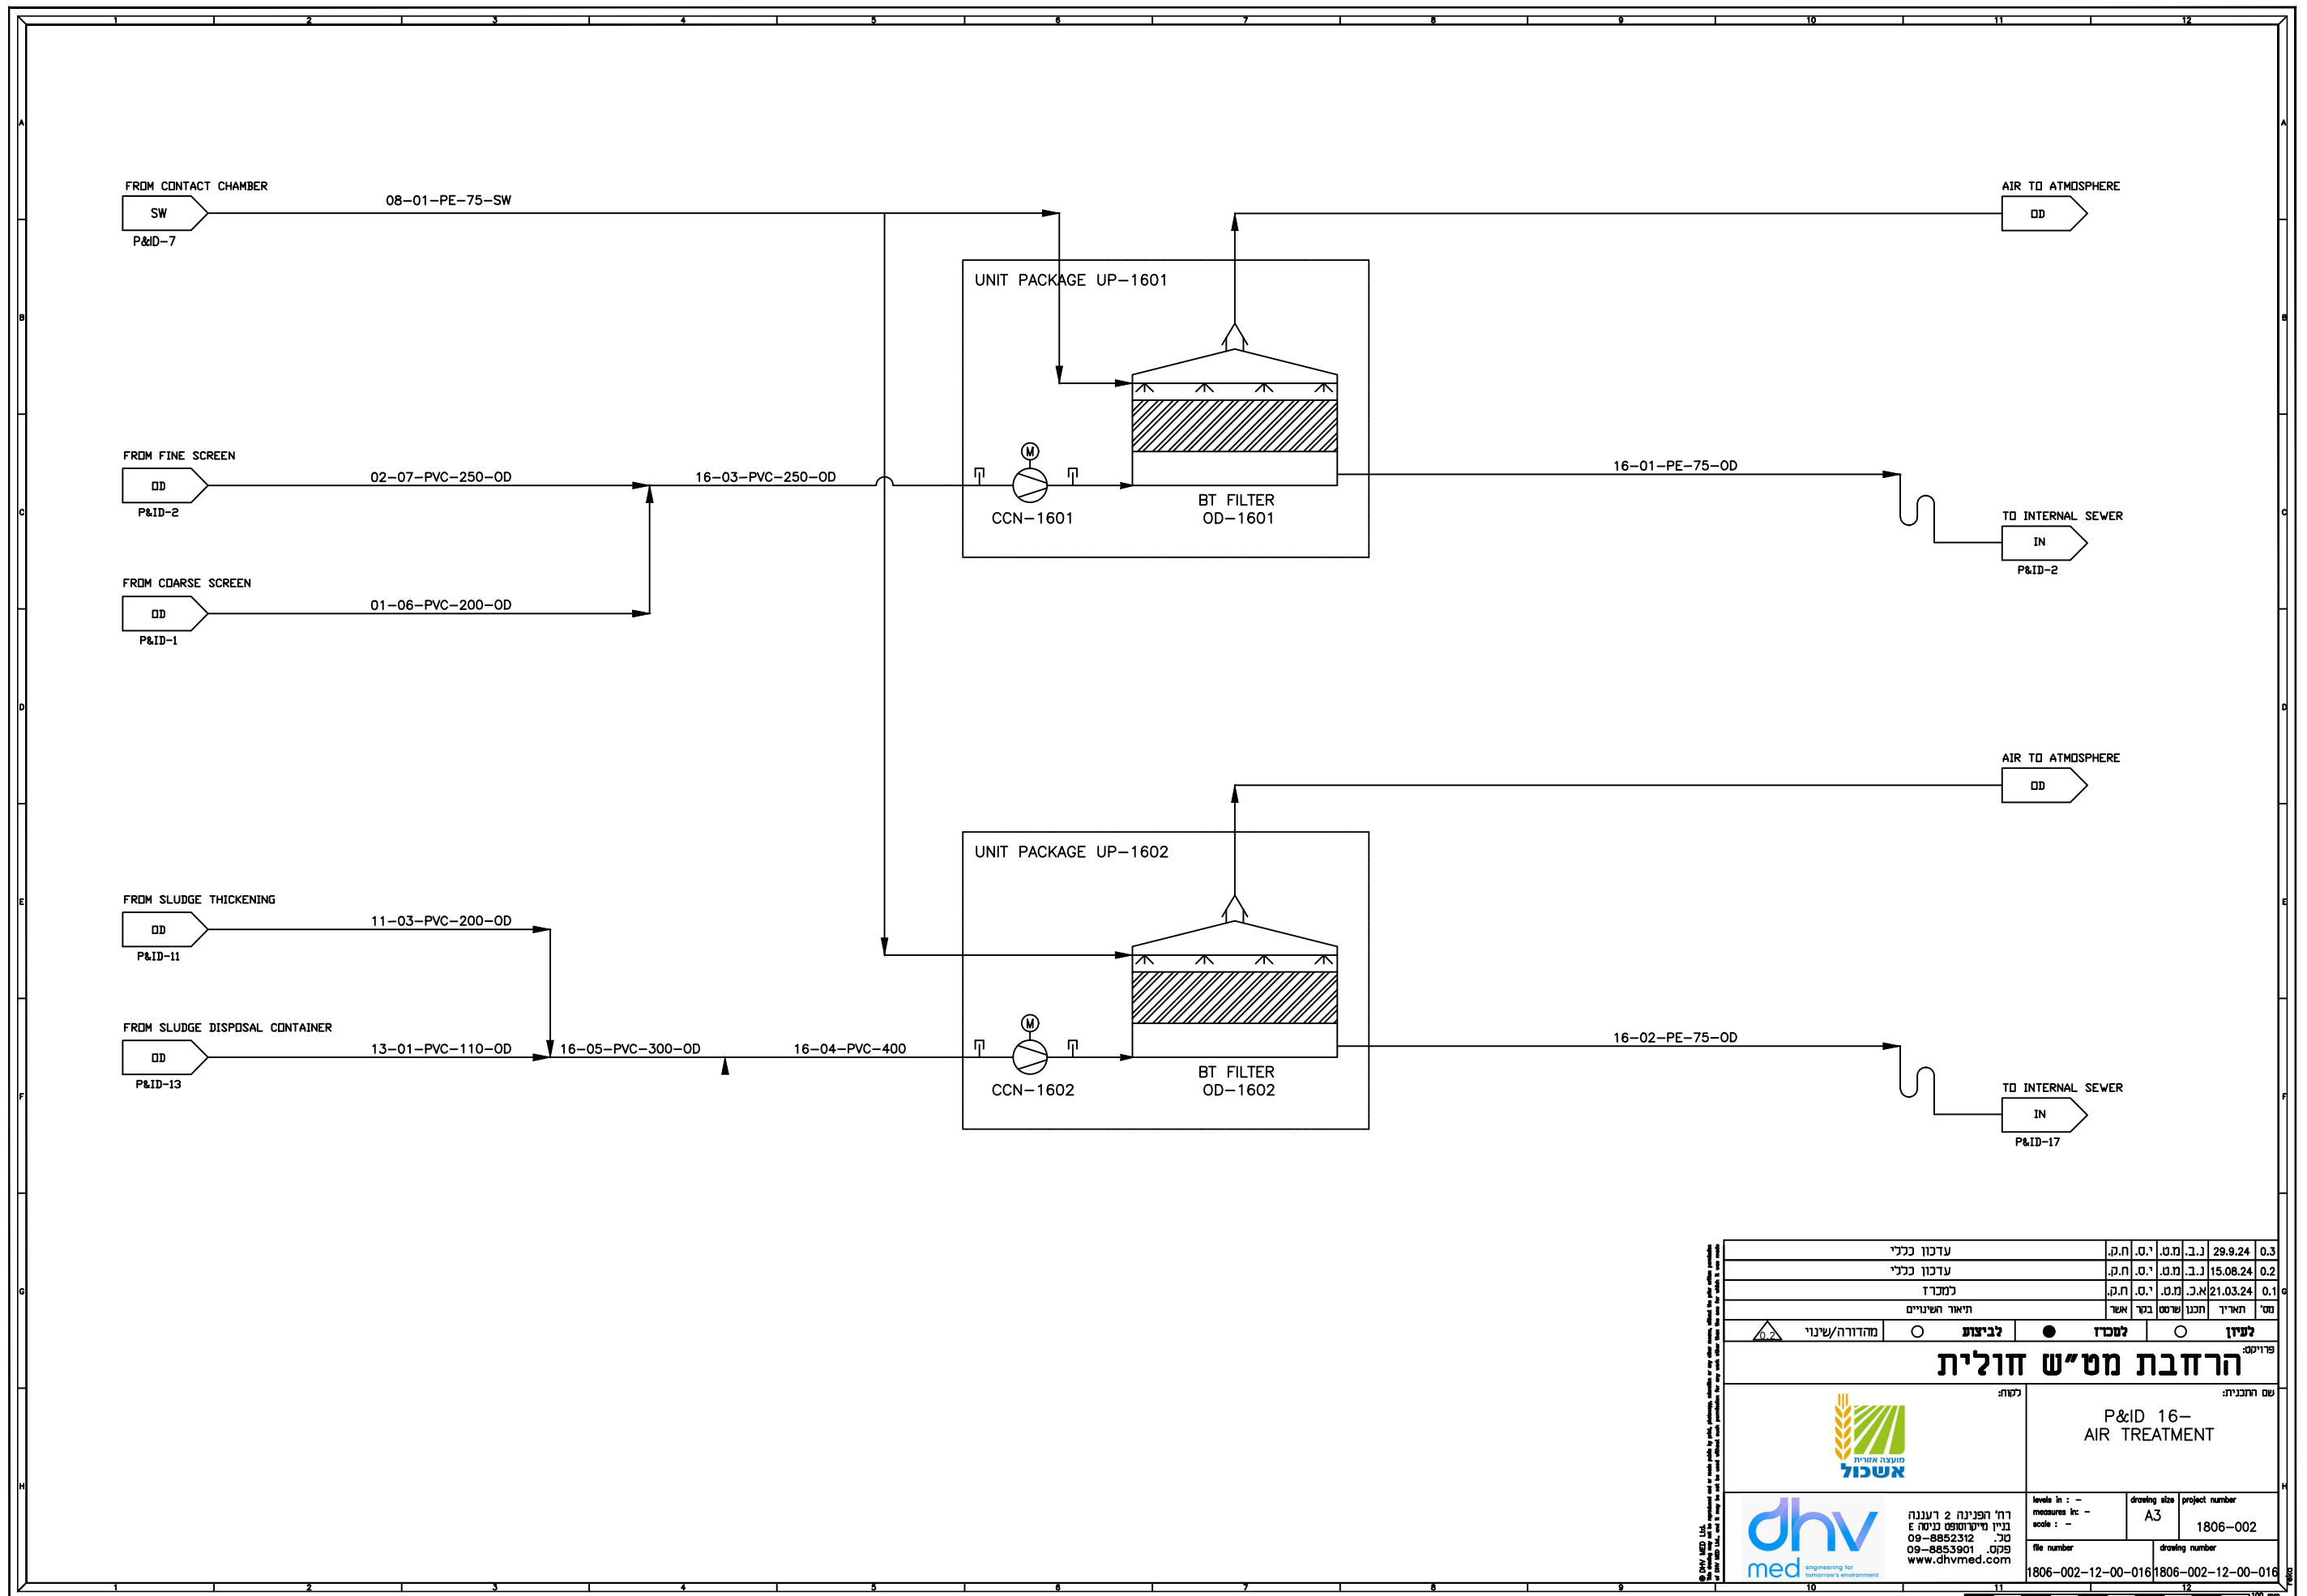

עדין כנני		ת.ק.		י.ס.		מ.מ.		נ.ב.		29.9.24		0.3	
עדין כנני		ת.ק.		י.ס.		מ.מ.		נ.ב.		15.08.24		0.2	
למכרז		ת.ק.		י.ס.		מ.מ.		נ.ב.		21.03.24		0.1	
תיאור השניים		אשר		מכר		שטח		תכנון		מכר		מכר	
לעיון		למכרז		לביצוע		למכרז		למכרז		למכרז		למכרז	
הרחבת מט"ש חולית													
שם החברה:		P&ID 16- AIR TREATMENT											
לשם:		P&ID 16- AIR TREATMENT											
levels in : - measures in : - scale : -		drawing size A3		project number 1806-002									
file number 1806-002-12-00-016		drawing number 1806-002-12-00-016		1806-002-12-00-016									