


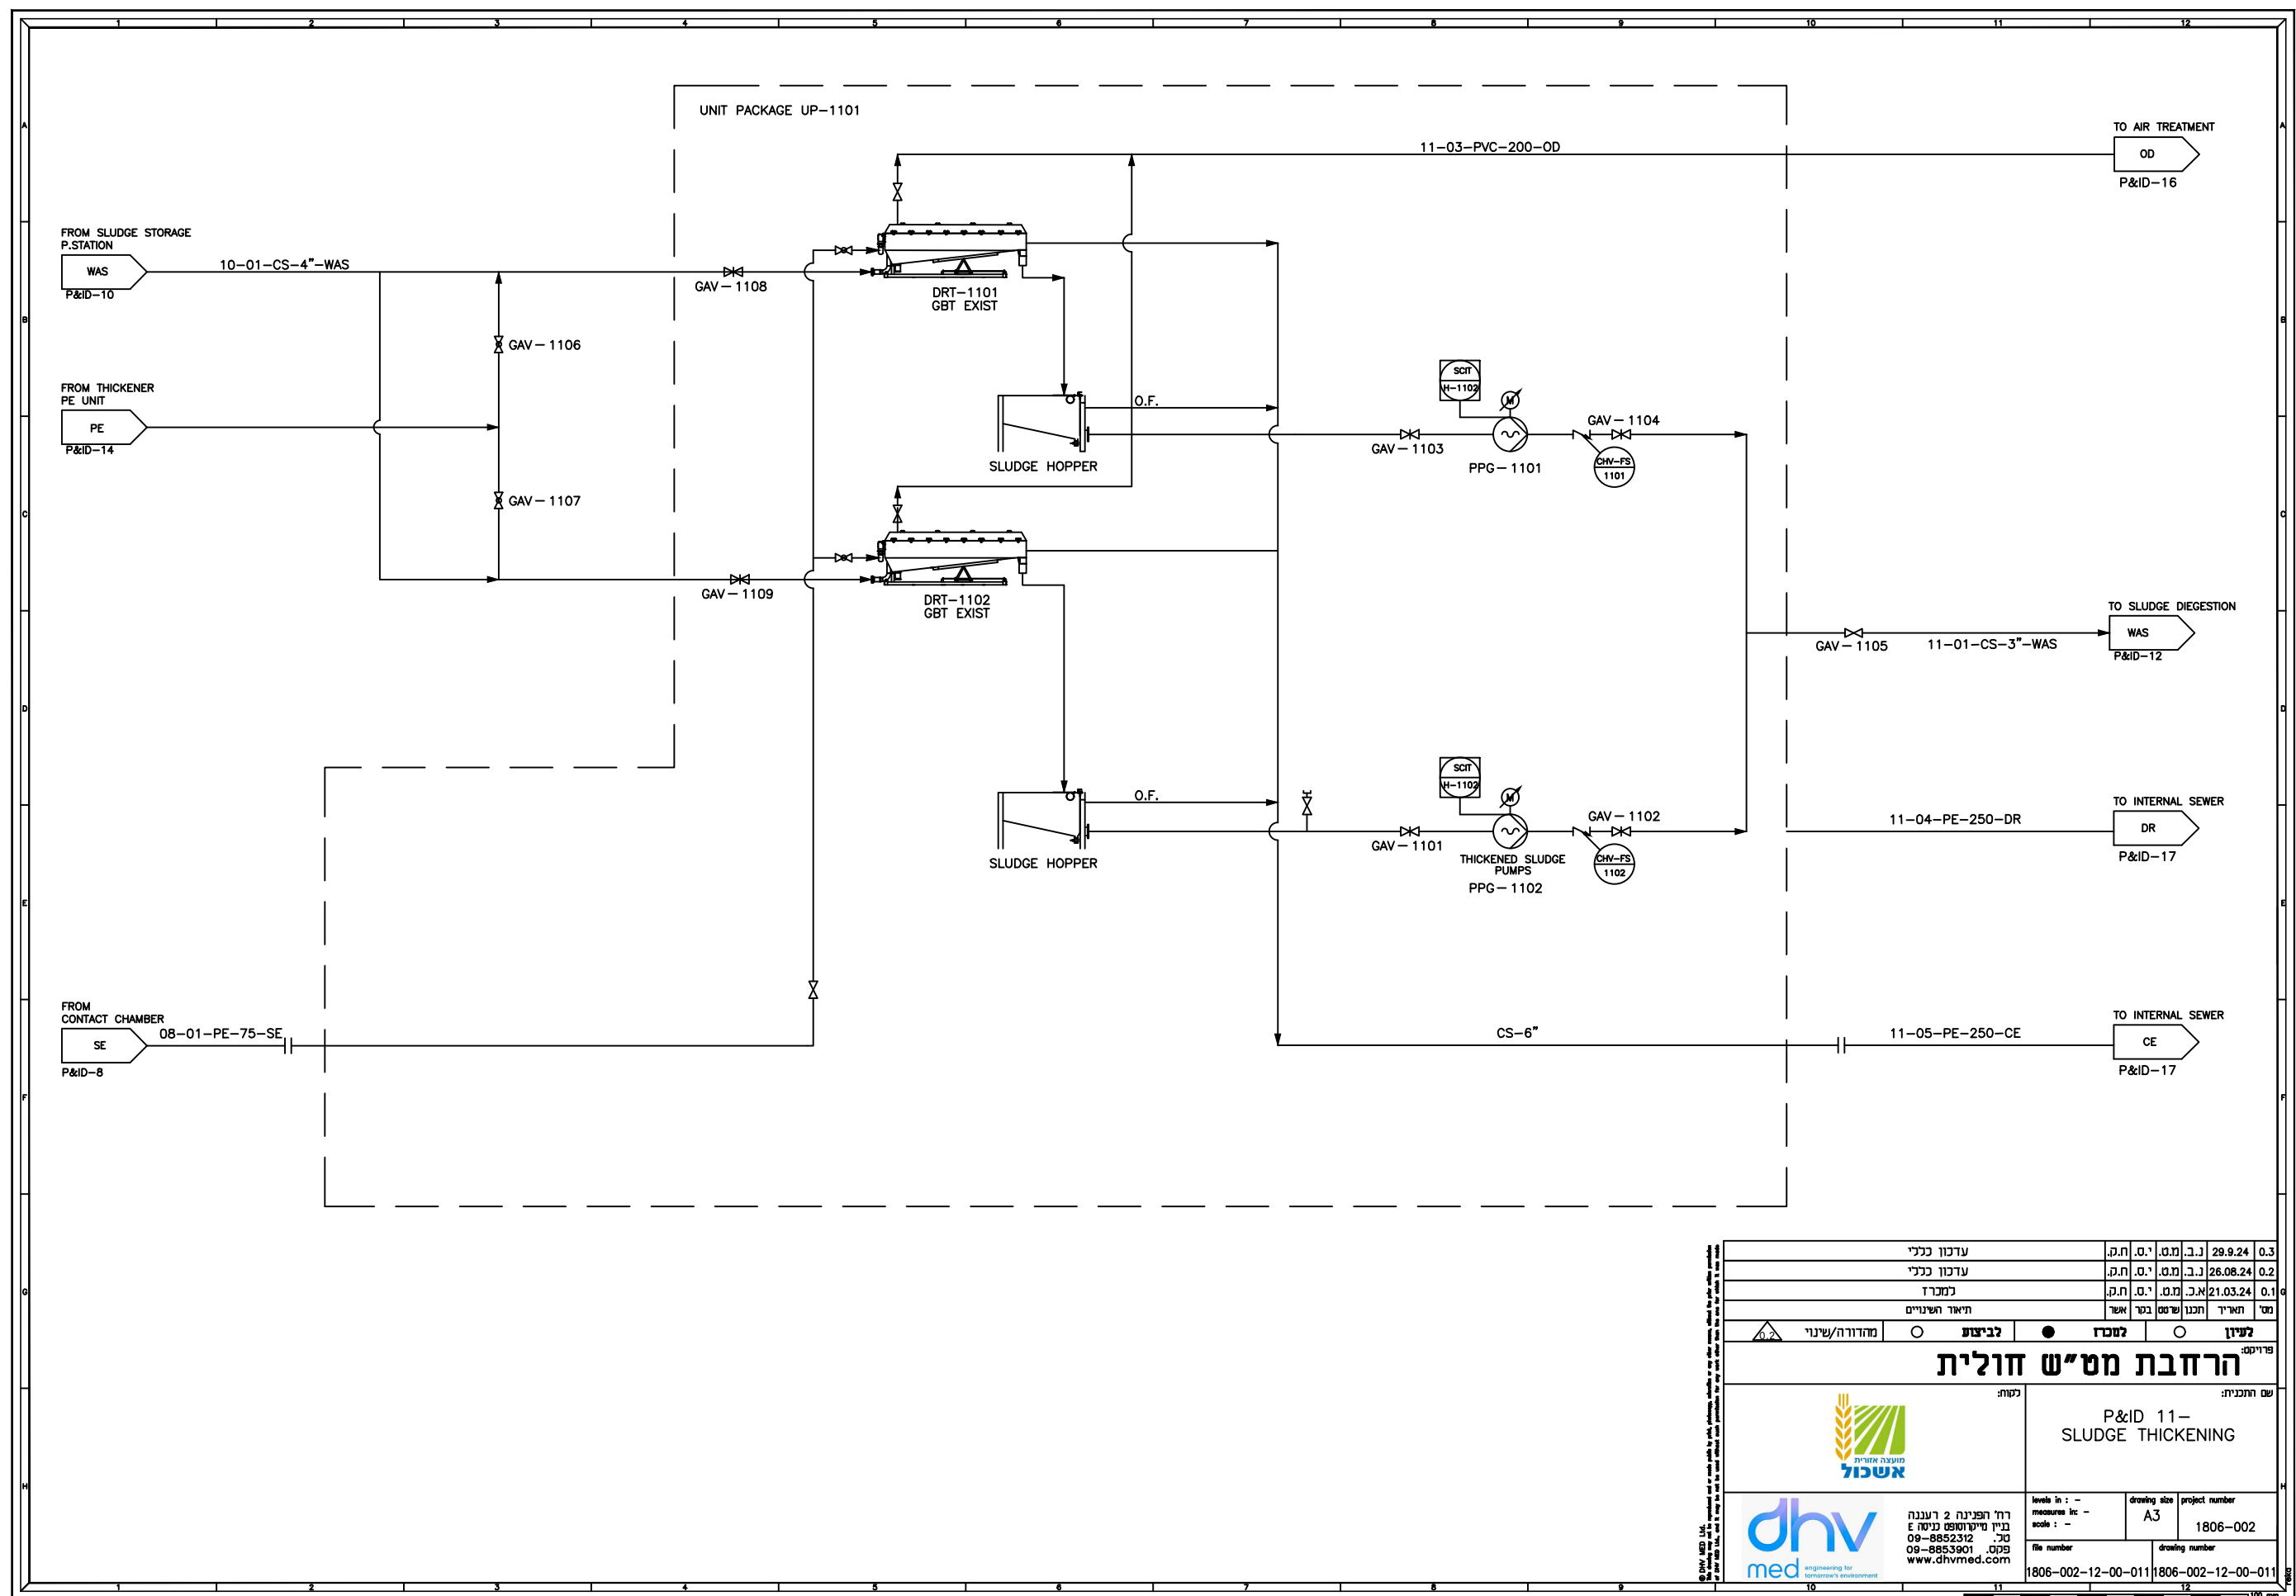

עדין כנני	ח.ק.	י.ט.	מ.מ.	נ.ב.	29.9.24	0.3
עדין כנני	ח.ק.	י.ט.	מ.מ.	נ.ב.	26.08.24	0.2
נמרד	ח.ק.	י.ט.	מ.מ.	א.ב.	21.03.24	0.1
היארד השינויים	אשר	שופט	בכר	אשר		
לעין		למברז	לביצוע	מחזור/שינוי	פריקט:	
הרחבת מט"ש חולית						
שם התכנית:				P&ID 11 – SLUDGE THICKENING		
ר"ח הפעלה 2 רעננה בנין טייטלמאן בנינה טל. 09-8852312 פקס. 09-8853901 www.dhvmed.com				levels in : - measures in : - scale : - drawing size A3 project number 1806-002 file number 1806-002-12-00-011 drawing number 1806-002-12-00-011		