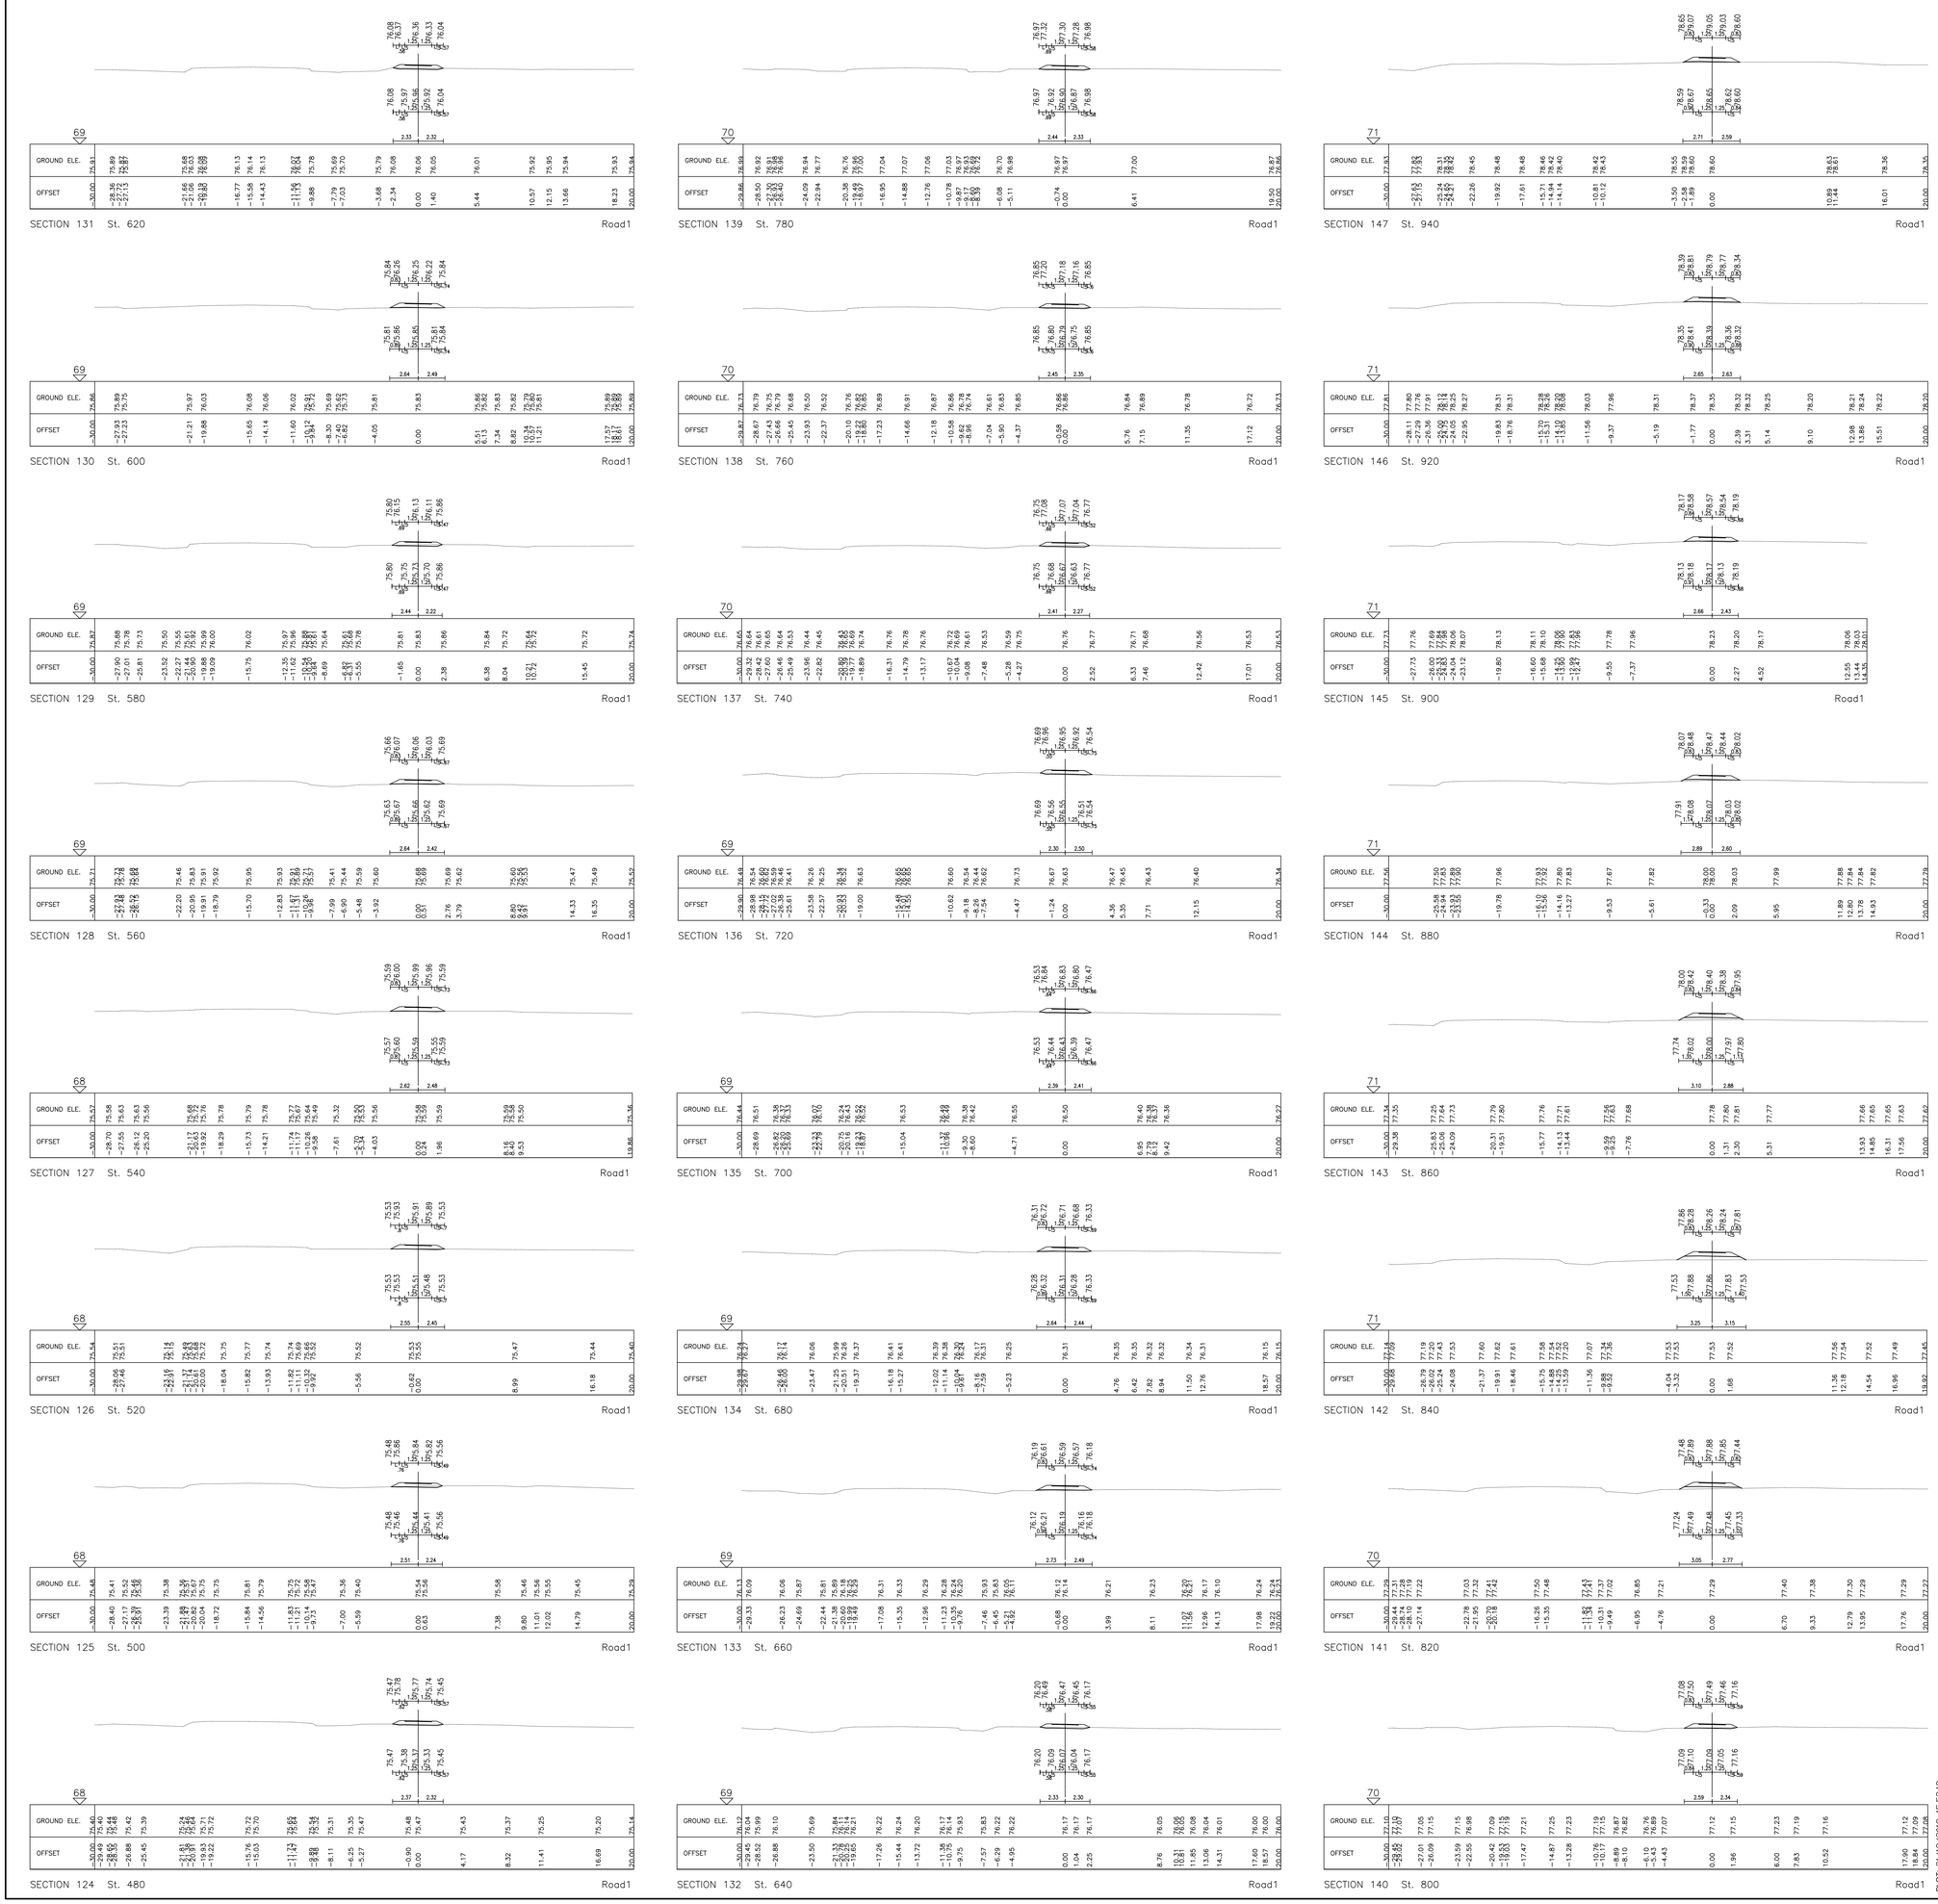

PLOT: 31/12/2019 15:52:13

- אין להשתמש במידות הנקוחות בקו"מ מהתכנית.
- המבצע אחראי לבדיקת המידות והתאמתן.
- אין לבצע כלו חותמת "מאושר לבצוע".
- במקרה של ספק או אי התאמה יש לפנות למתכנן.

לוח תפוצה

נמען	מספר	מבוא חוף אשקלון	שבא אשקלון	מנהל	חשמל	מנהל רמת הנגב	אריכ	מנהל בטחון	מנהל בטחון	חתם	תאריך			

לוח שינויים

הוצ	תאריך	שרטט	תאור
P0	02.10.17	דאנה	למכרז
P1	12.12.19	דאנה	תכנון מחדש לפי דרישות נתיי

CLIENT APPROVAL - אישור המזמין

חתימה	תאריך	שם

לביצוע ○ למכרז ● לאישור ○ לעיון ○

עשת הנדסה בע"מ
ESHET ENGINEERING LTD.
ROAD AND TRAFFIC DESIGN
ESHET
Reliable engineering

TEL-AVIV E mail: info@eshet-eng.com תל-אביב
16 ARVEY NACHAL ST. ZIP CODE 67454 67454 מיקוד 16 רח' ערבי נחל
TEL.1-700-555-250 FAX.0732-370-360 0732-370-360,מק 1-700-555-250 פ"ל

BEER-SHEVA באר-שבע EILAT אילת
HAPALMAH 72 ST. P.O.B 5234 רח' הפלמ"ח 72 ת.ד. 5234 NAHAL HIMER 7/4 88000 רח' נחל חימר 7/4 88000
TEL.0732-370-370 FAX.0732-370-360 TEL.0732-370-340 FAX.0732-370-360
E mail: eshet@eshet-eng.com E mail: mail@eshet - eng.com
www.eshet-eng.co.il

	תאריך	חתימה
תכנן :	02.10.17	דאנה
שרטט :	02.10.17	דאנה
בדק :	02.10.17	דורון עוז

שם התכנית : טיילת חבל שלום
חכנית חתכים כרוחב
גליון מס' 2

קנ"מ 1:200

הוצאה P1

מס' שרטוט : 19-250-5-5002

שם הקובץ : Y:\19-250\ACAD\19-250-5-50X-191212-Rohav-PROTUFG-2.dwg

דף: 2
מתוך: 12