
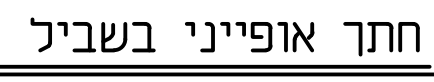
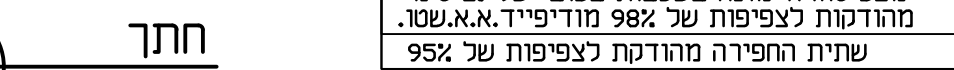


- | לוח תפוצה | | | | | |
|-----------|-------|-----|-------------|-----------|-------------------|
| הוצאה | תאריך | יום | יועץ ביטחון | יועץ קרקע | אדריכל |
| | | | | | קונסטנטינוס ויציה |
| | | | | | המשכר |
| | | | | | פיזוח |
| | | | | | אינטגרציה |
| | | | | | קב"מ חוץ משולחן |
| | | | | | ספקים |
| | | | | | קבלן |

☐ לעיון
 ☐ לאנשור
 ☒ למכרז
 ☐ לבצוע

תכנן :	24.01.12	מארק וידמן	חתימה
שרטט :	24.01.12	נני	
בדק :	24.01.12	מארק וידמן	

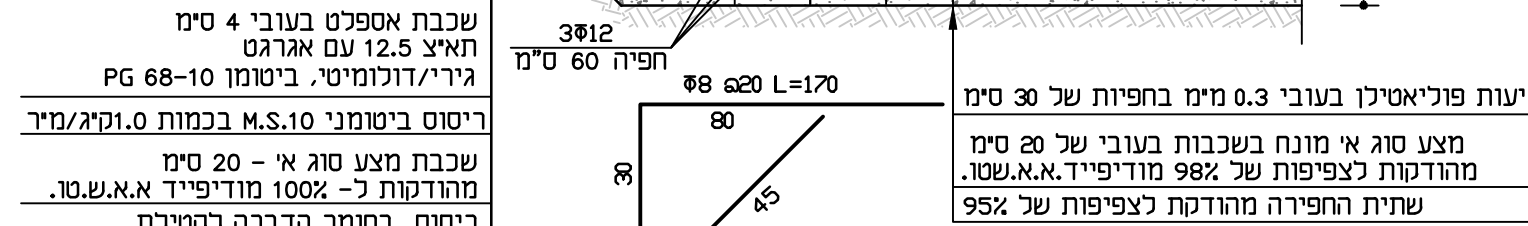

המעקה מגולוון וצבוע בגוון לבחירת המזמין

