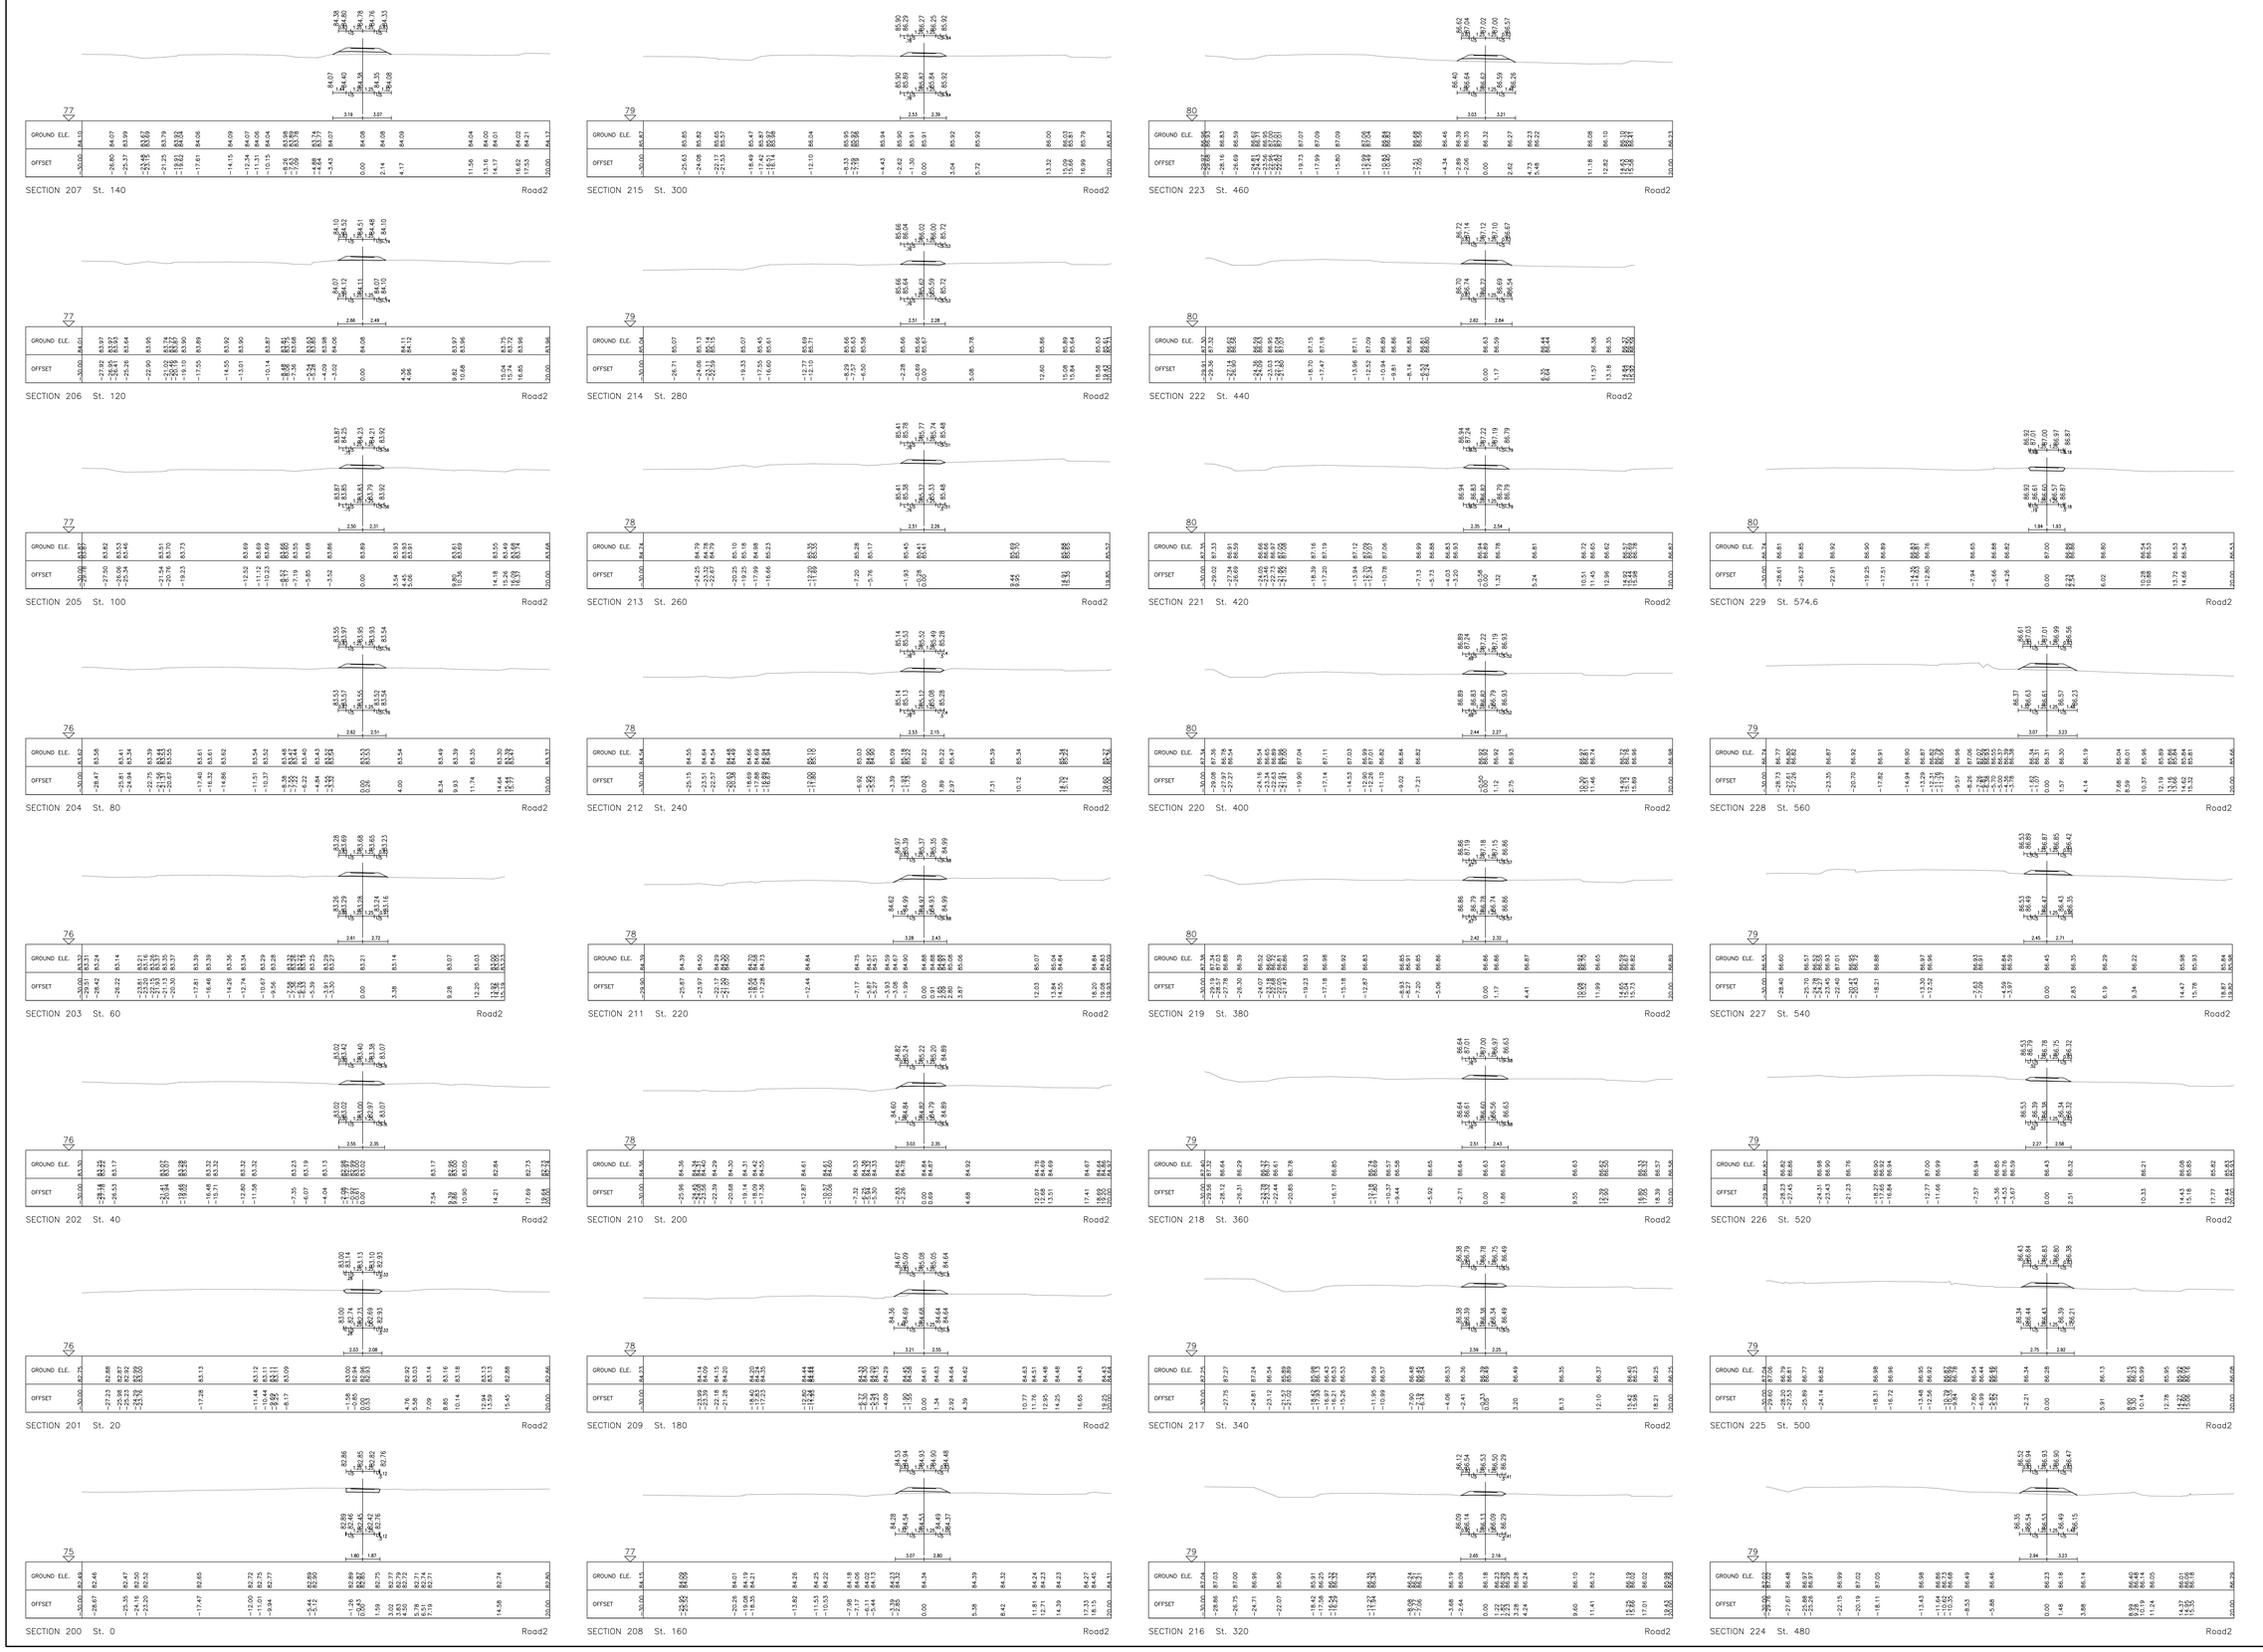

- אין להשתמש במידות הלקוחות בקב"מ מהתכנית.
- המבצע אחראי לבדיקת המידות והתאמתן.
- אין לבצע כלו חותמת "מאושר לבצוע".
- במקרה של ספק או אי התאמה יש לפנות למתכנן.

לוח תפוצה

הוצאה	תאריך	יום	יעוץ נחיתות	אדריכל	הנדסה וקונסטרוקציה	תנועה	פיתוח	אינסטלציה	כבאות ואש אזרחית	מסילה	נכבה

לוח שינויים

הוצ'	תאריך	שרטט	תאור
P0	02.10.17	ז'אנה	למכרז
P1	12.12.19	ז'אנה	תכנון מחדש לפי דרישות נתי

CLIENT APPROVAL - אישור המזמין

חתימה	תאריך	שם

כלפיון ○ ראשוני ● סופרי ○ לבצוע

עשת הנדסה בע"מ
ESHET ENGINEERING LTD.
ROAD AND TRAFFIC DESIGN ESHET
TEL-AVIV E mail: info@eshet-eng.com תל-אביב
16 ARVEY NACHAL ST. ZIP CODE 67454 67454 רח' ערבי נחל 16 מיקוד
TEL: 1-700-555-250 FAX:0732-370-360 0732-370-360,0213 1-700-555-250"ק
BEER-SHEVA באר-שבע
5234 רח' הפלמ"ח 72 ת.ד. 5234
HAPALMAH 72 ST. P.O.B 5234
TEL: 0732-370-370 FAX:0732-370-360
E mail: eshet@eshet-eng.com
ELAT אילת
88000 רח' נחל חימר 7/4
NAHAL HIMER 7/4 88000
TEL: 0732-370-340 FAX: 0732-370-360
E mail: mail@eshet - eng.com
www.eshet-eng.co.il

	תאריך	
תכנן :	02.10.17	זאנה
שרטט :	02.10.17	זאנה
בדק :	02.10.17	דורון עדז

שם התכנית : טיילת חבל שלום
חכנית חתכים כרוחב
גליון מס' 5

קנ"מ 1:200

מס' שרטוט : 19-250-5-5005

שם הקובץ : Z:\19-250\ACAD\19-250-5-50X-1912.dwg

הוצאה P1

דף 2 מתוך 12

PLOT: 31/12/2019 15:50:58