

- [illegible]

תאריך	שם	כוח עיוניים
20.12.11	עמית	תאריך
08.01.15	נר	שם
26.05.15	דביר	תאריך
11.06.15	נר	שם
22.03.17	נר	תאריך
24.06.18	נר	שם
03.06.19	נר	תאריך
12.12.19	דביר	שם

משטח בסון
למעבר חקלא

א.ש.
א.ש.מ.

קו חשמל קיי

קו בזק קיים

קווי מקורות

ספסל דגם ל
עם משענת של

מעקה במיחור

אישור המזמין	
תאריך	

☐ לעיון ☐ לאמור

TRAFFIC DESIGN ESHET

0732-370-360 פקס 1-700-555-250
EILAT איילת


E mail: mail@eshet-eng.com
eshet-eng.co.il

תכנון :	25.12.11	ילנה פוגל
שרטוט :	25.12.11	ילנה פוגל

ק"מ	שם התכנית :
1.050	טי


מס' שרפונים : 3009

--	--

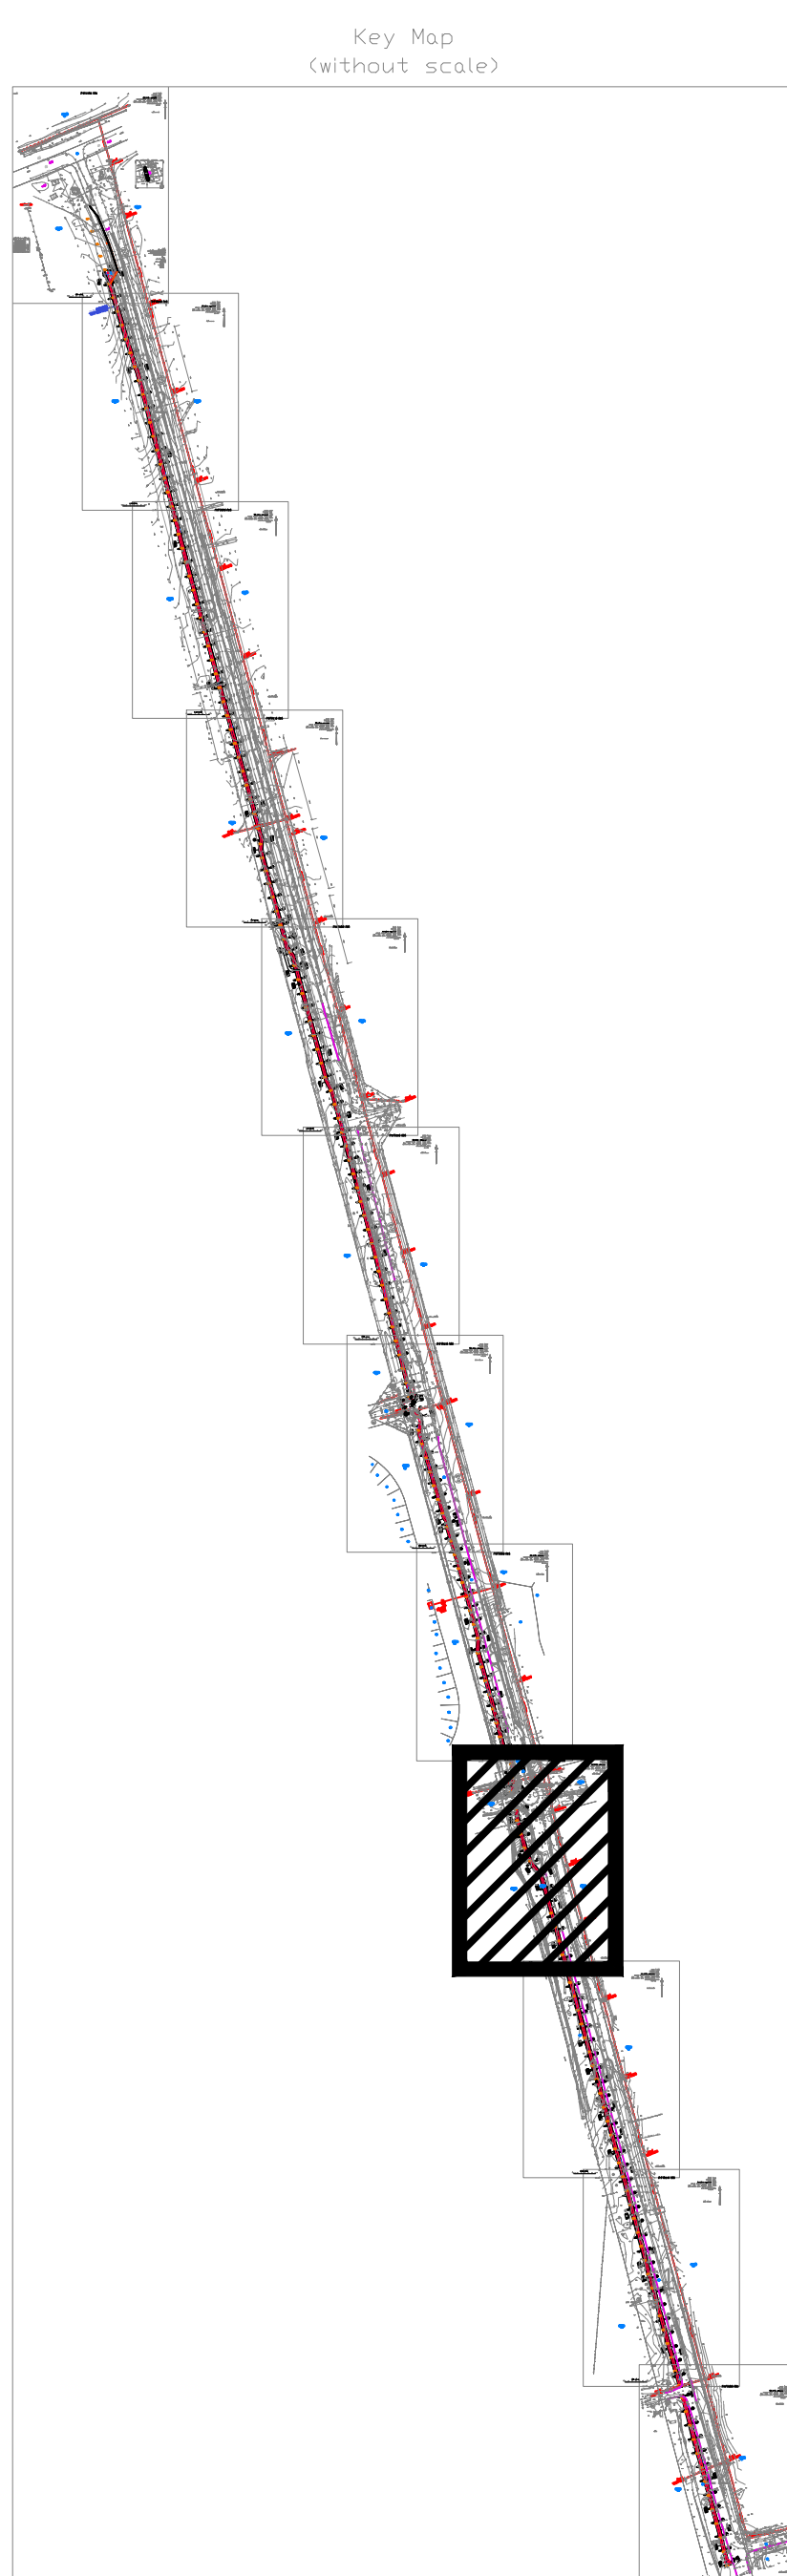


חברשים סריגה

1 : 50000 מידה

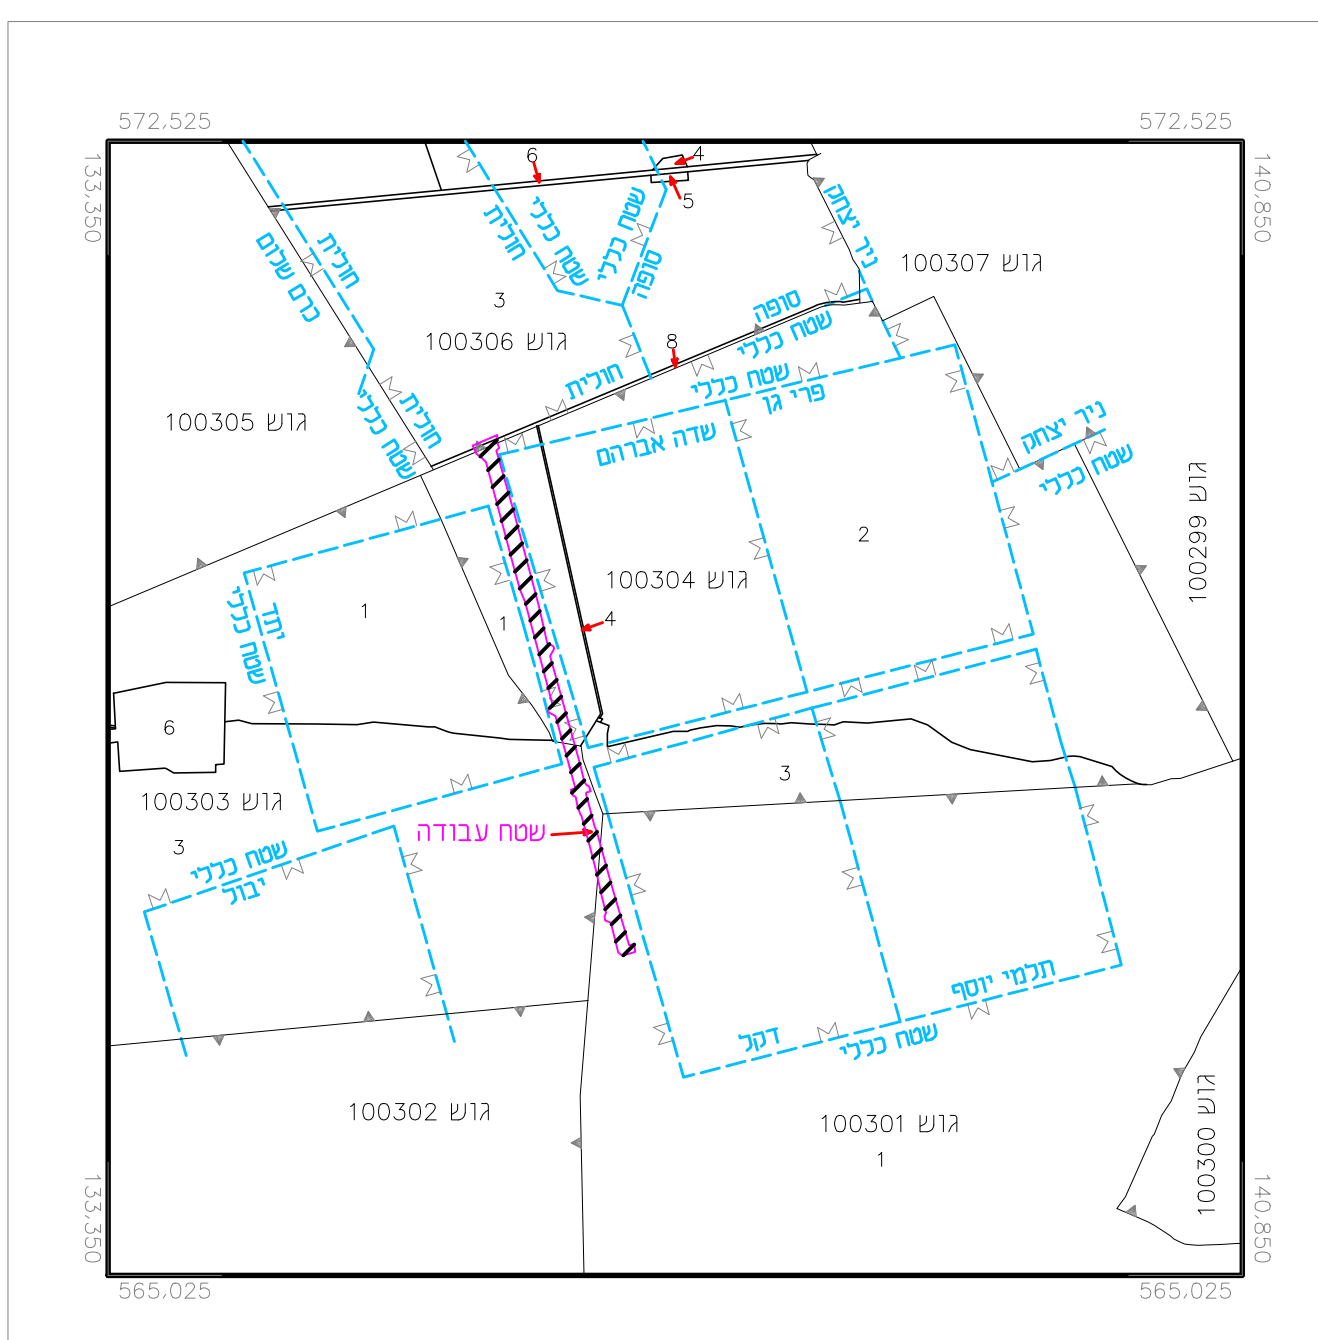

תרשים סביבה

ללא קנ"מ

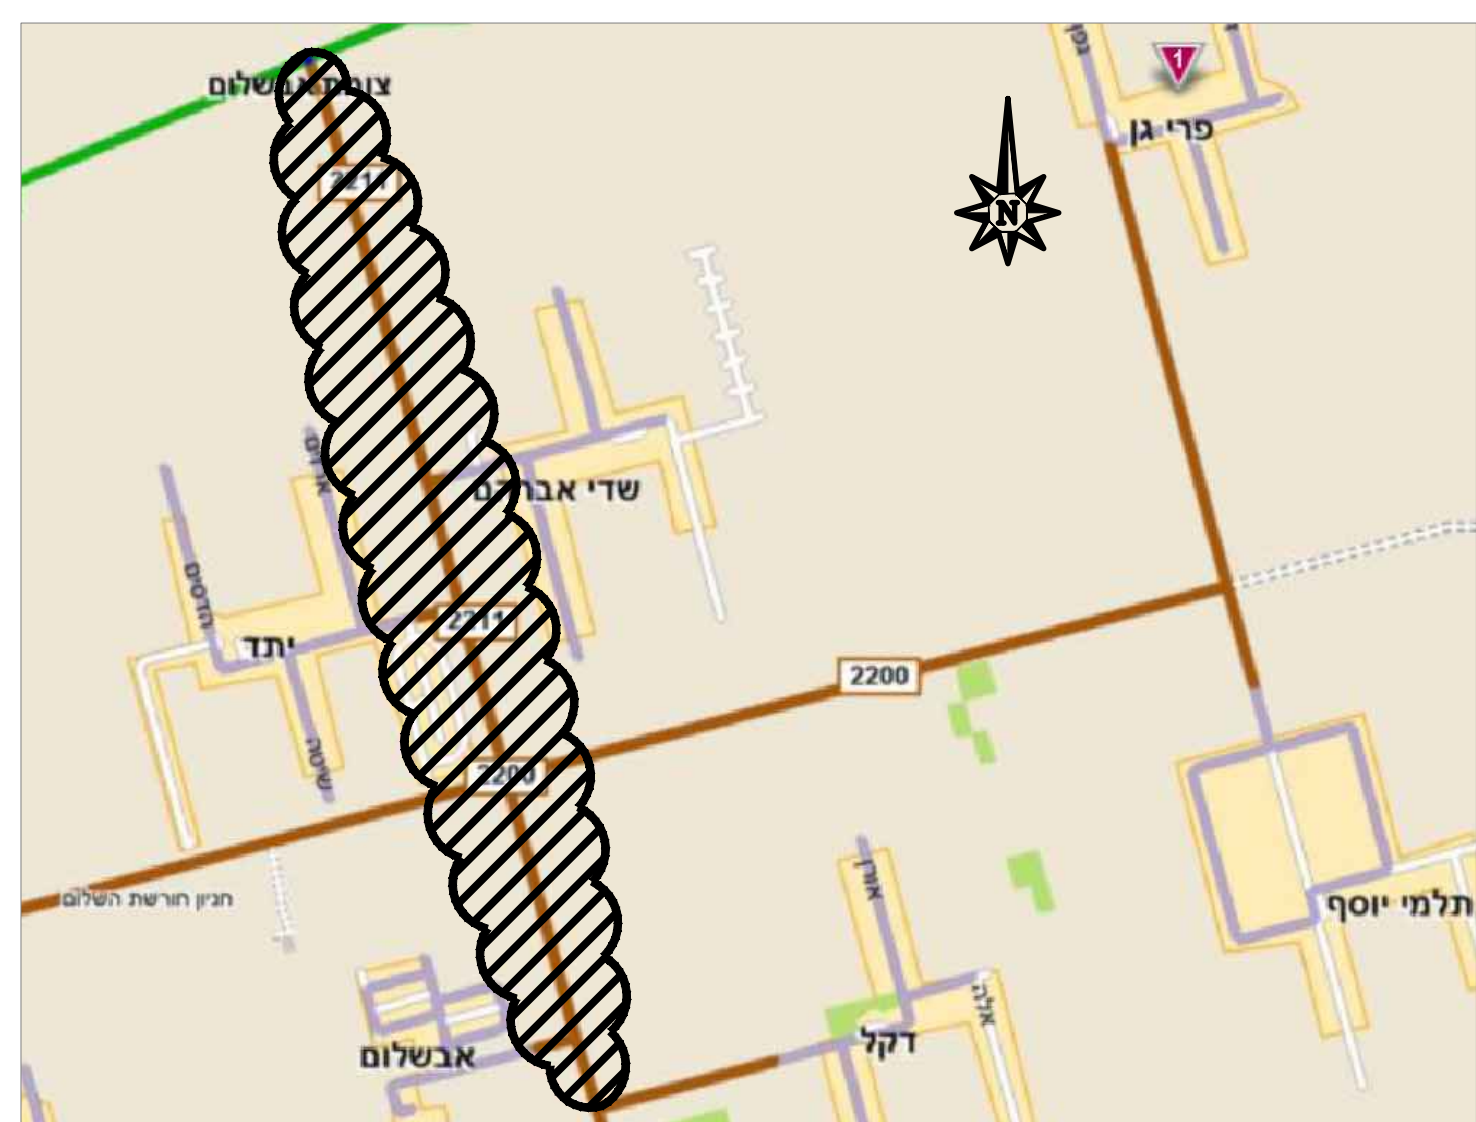[illegible]

PLOT: 31/12/2019 15:46:47

