

- במקרה של ספק או אי התאמה יש לפנות למתכנן.

[illegible][illegible]

מקרא :

-

מעקה בטיחות הולכי רגל באורך 6.0 מ'
באזור מעביר מים מתוכנן

CLIENT APPROVAL - אישור המזמין

שם	תאריך	חתימה

☐ לעיון
 ☐ לאשור
 ☒ למכרז
 ☐ לבצוע


 עֶשֶׁת הַיִּנְדָּסָה בַּע"מ
 ESHET ENGINEERING LTD.

ROAD AND TRAFFIC DESIGN ESHET

16 ARVEY NACHAL ST. ZIP CODE 67454 67454 מ"ק 16 נחל ארבי
TEL. 1-700-555-250 FAX. 0732-370-360 0732-370-360 פקס 1-700-555-250 מל

BEER-SHEVA	בֵּיר-שֶׁבַע	88000	רח' נחל חיסר 7/4
5234	רח' הפרלמח 72	NAHAL HIMER	7/4 88000
HAPALMAH 72 ST. P.O.B 5234		TEL 0732-330-330	FAX 0732-330-360

www.eshet-eng.co.il

תאריך	חתימה	
30.12.11	ד"ר חגית גורן	מכונן:


יכנה פוגל	20.12.11	יכנה :
יכנה פוגל	25.12.11	יכנה :

תאריך:	25.12.11	דיון ע"ש
קניין:	שם התכנית:	

1:250


גליון מס' 7		הוצאה
מח' ותרבות	10.050.5	3007
דף	7	

12 מחור: 19-250-3-3007 : שם הקובץ : P7
Y:19-250ACAD19-250-5-30XX-191212-Tnuhs-hslufa-2.dwg

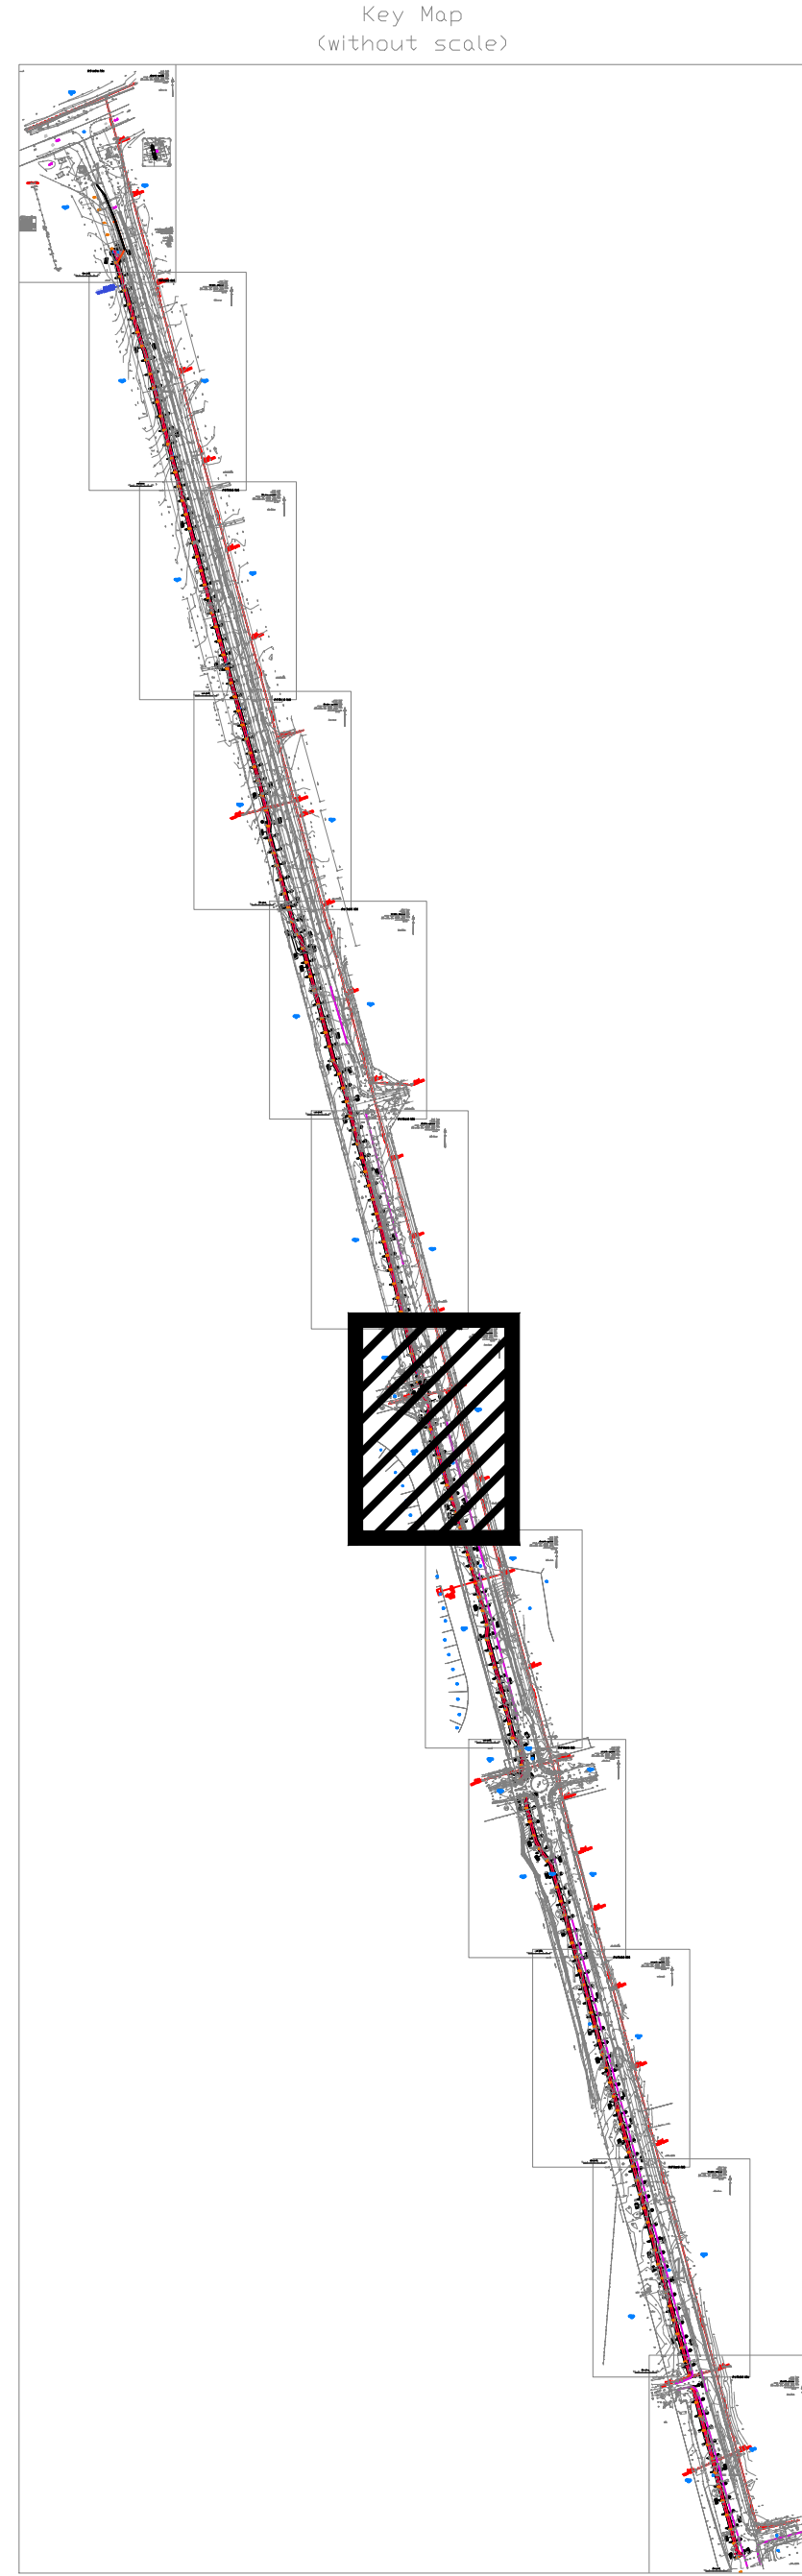

תרשים סביבה

קנה מידה 1 : 50000

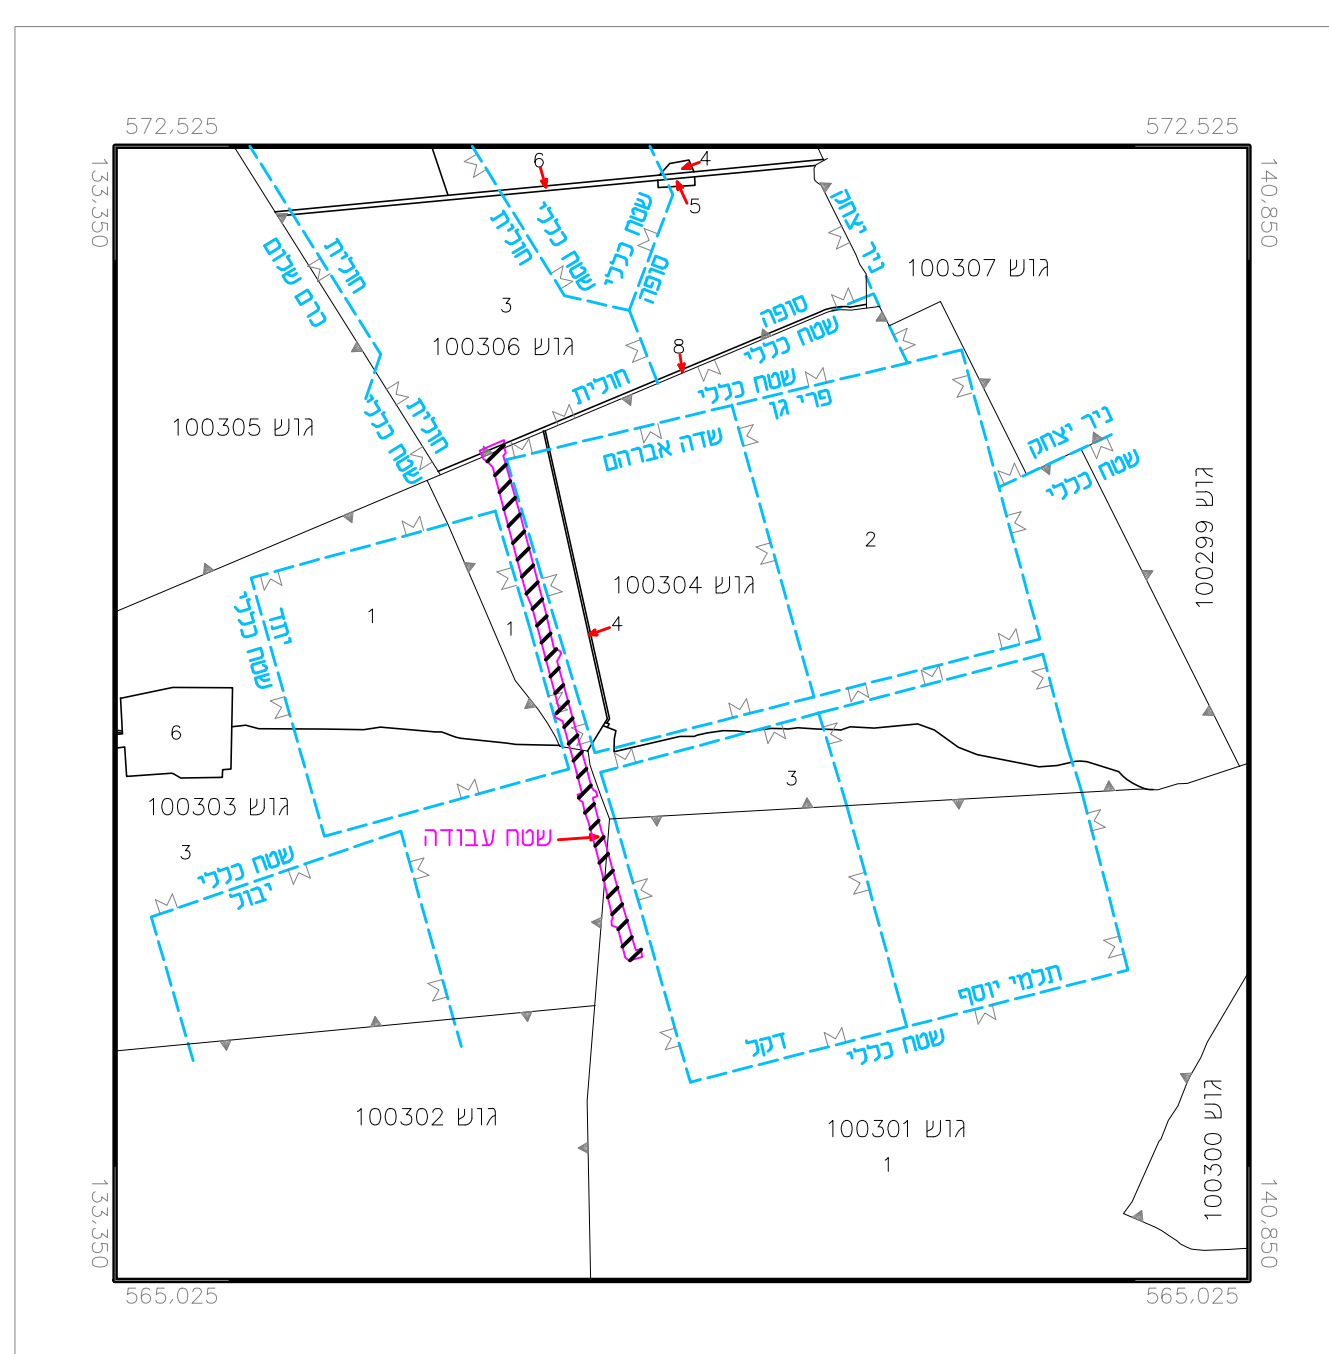

תרשים סביבה

ללא קניינ



ק"מ	שם התכנית :	מיילת סרר וארון
-----	-------------	-----------------

1:250	תכנית תנוחה ותאום מערכות
תאריך	15/07/2019

7	דף	מס' ערשום : 19-250-5-3007	מס' ערשום : 19-250-5-3007
---	----	---------------------------	---------------------------

PLOT	12	מתוך: 12	שם הקובץ: Y:\19-250\ACAD\19-250-5-30XX-191212-Truhs-hsufa-2.dwg	P7
------	----	----------	---	----

