

מ.א אשכול

הזמנה לקבלת הצעות

מכרז זוטא מספר ה – 11/2020

לרכישת ריהוט עבור מרכז אומנויות של המועצה

ספטמבר 2020

אבשלום
אוהד
אורים
בארי
בני נצרים
גבולות
דקל
חולית
יבול
ישע
יתד
כיסופים
כרם שלום
מבטחים
מגן
נווה
ניר יצחק
ניר עוז
נירים
סופה
עין הבשור
עין השלושה
עמיעוז
פריגן
צאלים
צוחר
רעים
שדה ניצן
שדי אברהם
שלומית
תלמי אליהו
תלמי יוסף

מועצה אזורית אשכול
מכרז מס' ה – 11/2020

לרכישת ריהוט עץ למרכז האומניות של המועצה.

הזמנה להציע הצעות ותנאים כלליים

המועצה האזורית אשכול (להלן: "המועצה") מזמינה בזאת הצעות לרכישת ריהוט עץ למרכז האומניות של המועצה.

רכישת המכרז :

את מסמכי המכרז והנלווים אליו לרבות נוסח ההסכם עליו יידרש הזוכה במכרז לחתום, ניתן לרכוש תמורת תשלום של 200 ₪ כולל מע"מ (התשלום לא יוחזר), באגף הגביה במועצה האזורית אשכול – החל מה 6/9/2020 טלפון 08-9929117 (להלן: "מזכירות האגף"), בימים א'-ה' בין השעות : 13:00 – 08:00.

מספר הטלפון לבירורים בנושא רכישת מסמכי המכרז הינו: 08-9929185/671 ניתן גם לפנות באמצעות דואר אלקטרוני שכתובתו-irit@erc.org.il

שאלות / הבהרות:

המציע יקרא את כל מסמכי המכרז, יבדוק את כל הטעון בדיקה וינקוט באמצעים אחרים הנראים לו כנחוצים כדי לחקור את תנאי אספקת המוצר, איכותו ומהותו, את כמות המוצרים שאספקתם נדרשת ואת הקשיים העלולים להתגלות באספקת המוצר, ויכלול אותם במחירי היחידה. לשם קבלת ידיעות והסברים בכל הנוגע למכרז יוכל המציע לפנות לגב' **אירית חטינה** וזאת לדואר

אלקטרוני : irit@erc.org.il או באמצעות הפקס **08-9929620** בכתב בלבד עד ליום **10/9/20**

שעה 12:00 באחריות המציע לוודא הגעת המייל או הפקס וזאת בטלפון 08-9929185/600/671 רק שאלות הבהרה שניתנה עליהם תשובה בכתב באופן המפורט בהסכם זה, יחייבו את המועצה.

מובהר כי לא יתקיים סיור קבלנים/ מפגש מציעים במכרז זה.

תשובות לשאלות הבהרה בכתב עד ה – 15/9/2020

את ההצעות ואת כל מסמכי ונספחי המכרז, כשהם חתומים ע"י המציע יש להכניס למעטפה סגורה, ולציין על המעטפה "**מכרז מס' ה – 11/2020** לביצוע עבודות נגרות ל"מרכז אומניות במועצה אזורית

אשכול" ולהניחה בתיבת המכרזים במשרדי המועצה בלשכת סגן ראש המועצה לא יאוחר מיום

17.9.2020 שעה 11:00 בדיוק.

פתיחת תיבת המכרזים תיערך ביום **17.9.2020** בשעה **14:00** במשרדי המועצה, המציעים

מוזמנים להשתתף, הזמנות לא תישלחנה.

תאריך

חתימת המציע

חוברת המכרז מכילה את המסמכים דלהלן :

1. מסמך 1 - הזמנה להציע הצעות ותנאים כלליים.
2. מסמך 2 - הודעה ותנאי המכרז.
3. כתב ערבות למכרז.
4. מסמך 3 – ההסכם כולל נוסח ערבות בנקאית לחוזה.
5. מסמך 4 - הצעת הספק.
6. מסמך 5- אישור על קיום ביטוחים.

כל מסמכי המכרז המפורטים מעלה הינם מחייבים ומהווים חלק בלתי נפרד מהמכרז וייחתמו על ידי המציע בשוליים חלק תחתון ובכל מקום נדרש במכרז.

חתימת המציע

תאריך

הודעה ותנאי המכרז

1 כללי:

המועצה האזורית אשכול (להלן: "המועצה") מזמינה בזאת הצעות לרכישה הובלה הרכבה והתקנה של ריהוט עץ למרכז אומניות של המועצה, סוג העץ לביצוע העבודה בכל הקטגוריות המנויות במכרז זה יהיה:

לביד אוקומה בציפוי פורמאקיה, צביעה לכה אקרילית לא על בסיס מים.

ערבות המכרז:

על המציע לצרף להצעתו ערבות בנקאית אוטונומית או שיק בנקאי להבטחת קיום התחייבויותיו בהתאם להצעתו. הערבות הבנקאית/השיק הבנקאי יהיה לפקודת המועצה האזורית אשכול, בסכום של 1,000 ₪ (אלף ₪). הערבות הבנקאית תהיה ניתנת למימוש מידי (תוך 7 ימים), בכל עת עם דרישתה הראשונה של המועצה. הערבות תעמוד בתוקף עד ליום 1/10/20. המועצה תהיה רשאית לדרוש את הארכת תוקף הערבות לשתי תקופות נוספות בנות 90 יום כל אחת, עד לקבלת החלטה סופית בדבר הזכייה במכרז. מציע שלא יאריך את תוקף הערבות בהתאם לדרישת המועצה, יפר את התחייבויותיו על פי הוראות מכרז זה ולמועצה תהיה הזכות לדרוש את חילוט הערבות/השיק הבנקאי

הגשת ההצעות:

המוצרים אותם יתבקש הספק הזוכה לספק להוביל להרכיב ולהתקין הינם כמפורט בנספח א' ובהתאם לשרטוטים הנלווים המצורפים כנספח ב' אשר בהם מוצגים פרטי הריהוט הנדרש במכרז זה.

ריהוט העץ כולו, נשוא מכרז זה, יהיה מסוג לביד אוקומה בציפוי פורמאקיה, צביעה לכה אקרילית לא על בסיס מים.

על המציעים להגיש הצעה על גבי מסמך 4, ובה יינתנו מחירים עבור כל הרהיטים המנויים בנספח א' על פי העמודות המפורטות בו, המועצה שומרת לעצמה את הזכות לפסול הצעת מציע, במידה ומציע לא יגיש הצעתו לכל סוגי הריהוט המנויים בנספח א' על פי הפירוט הנדרש.

בנוסף לכל חוק ומבלי לגרוע מכל זכות של המועצה ו/או מאחריות יצרן אשר חלה על המוצרים, הספק הזוכה מתחייב לתת אחריות מלאה וכוללת של כ- 12 חודשים הן על הרהיט עצמו והן על התקנתו ו/או הרכבתו אצל המועצה.

הצעה שלא תתקבל במשרדי המועצה עד למועד האמור - לא תיכלל במכרז.

תאריך

חתימות המציע

בכל מקרה של סטייה או אי התאמה בין האמור בפרסום זה לבין האמור במסמכי המכרז, יגברו התנאים והכללים שבמסמכי המכרז.

המוצרים אותם יתבקש הספק הזוכה לספק על פי מכרז זה, מפורטים בנספח א' וכמו כן בסרטוט פריטי הריהוט המצורפים בנספח ב'. נספחים א' וכן ב' מחייבים את המציעים בהצעתם ויהא עליהם להגישה באופן התואם נספחים אלו במסגרת מכרז זה.

הספק הזוכה מתחייב לספק למועצה את הרהיטים המפורטים במכרז זה לא יאוחר 10/11/2020 מהמועד שבו התקבלה הזמנה בכתב מהמועצה אשר בה יפורט סוגי הרהיט שיסופקו על פי הזמנה ספציפית זאת (ובלבד שסך כלל הזמנות לא יעלה על הסוגים והכמויות המפורטות בנספח א כאמור)

הנחיות:

על המציע לרשום בעט (דיו כחולה) במסמך 4 "הצעת הספק" למסמכי המכרז, את המחיר המוצע על ידו, המהווה את התמורה הכוללת בגין אספקה, הובלה, הרכבה והתקנה של כל אחד ואחד המוצרים המפורטים. האספקה תיעשה למקום כפי שתורה עליו המועצה. על המציע להציע הצעה **לכל המוצרים שבמכרז זה** - ועדת המכרזים של המועצה תהיה רשאית לפסול מציע שלא נתן הצעה לכל הרהיטים המנויים במסמך 4 כנדרש.

למרות האמור בכל מקום אחר, כל המחירים והסכומים שיוצעו ע"י המציע לא כוללים מע"מ

ערבות ביצוע :

המציע יצרף להצעתו בטוחה לקיום התחייבויותיו על פי הצעתו (ערבות מכרז/שיק בנקאי), בסך של 1,000 ש"ח, ערבות המכרז/צ'ק בנקאי שתצורף יכול שתהיה שיק בנקאי או ערבות בנקאית אוטונומית. ככל ותצורף ערבות בנקאית אוטונומית, היא תהיה בתוקף עד ליום 1/10/20. המועצה תהיה רשאית לחלט את ערבות המכרז כל אימת שהמשתתף לא יעמוד בהתחייבויותיו על פי תנאי מכרז זה. אי המצאת ערבות מכרז, כאמור, תביא לפסילת ההצעה.

ערבות המכרז תוחלף בעת חתימת החוזה בערבות ביצוע.

המועצה תהיה רשאית לדרוש את הארכת תוקף הערבות לשתי תקופות נוספות בנות 90 יום כל אחת, והמציעים יהיו מחויבים להאריך את תוקף הערבות. אי הארכת התוקף כאמור תקים למועצה זכות לחלט את הערבות.

על המציע לחתום (בתחתית כל עמוד), על כל מסמכי המכרז, ולהחזיר למועצה את כל המסמכים החתומים כאמור לעיל במעטפת ההצעה. ככל ותהיינה הודעות הבהרה ו/או שינויים במכרז זה, על המציעים לצרף גם אותן כשהן חתומות כחלק ממסמכי המכרז.

פרט למילוי הפרטים וחתימה כנ"ל, לא ישנה, יוסיף או ימחק המציע דבר מהכתוב במסמכים.

כל הצעה תוגש למועצה במעטפה סגורה וחתימה שעל גביה תהיה רשומה: **מכרז זוטא ה - 11/2020** וכוללת את כל מסמכי המכרז חתומים כולל שאלות ההבהרה והתשובות לתיבת המכרזים במועצה בלשכת סגן ראש המועצה .

תאריך

חתימת המציע

2 להצעתו יצרף המציע גם את האישורים שלהלן :

- 2.1. אישור עו"ד או רו"ח של המציע בדבר מורשי החתימה מטעם המציע.
- 2.2. אישור בדבר היותו של המציע עוסק מורשה לצרכי מע"מ.
- 2.3. אישור תקף של המציע על ניהול פנקסי חשבוניות על פי חוק עסקאות עם גופים ציבוריים.
- 2.4. אישור תקף מפקיד השומה על שיעור מס ההכנסה שיש לנכות מהמציע במקור.
- 2.5. תעודת רישום של התאגיד המציע.
- 2.6. ערבות מכרז- ערבות בנקאית, או צק' בנקאי בסכום של 1,000 ₪.

3 חתימות:

- 3.1. במקרה וההצעה תוגש על ידי יחיד, יחתום המציע תוך ציון שמו המלא, מס' תעודת הזהות שלו וכתובתו ויצרף את חותמתו.
- 3.2. במקרה וההצעה תוגש על ידי שותפות, יחתום אחד השותפים בשם השותפות בצרף חותמת השותפות ובצרף ייפוי כוח או הוכחה אחרת המעידה על זכותו לחתום בשם כל השותפים וירשום בגוף ההצעה את שמות וכתובות יתר השותפים.
- 3.3. במקרה וההצעה תוגש על ידי תאגיד רשום, יחתמו אלה ממנהליו המורשים לחתום בשמו ולחייבו, בצרף חותמת התאגיד.
- 3.4. במקרה וההצעה תוגש על ידי שותפות של תאגידים או קבלנים יחידים, אשר נוצרה במיוחד לשם אספקת המוצר הנדון, יחתמו על ההצעה אלה ממנהליו המורשים לחתום בשמו של כל אחד מהשותפים, בצרף חותמת התאגיד שלו ובצרף הוכחות מתאימות על קיום השותפות הנ"ל בחוק, על מידת האחריות של כל שותף לגבי ההצעה המוגשת, ועל זכות החתימה של נציגי השותפים.

4 המועצה תהיה רשאית שלא להביא לדיון הצעה שאינה לפי תנאי הוראות אלה או הצעה המכילה כל הסתייגות שהיא כלפי כל פרט שהוא של מסמכי המכרז או שלא תהיה חתומה כנדרש על ידי המציע.

5 המועצה שומרת לעצמה את הזכות לא להתחשב בפגמים טכניים או פורמאליים באיזו הצעה שהיא במידה שוויתור כזה לא יגרום נזק למועצה, לדחות כל הצעה או את ההצעות כולן, למסור את כל אספקת המוצר לבעל ההצעה הנראית לה כדאית ביותר בשבילה ואפילו אם היא איננה ההצעה הזולה ביותר.

6 ביטוח:

- 6.1. המציע, בעצם הגשת הצעתו מצהיר ומתחייב כי היה והצעתו תתקבל (יבחר כזוכה במכרז) ימציא למועצה את הפוליסות ואישור קיום ביטוחים כפי הנדרש במכרז ללא כל שינוי בתוכנם אלא אם אושר בהליך שאלות הבהרה או הליך אחר בטרם הגשת המכרז.
- 6.2. מובהר בזאת כי לפני הגשת הצעה למכרז זה על המציע חלה האחריות לוודא בעצמו ועל חשבונו אצל חברת ביטוח האם תסכים לבטחו כנדרש במכרז ואת המשמעויות הכספיות של התאמת הכיסוי הביטוחי העומד לרשותו לדרישות המועצה.
- 6.3. **לתשומת לב המציע – מאחר ואין אפשרות להוציא לפועל את כל דרישות הביטוח באמצעות "אישור קיום ביטוחים", יהיה על המציע הזוכה למסור למועצה העתקי פוליסות או תמצית פוליסות חתומות על ידי חברת הביטוח ובהן ירשמו כל הסדרי הביטוח הנדרשים מהמציע הזוכה.**
- 6.4. למען הסר ספק מובהר בזאת:
- 6.4.1. מציע שהצעתו תתקבל לא יוכל לטעון כי אין ביכולתו ו/או חברת ביטוח מסרבת להתאים את כיסוי הביטוח שלו לנדרש במכרז ו/או כי עלויות התאמת כיסוי הביטוח שלו לדרישות המועצה לא נלקחו בחשבון בהצעתו.
- 6.4.2. מציע שהצעתו תתקבל ולא יתאים את כיסויי הביטוח שלו לדרישות המועצה במועד הרשום בהסכם או בכל מקום אחר במכרז, שמורה למועצה הזכות, לפי שיקול דעתה הבלעדית, לחלט את הערבות שהגיש, לבצע את הנדרש במכרז זה על ידי ספק אחר וכן לנקוט נגדו בכל דרך חוקית העומדת לרשותה לדרוש ממנו פיצוי על הנזקים שיגרמו לה מעצם אי עמידת המציע בהתחייבות זו כלפיה.
- 6.5. מובהר בזאת כי למועצה יהיה שיקול דעת בלעדי להסכים לשינויים שיתבקשו בנוסח אישור קיום ביטוחים בכפוף לאישור שינויים אלה ע"י יועץ הביטוח של המועצה. מובהר, כי למועצה שיקול דעת בלעדי שלא להסכים לשינויים כלשהם בנוסח האישור הנ"ל ובמקרה כזה הזוכה מחויב לנסח המדויק שצורף למסמכי המכרז ואי המצאתו חתום לידי הקן לביטול הזכיה, חילוט ערבות ההצעה או ערבות הביצוע.

7 בחירת ההצעה הזוכה:

בחירת ההצעה הזוכה תתבצע באופן בו ועדת המכרזים תבחן את הצעת המציעים ותכריז על זוכה שהניקוד להצעתו הינה הגבוהה ביותר.

חלוקת הניקוד בגין הצעות המציעים השונים תהיה כדלקמן:

- 7.1. המחיר הכולל המוצע על ידי המציע; באופן בו ההצעה הכספית הזולה ביותר תקבל את מלוא הנקודות (100 נקודות), בעוד יתר ההצעות יקבלו ניקוד יחסי בהתאמה להצעה שקיבלה את הניקוד המקסימלי.
- הניקוד בגין ההצעה הכספית יסומן באות A.
- 7.2. בשקלול ההצעה הזוכה, יינתן ניקוד נוסף של 5 נקודות למציעים תושבי אשכול (להלן: "ההטבה לתושבי אשכול"). אין מדובר בתוספת למחיר, אלא בניקוד בומס לצורך החישוב הכולל.
- 7.3. "מציע תושב אשכול" – לצורך מכרז זה יוגדר מציע תושב אשכול כדלקמן:

חתימת המציע _____ תאריך _____

7.3.1. מציע שמתגורר בתחום השיפוט של מ.א. אשכול לפחות מאז 1.1.2015. להוכחת האמור, על המציע לצרף להצעתו צילום ת.ז. (כולל הספח או החלק ב-ת.ז. שבו רשומה כתובתו של המציע), וכן לצרף אישור תשלום ארנונה ממחלקת גביה של המועצה לתקופה 1/2015 עד 6/2020.

7.3.2. אם המציע הוא תאגיד, אזי יהיה מדובר במציע שכתובתו וכן מרכז עסקיו ופעילותו בתחום המועצה האזורית אשכול לפחות מאז 1.1.2015.

7.3.3. להוכחת האמור על המציע לצרף תצהיר ערוך וחתום על ידי נציג מוסמך של התאגיד ומאושר על ידי עורך דין בו מצהיר התאגיד כי מרכז עסקיו ופעילותו וזמן כתובתו הינם בתחום המועצה האזורית אשכול לפחות מאז 1.1.2015, וכן לצרף אישור תשלום ארנונה ממחלקת גביה של המועצה לתקופה 1/2015 עד 6/2020.

ההטבה לתושבי אשכול תסומן B.

הניקוד הכולל של כל מציע יהיה בשקלול B+A

- 8 ככל ותהינה הצעות שהניקוד הכולל שלהן זהה, תהיה רשאית המועצה לבחור את ההצעה שהוצעה על ידי תושב האשכול. ככל ולא תהיה הצעה שכזאת או לחילופין ההצעות הזהות הינן של תושבי אשכול, תערוך המועצה הגרלה בין ההצעות בעלות הניקוד הזהה הגבוה שהוגשו על ידי תושבי האשכול- ההגרלה תיערך בפיקוח גזברית המועצה, מנכ"ל המועצה והיועץ המשפטי של המועצה.
- 9 **תוכר הצעת מציע כהצעה הזוכה**, אזי המציע שקיבל הודעה על זכייה במכרז, יחתום על החוזה המצורף למסמכי המכרז וימציא ערבות ביצוע על סך 3,000 ₪ כמפורט בהסכם, וזאת בתוך 5 ימים מיום שהודיעה לו המועצה על זכייתו במכרז ו/או תוך המועד שתקבע המועצה בהודעה בכתב, לפי שיקול דעתה.
- 10 המציע ייחשב כזוכה במכרז וההתקשרות עמו תיכנס לתוקף רק לאחר ובכפוף להוספת חותמת וחתימות המועצה על החוזה.
- 11 משתתף שהצעתו לא תתקבל, יקבל על כך הודעה בדוא"ל, ויוזמן לקחת את ערבות המכרז שהומצאה על ידו בקשר עם השתתפותו במכרז.
- 12 היה והמשתתף הזוכה לא יעמוד בהתחייבויותיו, תהא הרשות רשאית לבטל את זכייתו במכרז בהודעה בכתב, החל בתאריך שייקבע על ידי הרשות בהודעה, וזאת לאחר שניתנה למשתתף הודעה בה נדרש לתקן את המעוות, והמשתתף לא תיקן המעוות בהתאם להודעה ותוך זמן שנקבע בהודעה.
- 13 זכות עיון בהצעה הזוכה: המציעים שלא זכו במכרז רשאים לבקש לעיין בהצעה הזוכה.
- 14 המועצה שומרת לעצמה את הזכות לבטל את המכרז מכל סיבה שהיא, בכפוף להוראות הדין, ובמקרה שבו בוטל המכרז כאמור, לא תהא למי מהמציעים במכרז, לרבות המציע שהצעתו נתקבלה, זכות לתביעה, דרישה ו/או טענה כלפי המועצה ו/או מי מטעמה, לרבות בגין השבת הוצאות, פיצויים וכיוצ"ב.

15 בוטלה הזכייה במכרז בשל הפרת המציע את התחייבויותיו, רשאית הרשות להגיש את הערבות הבנקאית שבידה לגביה, וכן למסור את ביצוע המכרז למי שייקבע על ידה, והמשתתף יפצה את הרשות על כל הפסד שיגרם לה בגין כך.

16 **יובהר:** כי המועצה אינה מתחייבת לכמויות הרהיטים שיוזמנו מהספק הזוכה ואף אינה מתחייבת להזמין ריהוט מכל הסוגים המפורטים.

הסכם

שנערך ונחתם במשרדי המועצה האזורית אשכול

ביום ____ בחודש ____ בשנת 2020

בין:

המועצה האזורית אשכול

ד.נ הנגב

מצד אחד;

(להלן: "המועצה")

לבין:

ח.פ.

מ

מצד שני;

(להלן: "הספק")

- הואיל** והמועצה מעוניינת לרכוש עבור מרכז אומנויות שבניהולה ריהוט עץ כפי שיפורט במסגרת הסכם זה (להלן: "האתר" ו"המוצרים" בהתאמה).
- והואיל** והמועצה פרסמה מכרז זוטא מספר ה – 11/2020 לצורך קבלת הצעות לאספקת ריהוט עץ לאתר (להלן: "המכרז");
- והואיל** והצעת הספק זכתה במכרז;
- והואיל** וידוע לספק והוא מסכים כי אספקת המוצרים תעשה על בסיס דרישה של המועצה;

לפיכך הוצהר, הותנה והוסכם בין הצדדים כדלקמן:

1. כללי:

1.1. המבוא להסכם זה ונספחיו מהווים חלק בלתי נפרד ממנו.

חתימת המציע _____ תאריך _____

1.2. איש הקשר באתר מטעם המועצה הוא מר לימור אילת (להלן: "המנהל"). המועצה תהא רשאית להחליף את איש הקשר מטעמה.

2. הצהרות הספק:

2.1. הספק מצהיר כי יש לו הידע, הניסיון והיכולת המקצועית לספק להוביל להרכיב ולהתקין את מלוא הריהוט על פי דרישות המועצה על פי הסכם זה ולשביעות רצון המועצה.

2.2. הספק מצהיר כי קיבל והבין את כל הנתונים בכל הקשור למוצר ואופן קבלתו, וכי הצעתו במסגרת ההזמנה להציע הצעות והתקשרותו בהסכם זה תואמים את כל דרישות המועצה.

2.3. הספק מצהיר כי ידוע לו שהתמורה שנקבעה בהסכם זה, על בסיס הצעתו הינה התמורה המלאה והסופית עבור אספקת המוצר, לרבות שכר העובדים המועסקים על ידו לצורך קיום התחייבויותיו ו/או כל הוצאה אחרת שתידרש לצורך ביצוע ההסכם.

2.4. הספק מצהיר כי הינו עצמאי לכל דבר והסכם זה אינו יוצר יחסי עובד מעביד בינו ובין המועצה.

2.5. הספק מצהיר כי הינו עוסק מורשה לצרכי מע"מ ומנהל ספרים כדיון.

2.6. הספק מצהיר כי ידוע לו שיהיה עליו לספק את המוצר ישירות לאתר.

3. המוצרים

המוצרים שיסופקו על ידי הספק למועצה הינם כדלקמן:

3.1. ריהוט עץ בהתאם לרשימות הנגרות ועל פי הפירוט הבא :

מרכז אומנויות ריהוט בנוי(נגר)

מספר פריט בתכנית	תיאור	כמות	מחיר יחידה	סה"כ
נ-1	ארון כלי ניקוי הכל קומפלט ע"פ רשימה	1		
נ-2	ארון קיר חדר 6 הכל קומפלט ע"פ רשימה	1		
נ-5	מדף מטבחון חדר 7 הכל קומפלט ע"פ רשימה	1		
נ-6	ארון קיר בחדר 5 הכל קומפלט ע"פ רשימה	1		
נ-9	ארון קיר בחדר 14 הכל קומפלט ע"פ רשימה	1		
נ-10	תאים אישיים בחדר 15 הכל קומפלט ע"פ רשימה	1		
נ-11	מדף עליון חדר 15 הכל קומפלט ע"פ רשימה	1		
נ-13	ארון קיר בחדר 21 הכל קומפלט ע"פ רשימה	1		
נ-14	שולחן בחדר שחקנים 25 הכל קומפלט ע"פ רשימה	1		
נ-16	שולחן בחדר שחקנים 25 הכל קומפלט ע"פ רשימה	1		
נ-18	מדף במבואה חדר 3 הכל קומפלט ע"פ רשימה	1		
נ-20	שולחן בחדרי מורים ותלמידים הכל קומפלט ע"פ רשימה	1		
נ-21	תאים פתוחים בחדר 16 הכל קומפלט ע"פ רשימה	1		
נ-22	שולחן בחדרי הנהלה 5 ו-6 הכל קומפלט ע"פ רשימה	2		
נ-23	ארון קיר בחדר 21 הכל קומפלט ע"פ רשימה	1		
נ-24	פינת לימודים 33 הכל קומפלט ע"פ רשימה	1		
נ-25	פינת ישיבה 33 הכל קומפלט ע"פ רשימה	1		
נ-26	פינת ישיבה 23 הכל קומפלט ע"פ רשימה	2		
נ-27	ארון בפינת ישיבה 23 הכל קומפלט ע"פ רשימה	2		
נ-1	שולחן חדר מורים הכל קומפלט ע"פ רשימה	1		
נ-2	ארון קיר בחדר מורים הכל קומפלט ע"פ רשימה	1		
נ-3	ארון עליון למטבח הכל קומפלט ע"פ רשימה	1		
נ-6	תאים פתוחים בחדר תלמידים הכל קומפלט ע"פ רשימה	1		
נ-7	ספריית תווים במחסן הכל קומפלט ע"פ רשימה	1		
נ-9	ארונית חדרי לימוד פרטניים הכל קומפלט ע"פ רשימה	10		
נ-12	מתקן לאחסון צ'לים הכל קומפלט ע"פ רשימה	1		
נ-13	מתקן לאחסון צ'לים הכל קומפלט ע"פ רשימה	3		
נ-14	שלוחה למדפסת בחדר מורים הכל קומפלט ע"פ רשימה	1		
נ-15	שולחן בחדר מורים הכל קומפלט ע"פ רשימה	1		

המחירים האמורים אינם כוללים מע"מ

4. הספקת המוצר:

4.1 הספק מתחייב לספק למועצה את כל המוצרים, לא יאוחר מה 10/11/2020

חתימת המציע _____

תאריך _____

4.2 הספק מתחייב לספק את המוצר באתר בתאום ובשיתוף פעולה מלא עם המנהל ולפי הנחיותיו.

4.3 הספק מתחייב להעסיק לצורך קיום התחייבויותיו על פי הסכם זה עובדים על פי תנאי ההעסקה הקבועים בהוראות כל דין. הספק יישא בשכר עובדיו ובכל התשלומים החלים על מעביד (הפרשות לביטוח לאומי, מס הכנסה וכיוצ"ב).

5 מהות ותקופת ההתקשרות:

5.1 ההתקשרות שבין הצדדים הינה עד למועד קבלת התקנת והרכבת כל ריהוט העץ נשוא המכר לשביעות רצונה של המועצה (להלן: "תקופת ההתקשרות").

5.2 מועד אספקת, התקנת והרכבת כל ריהוט העץ כאמור יהיה עד לתאריך: **10/11/2020**

5.3 המועצה תהא רשאית לבקש את אספקת הריהוט במספר פעימות ובלבד שמועד האספקה הסופי יהיה כאמור בסעיף 5.2 לעיל

5.4 המועצה אינה מתחייבת לכמויות שיוזמנו מהספק הזוכה ואף אינה מתחייבת להזמין ריהוט עץ מכל הסוגים המפורטים לא מבחינת הסוג ולא מבחינת הכמות. ההזמנות ייעשו אך ורק על פי שיקול דעתה הבלעדי של המועצה ועל פי צרכיה, ובכל מקרה אי הזמנת מלוא הכמויות ו/או סוגי הריהוט עץ לא תהווה הפרת ההסכם על ידי המועצה.

6 התמורה:

6.1 בתמורה להספקת הובלת הרכבת והתקנת המוצרים המפורטים בחוזה לאתר המועצה, תשלם המועצה לספק את הסכומים לגבי כל אחד מסוגי הריהוט עץ כמפורט בהצעת הספק במסגרת המכרז, אשר צורפה **כנספח 1** למסמכי המכרז, וזאת בתוספת מע"מ כנגד חשבונית מס כדין שיוציא הספק למועצה (להלן: "התמורה").

6.2 התמורה האמורה לעיל היא סופית וכוללת את קיום כל התחייבויות הספק לפי הסכם זה ללא יוצא מן הכלל וכי אין המועצה חייבת בתשלומים נוספים כלשהם לספק.

6.3 מובהר כי התמורה תשולם על בסיס אישור בחתימת המנהל על קבלת והתקנת הריהוטים באתר לשביעות רצון המנהל.

6.4 המועצה תשלם את התמורה בתנאי תשלום של שוטף + 45 יום מהגשת חשבוניות מס, ולאחר אישור החשבון ע"י המנהל וגזבר/חשב המועצה, בכפוף לכך שהספק עמד בכל התחייבויותיו כמפורט בהסכם זה לגבי המוצר

6.5 תשלום התמורה יבוצע בתנאים כדלקמן:

6.5.1 מובהר בזאת כי התמורה שתשלום לספק תהיה כוללת מע"מ כחוק.

6.5.2 כל התשלומים דלעיל ישולמו כנגד המצאת חשבונית מס וקבלה כדין ע"י הספק למועצה.

6.6 הצדדים מצהירים ומתחייבים בזה כי התמורה המפורטת בזה היא מלאה וסופית וכוללת את מלוא התשלומים להם זכאי הספק ללא יוצא מן הכלל וכי המועצה אינה חייבת בתשלומים נוספים כלשהם לספק בגין הסכם זה.

7 אי הסבת ההסכם:

הספק מתחייב לא להסב לאחר/ים את זכויותיו או חובותיו לפי הסכם זה, כולן או מקצתן, וכן מתחייב הוא לא לשתף כל אדם או גוף אחר במתן השירותים על פי הסכם זה, אלא אם קיבל את הסכמת המועצה לכך בכתב ומראש.

8 ביטוח

8.1 המועצה בסעיף זה (ביטוח) תקרא: מועצה אזורית אשכול ו/או הישובים בתחום השיפוט של המועצה ו/או תאגידים עירוניים ו/או גופי סמך של המועצה ו/או גופים קשורים למועצה.

8.2 מבלי לגרוע מהתחייבויות הספק על-פי הסכם זה ומאחריותו לנזקים להם הוא יהיה אחראי על-פי כל דין, הספק מתחייב לעשות ביטוחים כמפורט בהסכם זה.

8.3 עלות הביטוחים וההשתתפויות העצמיות יחלו על ההספק בלבד. כל דרישות הביטוח הרשומות בהסכם זה ייושמו בפוליסות הביטוח של הספק לפני ההתקשרות בין הצדדים.

8.4 הספק יסדיר ביטוח לרכוש וציוד שימשו אותה לביצוע התחייבויותיו על פי הסכם זה.

8.5 הספק מצהיר בזה בשמו ובשם מי מטעמו שלא יבוא בטענה או דרישה כלפי המועצה בגין כל נזק או אבדן שניתן היה לבטח אותם כאמור, וכך גם לגבי תביעת שיבוב מכל סוג לרבות תביעות תחלוף מחברות ביטוח.

8.6 הביטוח הנדרש, גבולות האחריות וסכומי הביטוח הרשומים בפוליסות ובאישור קיום

ביטוחים המצ"ב מסמך 5 (להלן: אישור קיום ביטוחים) אשר מהווה חלק בלתי נפרד מחוזה זה, הנם מזעריים ואין בהם משום אישור של המועצה או מי מטעמה להיקף וגודל הסיכון העומד לביטוח. על הספק יהיה לקבוע ביטוחים וסכומים לביטוח ככל האפשר וכפי הסיכון על מנת למנוע הפסד לו, למועצה ולצד שלישי.

8.7 הפר הספק את הוראות פוליסות הביטוח באופן המפקיע את זכויותיו ו/או את זכויות המועצה, יהא הספק אחראי לנזקים שייגרמו למועצה באופן מלא ובלעדי ולא תהיינה לו כל תביעות ו/או טענות, כספיות או אחרות כלפיו, והוא יהיה מנוע מלהעלות כלפי המועצה כל טענה כאמור.

8.8 הספק לבדו יהיה אחראי על פי דין לנזקים בלתי מבוטחים, לרבות נזקים שהם מתחת לגבול ההשתתפות העצמית הנקובה בפוליסה.

8.9 14 ימי עבודה לפני החתימה על הסכם זה וכתנאי לחתימת המועצה על הסכם זה, ימציא הספק למועצה את אישור קיום ביטוחים ואת הפוליסות בהן נכללים הביטוחים כפי הנדרש על פי הסכם זה, כשהם חתומים על-ידי חברת ביטוח בעלת רישיון של מדינת ישראל לעסוק בסוגי הביטוח הנדרשים.

8.10 14 ימי עבודה לפני תום תקופת הביטוח הנקובה באישור קיום ביטוחים ו/או בפוליסות, ימציא הספק למועצה אותם שוב כשהם מתוארכים לתקופת ביטוח נוספת.

8.11 מוסכם בזאת כי בהמצאת אישור קיום ביטוחים ו/או הפוליסות כאמור לעיל, אין משום מתן פטור כלשהו לספק על פי הסכם זה ו/או על פי דין, בין אם חברת הביטוח התחייבה לשפות על נזקים כאמור ובין אם לאו, והמצאתם לידי המועצה כאמור לעיל, אין בה כדי להטיל על מועצה אחריות כלשהי לגבי היקפו וטיבו של הביטוח.

8.12 מוצהר ומוסכם בין הצדדים כי המועצה תהיה רשאית לבדוק את אישור קיום ביטוחים ו/או הפוליסות אך לא תהיה חייבת לעשות כן. למען הסר ספק, בדיקתם או אי בדיקתם על ידי מועצה או מי מטעמה אינה פוטרת את הספק מאחריות על פי דין או אחריות על פי הסכם זה.

8.13 הספק יכול להגיש העתקי פוליסות ובהן ימחק כל מידע שאינו רלוונטי לדרישות המועצה, לרבות מחירים, שמות מבוטחים או ספקים אחרים, כתובות, מידע עסקי סודי וכיוצ"ב.

8.14 מוצהר ומוסכם בין הצדדים כי המועצה תהיה רשאית לבקש מהספק לשנות או לתקן את הפוליסות ו/או את אישור קיום ביטוחים על מנת להתאימם להתחייבויות על פי ההסכם. הבקשה לתיקון או שינוי לא תהווה אישור לתקינות אישור קיום ביטוחים ו/או הפוליסות ולא תחול עקב כך על המועצה אחריות כל שהיא.

8.15 מוצהר ומוסכם בין הצדדים, כי באם יחול עיכוב בתחילת ביצוע ההתחייבויות על פי ההסכם עקב אי המצאת או אי הסדרת ביטוח כנדרש, ישא הספק על פי דין בכל הוצאה או

נזק שיגרם עקב העיכוב כאמור.

8.16 הספק לבדו יהיה אחראי על פי דין לנזק, אבדן והפסד שסיבתם סכום לא מתאים בפוליסת ביטוח או הפרת תנאי הפוליסה או הפרת הוראות הפוליסה.

8.17 במידה והספק יחליף מבטח במהלך תקופת הביטוח או עם סיומה, ימציא הספק למועצה את העתקי הפוליסות ואישור קיום הביטוח המקורי כשהם חתומים על ידי המבטח החדש. תהליך זה יחזור על עצמו כל עוד לא הסתיימו העבודות נשוא המכרז.

8.18 הספק מצהיר כי לא תהיה לו כל טענה ו/או דרישה ו/או תביעה כנגד המועצה ו/או הבאים מטעמה בגין נזק שהוא זכאי לשיפוי (או שהיה זכאי אלמלא תוכן הפוליסה) עפ"י הביטוחים הנ"ל ו/או ביטוח אחר שהסדיר, והוא פוטר בזאת אותם מכל אחריות לנזק כאמור. האמור לעיל בדבר פטור מאחריות לא יחול כלפי אדם שביצע נזק בזדון הספק.

8.19 שם המבוטח בכל הפוליסות ובאישור קיום ביטוחים (בכפוף להרחבי השפוי) יכלול את המועצה ו/או הישובים בתחום השיפוט של המועצה ו/או תאגידים עירוניים ו/או גופי סמך של המועצה ו/או גופים קשורים למועצה.

8.20 הפוליסות ואישור קיום ביטוחים יכללו: ביטוח אחריות כלפי צד שלישי. ביטוח אחריות מעבידים. ביטוח חבות המוצר.

8.21 כל הפוליסות תכלולנה: סעיף לפיו תשלום הפרמיות וההשתתפויות העצמיות יחולו על הספק. סעיף לפיו מוותר המבטח על זכותו לתחלוף כלפי המועצה והבאים מטעמה, הוויתור כאמור לא יחול כלפי מי שביצע נזק בזדון כלפי הספק. סעיף לפיו המבטח לא יטען לטענת ביטוח כפל כלפי מבטחי המועצה והביטוח של הספק הינו ראשוני וקודם לכל ביטוח שנערך על ידי המועצה. כיסוי ביטוחי בגין רשלנות ו/או רשלנות רבתי. כיסוי זיהום פתאומי. סעיף לפיו הפוליסות לא תצומצמנה ולא תבוטלנה במשך תקופת הביטוח, אלא אם תימסר הודעה כתובה על כך בדואר רשום לידי המועצה לכל הפחות 60 יום מראש. סעיף לפיו מעשה או מחדל של הספק בתום לב לא תפגע בזכויות המועצה לקבלת שיפוי.

8.22 הפוליסה לביטוח אחריות סיכוני צד שלישי תכלול כיסוי ביטוחי בגין: תביעות שיבוב של המוסד לביטוח לאומי למעט תביעה כנגד מי שחייב בתשלום דמי ביטוח לאומי כלפי עובדיו. פגיעה בכל רכוש כולל רכוש בבעלות המועצה. שימוש במכשירי הרמה.

8.23 בפוליסה לביטוח אחריות המוצר ירשמו:

(1) סעיף "תקופת ביטוח רטרואקטיבית". מועד תחילת הכיסוי הרטרואקטיבי יחול מיום ההתקשרות בין המועצה לבין הספק.

(2) סעיף "תקופת ביטוח וגילוי מאורכת". תקופת גילוי של 12 חודשים לאחר ביטול או אי חידוש הביטוח למעט עקב מעשה מרמה או אי תשלום ע"י קבלן, ובתנאי

נספח 1הצעת הספק

1. אני הח"מ מצהיר כי קראתי בעיון את כל מסמכי המכרז על נספחיו, וכי כל התנאים וכל הגורמים האחרים המשפיעים על קיום התחייבויותי ברורים לי, ובהתאם לכך קבעתי את הצעתי.

2. ידוע לי כי המועצה אינה חייבת לבחור בהצעה הזולה ביותר או בכל הצעה שהיא, היא רשאית אף לבטלו.

3. ידוע לי שהכמויות המפורטות בסעיף 4 להצעתי וכן במסמכי המכרז הינם בבחינת הערכה ואומדן בלבד ואין בהם להוות בכל דרך שהיא התחייבות המועצה לכמות או לעצם הזמנה של סוג מסויים של ריהוט עץ.

_____ תאריך

_____ חתימת המציע

4. להלן הצעתי :

ריהוט עץ על פי הפירוט הבא ובהתאם לרשימת הנגרות המצורפת כנספח א' :

מספר פריט בתכנית	תיאור	כמות	מחיר יחידה	סה"כ
נ-1	ארון כלי ניקוי הכל קומפלט ע"פ רשימה	1		
נ-2	ארון קיר חדר 6 הכל קומפלט ע"פ רשימה	1		
נ-5	מדף מטבחון חדר 7 הכל קומפלט ע"פ רשימה	1		
נ-6	ארון קיר בחדר 5 הכל קומפלט ע"פ רשימה	1		
נ-9	ארון קיר בחדר 14 הכל קומפלט ע"פ רשימה	1		
נ-10	תאים אישיים בחדר 15 הכל קומפלט ע"פ רשימה	1		
נ-11	מדף עליון חדר 15 הכל קומפלט ע"פ רשימה	1		
נ-13	ארון קיר בחדר 21 הכל קומפלט ע"פ רשימה	1		
נ-14	שולחן בחדר שחקנים 25 הכל קומפלט ע"פ רשימה	1		
נ-16	שולחן בחדר שחקנים 25 הכל קומפלט ע"פ רשימה	1		
נ-18	מדף במבואה חדר 3 הכל קומפלט ע"פ רשימה	1		
נ-20	שולחן בחדרי מורים ותלמידים הכל קומפלט ע"פ רשימה	1		
נ-21	תאים פתוחים בחדר 16 הכל קומפלט ע"פ רשימה	1		
נ-22	שולחן בחדרי הנהלה 5 ו-6 הכל קומפלט ע"פ רשימה	2		
נ-23	ארון קיר בחדר 21 הכל קומפלט ע"פ רשימה	1		
נ-24	פינת לימודים 33 הכל קומפלט ע"פ רשימה	1		
נ-25	פינת ישיבה 33 הכל קומפלט ע"פ רשימה	1		
נ-26	פינת ישיבה 23 הכל קומפלט ע"פ רשימה	2		
נ-27	ארון בפינת ישיבה 23 הכל קומפלט ע"פ רשימה	2		
נ-1	שולחן חדר מורים הכל קומפלט ע"פ רשימה	1		
נ-2	ארון קיר בחדר מורים הכל קומפלט ע"פ רשימה	1		
נ-3	ארון עליון למטבח הכל קומפלט ע"פ רשימה	1		
נ-6	תאים פתוחים בחדר תלמידים הכל קומפלט ע"פ רשימה	1		
נ-7	ספריית תווים במחסן הכל קומפלט ע"פ רשימה	1		
נ-9	ארונית חדר לימוד פרטניים הכל קומפלט ע"פ רשימה	10		
נ-12	מתקן לאחסון צ'לים הכל קומפלט ע"פ רשימה	1		
נ-13	מתקן לאחסון צ'לים הכל קומפלט ע"פ רשימה	3		
נ-14	שלוחה למדפסת בחדר מורים הכל קומפלט ע"פ רשימה	1		
נ-15	שולחן בחדר מורים הכל קומפלט ע"פ רשימה	1		

8.35 הוראות סעיף זה (ביטוח) על כל סעיפי המשנה שבו, אינן באות לגרוע מחיובי הספק לפי הסכם זה, או כדי להטיל על המועצה חבות כל שהיא. לפיכך, מוצהר ומובהר בזאת במפורש, כי אין בקיום ביטוחים כאמור, כדי ליצור עילות תביעה כלשהן כלפי המועצה שלא היו קיימות כלפיה, אלמלא נערך הביטוח וכן אין בכך כדי לפטור את גורם הנזק (למעט המועצה) מאחריות בגין נזק שנגרם על ידו.

8.36 הפרה של סעיף זה (סעיף ביטוח), תהווה הפרה של תנאי מהותי של ההסכם.

9 הוראות כלליות:

10.1 מבלי לפגוע בזכויות המועצה לכל סעד עפ"י דין ו/או על פי הסכם זה, תהיה המועצה זכאית בכל מקרה לקצו ו/או לחלט מתוך כספי הספק ו/או כספים אשר יגיעו ממנה ו/או מאחרים לספק, כל סכום כסף לכיסוי כל אשר יגיע לה מהספק לרבות כדמי נזק ו/או פיצוי ו/או שיפוי ו/או תשלום חוב שבו חייב הספק למועצה בתור רשות מקומית עפ"י כל דין, לרבות חוקי העזר שלה ו/או בכל דרך אחרת.

10.2 ספרי המועצה וחשבונותיה ייחשבו ויהיו נאמנים על הספק וישמשו בכל עת הוכחה מכרעת בכל הנוגע לתשלומים שהמועצה תשלם על פי הסכם זה וכן בכל הנוגע לסכום שיינתן לספק מאת המועצה או למועצה על ידי הספק.

10.3 הסכם זה לא ישונה, אלא בכתב בלבד, על ידי מי שהוסמך לכך על ידי המועצה.

10.4 כתובות הצדדים לצורכי הסכם זה הן כמפורט במבוא להסכם זה. כל הודעה שתישלח בדואר רשום על ידי צד למשנהו תחשב כאילו נמסרה לתעודתה עם תום 72 שעות מעת שיגורה ואם נמסרה ביד - בעת מסירתה.

10.5 הסכם זה מבטל כל הסכם קודם אחר בין הצדדים.

ולראיה באו הצדדים על החתום:

הספק

המועצה

תאריך

חתימת המציע

שאינן ביטוח אחר המכסה את חבות קבלן באותו היקף ביטוח כפי הפוליסה שפקעה.

8.24 הפוליסות תהיינה על פי נוסח הידוע בשם 'ביט 19' או נוסח אחר הדומה לו בכיסוי הביטוחי.

8.25 הפוליסות אחריות המוצר, אחריות כלפי צד שלישי, תכלולנה הרחבת שיפוי לטובת המועצה בגין אחריותה למעשה ו/או טעות ו/או מחדל של הספק ותכלולנה סעיף "אחריות צולבת" לפיו יחשב הביטוח כאילו הוצאה הפוליסה על שם כל אחד מיחיד המבוטח בנפרד.

8.26 ביטוח אחריות מעבידים יורחב לשפות את המועצה באם תחשב כמעבידה של עובדי הספק.

8.27 גבולות האחריות בפוליסות ואישור קיום ביטוחים יהיו לתובע ולתקופת הביטוח כדלקמן:
ביטוח אחריות כלפי צד שלישי – 1,000,000 ₪. ביטוח חבות מעבידים כפי שרשום בפוליסת הביטוח. ביטוח אחריות המוצר – 4,000,000 ₪.

8.28 ככל שלדעת הספק קיים צורך להרחיב את היקף ביטוחי הספק ו/או לערוך ביטוחים נוספים ו/או משלימים, יערוך הספק את הביטוח הנוסף ו/או המשלים כאמור, על חשבונו הוא ובכפוף לאמור לעיל.

8.29 ביטוח אחריות מוצר יהיו בתוקף כל עוד יש לספק אחריות על פי כל דין.

8.30 המועצה ו/או יועץ הביטוח של המועצה יהיו רשאים לשנות את הסדרי הביטוח הנדרשים בהסכם זה מעת לעת, תוך מתן הודעה מוקדמת של 30 יום מראש לספק.

8.31 באחריות הספק לוודא שכל דרישות הביטוח על פי סעיף זה (סעיף הביטוח) ייושמו באישור קיום הביטוחים.

8.32 מבלי לגרוע מכלליות האמור בכל מקום בהסכם זה לעיל, ולאורך כל תקופת ההסכם, מתחייב הספק למלא אחר כל הוראות חוק לביטוח לאומי על כל צוויו ותקנותיו. על הספק חלה החובה על פי החוק ועל פי הסכם זה לוודא כי כל קבלני המשנה מטעמו יקפידו אף הם למלא אחר כל הוראות חוק לביטוח לאומי על כל צוויו ותקנותיו.

8.33 מבלי לגרוע מכל יתר התחייבויותיו על פי הוראות הסכם זה ו/או על פי כל דין, הספק מתחייב לקיים את נוהלי הבטיחות אשר יקבעו-אם יקבעו-מעת לעת ע"י המועצה ו/או ע"י המבטח. כן מתחייב הספק שלא לעשות ו/או לא להתיר לאחר לעשות כל מעשה או מחדל או לגרום נזק לרכוש, אשר עלולים לגרום לנזק כלשהו לרכוש ו/או אשר יש בכך כדי לסכן חיי אדם.

8.34 הספק מתחייב לשמור ולקיים את כל הוראות פוליסות הביטוח כלשונן ומבלי לפגוע בכלליות האמור, לשמור על כל הוראות הבטיחות והזהירות הנכללות בפוליסות הביטוח. ולדרישת המועצה לעשות כל פעולה כדי לממש את פוליסות הביטוח בעת הצורך.

חתימת המציע _____ תאריך _____

נספח 2

שירטוטים

שלב	תאריך
עיון:	
לאשר:	-
למכר:	09/07/20
לביצוע:	

מקום : תאים פתוחים בחדר תלמידים


מידות : 600/35/100
רוחב קיר :

מספר :

1/6

הערות :

- 1 - רשימת זו כפופה להוראות פרק 06 > עבודות נגרות > במפרט המיוחד ובמפרט הכללי.
- 2 - חווי הפניה של הדלתות והחלונות יתאמו לתכנית העבודה.
- 3 - כל פרט הביצוע, הפרוזל והגוויס יאשרו ע"י האדריכל.

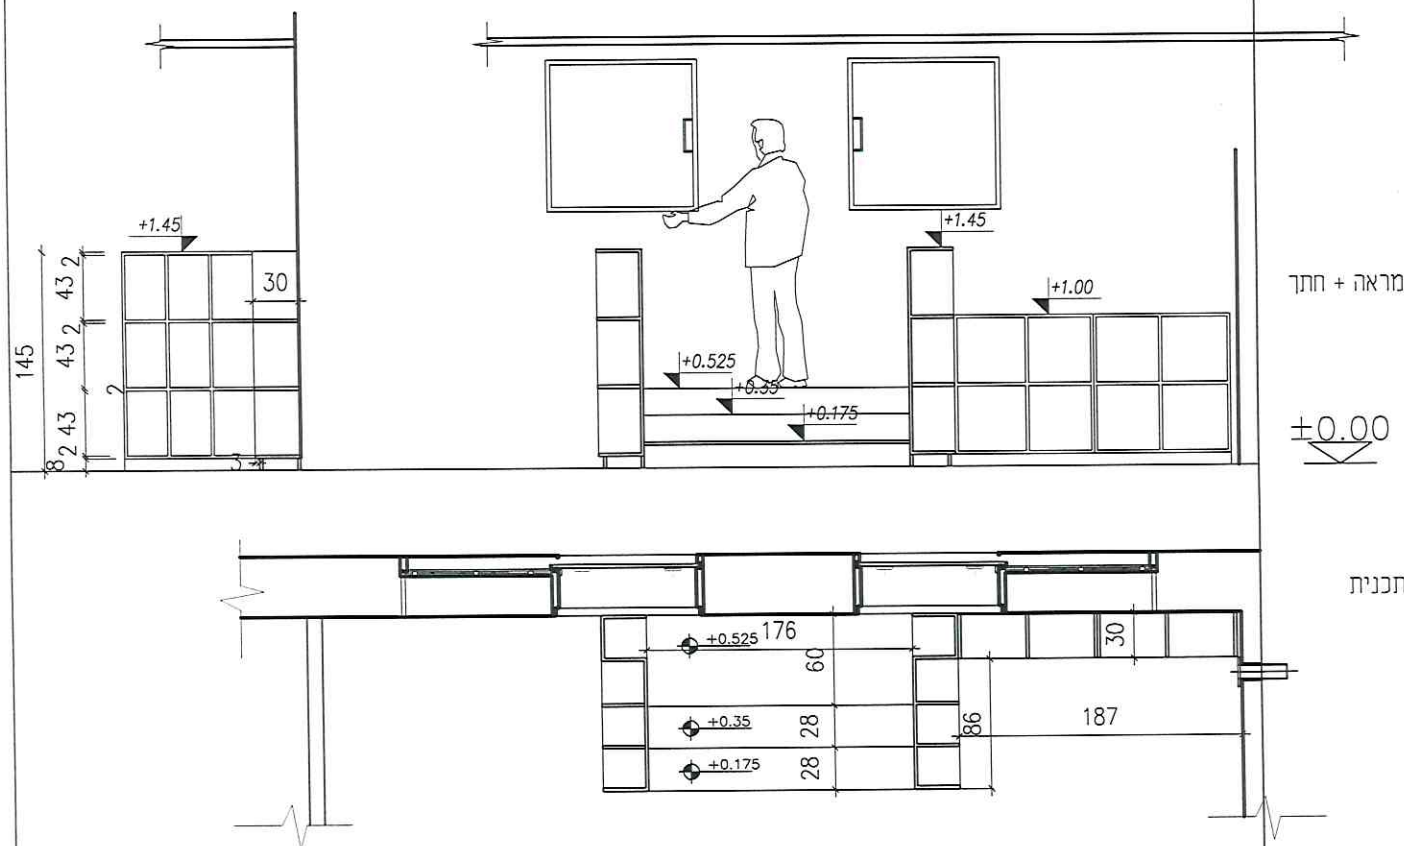

מראה + חתך

±0.00

תכנית

תאור
ארון קיר המורכב מארבעה חלקים נפרדים שיחוברו יחד באתר.
ארון קיר - מדפים פתוחים.
כל החלקים יהיו עשויים מעץ לביד אוקומה מאיכות א-ב ובעובי 17 מ"מ בציפוי פורמאיקה
גב מלביד אוקומה 4 מ"מ. קנטים חשופים בגמר לכה.

תאור

פירוט

גמר
פורמאיקה לבחירת האדריכל
כל הלבדים החשופים: גמר לכה אקרילית בגימור מט
ללא קנט

גמר

דגוג

הערות

א-15

ראה גיליון מס'

1

כמות

- 4 - המבצע אחראי לבדיקת המידות והתאמתן במקום.
על המבצע לבקש את כל המידות ועל כל טעות, או אי התאמה, עליו להודיע למתכנן לפני ביצוע.
אין לקבוע גדלים ע"י מדידה בשרטוט.

תאריך עדכון:	מחזור
1 : 50	קני:
רשימות	תוכן גיליון

המומין מוא"ז אשכול	תחום: אדריכלות
מקום: מרכז אמנויות אשכול	תאריך מקור:
פריקט: מכרז ריהוט	מס' עבודה:
שלב ב'	קובץ:

תכנון: גלן אלמג	שרטוט: גלן אלמג
ביקורת: לידיה מודלובסקי	קובץ:

א.ב.מתכננים
שער הנגב - ד.נ. חוף אשקלון 89100
טל. 08-6891232 פקס. 08-6891228
www.abt.co.il

שלב	תאריך
לעיון:	
לאישור:	-
למכר:	09/07/20
לביצוע:	

מקום : ספריית תווים במחצון


מידות : 460/30/210
רוחב קיר :

מספר :



הערות :

- 1 - רשימת זו כפופה להוראות פרק 06 > עבודות נגרות > במפרט המיוחד ובמפרט הכללי.
- 2 - כוונת הפתיחה של הדלתות והחלונות יחאמו לתכנית העבודה.
- 3 - כל פרטי הביצוע, הפרוזל והאווזים יאשרו ע"י האדריכל.

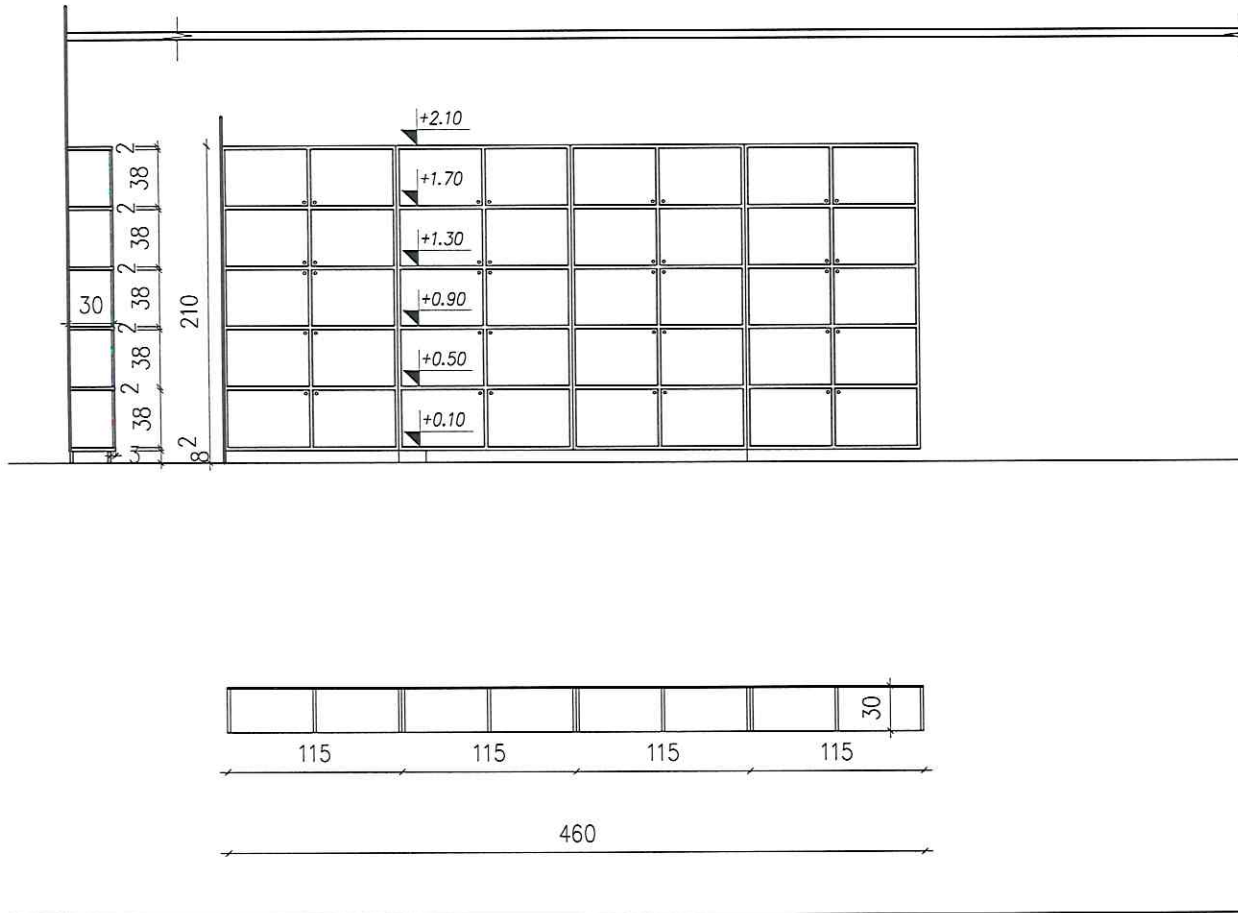

מראה + חתך

±0.00

תכנית

תאור
ארון קיר המורכב משישה חלקים נפרדים שיחברו יחד באתר.
ארון קיר - דלתות פתיחת ציר רגילה מזכוכית מחוסמת .
כל החלקים יהיו עשויים מעץ לביד לבנה (BIRCH) מאיכות א-ב ובעובי 18 מ"מ
גב מלביד לבנה 4 מ"מ . קנטים חשופים בגמר לכה.

פירזול
פתיחת לחיצה פנימה על ידי מנגנון IP תוצרת "BLUM" או ש"ע מאושר
צירים קפיצים, תוצרת BLUM או ש"ע מאושר.

גמר
פורמאיקה לבחירת האדריכל
כל הלבידים החשופים: גמר לכה אקרילית בגימור מט
ללא קנט

זגוג
דלתות מזכוכית מחוסמת שקופה עובי 5 מ"מ

הערות

ראה גיליון מס' א-14

כמות 1

- 4 - המבצע אחראי לבדיקת המידות והתאמתן במקום.
על המבצע לבקש את כל המידות ועל כל טעות, או אי התאמה, עליו להודיע למתכנן לפני בצוע.
אין לקבוע גדלים ע"י מדידה בשרטוט.

תאריך עדכון:	מחזור:	המזכיר/מאגז' אשכול	תחום:	אדריכלות	גולן אלמג
1 : 50	קנין:	מקום:	תאריך מקור:	שרטוט:	גולן אלמג
רשימות	תוכן וצילון:	מכרז ריהוט	מס' עבודה:	ביקורת:	לידיה מודלבסקי
		שלב ב'	קובץ:		

א.ב. מתכננים

שער הנגב - ד.נ. חוף אשקלון 89100
טל. 08-6891232 פקס. 08-6891228
www.abt.co.il

שלב:	תאריך:
לעיון:	
לאישור:	
למכר:	09/07/20
לביצוע:	

מקום : ארונות בחדרי הלימוד הפרטניים


מספר :

1
9

מידות : 100/40/90
רוחב קיר :

הערות :


- 1 - רשימת זו כפופה להוראות פרק 06 > עבודות נגרות > במפרט המיוחד ובמפרט הכללי.
- 2 - כוונת הפתיחה של הדלתות והחלונות יתאימו לתכנית העבודה.
- 3 - כל פרטי הביצוע, הפרוז והאווזים יאושרו ע"י האדריכל.

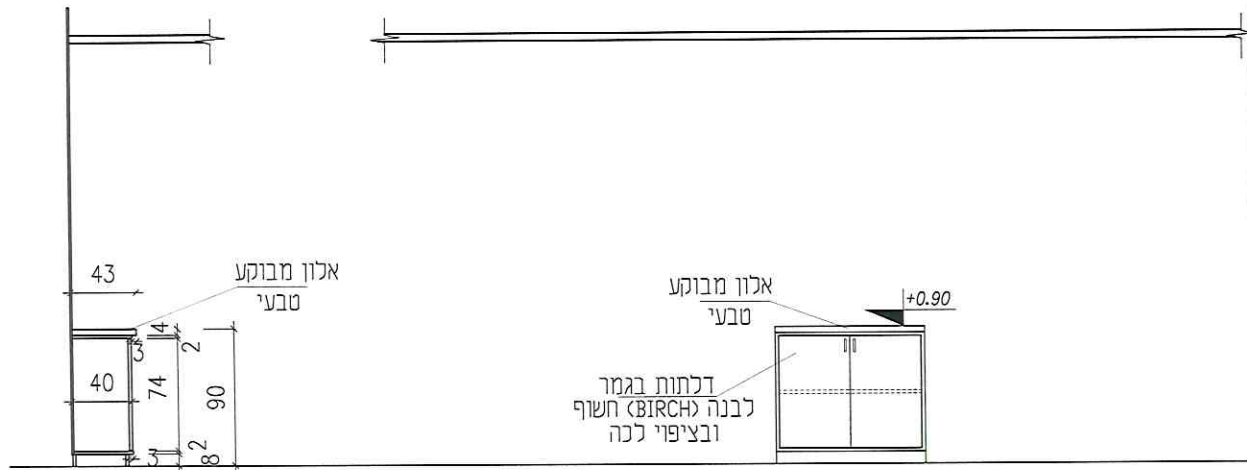

מראה + חתך

±0.00

תכנית

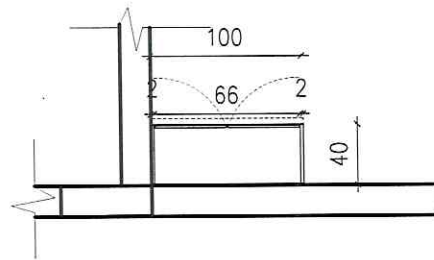

תאור

ארונות סגורה בשתי דלתות. מדף עליון מקורות עץ אלון מבוקע טבעי בעובי 2". כל החלקים יהיו עשויים מעץ לביד אוקומה מאיכות א-ב ובעובי 17 מ"מ בציפוי פורמאיקה גב מזונית לבן. קנטים חשופים בגמר לכה.

פירוט

גמר

פורמאיקה לבחירת האדריכל כל הקנטים החשופים: גמר לכה אקרילית בגימור מט חזיתות דלתות (מסומנות) בגמר פורמייקה תוצרת APRA דגם 0225 (לבו שמנת) ללא קנט

דגוג

הערות

ראה גיליון מס'

א-14

כמות

10

4 - המבצע אחראי לבידוק המידות והתאמתן במקום. על המבצע לבקר את כל המידות ועל כל טעות, או אי התאמה, עליו להודיע למחבר לפני בצוע. אין לקבוע גדלים ע"י מדידה בשרטוט.

תאריך עדכון:	מחזור:	המזמין/מזא"ז אשכול	תחום: אדריכלות	תכנון: אדריכלות	שער הנגב - ד.נ. חוף אשכולון 89100
1 : 50	קנין:	מרכז אמנויות אשכול	תאריך מקור:	גולן אלמוג	08-6891228 פקס, 08-6891232 טל.
רשימות	חברת גליון	פרויקט: מכרז ריהוט שלב ב'	מס' עבודה:	ביקורת: לידה מודלביסקי	www.abt.co.il
		שלב ב'	קובץ:		

מתכננים

שלב	תאריך
לעיון:	
לאישור:	-
למכר:	09/07/20
לביצוע:	

מקום : מתקן נייד לאחסון צ'לים 1/2 (4 סה"כ)

מידות : 142/55/115
רוחב קיר :

מספר :

נ
13

הערות :




- 1 - רשימת זו כפופה להוראות פרק 06 (עבודות נגרות) במפרט המיוחד ובמפרט הכללי .-
- 2 - כוונת הפתיחה של הדלתות והחלונות יחיימו לתכניות העבודה .-
- 3 - כל פרטי הביצוע , הפרוזול והגומים יאשרו ע"י האדריכל .-

- 4 - המבצע אחראי לבידוק המידות והתאמתן במקום .
על המבצע לבקר את כל המידות ועל כל טעות , או אי התאמה , עניין להודיע למתכנן לפני בצוע .
אין לקבוע גדלים ע"י מדידה בשרטוט .-

מראה + חתך

±0.00

תכנית

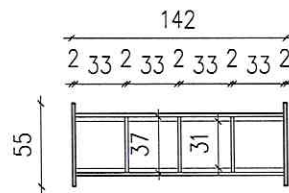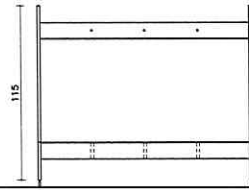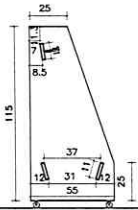

מתקן נייד לאחסון צ'לים על 4 גלגלים
כל החלקים יהיו עשויים מעץ לביד אוקומה מאיכות א-ב ובעובי 17 מ"מ בציפוי פורמאיקה

גלגלי גומי מתועשים לאישור האדריכל

פורמאיקה לבחירת האדריכל
כל הגבידים החשופים: גמר לכה אקרילית בגימור מט
ללא קנט

דגוג - - - -

הערות

ראה גיליון מס' א-14

כמות 3


תאריך עדכון:	מהדורה
קניס:	
רשימות	תוכן גיליון:

הסמל ומאפיין אשכול	תחום: אדריכלות
מקום: מרכז אמנויות אשכול	תאריך מקור:
פריקט: מכרז ריהוט שלב ב'	מס' עבודה:

תכנון: גולן אלמג	שרטוט: גולן אלמג
ביקורת: לידיה מודלבסקי	קובץ:

א.ב. מתכננים

שער הנגב - ד.נ. חוף אשקלון 89100
טל. 08-6891232 פקס. 08-6891228
www.abt.co.il

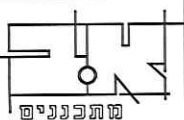

שלב	תאריך
לעיון	
לאישור	-
למכרז	09/07/20
לביצוע	

מקום : שלווחת מגירות למדפסת




מספר :

נ
14

מידות : 70/60/75

מראה + חתך

פני ריצוף

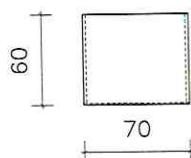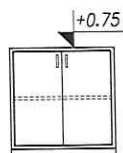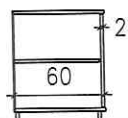

תכנית

תאור

שלווחת למדפסת משרדית
כל החלקים יהיו עשויים מעץ לביד אוקומה מאיכות א-ב ובעובי 17 מ"מ בציפוי פורמאיקה
גב מלביד אוקומה 4 מ"מ. קנטים חשופים בגמר לכה.

פרזול

רגליות פלסטיק 40/40/10 מ"מ

גמר

פורמאיקה לבחירת האדריכל
כל הלבידים החשופים: גמר לכה אקרילית בגימור מט
ללא קנט

הערות

יש לאמת את המידות ע"י מדידה מדוייקת בשטח

ראה גיליון מס' א-14

כמות

1

1- כיווני הפתיחה של הדלתות והחלונות יתאימו לתוכניות העבודה.
2- כל פרטי הביצוע, הפירוז והגזיט יאשרו ע"י האדריכל.
3- המבצע אחראי לבדיקת המידות והנאמנות לשטח.

4- על המבצע לבקר את כל המידות ועל כל
5- אין לקבוע מידות ע"י מדידה בשרטוט.

על

תאריך עדכון	מהדורה
1 : 50	קנין
רשימות	תוכן גליון

המזכיר/מזכיר אשכול	מקום: מרכז אמנויות אשכול
פרויקט: מכרז ריהוט	שלב ב'

תכנון: גולן אלמגור	תחום: אדריכלות
שרטוט: גולן אלמגור	תאריך מקור:
ביקורת: לידיה מודלכס	מס' עבודה:
קובץ:	

א.ב. מתכננים	שער הנגב - ד.נ. חוף אשקלון 89100
טל. 08-6891232	פקס. 08-6891228
www.abt.co.il	

שלב	תאריך
לעיון	
לאישור	-
למכרז	09/07/20
לביצוע	

מקום : שולחן בחדר מורים


מספר :

מידות : 140/60/75

נ
15

מראה + חתך

פני ריצוף

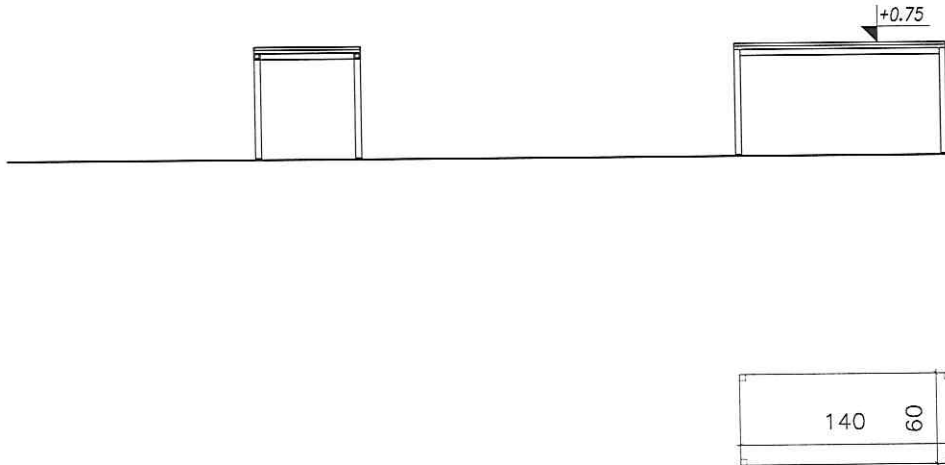

תכנית

תאור

שולחן נייד
- לוח עליון - עץ לביד אוקומה בציפוי פורמאיקה מאיכות א-ב ובעובי 30 מ"מ ,
רגליים וקושרות מפרופיל פלדה מגולוון 40/40/4 מ"מ מושחר

פרזול

רגליים וקושרות מפרופיל פלדה מגולוון 40/40/4 מ"מ מושחר
רגליות פלסטיק 40/40/10 מ"מ

גמר

פורמאיקה לבחירת האדריכל
כל הקנטים החשופים: גמר לכה אקרילית בגימור מט
ללא קנט
פרופילי פלדה מגולוונת שחורים

הערות

יש לאמת את המידות ע"י מדידה מדוייקת בשטח

ראה גיליון מס' א-14

כמות

1

1- כיווני הפתיחה של הדלתות והחלונות יתאימו לתוכניות העבודה.
2- כל פרטי הביצוע, הפירוז והגוונים יאושרו ע"י האדריכל.
3- המבצע אחראי לבדיקת המידות והתאמתן לשטח.
4- על המבצע לבקש את כל המידות ועל כל שעות, או אי התאמה, עליו להודיע למתכנן לפני ביצוע.
5- אין לקבוע מידות ע"י מדידה בשרטוט.

תאריך עדכון:	מהדורה
1 : 50	קנייני
רשימות	תוכן

המזמין: מוא"צ אשכול	מקום: מרכז אמנויות אשכול
פודיקט: מכרז ריהוט	שלב ב'

תכנון: גלן אלמג	תחום: אדריכלות
שרטוט: גלן אלמג	תאריך מקור:
ביקורת: לידה מודלביסקי	מס' עבודה:
קובץ:	

א.ב. מתכננים

שער הנגב - ד.נ. חוף אשכולון 89100
פקס: 08-6891228 טל: 08-6891232
www.abt.co.il

שלב	תאריך
לעיון:	
לאישור:	-
למכר:	09/07/20
לביצוע:	

מקום : שולחן בחדר מורים

מספר :

מידות : 240/100/75



	מראה + חתך תכנית	1- כיווני הפתיחה של הזלחות והחלונות יתאימו לתכנית העבודה. 2- כל פרטי הביצוע, הפירוק וההרכבה יאשרו ע"י האדריכל. 3- המבצע אחראי לבדיקת המידות והתאמתן לשטח.
שולחן נייד לוח עליון - עץ לביד אוקומה בציפוי פורמאיקה מאיכות א-ב ובעובי 30 מ"מ, רגליים מפרופיל פלדה מגולוון 40/40/4 מ"מ מושחר וקושרות מפרופיל פלדה מגולוון 60/40/4 מ"מ מושחר	תאור	4- על המבצע לבקר את כל המידות ועל כל טעות, 5- אין לקבוע מידות ע"י מדידה בשרטוט.
רגליים וקושרות מפרופיל פלדה מגולוון 40/40/4 ומושחר רגליות פלסטיות 40/40/10 מ"מ	פרזול	
פורמאיקה לבחירת האדריכל כל הקנטים החשופים: גמר לכה אקרילית בגימור מט ללא קנט פרופילי פלדה מגולוונת שחורים	גמר	
	הערות	
ראה גיליון מס' 14-1	כמות	

תאריך עדכון: 1 : 50 רשימות	המזכיר: מוא"ז אשכול מקום: מרכז אמנויות אשכול פרויקט: מכרז ריהוט שלב ב'	תכנון: גלן אלמג שרטוט: גלן אלמג תאריך מקור: מי עבודה:	א.ב. מתכננים שער הנגב - ד.נ. חוף אשקלון 89100 טל. 08-6891232 פקס. 08-6891228 www.abt.co.il
--	---	--	--

שער הנגב - ד.נ. חוף אשקלון 89100
טל. 08-6891232 פקס. 08-6891228
www.abt.co.il

שלב	תאריך
לעיון	
לאישור	-
למכרז	09/07/20
לביצוע	

מספר : מקום : ארון עליון למטבחון חדר מורים

מידות : 270/35/90

רוחב קיר :




הערות :

1 - רשימת זו כפופה להוראות פרק 06 > עבודות נגרות > במפרט המיוחד ובמפרט הכללי .

2 - כונוי הפתיחה של הדלתות והחלונות יחאמו לתכניות העבודה .


3 - כל פרטי הביצוע , הפרוזל והגוונים יאושרו ע"י האדריכל .

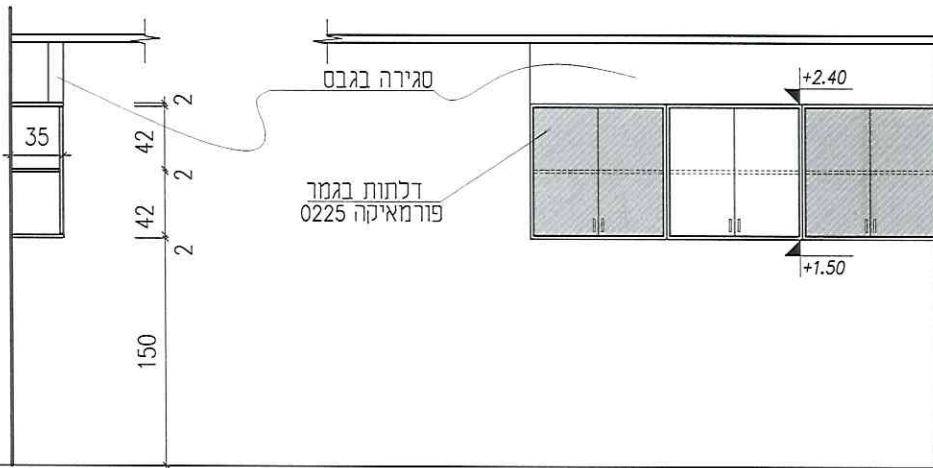

מראה + חתך

±0.00

תכנית

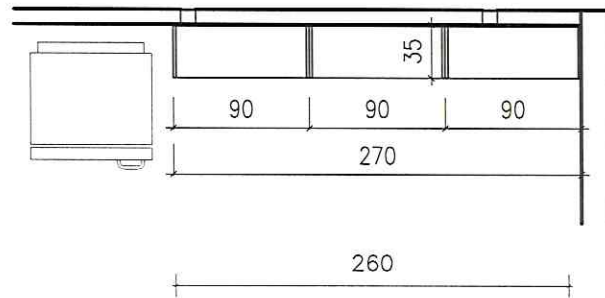

תאור

ארון קיר עליון למטבח המורכב משלושה חלקים נפרדים שיחוברו יחד באתר. סגור בדלתות כל החלקים יהיו עשויים מעץ לביד אוקומה מאיכות א-ב ובעובי 17 מ"מ בציפוי פורמאיקה גב מלביד אוקומה 4 מ"מ. קנטים חשופים בגמר לכה.

פירוזל

צירים קפיצים , תוצרת היצרן או ש.ע..

גמר

פורמאיקה לבחירת האדריכל כל הקנטים החשופים: גמר לכה אקרילית בגימור מט חזיתות דלתות (מסומנות) בגמר פורמאיקה תוצרת APRA דגם 0225 (לבו שמנת) ללא קנט

זגוג

הערות

ראה גיליון מס' 14-א

כמות

1

4 - המבצע אחראי לבדיקת המידות והתאמתן במקום. על המבצע לבקש את כל המידות ועל כל טעות , או אי התאמה , עליו להודיע למתכנן לפני בצוע. אין לקבוע גדלים ע"י מדידה בשרטוט .

תאריך עדכון:	מחזור
1 : 50	קנין:
רשימות	טכני העליון:

המוסד/מזא"ז אשכול	תחום: אדריכלות
מקום: מרכז אמנויות אשכול	תאריך מקור:
פרויקט: מכרז דירה	מס' עבודה:
שלב ב'	קובץ:

תכנון: גלן אלמג	שרטוט: גלן אלמג
ביקורת: לידיה מזלובסקי	קובץ:

אב מתכננים

שער הנגב - ד.נ. חוף אשקלון 89100

טל. 08-6891232 פקס. 08-6891228

www.abt.co.il

מספר : 10		מקום : תאים אישיים בחדר 15	
מידות : 300/40/240		רוחב קיר :	
רשימת : 1 - רשימת זו כפופה להוראות פרק 06 (עבודות נגרות) במפרט המיוחד ובמפרט הכללי .		2 - מוני הפחיתיה של הדלתות והתכנות יתאימו לתכנית העבודה .	
3 - כל פרטי הביצוע , הפרוזול והגוונים יאושרו ע"י האדריכל .			
מראה + חתך		תכנית	
דלתות בגמר פורמאיקה 0225		מדפים פתוחים	
35 48 2 48 2 48 2 240 2 78 2 8		300 2 96 2 2 96 2 2 47 2 47 2	
ארון קיר המורכב משלושה חלקים נפרדים שיחברו יחד באתר. ארון קיר- חלק סגור וחלק - מדפים פתוחים . כל החלקים יהיו עשויים מעץ לביד אוקומה מאיכות א-ב ובעובי 17 מ"מ בציפוי פורמאיקה גב מלביד אוקומה 4 מ"מ. קנטים חשופים בגמר לכה.		צירים קפיצים , תוצרת היצרן או ש.ע.. מנעול וידיות לדלתות - דגם וגוון לבחירת האדריכל	
פורמאיקה לבחירת האדריכל כל הליבידים החשופים: גמר לכה אקרילית חזיתות דלתות (מסומנות) בגמר פורמייקה ללא קנט		דגוג	
הערות		ראה גיליון מס' א-15	
כמות 1			

תאריך עדכון:	מחזור:	תכנון:	שרטוט:	אב מתכננים
1 : 50	קדם:	תאריך מקור:	מס' עבודה:	שער הנגב - ד.נ. חוף אשקלון 89100
רשימות	תוכן גיליון:	מקום:	פרויקט:	פקס: 08-6891228
		מרכז אמנויות אשכול	מכרז ריחוט שלב א'	טל: 08-6891232
		אדריכלות:	מס' עבודה:	www.abt.co.il
		קובץ:		

תאריך עדכון:		מחזור:		תמונה		כתובת:	נולד אלמגור	תחום:	אדריכלות	שער הנגב - ד.ת. חוף אשקלון 89100 טל. 08-6891232 פקס 08-6891228 www.abt.co.il
1 : 50	קנין:	מזכיר מואיז אנשכול	מרכז אמנויות אנשכול	פרויקט מכרז ריהוט שלב א'	מס' עבודות:	שרות:	נולד אלמגור	תאריך מקור:	ביטוח לידה מדלבסקי	
רשימות	חשבונות:				קנין:					

מספר : 13 מקום : ארון קיר בחדר 21 מידות : 155/40/240 רוחב קיר :		הערות : 1 - רשימת זו כפופה להוראות פרק 06 (עבודות גרות) במפרט המיוחד ובמפרט הכללי . 2 - כונוי הפתיחה של הדלתות והחלונות יתאימו לתכנית העבודה . 3 - כל פרטי הביצוע , הפרוזול והגוונים יאושרו ע"י האדריכל .	
שלב תאריך לעיון: לאישור: למכירה: לביצוע: - 09.07.20		מראה + חתך ±0.00 תכנית	
40 53 2 52 2 53 17 240 82 סגירה בגבס דלתות בגמר פורמאיקה 0225 מדפים פתוחים +2.40 +1.85 +1.30 +0.75			
155 40 2 73 2 2 73 155			
ארון קיר המורכב משני חלקים נפרדים שיחוברו יחד באתר. ארון קיר- חלק תחתון סגור וחלק עליון - מדפים פתוחים ברובו . כל החלקים יהיו עשויים מעץ לביד אוקומה מאיכות א-ב ובעובי 17 מ"מ בציפוי פורמאיקה גב מלביד אוקומה 4 מ"מ. קנטים חשופים בגמר לכה.		תאור	
צירים קפיצים , תוצרת היצרן או ש.ע., מנעול וידידות לדלתות - דגם וגוון לבחירת האדריכל		פירזול	
פורמאיקה לבחירת האדריכל כל הלבידים החשופים: גמר לכה אקרילית בגימור מט חזיתות דלתות (מסומנות) בגמר פורמאיקה תוצרת APRA דגם 0225 (לבן שמנת) ללא קנט		גמר	
-----		דגוג	
1		הערות	
15-א		ראה גיליון מס'	
1		כמות	

תאריך עדכון: 1 : 50 רשימות	תמונה: מוא"ז אשכול מקום: מרכז אמנויות אשכול פרויקט: מכרז ריהוט שלב א'	תכנון: גולן אלמט שרטוט: גולן אלמט ביקורת: לידה מולבסטיק תחום: אדריכלות תאריך מקור: מס' עבודה: קובץ:	א.ב.מ.ת.כ.נ.י.ם שער הנגב - ד.ג. חוף אשקלון 89100 פקס: 08-6891228 טל: 08-6891232 www.abt.co.il
---	--	--	--

- 4- על המבצע לבקר את כל המידות ועל כל טעות, או אי התאמה, עליו להודיע למתכנן לפני ביצוע.
- 5- אין לקבוע מידות ע"י מדידה בשרטוט.



 שער הנגב - ד.ת. חוף אשקלון 89100
 טל. 08-6891232 פקס. 08-6891228
www.abt.co.il

- 1- כינוי הפתיחה של הזלחת והזלחות יתאימו לחוכניות העבודה.
- 2- כל פרטי הביצוע, הפירוש והבונים יאשרו ע"י האדריכל.
- 3- המבצע אחראי לבדיקת המידות והתאמתן לעשה.
- 4- על המבצע לבקר את כל המידות ועל כל טעות, או אי התאמה, עליו להודיע למתכנן לפני ביצוע.
- 5- אין לקבוע מידות ע"י מדידה בשרטוט.

א.ב.ח.ת.כ.נ.י.ם
 שער הנגב - ד.נ. חוף אשקלון 89100
 טל. 08-6891232 פקס. 08-6891228
www.abt.co.il

הערות : 1 - רשימת 10 נפוצות להוראות פרק 06 (עבודות נגרות) במפרט המיוחד ובמפרט הכללי .
2 - כוונת הפתיחה של הליחות והחלונות יתאימו לתכנית העבודה .
3 - כל פריט הביצוע הפנימי והגורמים יאושרו ע"י האדריכל .
4 - המבצע אחראי לבידוק המידות וההתאמתן במקום .
על המבצע לבדוק את כל המידות ועל כל סטות , או א הוצאה , עליו להודיע למתכנן לפני ביצוע .
אין למבצע גדלים ע"י מדידה בשטחים .

הערות : 1 - רשימת 10 נפוצות להוראות פרק 06 (עבודות נגרות) במפרט המיוחד ובמפרט הכללי .
2 - כוונת הפתיחה של הליחות והחלונות יתאימו לתכנית העבודה .
3 - כל פריט הביצוע הפנימי והגורמים יאושרו ע"י האדריכל .
4 - המבצע אחראי לבידוק המידות וההתאמתן במקום .
על המבצע לבדוק את כל המידות ועל כל סטות , או א הוצאה , עליו להודיע למתכנן לפני ביצוע .
אין למבצע גדלים ע"י מדידה בשטחים .

שלב תאריך לעיון: 09.07.20 לאישור: לביצוע:		מקום : שולחן במזכירות מידות : 140/70/75		מספר : נ 20	1- כיווני הפתיחה של הזלחות והחלונות יתאימו לתוכניות העבודה. 2- כל פרטי הביצוע, הפירוק והגומים יאשרו ע"י האדריכל. 3- המבצע אחראי לבדיקת המידות והתאמתן לשטח. 4- על המבצע לבקר את כל המידות ועל כל טעות, או אי התאמה, עליז להודיע למתכנן לפני ביצוע. 5- אין לקבוע מידות ע"י מדידה בשטח.
מראה + חותך פני ריצוף		תכנית 140 70			
תאור שולחן נייד - לוח עליון - עץ לביד אוקומה בציפוי פורמאיקה מאיכות א-ב ובעובי 30 מ"מ , רגליים וקושרות מפרופיל פלדה מגולוון 40/40/4 מ"מ מושחר		פרזול רגליים וקושרות מפרופיל פלדה מגולוון 40/40/4 מ"מ מושחר רגליות פלסטיק 40/40/10 מ"מ			
גמר פורמאיקה לבחירת האדריכל כל הליבידים החשופים: גמר לכה אקרילית בגימור מט ללא קנט פרופילי פלדה מגולוונת שחורים					
הערות יש לאמת את המידות ע"י מדידה מדוייקת בשטח					
ראה גיליון מס' א-15					
כמות 1					

תאריך עדכון: 1 : 50 רשימות	מחזור קני: תוכן תצוין:	המזין: מוא"ז אשכול מקום: מרכז אמנויות אשכול פרויקט: מכרז ריהוט שלב א'	תחום: אדריכלות תאריך מקור: מס' עבודה:	חשבן: גולן אלמג עורמט: גולן אלמג ביקורת: לידיה מודלבסקי קובץ:	אב מתכננים שער הנגב - ד.ג. חוף אשקלון 89100 פקס. 08-6891228 טל. 08-6891232 www.abt.co.il
---	---	---	---	--	---

מספר : 21		מקום : תאים פתוחים בחדר 16		שלב : תאריך	
מידות : 590/35/100		רוחב קיר :		לעיון : -	
				לאשר : 09.07.20	
				לביצוע :	

		מראה + חתך
		תכנית

תאור	ארון קיר המורכב משישה חלקים נפרדים שיחברו יחד באתר. ארון קיר- מדפים פתוחים . כל החלקים יהיו עשויים מעץ לביד אוקומה מאיכות א-ב ובעובי 17 מ"מ בציפוי פורמאיקה גב מלביד אוקומה 4 מ"מ. קנטים חשופים בגמר לכה.
פירוז	
גמר	פורמאיקה לבחירת האדריכל כל הלבדים החשופים: גמר לכה אקרילית בגימור מט ללא קנט
דגוג	-----
הערות	
ראה גיליון מס'	א-15
כמות	1

תכנון : גולן אלמג	תחום : אדריכלות	המזמין : מואיז אשכול	תאריך עדכון : 1 : 50
שרטוט : גולן אלמג	תאריך מקור :	מקום : מרכז אמנויות אשכול	קדם :
ביקורת : לידה מודלובסקי	מס' עבודה :	פרויקט : מכרז רירוט שלב א'	תוכן העלון :
קובץ :			

אב מתכננים		שער הנגב - ד.נ. חוף אשכולון 89100	
טל. 08-6891232 פקס. 08-6891228		www.abt.co.il	

תאריך עדכון: מחזור: קרי: 1 : 50 רשימות	המסמך מואץ אשכול מקום: מרכז אמנויות אשכול פרויקט: מכרז ריהוט שלב א'	תכנון: גולן אלמג שרטוט: גולן אלמג תאריך מקור: מס' עבודה: ביקורת: לידה מולבסקי קובץ:	א.ב.מ.ת.כ.נ.י.ם שער הנגב - ד.ג. חוף אשקלון 89100 פקס: 08-6891228 טל: 08-6891232 www.abt.co.il
--	--	--	---

- 1- כינוי הפתיחה של הזלמות והזלמות יתאימו לתוכנית העבודה.
- 2- כל פרטי הביצוע, הפירוש והגורמים יאושרו ע"י האדריכל.
- 3- המבצע אחראי לבדיקת המידות והתאמתן לשטח.
- 4- על המבצע לבקר את כל המידות ועל כל טעות, או אי התאמה, עליו להודיע למתכנן לפני ביצוע.
- 5- אין לקבוע מידות ע"י מדידה בשטח.

אב מתכננים
 שער הנגב - ד.נ. חוף אשקלון 89100
 טל. 08-6891232 פקס. 08-6891228
www.abt.co.il

הערות :

- 1 - רשימת זו כפופה להוראות פרק 06 (עבודות נגרות) במפרט המיוחד ובמפרט הכללי .
- 2 - כוונת הפתיחה של הדלתות והחלונות יחאמו לתכנית העבודה .
- 3 - כל פרטי הביצוע , הפרזול והגוונים יאושרו ע"י האדריכל .

4 - המבצע אחראי לבידוק המידות והתאמתן במקום .

על המבצע לבקש את כל המידות ועל כל טעות , או אי התאמה , עליו להודיע למתכנן לפני ביצוע .

אין לקבוע גדלים ע"י מידה בשרטוט .

מספר : 33 פינת לימודים		מספר : 24 נ	
מידות : 380/70/75			
מראה + חתך פני ריצוף תכנית			
שולחו לימודים - לוח עליון - עץ לביד אוקומה בציפוי פורמאיקה מאיכות א-ב ובעובי 30 מ"מ , קושרת עשויה מעץ לביד אוקומה בגימור פורמאיקה 18 מ"מ כולל לוח הגנה osb מכל הצדדים ומזרון מרופד			
פרוול			
גמר פורמאיקה לבחירת האדריכל כל הליבדים החשופים: גמר לכה אקרילית בגימור מט כלא קנט			
הערות יש לאמת את המידות ע"י מדידה מדוייקת בשטח			
ראה גיליון מס' א-15			
כמות 1			

תאריך עדכון: 1 : 50 רשימות		מחזור: מקום: מרכז אמנויות אשכול פרויקט: מכרז ריהוט שלב א'		תחום: אדריכלות תאריך מקור: מס' עבודה:		תכנון: גלן אלמג שרטוט: גלן אלמג בדיקת: לידיה מוזלנבסקי פקט: 08-6891228 טל: 08-6891232 www.abt.co.il	
מחזור: קנסי:		מחזור: קנסי:		מחזור: קנסי:		מפת כננים מפת כננים	


מקום : פינת ישיבה קבועה 33

מספר :

25

מידות : 135/70/30+15

שלב	תאריך
לעיון	
לאישור	
למכרז	09.07.20
לביצוע	

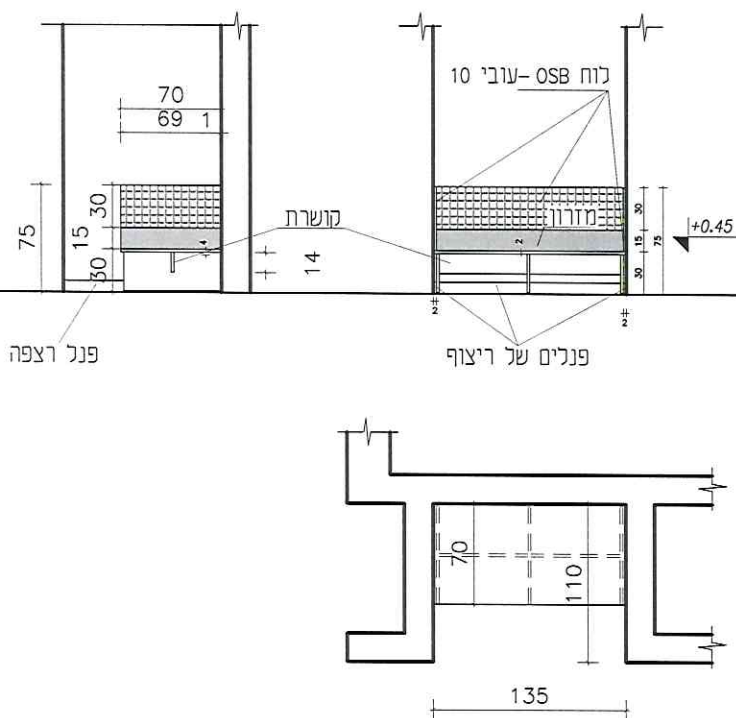

מראה + חתך

פני ריצוף

תכנית

1- כיווני הפתיחה של הזלמות והזלונות יתאימו לתוכניות העבודה.
2- כל פרטי הביצוע, הפירוק והגיונים יאשרו ע"י האדריכל.
3- המבצע אחראי לבדיקת המידות והתאמתן לטפח.

4- על המבצע לבקש את כל המידות ועל כל טעות, או אי התאמה, עליי להודיע למתכנן לפני ביצוע.
5- אין לקבוע מידות ע"י מדידה בשרטוט.

פינת ישיבה - רהוט קבוע

- לוח עליון - עץ לביד אוקומה בציפוי פורמאיקה מאיכות א-ב ובעובי 30 מ"מ ,
קושרת עשויה מעץ לביד אוקומה בגימור פורמאיקה 18 מ"מ
כולל לוח הגנה osb מכל הצדדים ומזרון מרופד

פרזול

גמר

פורמאיקה לבחירת האדריכל
כל הלבידים החשופים: גמר לכה אקרילית בגימור מט
כלא קנט
סוג וגוון של הריפוד לבחירת האדריכל

הערות

יש לאמת את המידות ע"י מדידה מדוייקת בשטח

ראה גיליון מס' א-15

1

כמות

תאריך עדכון:	מחזור
1 : 50	קריש:
רשימות	תוכן גיליון

המשיך: מדא"ז אשכול	מקום: מרכז אמנויות אשכול
פרויקט: מכרז ריהוט שלב א'	

תכנון: גלן אלמט	תחום: אדריכלות
שרטוט: גלן אלמט	תאריך מקור:
ביקורת: לידה מרלבסקי	מס' עבודה:
קובץ:	

א.ב.מתכננים

שער הנגב - ד.נ. חוף אשקלון 89100
טל. 08-6891232 פקס. 08-6891228
www.abt.co.il

אשר

שלב תאריך לעיון: 09.07.20 לאישור: - למכר: - לביצוע: -		מקום : פינת ישיבה 23 מידות : משתנה / 380/200		מספר : נ 26
70 25 15 20 14 30 12 75 קושרת פנלים של ריצוף OSB עובי 10 לוח +0.75 קושרת מזרון קושרת קושרת פנלים של ריצוף קושרת 40 380 70 200 150 160 +0.45 +0.75 70 קושרת				מראה + חותך פני ריצוף תכנית
פינת ישיבה - רהוט קבוע - כל האלמנטים- עץ לביד אוקומה בציפוי פורמאיקה מאיכות א-ב ובעובי 30 מ"מ , קושרת עשויה מעץ לביד אוקומה בגימור פורמאיקה 18 מ"מ כולל לוח הגנה OSB מכל הצדדים ומזרון מרופד				תאור
פרזול				
פורמאיקה לבחירת האדריכל כל הלבידים החשופים: גמר לכה אקרילית בגימור מט ללא קנט סוג וגוון של הריפוד לבחירת האדריכל				גמר
יש לאמת את המידות ע"י מדידה מדויקת בשטח				הערות
ראה גיליון מס' א-15				ראה גיליון מס'
2				כמות

תאריך עדכון: 1 : 50 רשימות	מחזור: מחזור: מחזור:	תכנון: גולן אלמט שרמט: גולן אלמט ביקורת: לידיה מודלנסקי קובץ:	אב מתכננים שער הנגב - ד.נ. חוף אשקלון 89100 טל. 08-6891232 פקס. 08-6891228 www.abt.co.il
---	---	--	--



מקום : ארון בפינת ישיבה 23

מידות : 135/60/240
רוחב קיר :

מספר :

27

שלב	תאריך
לעיון	
לאישור	
למכרז	09.07.20
לביצוע	

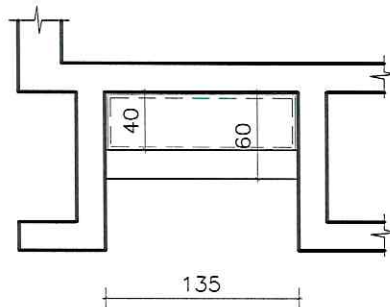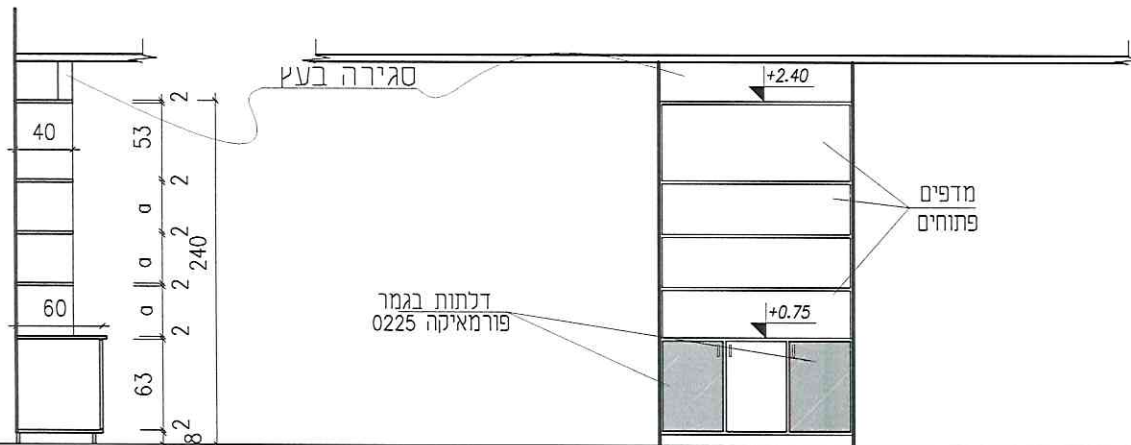

מראה + חתך

±0.00

תכנית

הערות : 1 - רשימת זו כנופה להוראות פרק 06 (עבודות נגרות) במפרט המיוחד ובמפרט הכללי .
2 - כוונת הפתיחה של הדלתות והתכונות יתאימו לתכנית העבודה .
3 - כל פרטי הביצוע , הפרטים וההוראות יאשרו ע"י האדריכל .
4 - המבצע אחראי לבידוק המידות והתאמתן במקום .
על המבצע לבקש את כל המידות ועל כל טעות , או אי התאמה , עליו להודיע למתכנן לפני ביצוע .
אין לקבוע גדלים ע"י מדידה בשרטוט .

תאור
ארון קיר - חלק תחתון סגור וחלק עליון - מדפים פתוחים .
כל החלקים יהיו עשויים מעץ לביד אוקומה מאיכות א-ב ובעובי 17 מ"מ בציפוי פורמאיקה
גב מלביד אוקומה 4 מ"מ. קנטים חשופים בגמר לכה.

פירוט
צירים קפיצים , תוצרת היצרן או ש.ע.,
מנעול וידיות לדלתות - דגם וגוון לבחירת האדריכל

גמר
פורמאיקה לבחירת האדריכל
כל הלבידים החשופים: גמר לכה אקרילית בגימור מט
חזיתות דלתות (מסומנות) בגמר פורמאיקה תוצרת APRA דגם 0225 (לבן שמנת)
כלא קנט

דגוג

הערות

ראה גיליון מס' א-15

כמות

תאריך עדכון:	מחזור
1 : 50	קנין
רשימות	תוכן העניין

תמונה: מודא"ז אשכול	תמונה: מרכז אמנויות אשכול
פרויקט: מכרז ריהוט	שלב א'

תמונה: אדריכלות	תמונה: אדריכלות
תמונה: אדריכלות	תמונה: אדריכלות
שלב תאריך לעיון 09.07.20 לאשר לביצוע		מספר : 90/70/240 מקום : ארון חומרי ניקוי מידות : רוחב קיר		נ 1	הערות : 1 - רשימת זו כפופה להוראות פרק 06 (עבודות נגרות) במפרט המיוחד ובמפרט הכללי . 2 - כונוי הפתיחה של הדלתות והחלונות יתאמו בכוניות העבודה . 3 - כל פרטי הביצוע , הפרוטוקול והגומנים יאושרו ע"י האדריכל .
70 2 189 240 36 2 8 7 סגירה בגבס +2.40 +0.50		מראה + חתך ±0.00		תכנית	
70 90					
ארון קיר לאחסון כלי ניקוי. כל החלקים יהיו עשויים מעץ לביד אוקומה מאיכות א-ב ובעובי 17 מ"מ בציפוי פורמאיקה גב מזונית לבן		תאור		4 - המבצע אחראי לבידוק המידות והתאמות במקום . על המבצע לבקש את כל המידות ועל כל טעות , או אי התאמה , עליו להודיע למתכנן לפני ביצוע . אין לקבוע גדלים ע"י מדידה בשרטוט .	
צירים קפיצים , תוצרת היצרן או ש.ע.. מנעול וידיות לדלתות - דגם וגוון לבחירת האדריכל		פירוט			
פורמאיקה לבחירת האדריכל כל הלבידים החשופים: גמר לכה אקרילית בגימור מט ללא קנט		גמר			
-----		דגוג			
1		הערות			
15-א		ראה גיליון מס'		כמות	
1					

תאריך עדכון: 1 : 50 רשימות	מחזור: מרכז אמנויות אשכול פריקס: מכרז ריהוט שלב א'	תחום: אדריכלות תאריך מקור: מס' עבודה: קובץ:	תכנון: גולן אלמגור שרטוט: גולן אלמגור ביקורת: לדיה מודלובסקי קובץ:	אב מתכננים שער הנגב - ד.ת. חוף אשקלון 89100 פ.מס. 08-6891228 טל. 08-6891232 www.abt.co.il
---	--	--	---	---

