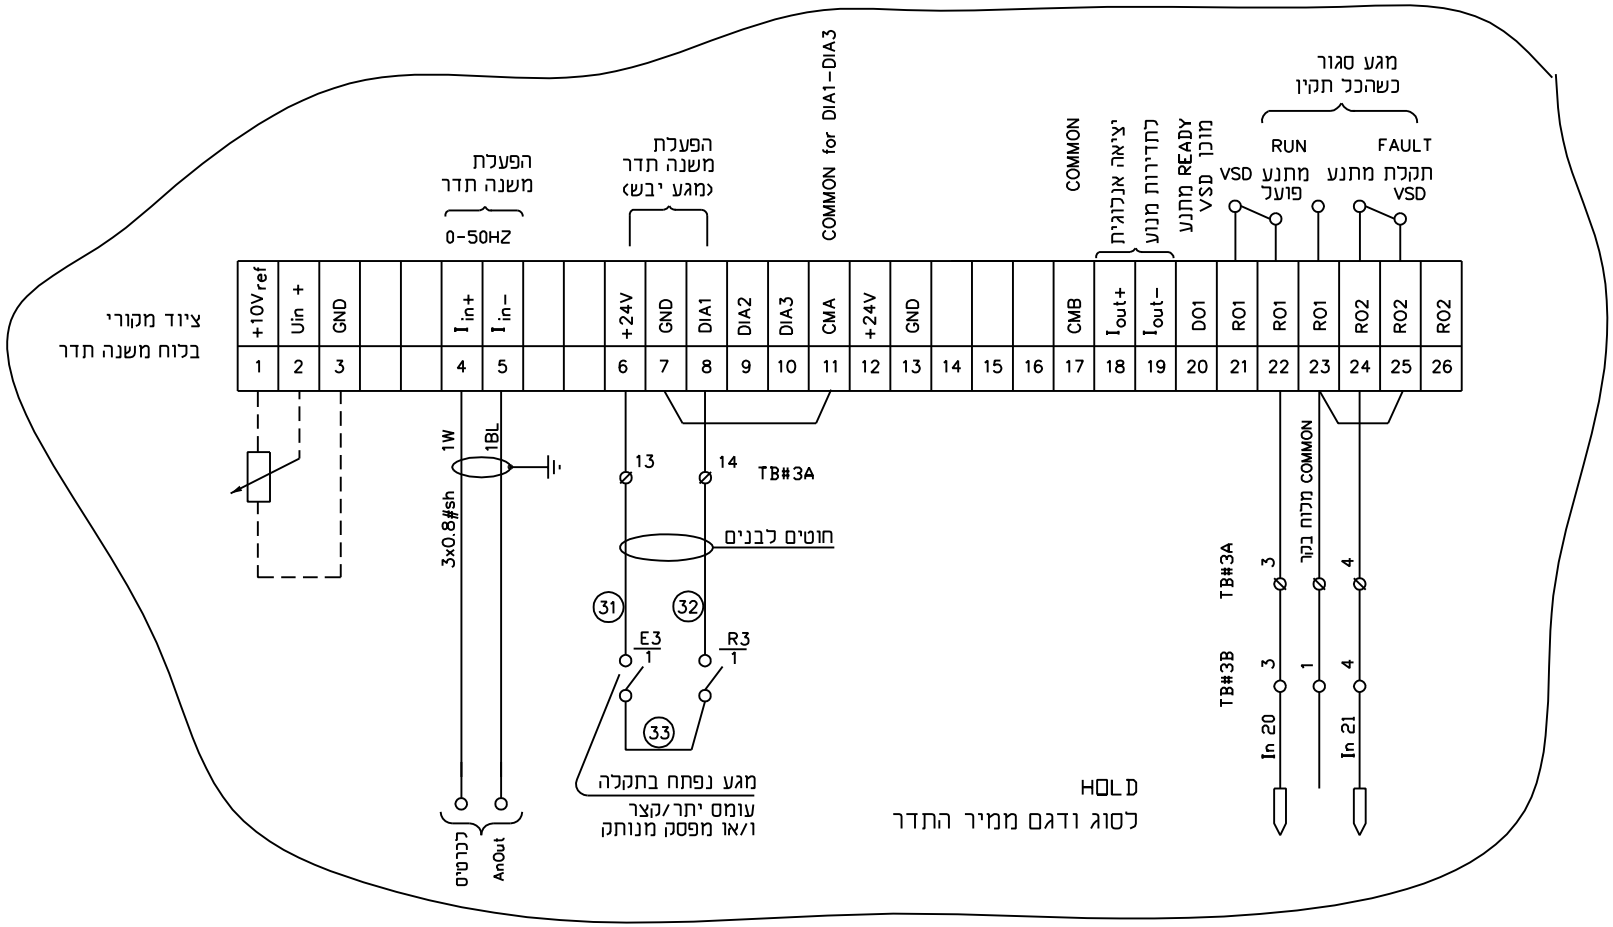


מקרא:

מהדק בלוח בקר

כניסה לבקר

| | | | | | | | |
|---|---|---|---|---|---|---|---|
| איידרמן | שרטט: | | | | ראובן בן-יוסף בע"מ<br>מהנדסים יועצים<br>לחשמל אוטומציה ובקרה<br>מהנדס בודק<br>מושב אביחיל 42910<br>טל: 09-8845436 פקס: 09-8627784 | ת"ש במט"ש חולית<br>תכנית פיקוד<br>למנוע M3 המונע עם משנה תדר<br>תכנית: | מט"ש חולית<br>המזמין:<br>1231/02/13<br>תכנית מס': |
| ראובן בן-יוסף | תכנו: | | | | | | |
| ראובן בן-יוסף | בדק: | | | | | | |
| ראובן בן-יוסף | אשר: | 26.09.16 | עדכון כללי | 1 | | | |
| 24.02.14 | תאריך: | תאריך | שינויים | מס' | | | |

לאישור ○
למכרז ○
לביצוע ●
ק. מ. /
הוצאה: 1