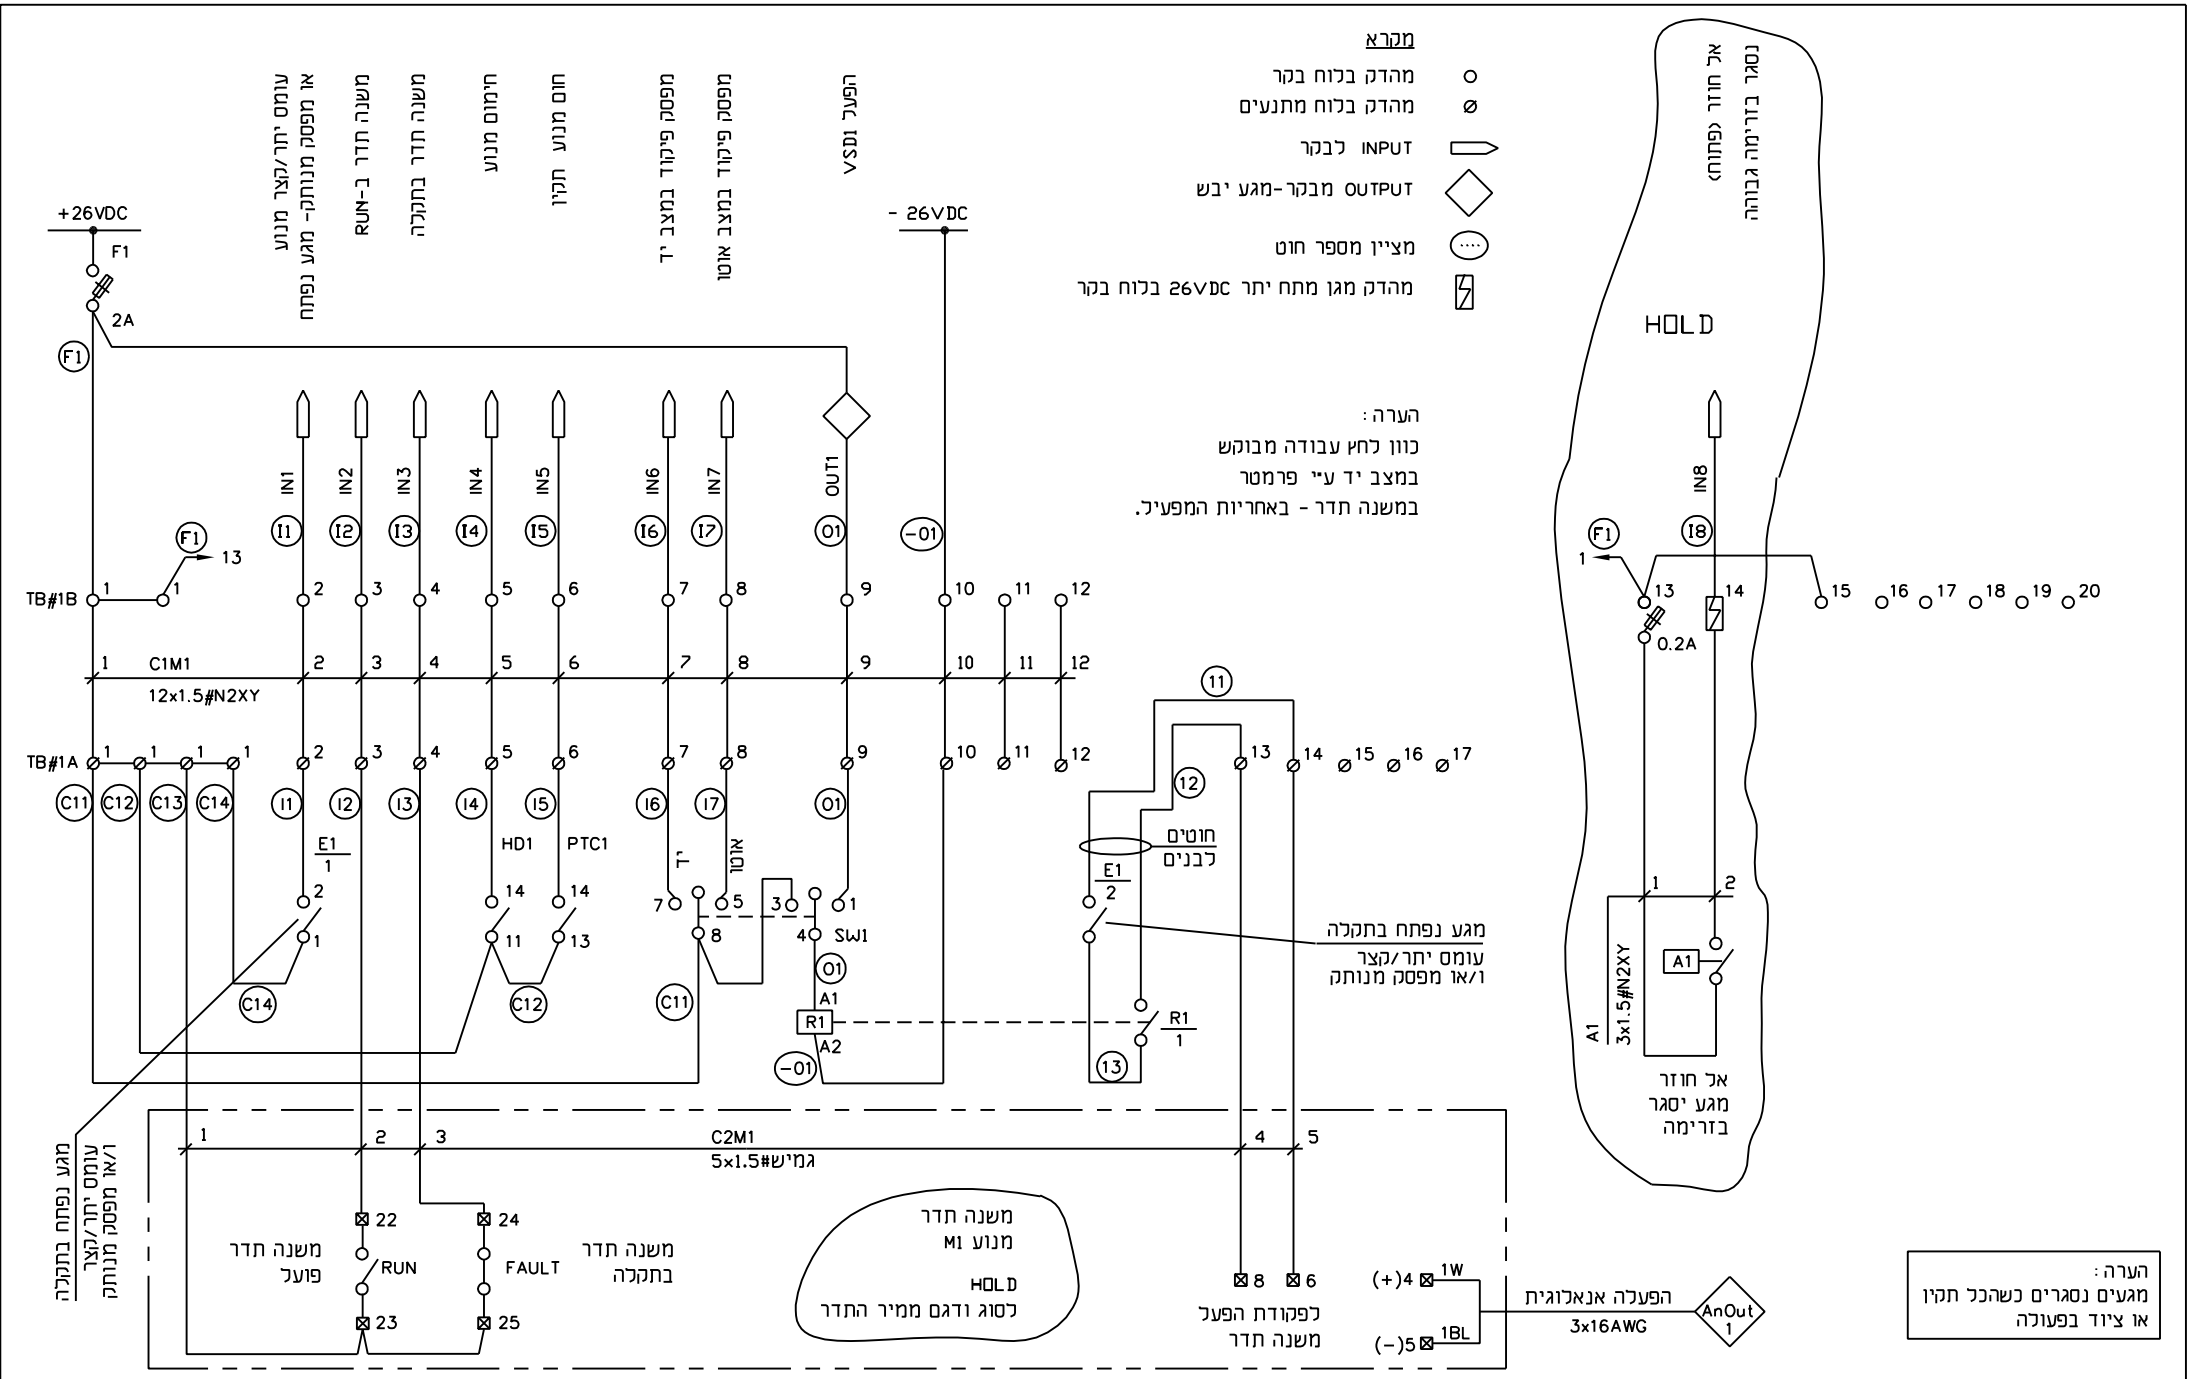

שרטט:	איידרמן				
תכנן:	ראובן בן-יוסף				
בדק:	ראובן בן-יוסף				
אשר:	ראובן בן-יוסף	07.07.16	עדכון כללי	1	
תאריך:	24.02.14	תאריך	שינויים	מס'	

ראובן בן-יוסף בע"מ
מהנדסים יועצים
לחשמל אוטומציה ובקרה
מהנדס בודק
מושב אביחיל 42910
טל: 09-8845436 פקס: 09-8627784

תיש במטיש חולית
תכנית חווט פיקוד מנוע M1
עם משנה תדר
תכנית:

מטיש חולית
המזמין:
1231/02/06
תכנית מס':

לאישור ○
למכרז ○
לביצוע ●
ק. מ. /
הוצאה: 1