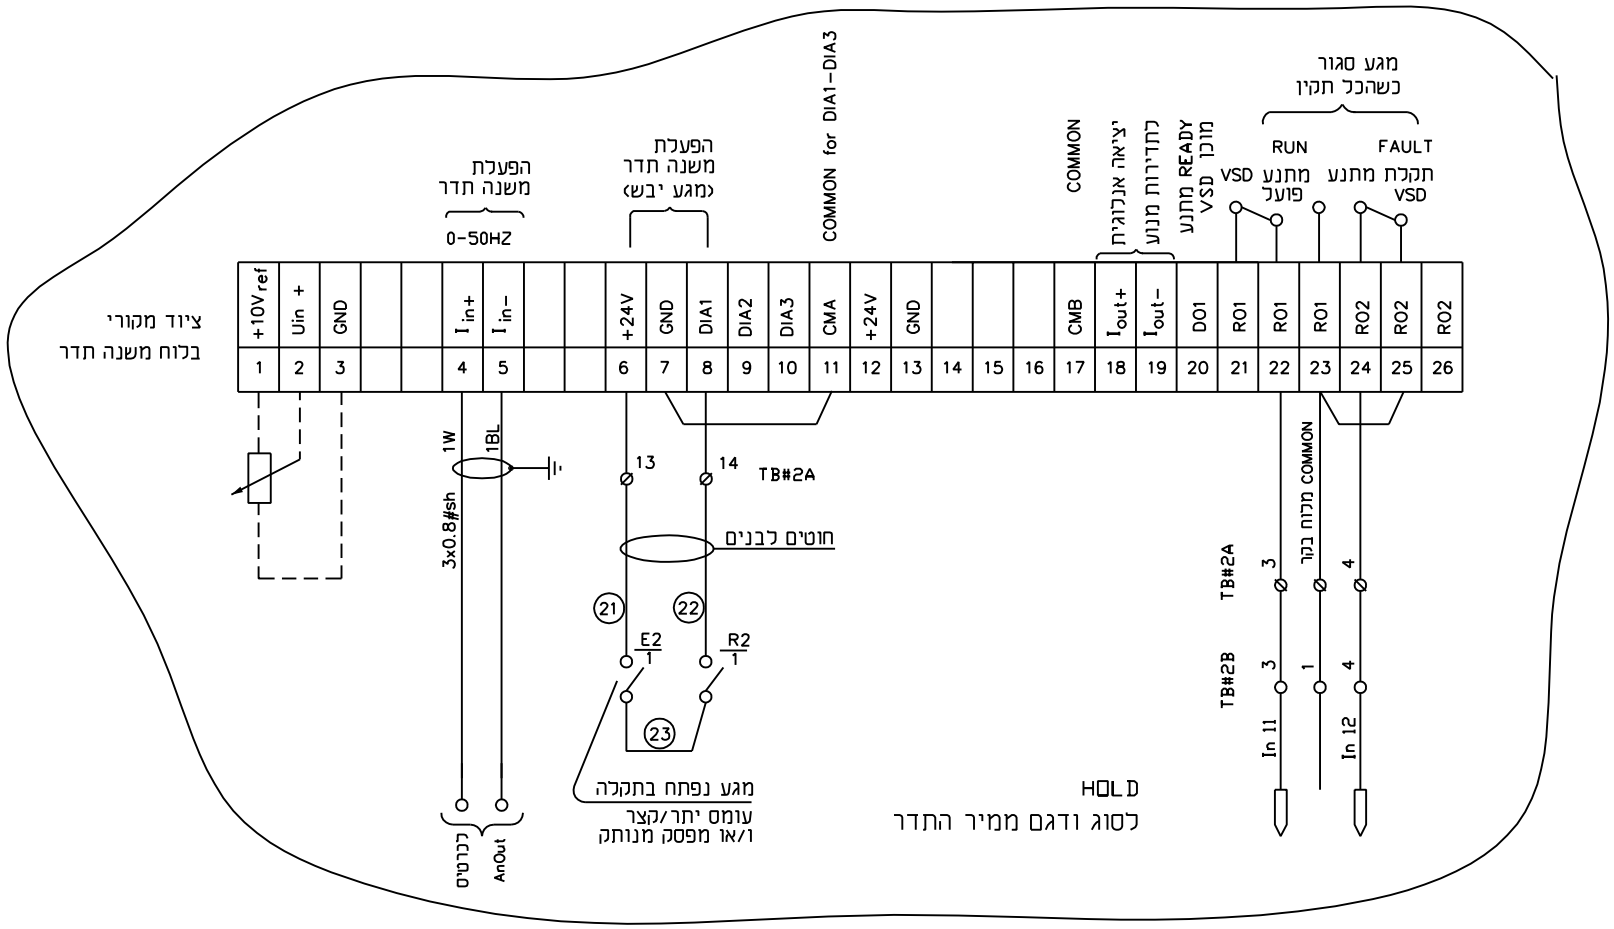

מקרא :

מהדק בלוח בקר

כניסה לבקר

1	עדכון כללי	26.09.16	אשר :	ראובן בן-יוסף			
מס'	שינויים	תאריך	תאריך :	24.02.14			

ראובן בן-יוסף בע"מ
מהנדסים יועצים
לחשמל אוטומציה ובקרה
מהנדס בודק
42910 מושב אביחיל
טל: 09-8845436 פקס: 09-8627784

תיש במטיש חולית

תכנית פיקוד

למנוע M2 המונע עם משנה תדר

תכנית:

מטיש חולית

המזמין :

1231/02/10

תכנית מס' :

הוצאה : 1

לאישור ○

למכרז ○

לביצוע ●

ק. מ. /