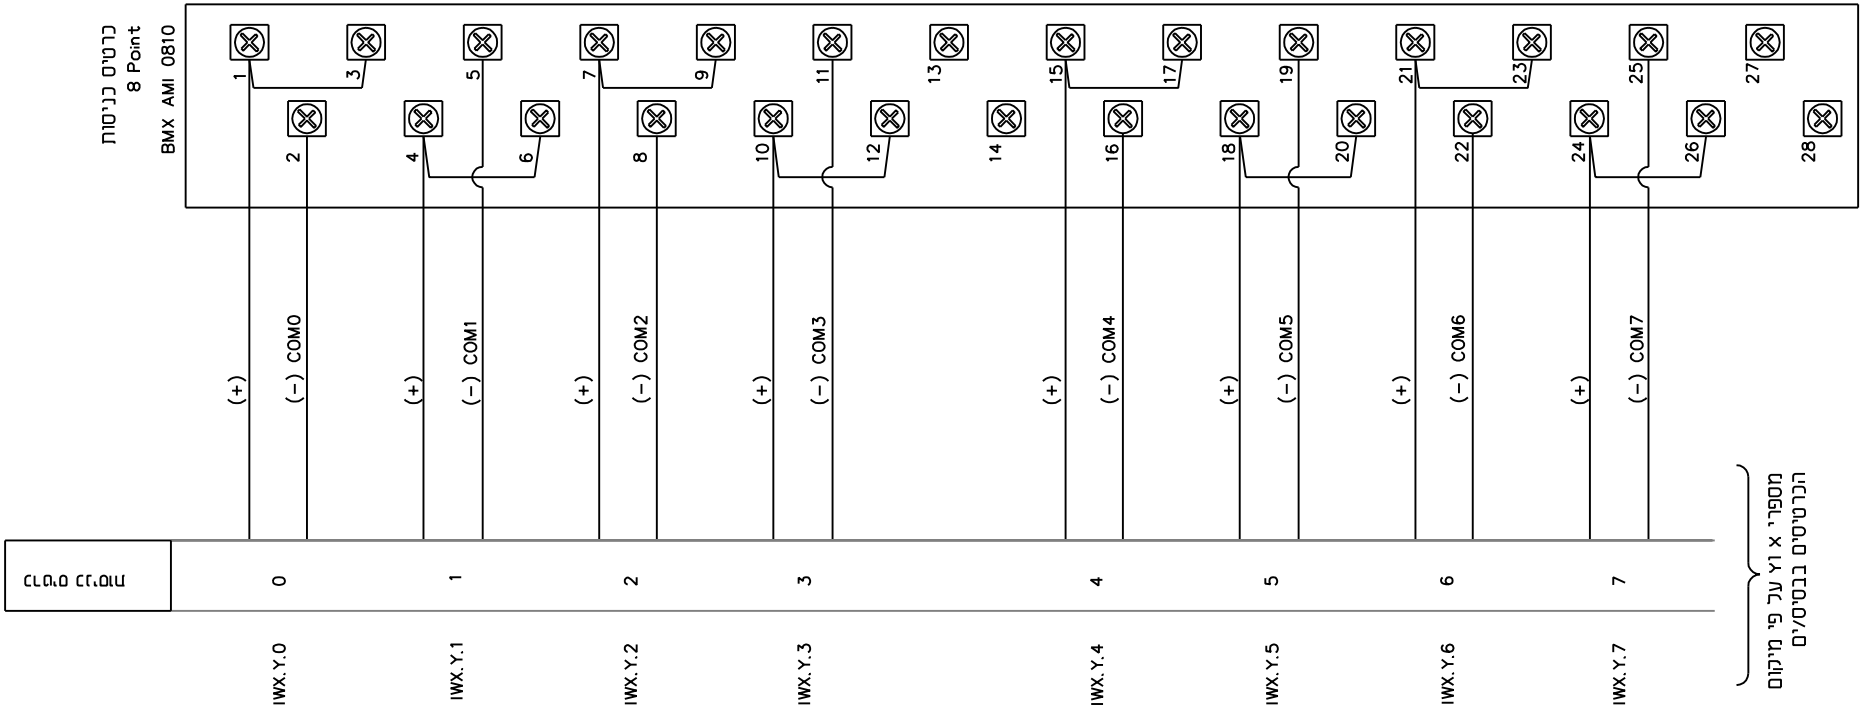

שרטט :	איידרמן				ראובן בן-יוסף בע"מ מהנדסים יועצים לחשמל אוטומציה ובקרה מהנדס בודק 42910 מושב אביחיל טל: 09-8845436 פקס: 09-8627784	תיש במטיש חולית חווט עקרוני לכרטיס כניסה אנאלוגי בעל 8 כניסות BMX AMI 0810 תכנית:	מטיש חולית המזמין : 1231/02/31 תכנית מסי :
תכנו :	ראובן בן-יוסף						
בדק :	ראובן בן-יוסף						
אשר :	ראובן בן-יוסף						
תאריך :	24.02.14	תאריך	שינויים	מסי			

לאישור ○
למכרז ○
לביצוע ●
ק. מ. /
הוצאה : 0