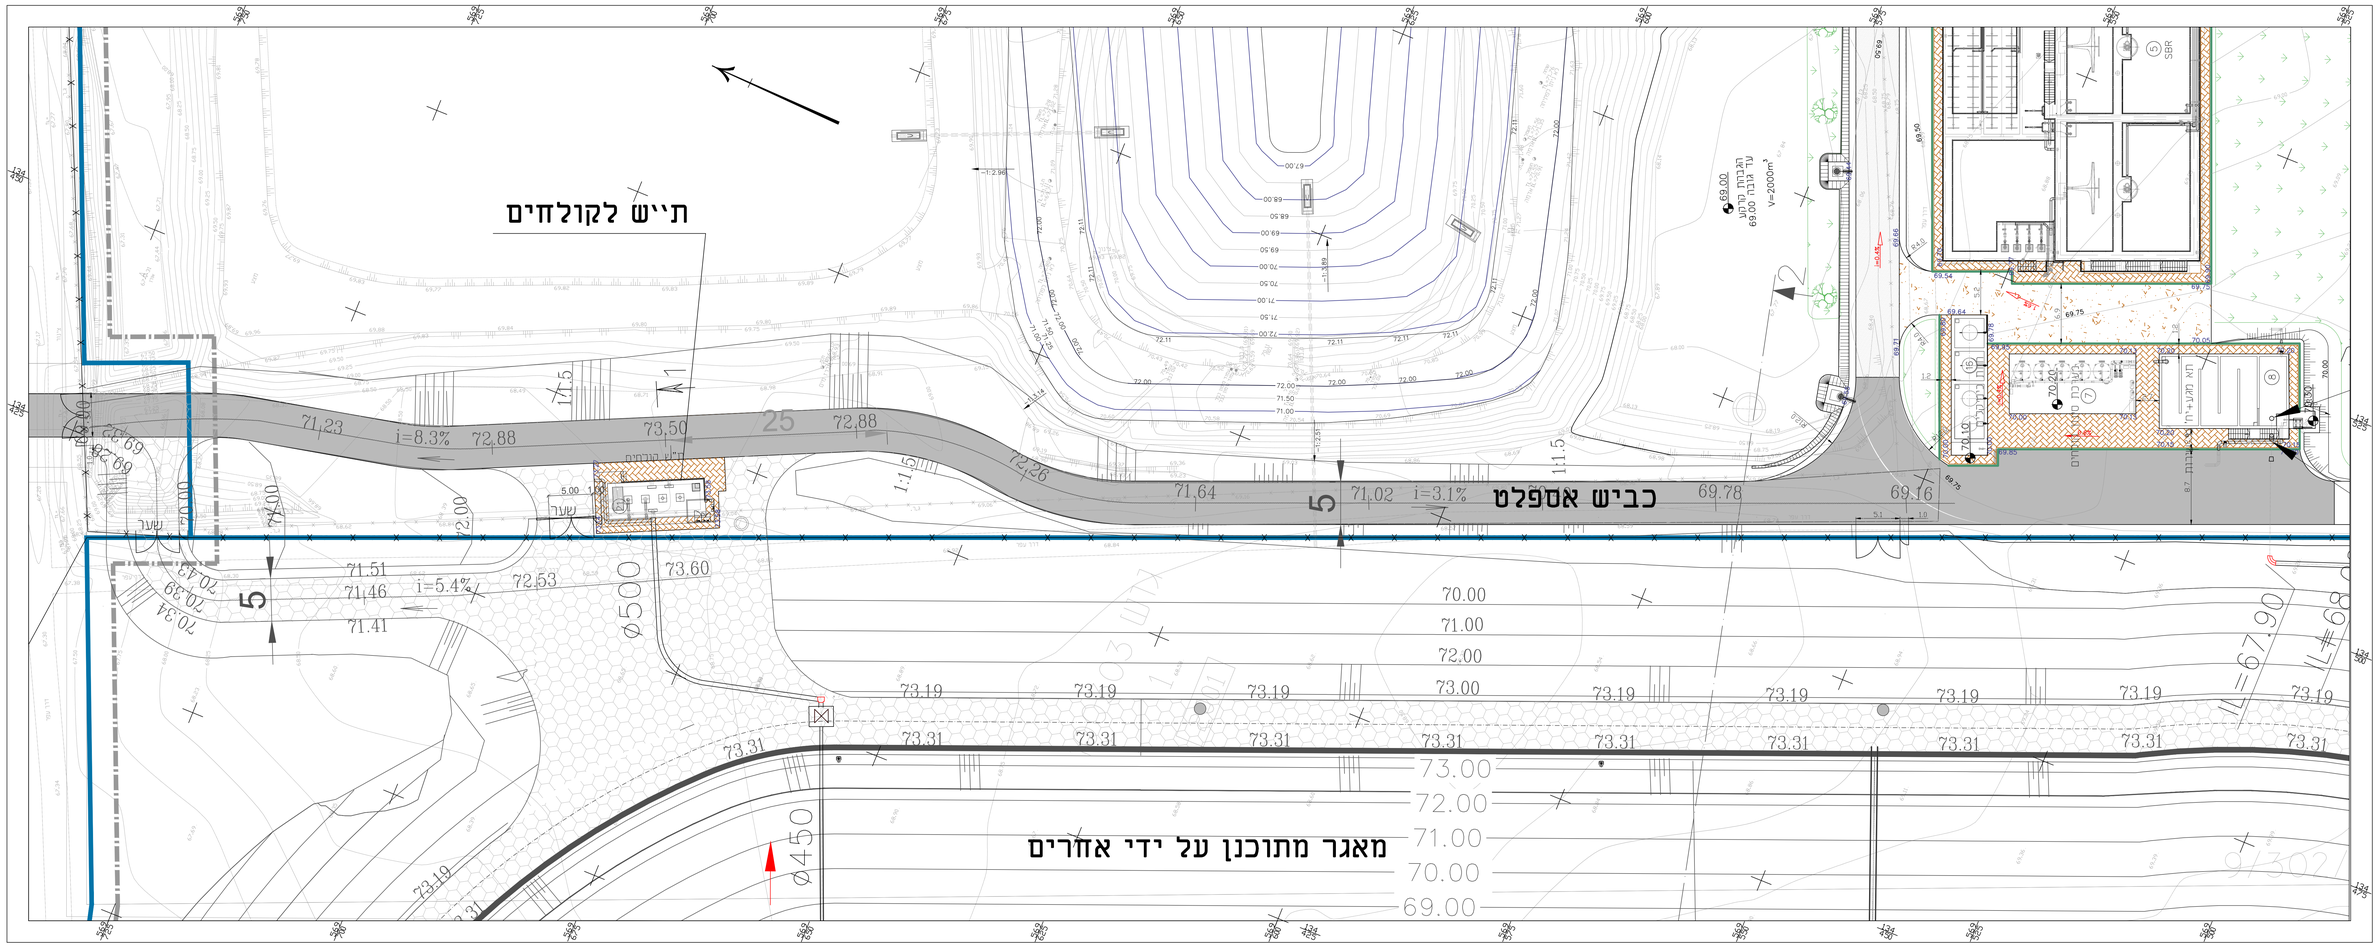

תכנית כללית
קנ"מ 1:250

מקרא:

- אספלט
- עיגון יריעות
- דרך מצעים
- גינון
- מדרכה
- אבן גן 10/20
- אבן שפה 17/25
- אבן שפה 20/18
- גובה אבסולוטי 355.80
- קו גובה מתוכנן 355.00

מס'	תאריך	תכנון	שרטט	בוצע	אשר	תיאור השינויים					
0	10.12.20	א.י.	ד.ר.	א.י.	ת.ק.	למכרז					

לעיון ○ למכרז ● לביצוע ○ מהדורה/שינוי 0

פרויקט:
תחנת שאיבה לקולחים מטייש חולית

שם התכנית:
תכנית פיתוח שטח
תכנית כללית

כלעה:

מועצה אזורית אשכול

DHVMED
ENVIRONMENT.CONSULTING.ENGINEERING
רח' גן נגלה 1 ת.ד 8058 אזור התעשיה הדרומי נתניה 42504
www.dhvmed.com 09-8853901 ,009 09-8852312 ,קר

levels in : m	drawing size	project number
measures in: m	A0	388
scale : 1:250		
file number		drawing number
388-60-00-001		388-60-00-007

© DHV MED Ltd.
This drawing is the property of DHV MED Ltd. It may not be reproduced or shown to other parties in any way whatsoever, nor may it be used for any purpose other than that for which it is lent, unless prior permission to do so has been given in writing.