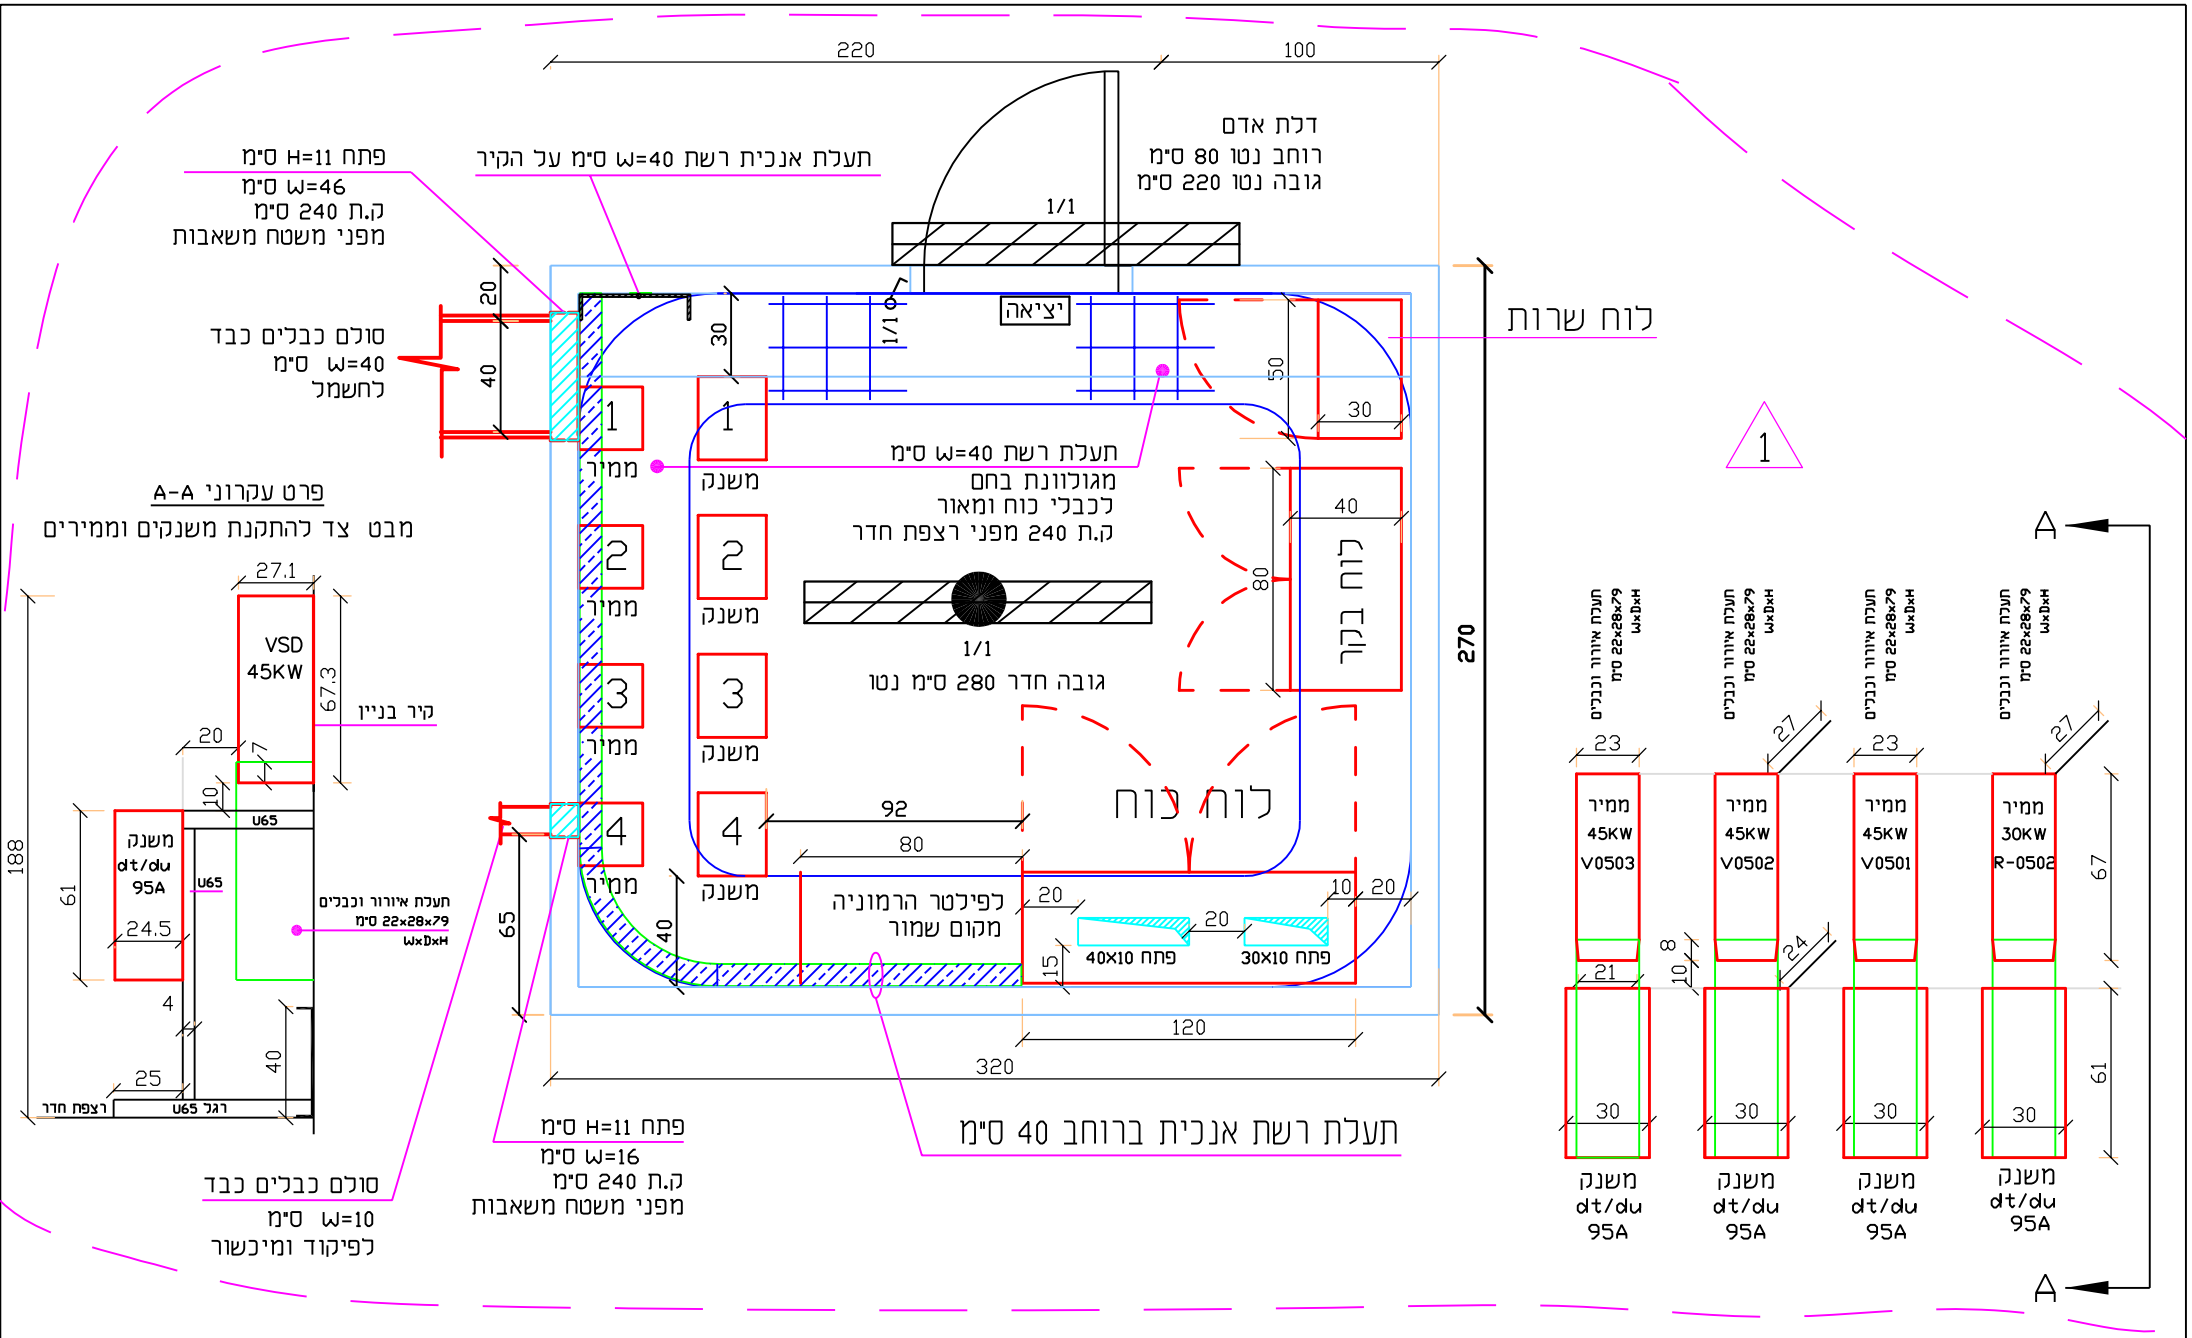

איידרמן	שרטט :				ראובן בן-יוסף בע"מ מהנדסים יועצים לחשמל אוטומציה ובקרה מהנדס בודק מושב אביחיל 42910 טל: 09-8845436 פקס: 09-8627784	תיש במטיש חולית מבנה חשמל פרטים עקרוניים להתקנת לוחות וציוד ממירי תדר ומשנקים בחדר תכנית:
ראובן בן-יוסף	תכנו :					
ראובן בן-יוסף	בדק :					
ראובן בן-יוסף	אשר :	25.10.16	עדכון כללי למבנה חשמל	1		
13.10.16	תאריך :	תאריך	שינויים	מס'		

לעיון	○
למכרז	○
לביצוע	●
ק. מ.	/
הוצאה : 1	

המזמין : מט"ש חולית

תכנית מס' : 1231/02/37