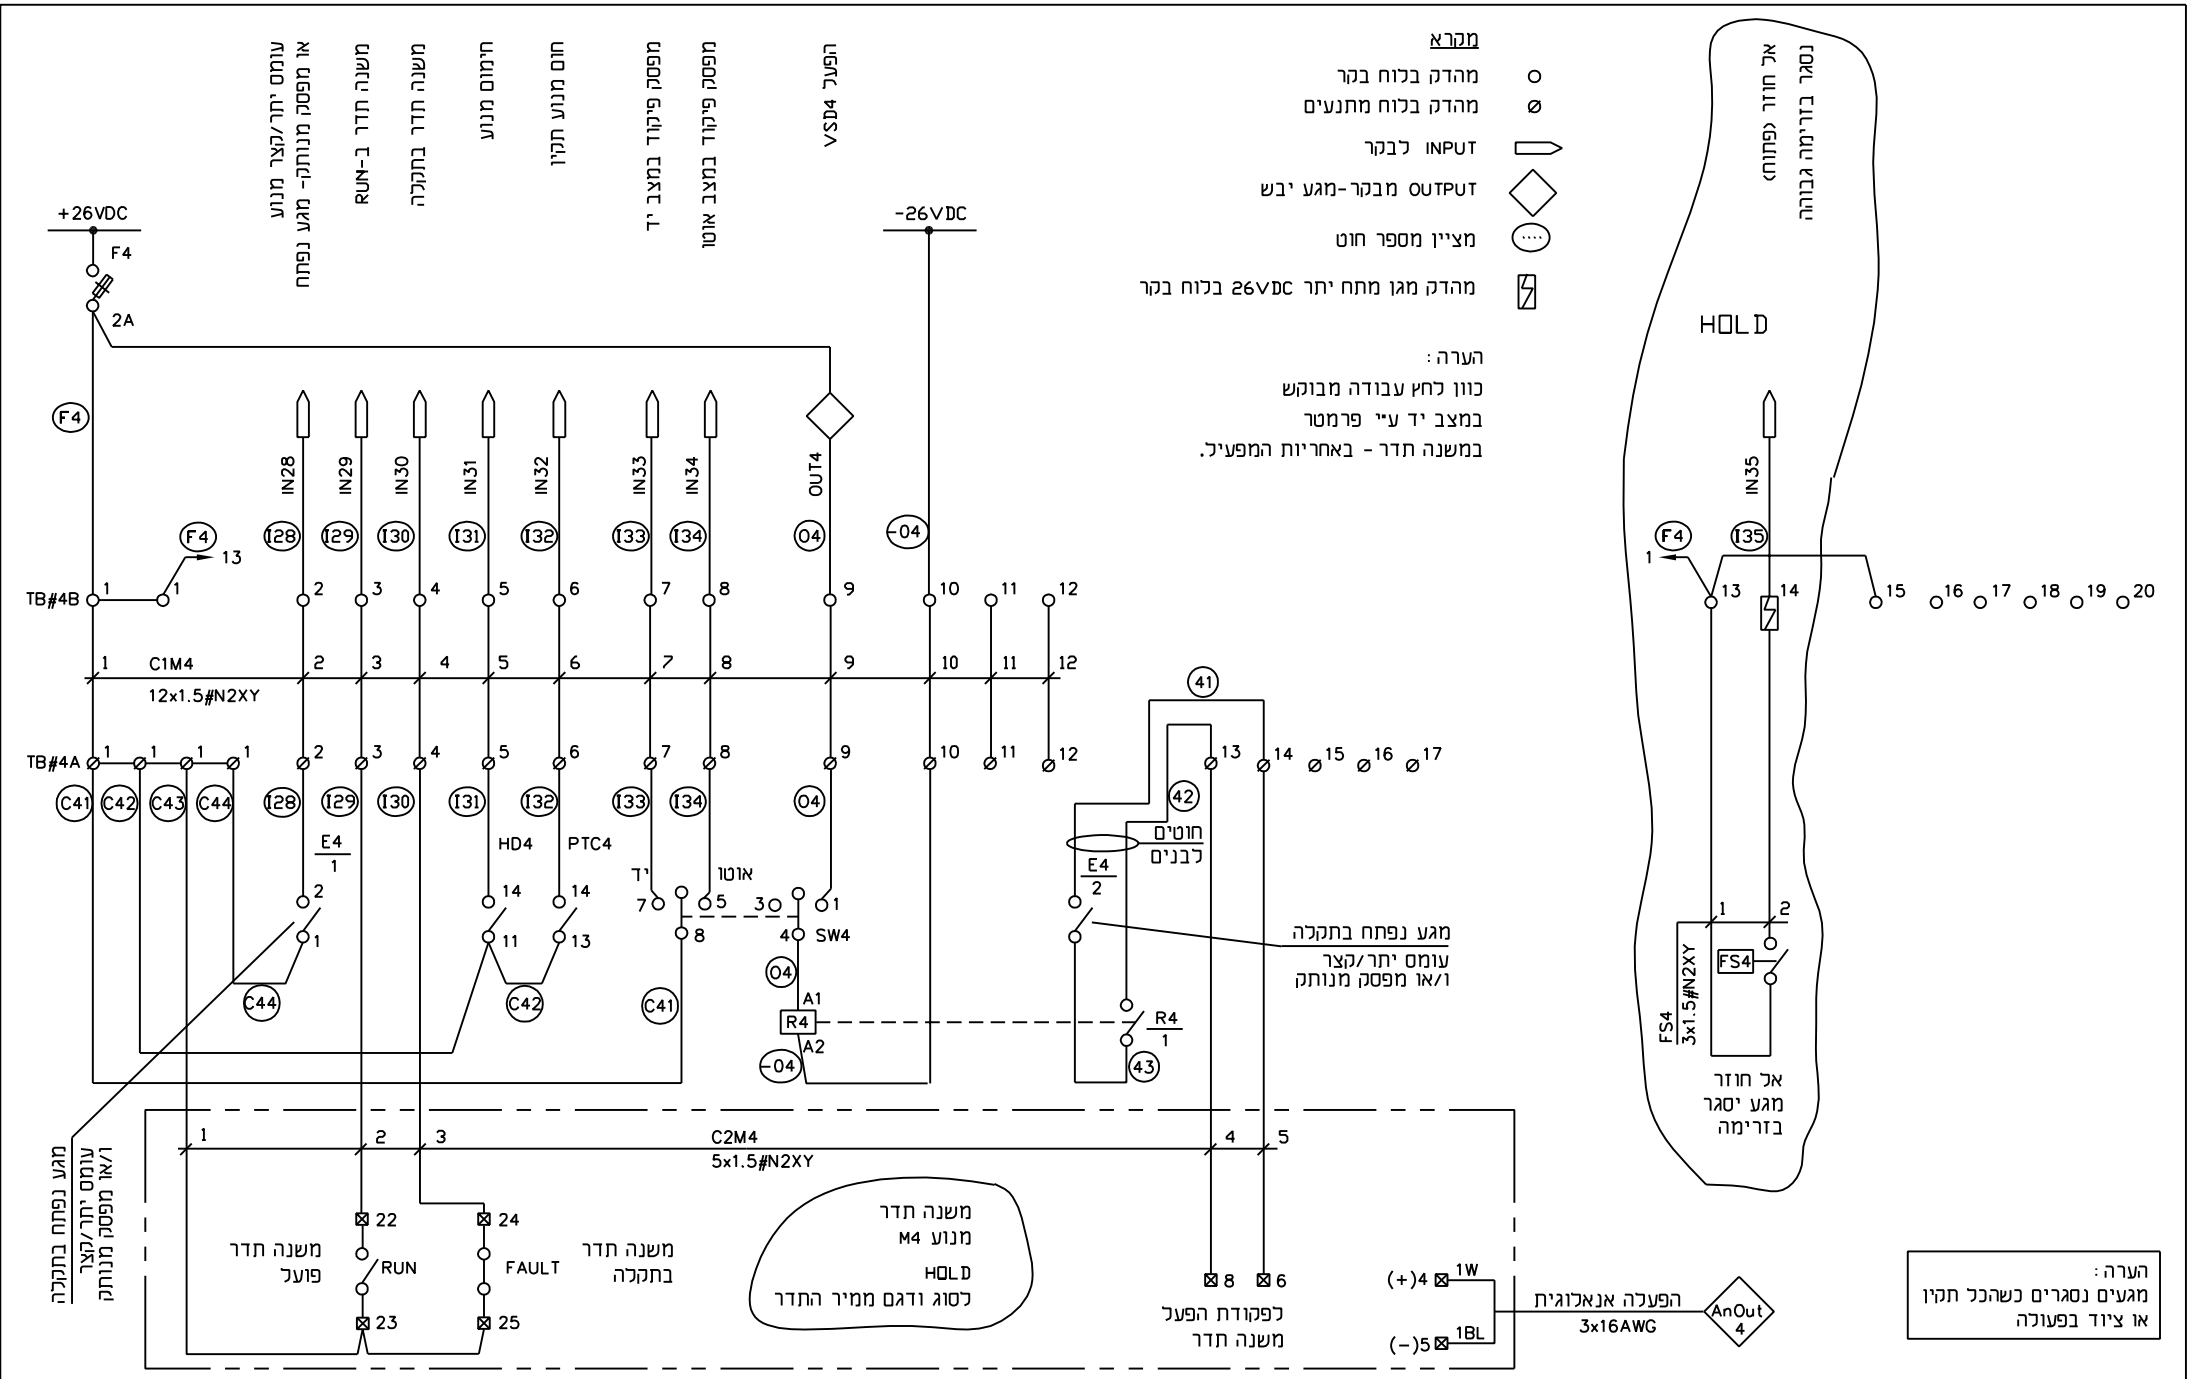

שרטט:	איידרמן					
תכנן:	ראובן בן-יוסף					
בדק:	ראובן בן-יוסף					
אשר:	ראובן בן-יוסף					
תאריך:	26.09.16	תאריך	שינויים	מס'		

ראובן בן-יוסף בע"מ
מהנדסים יועצים
לחשמל אוטומציה ובקרה
מהנדס בודק
מושב אביחיל 42910
טל: 09-8845436 פקס: 09-8627784

ת"ש חולית במט"ש חולית
תכנית חווט פיקוד מנוע M4
עם משנה תדר

תכנית:

ת"ש חולית DHV
המזמין:

1231/02/15
תכנית מס':

לאישור ○
למכרז ○
לביצוע ●
ק.מ. /
הוצאה: 0