


הנחת כבלים למתח נמוך

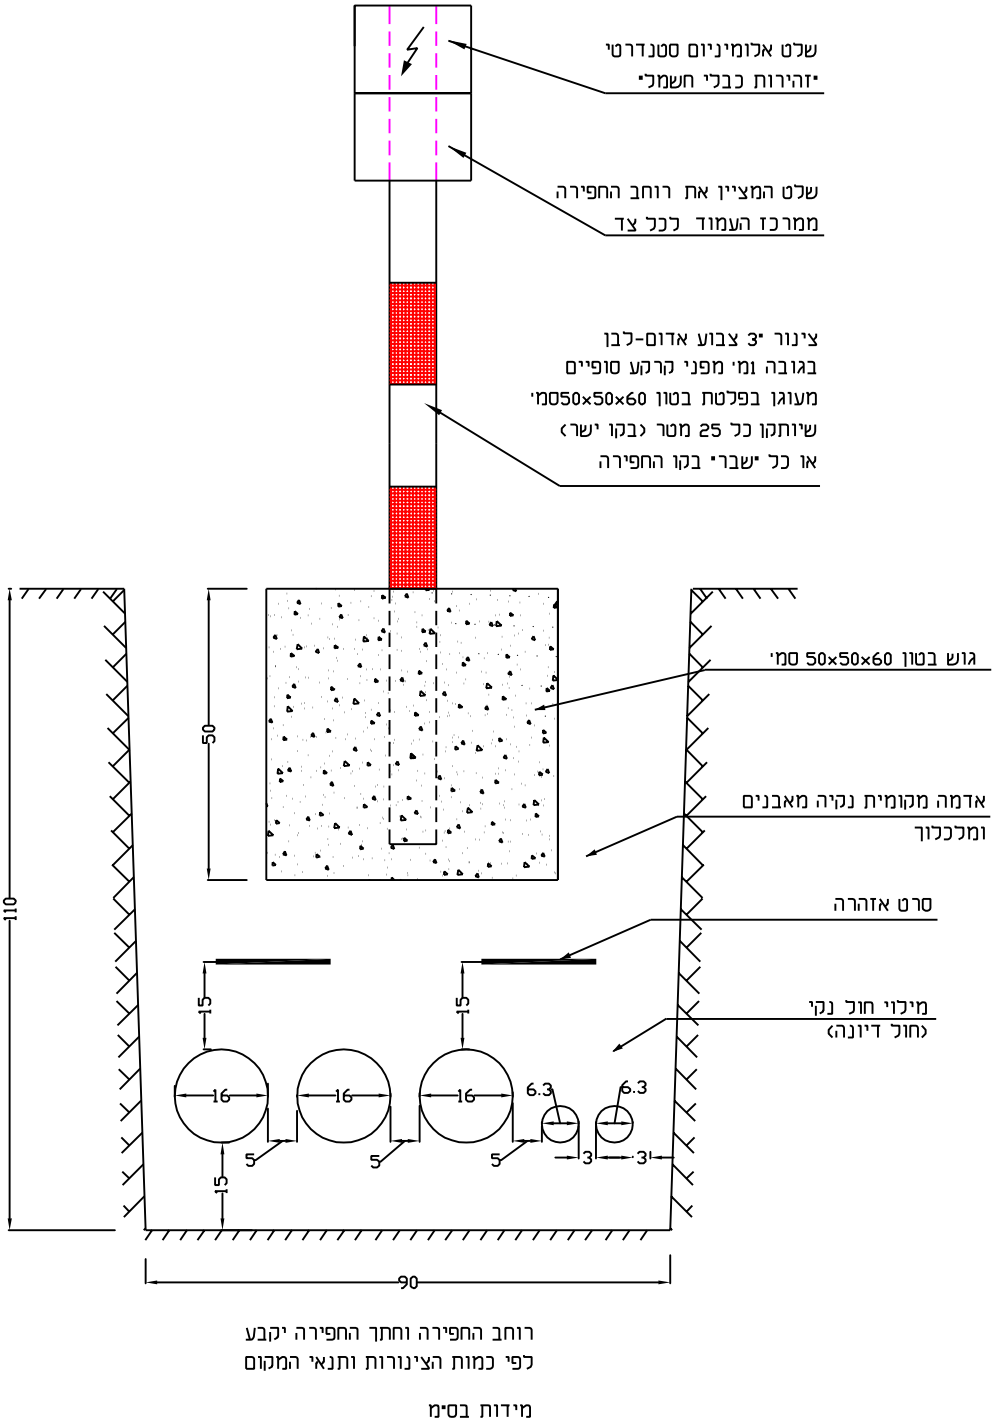

הנחת כבלים למתח נמוך

רוחב החפירה וחתך החפירה יקבע לפי כמות הצינורות ותנאי המקום

מידות בסיס

א"ד רמ		ש"ס :				
ראובן בן-יוסף		תכנון :				
ראובן בן-יוסף		בדיקה :				
ראובן בן-יוסף		אשר :				
24.02.14		תאריך :				
		ש"ס :				
		תכנון :				
		בדיקה :				
		אשר :				
		תאריך :				
		ש"ס :				
		תכנון :				
		בדיקה :				
		אשר :				
		תאריך :				
