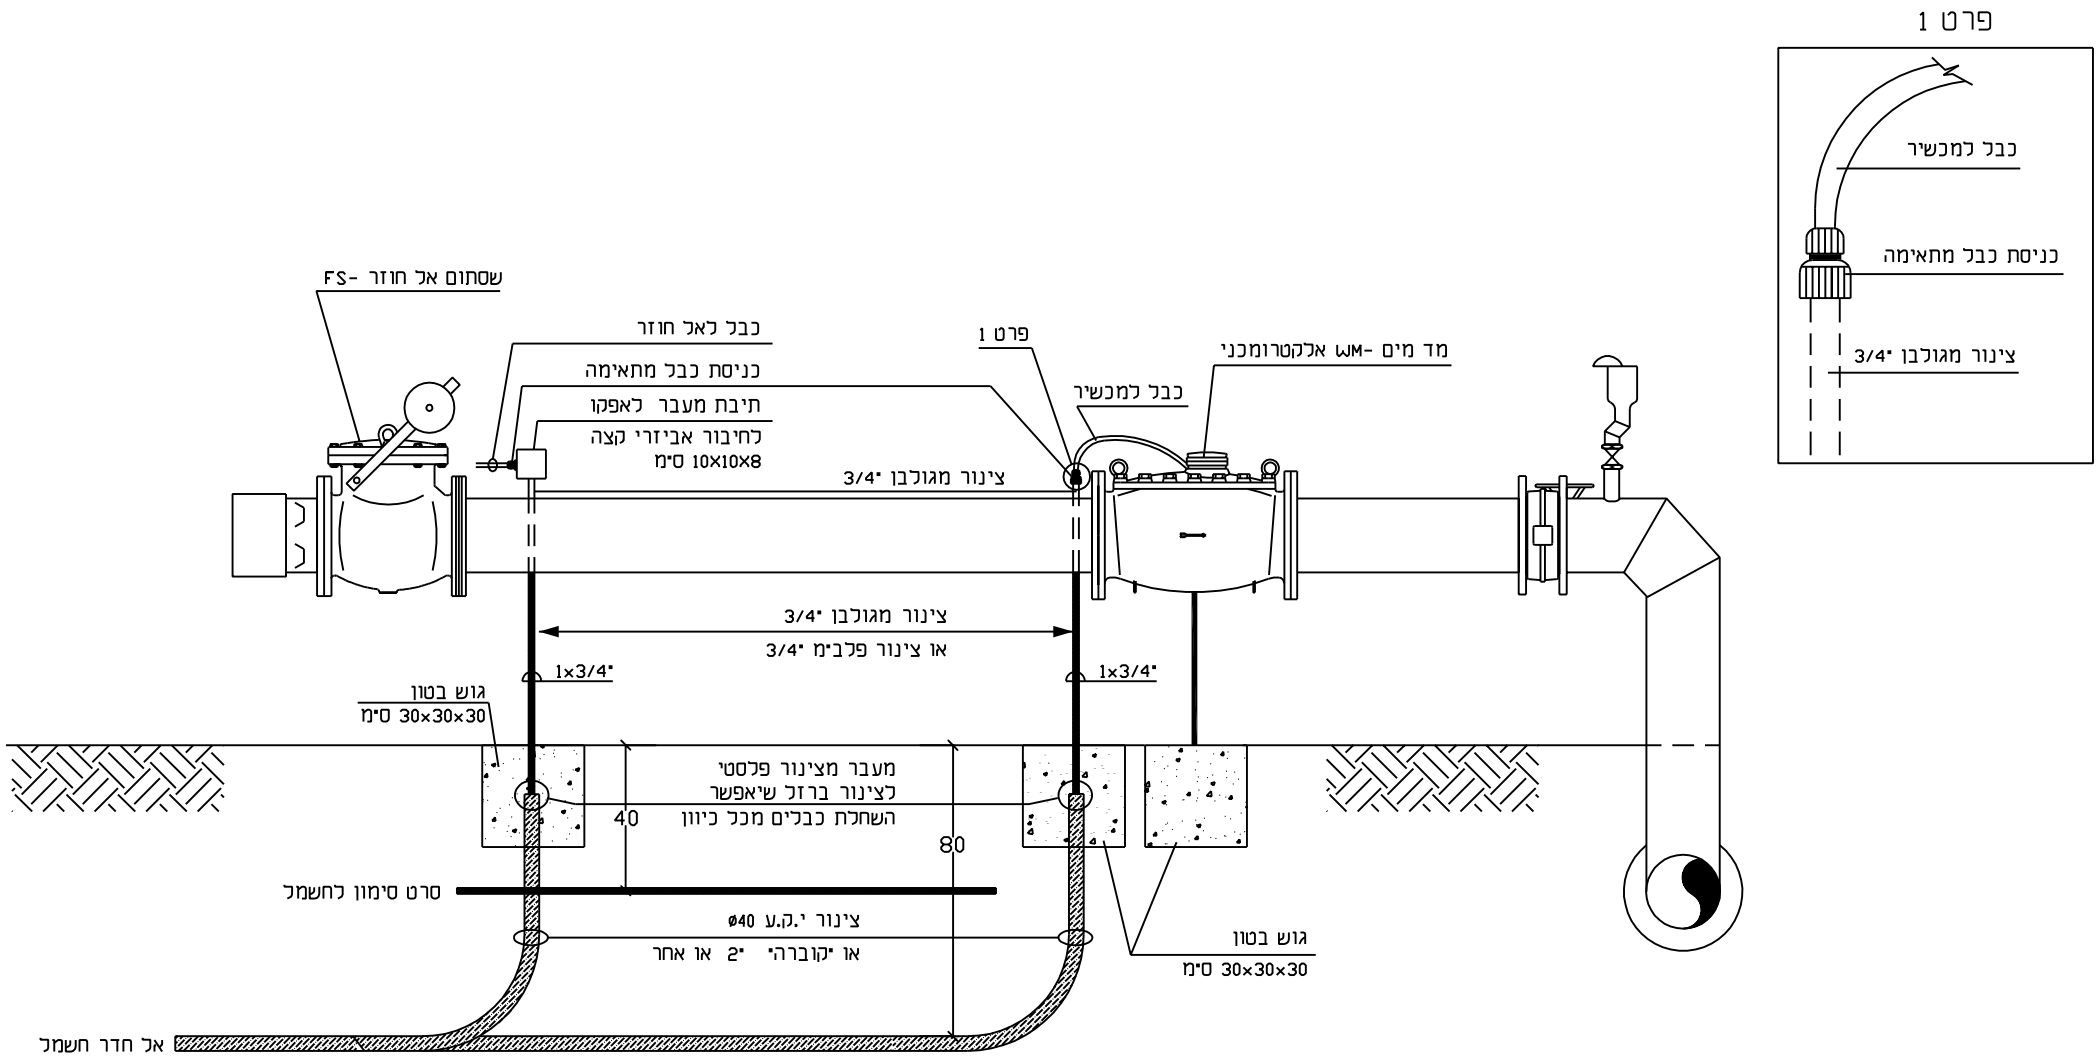

רדיוס כיפוף צנרת וכבלים
12 פעמים קוטר חיצוני
של הצינורות או הכבלים.

איידרמן	שרטט :				ראובן בן-יוסף בע"מ מהנדסים יועצים לחשמל אוטומציה ובקרה מהנדס בודק מושב אביחיל 42910 טל: 09-8845436 פקס: 09-8627784	ת"ש במט"ש חולית פרטי חיבור עקרוניים לאביזרי קצה במט"ש תכנית:	מט"ש חולית המזמין :
ראובן בן-יוסף	תכנו :						לאישור ○ למכרז ○ לביצוע ●
ראובן בן-יוסף	בדק :						1231/02/38 ק. מ. /
ראובן בן-יוסף	אשר :						תכנית מס' : הוצאה : 0
24.02.14	תאריך :	תאריך	שינויים	מס'			