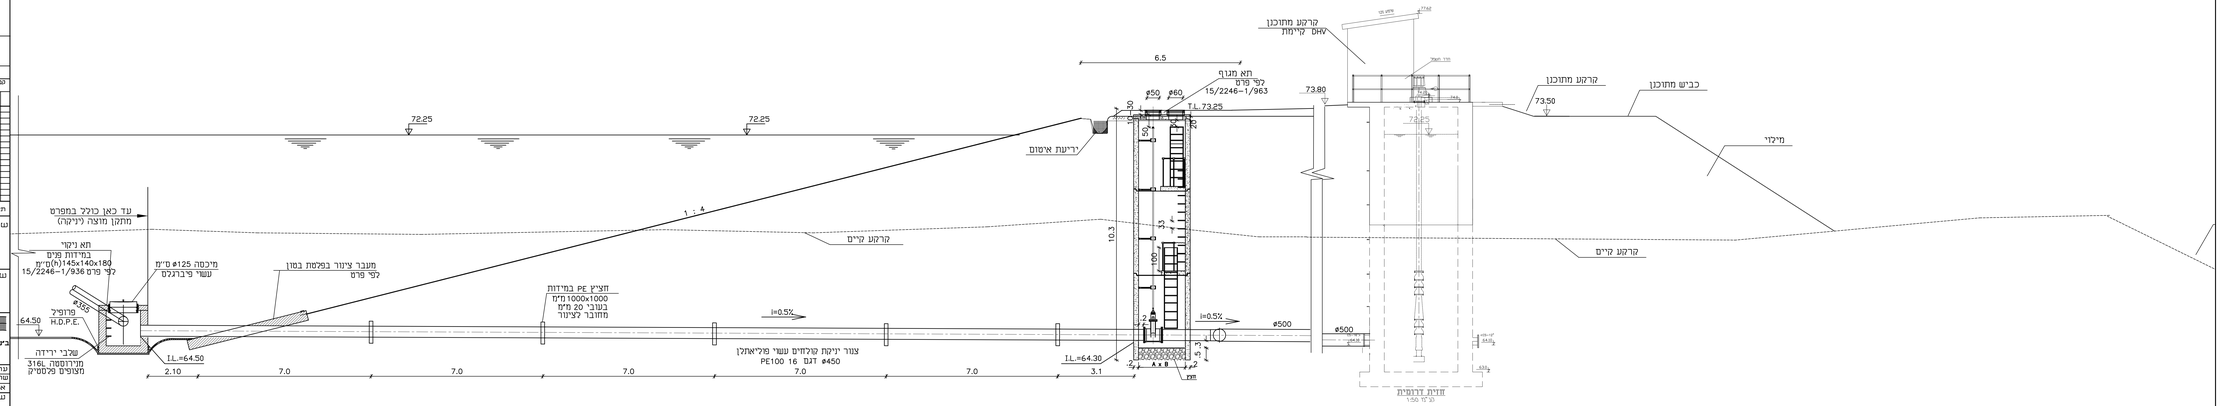

חתך 1-1 צינור יניקת קולחים עם תא ניקוי

קנ"מ 1:100

חסבצע אחראי לבדיקת
חמידות וכחתאמתן במקום

חמצה				
כמתים	צות חכנו	חסעיפה	חאר"ך	

תאריך	מס'	מהות הגדכון	חתימה

שם המזמין:
מועצה אזורית
אשכול

שם העבודה:
מט"ש חוזלית
מאגר קולחים

שדורץ אריה
מהנדסים יועצים

בש - יחידה המתוש 4 מל 08-6286920/D9,08-6286292/3/4
e_mail: ss@ss-eng.com
site: www.ss-eng.com

עורך:	תכנון	שרטוט:	אשר:
שרטוט:	ג.ז	ג.ז	א.ש
אשר:	א.ש	א.ש	א.ש

שם הציור:
פרטי מאגר
מפרט צינור יניקה

מס' הציור:
2246-1/ 008

מס' גרסה	קנה מידה: 1:75
	תאריך: 16.08.20
	גודל גיליון: 350x950

אין למדוד מהשרטוט
אם אתה בספק - שאל שנית

לביצוע ○	למכרז ●	לאישור ○	לעיון ○
תאריך:	תאריך: 24.09.20	תאריך:	תאריך:

k:\dwg\moazot\eshkol\2246 holit matash\2246-1\2246-1-008_p2.dwg