

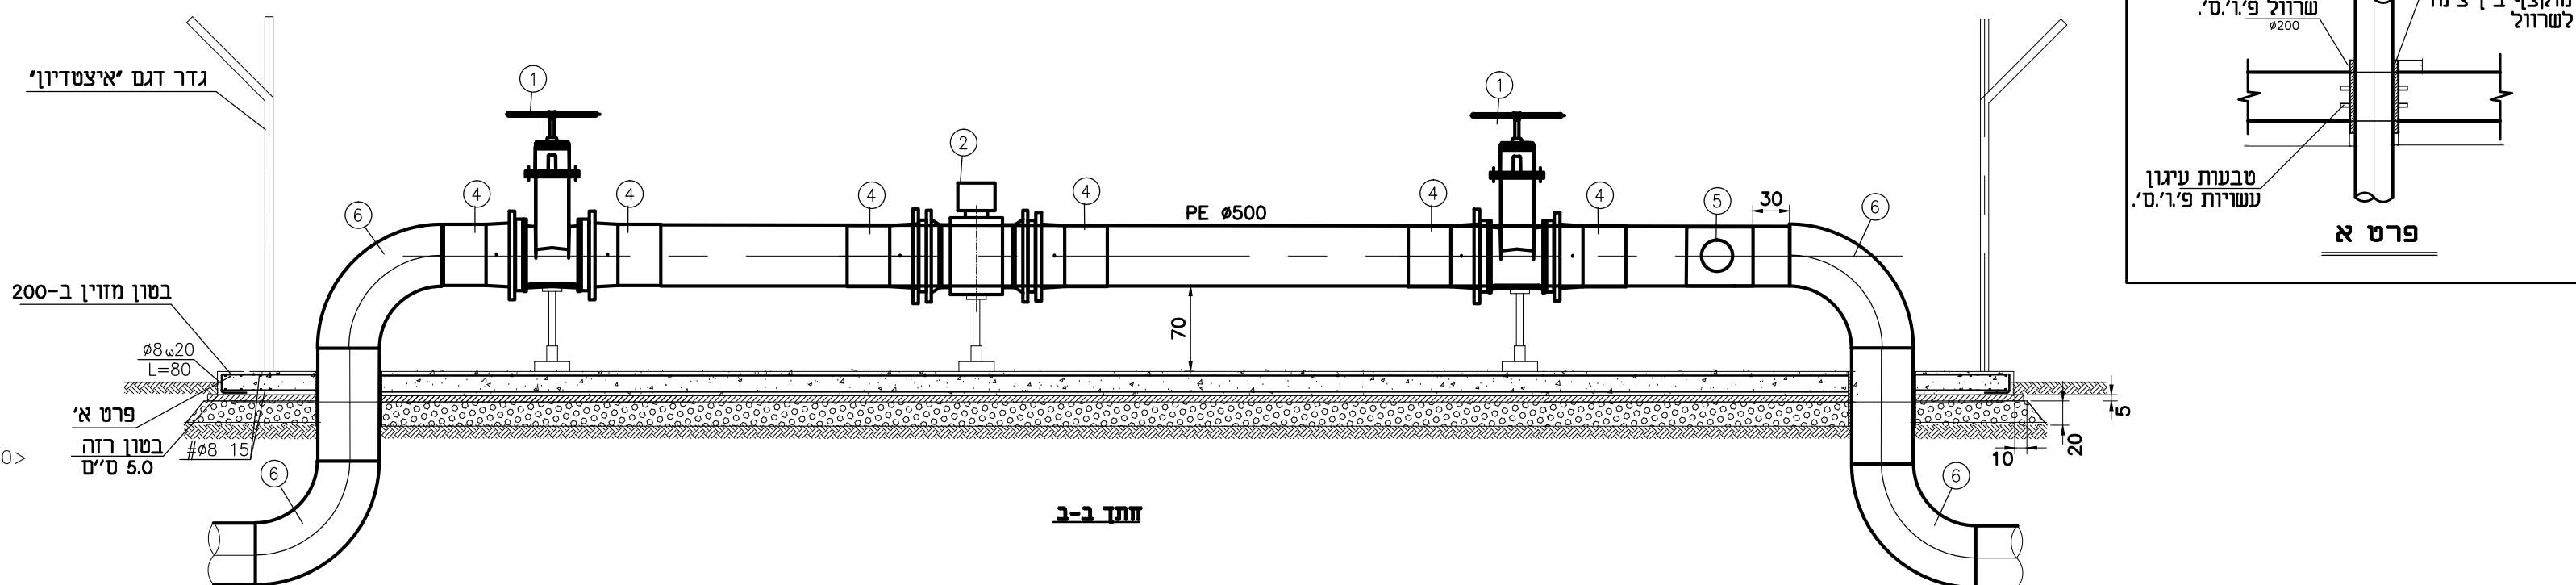


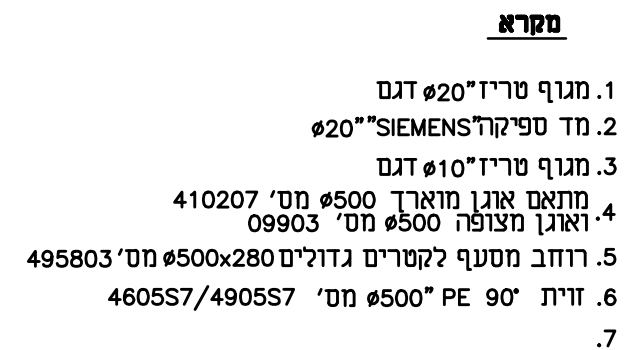

תאריך	מס'	מהות העדכון	זת"מה
-------	-----	-------------	-------

שם המזמין:

מועצה אזורית
אשכול

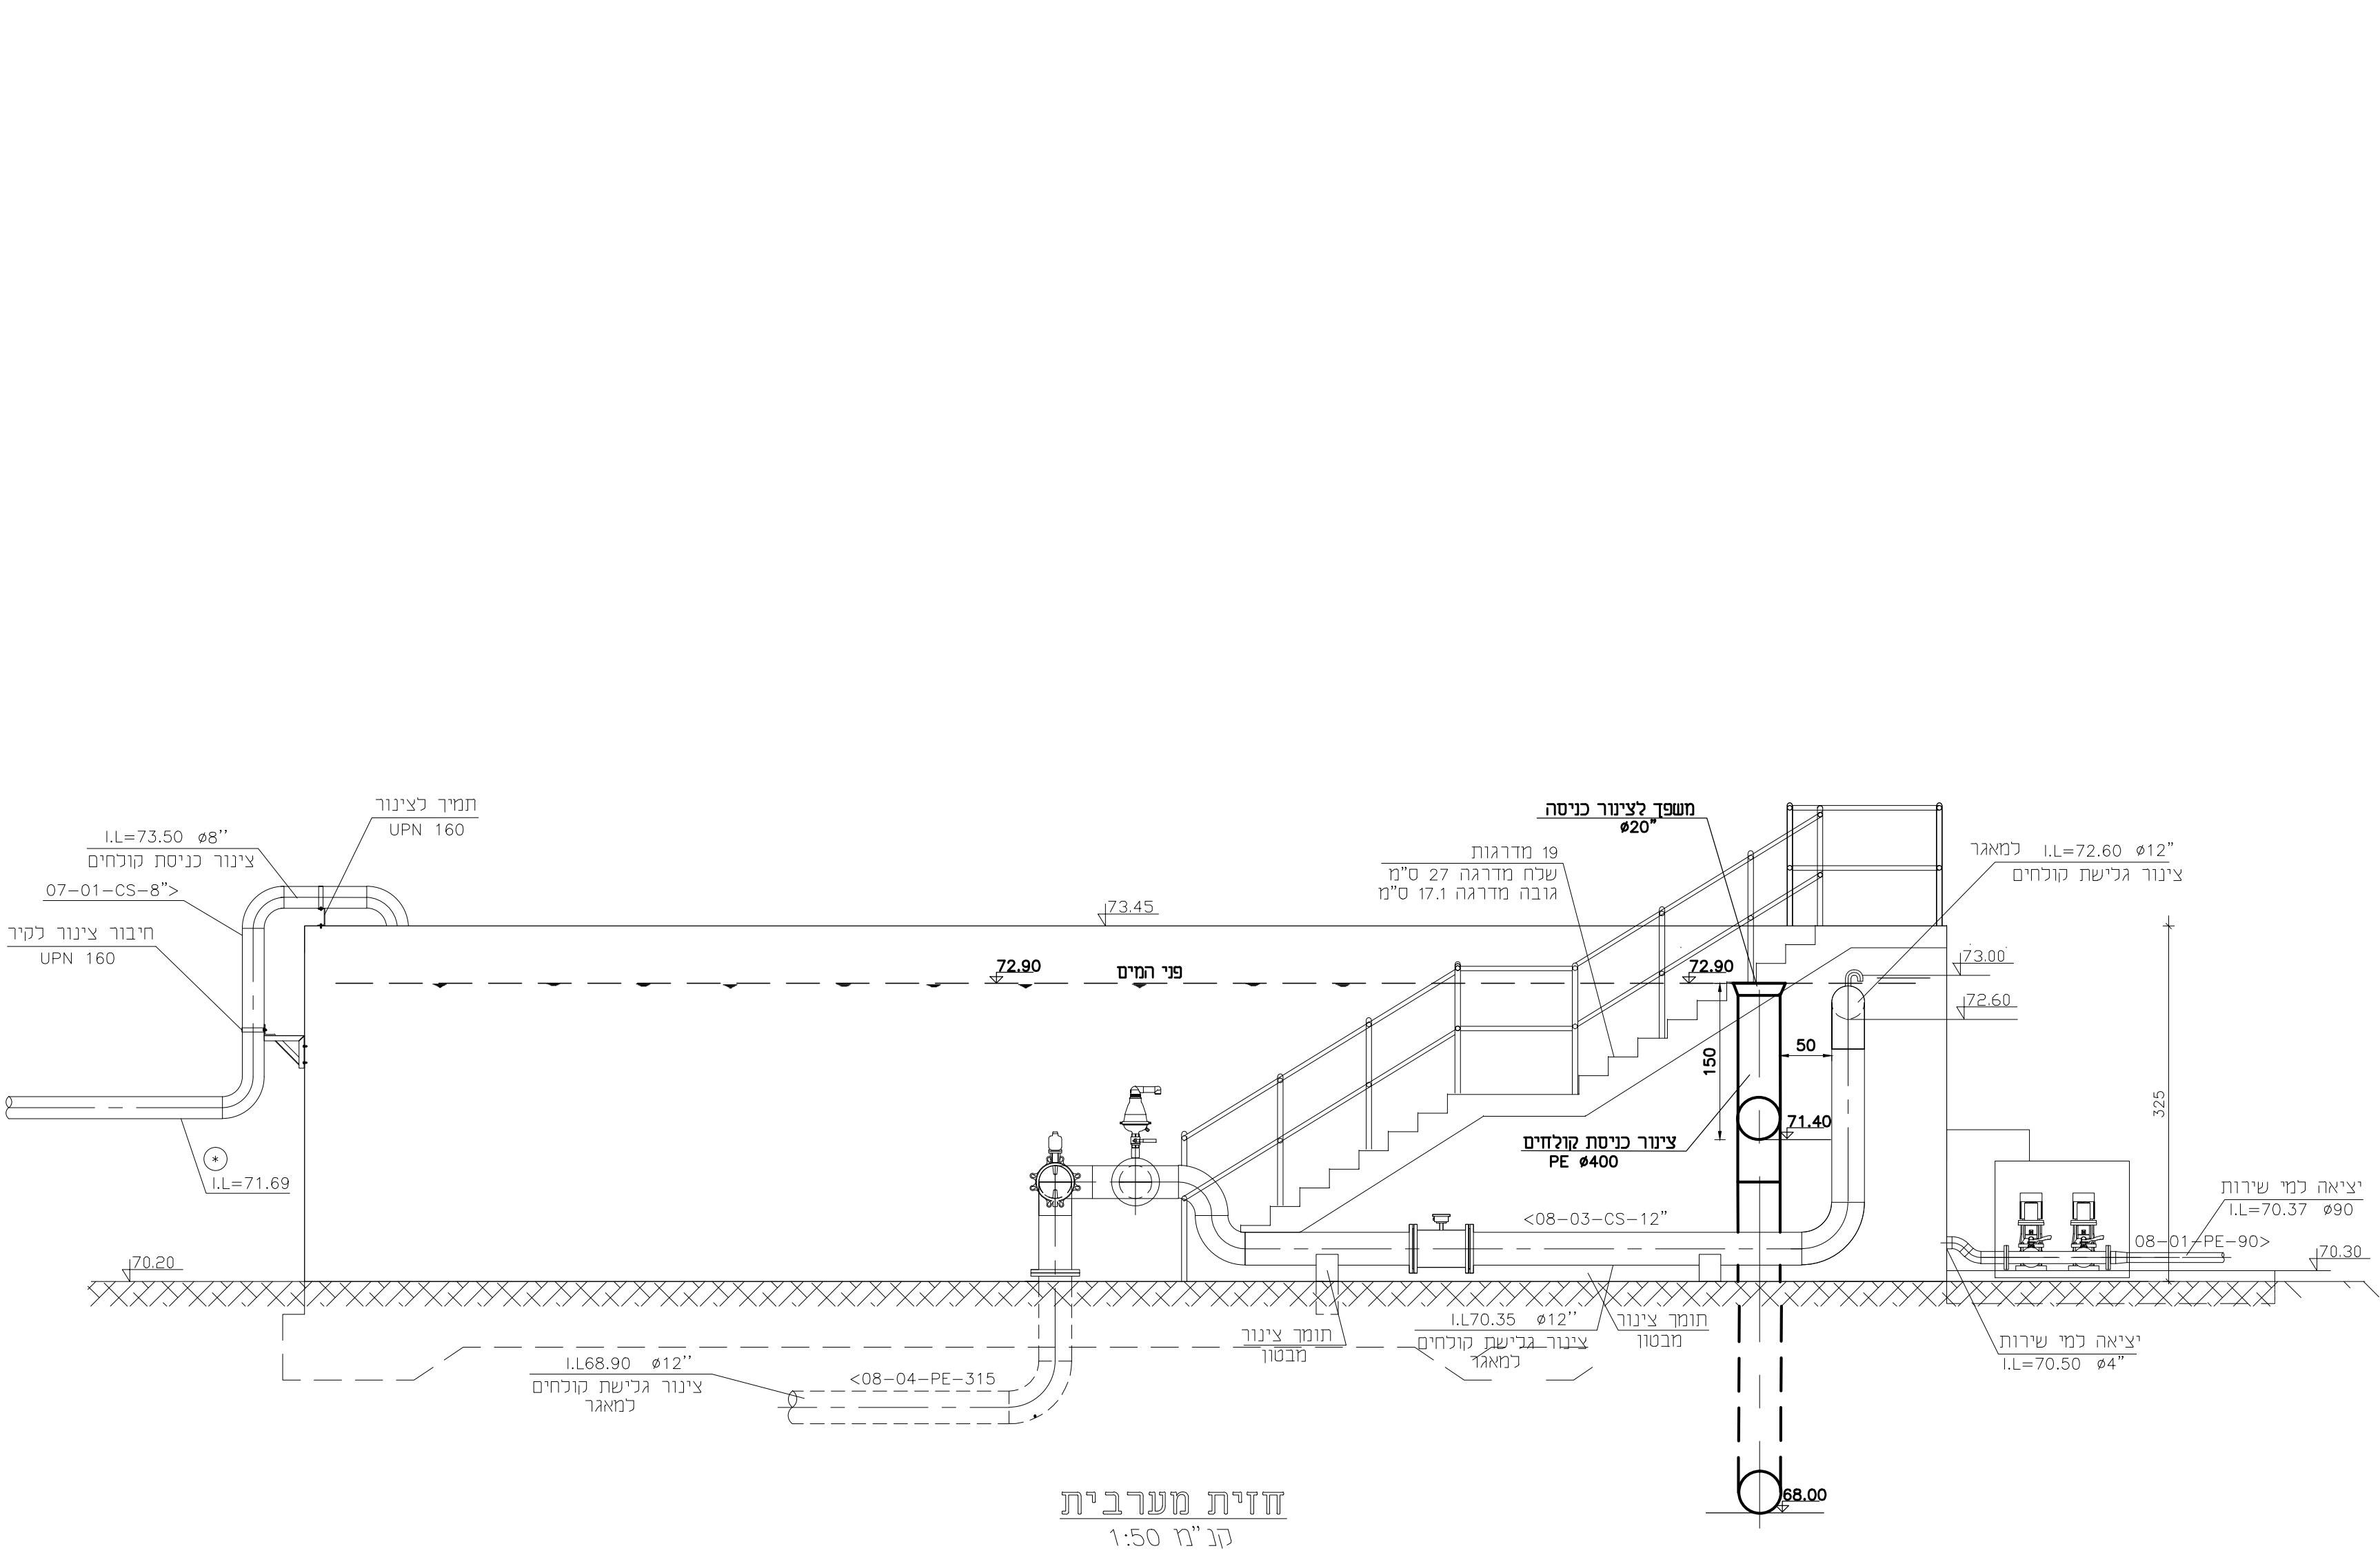

פרטי מאגר
מפרט צינור כניסה

מס' הגיליון:

2246-1/ 013

1:100	קנה מידה	מס' ניסוח
16.08.2020	תאריך	תאריך
A1	גודל גיליון	

אין למדוד משרוטט

אם אתה בספק - שאל שנית

☐ לביצוע	☒ תכנון	☐ אישור	☐ עיון
תאריך	תאריך	תאריך	תאריך

קובץ
k:\dwg\moazot\eshkol\2246_holit_matosh\2246-1_013.dwg
013