מזרח

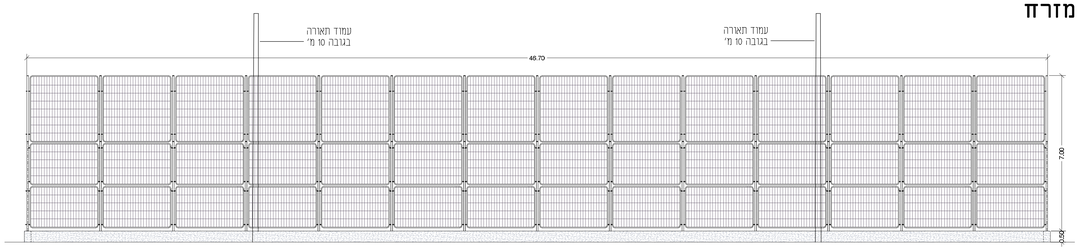

דרום

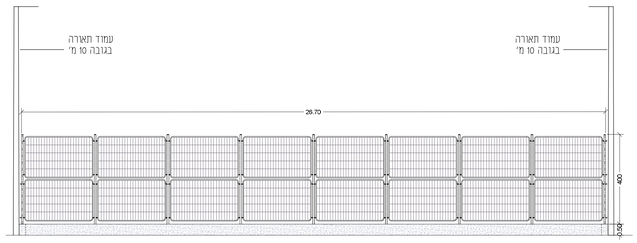

מערב

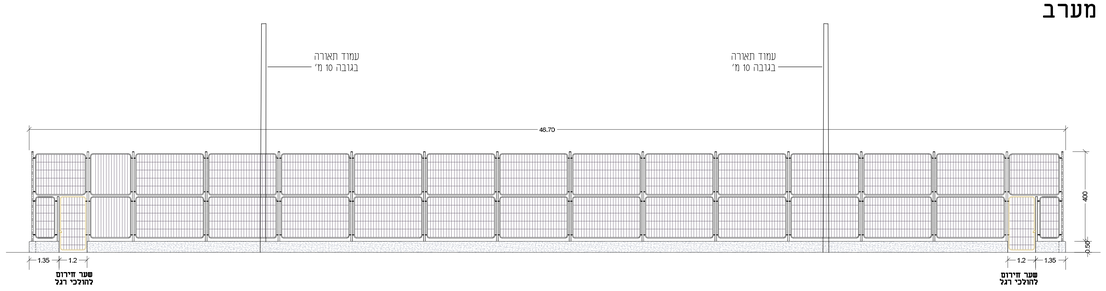

צפון

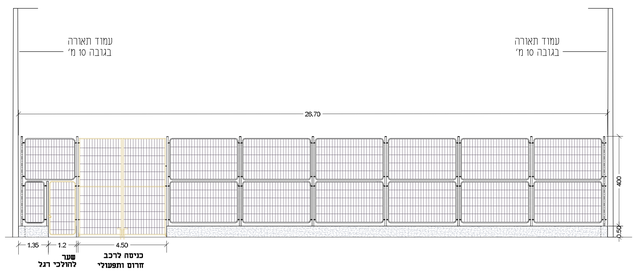

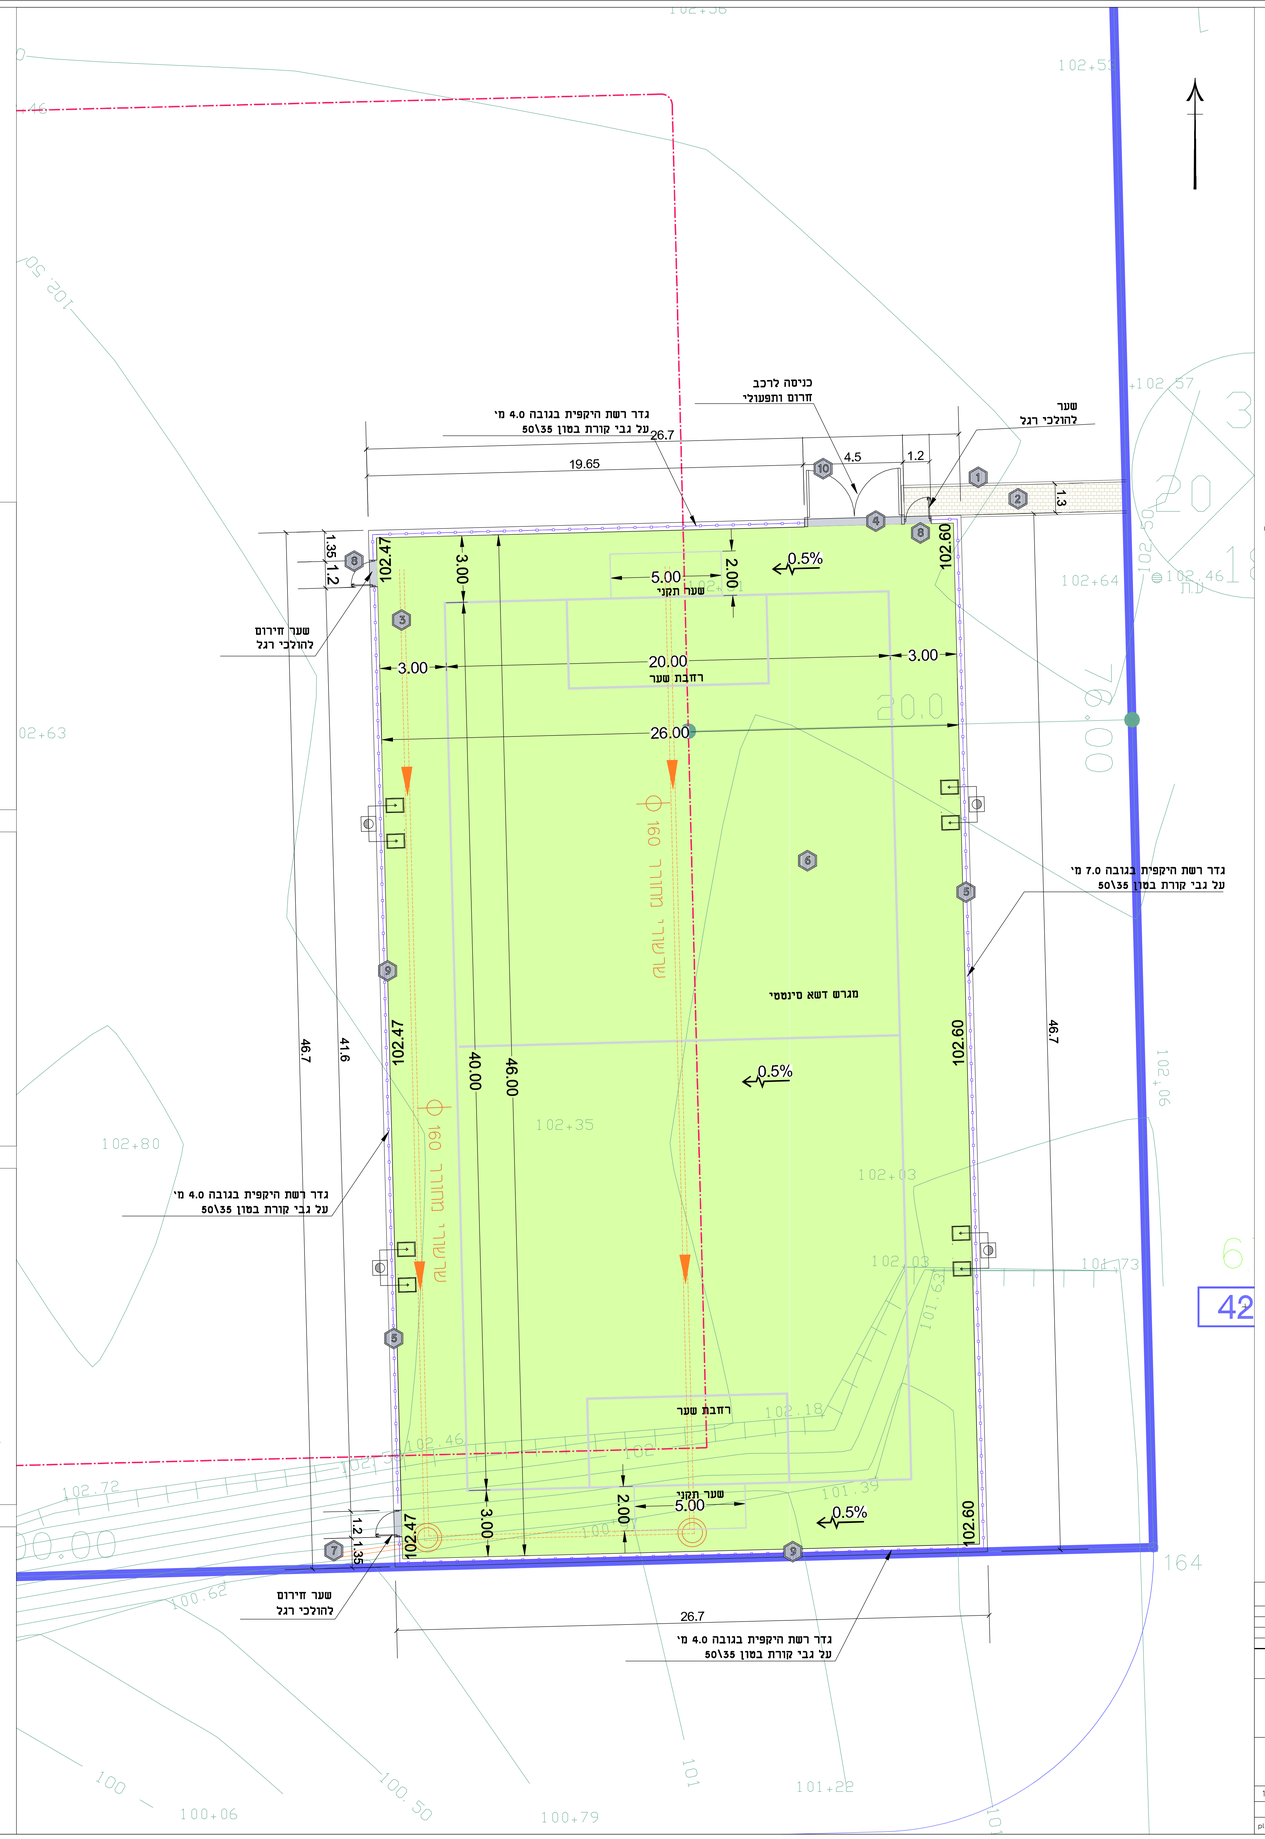

תאריך	מהות השינויים
23.02.21	תכניות למכרז

לעיון — עם המזמין: מ.א אשכול

למכרז — לביצוע — עם הפרויקט: מגרש דשא סינטטי בני נצרים

מס' גיליון: 2 — תוכן הגיליון: פרישת גדרות

תאריך: 17.08.2020 | קנ"מ: 1:250 | שם קובץ: plan01.dwg

אוהד פלש אדריכלות נוף
OHADFLESH@GMAIL.COM 050-6547223 ,"קס