
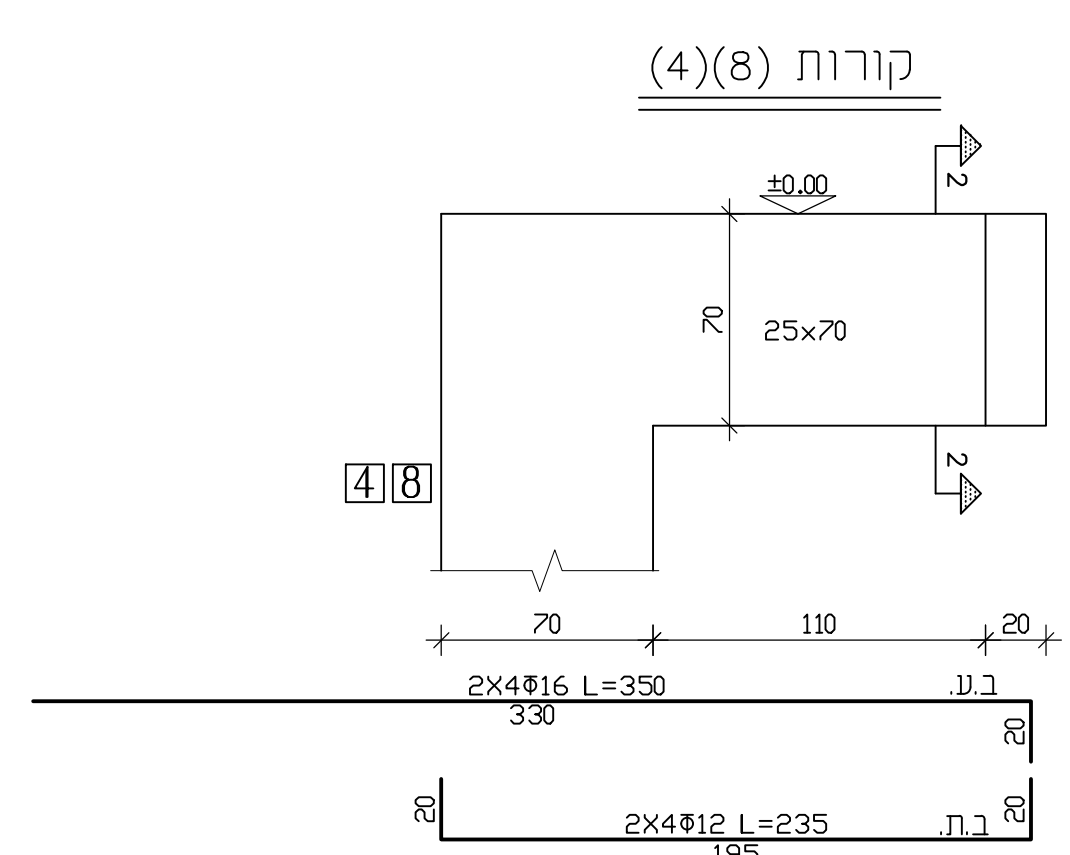
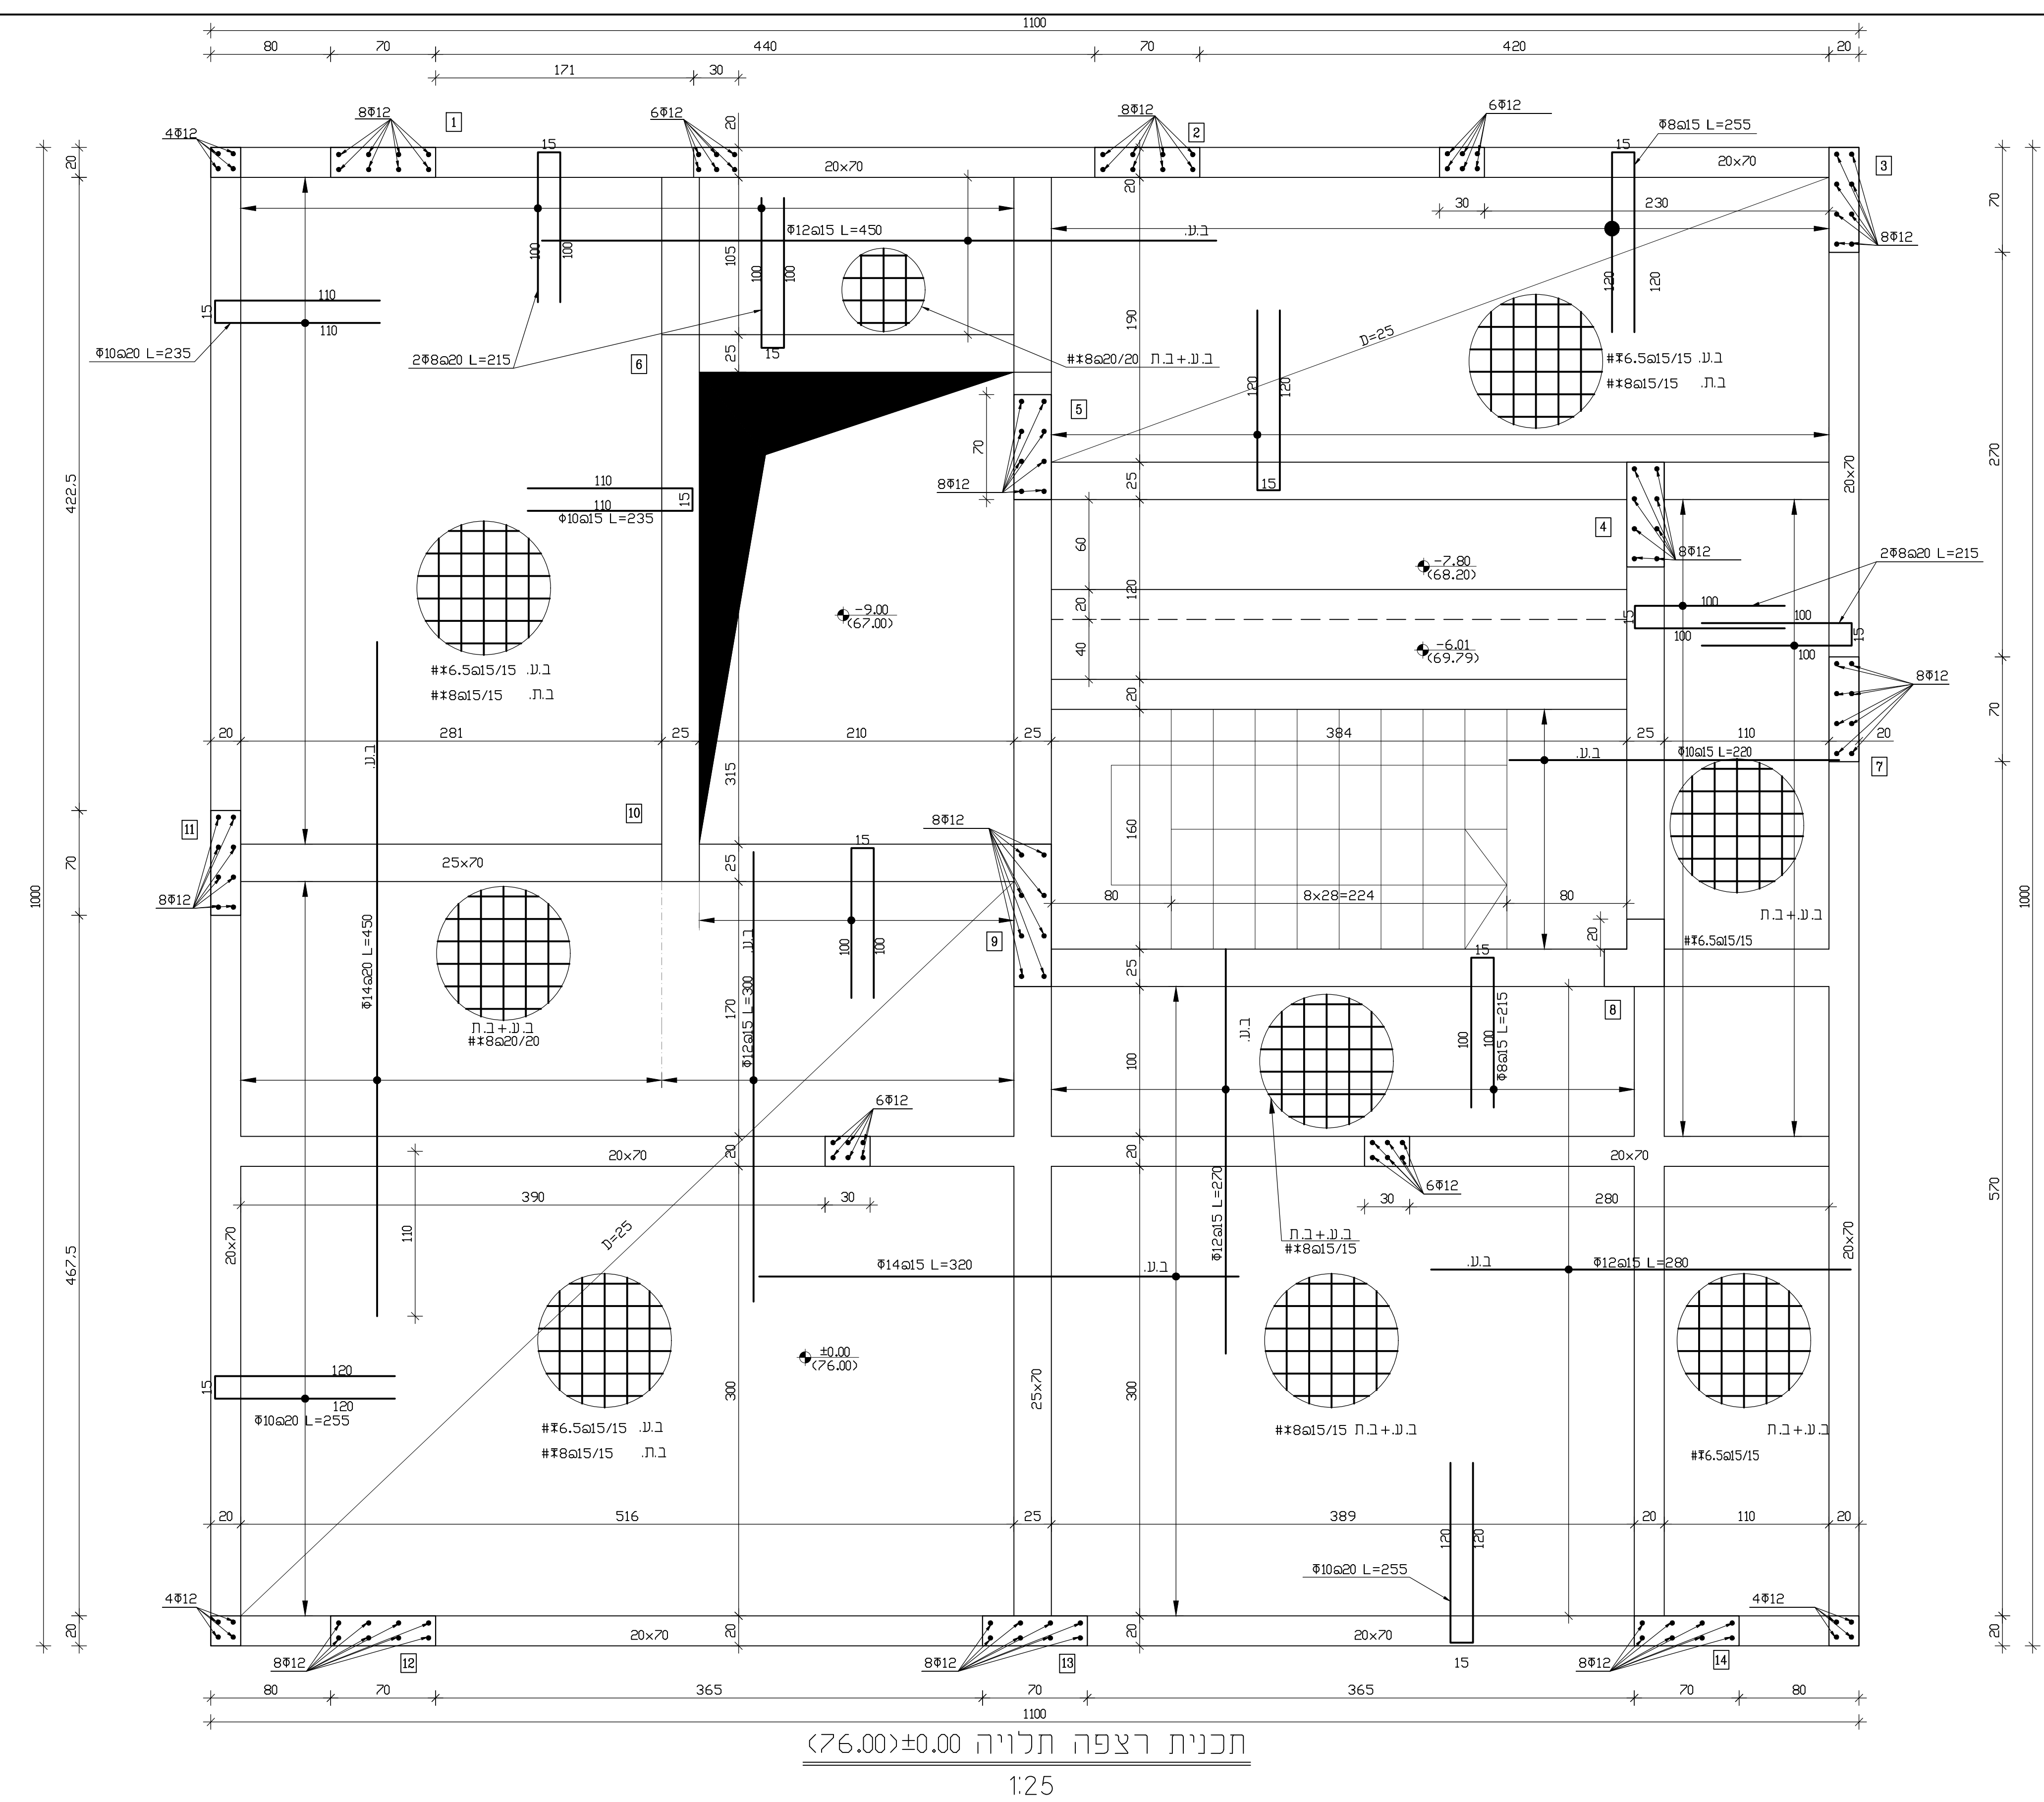
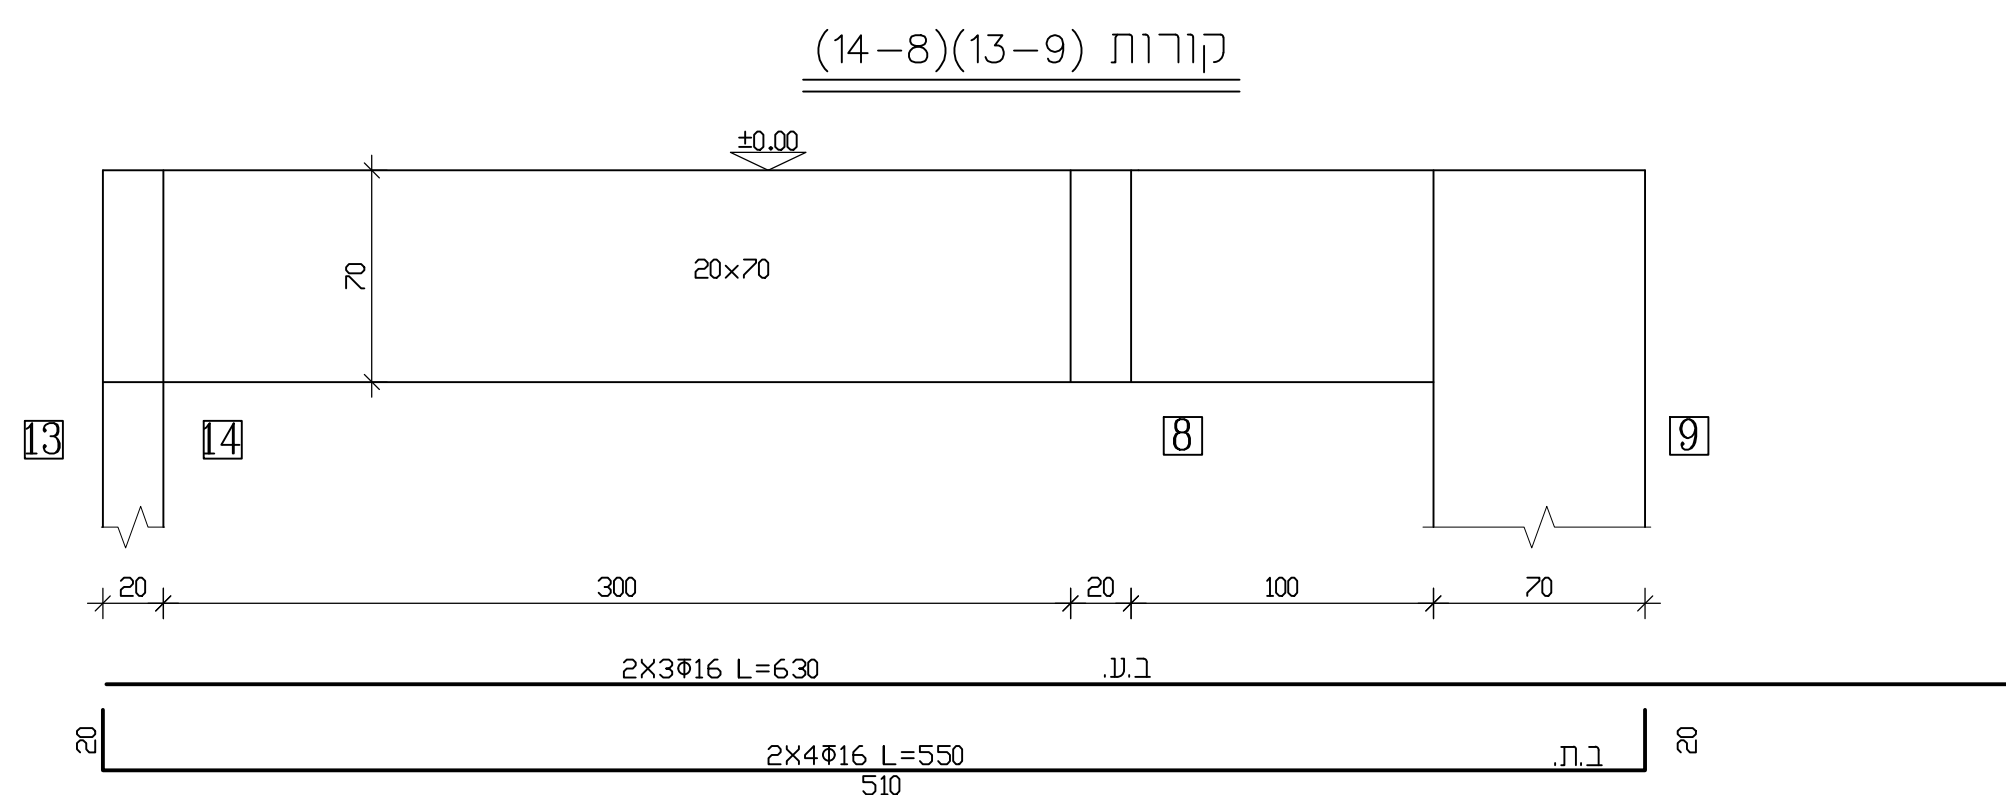
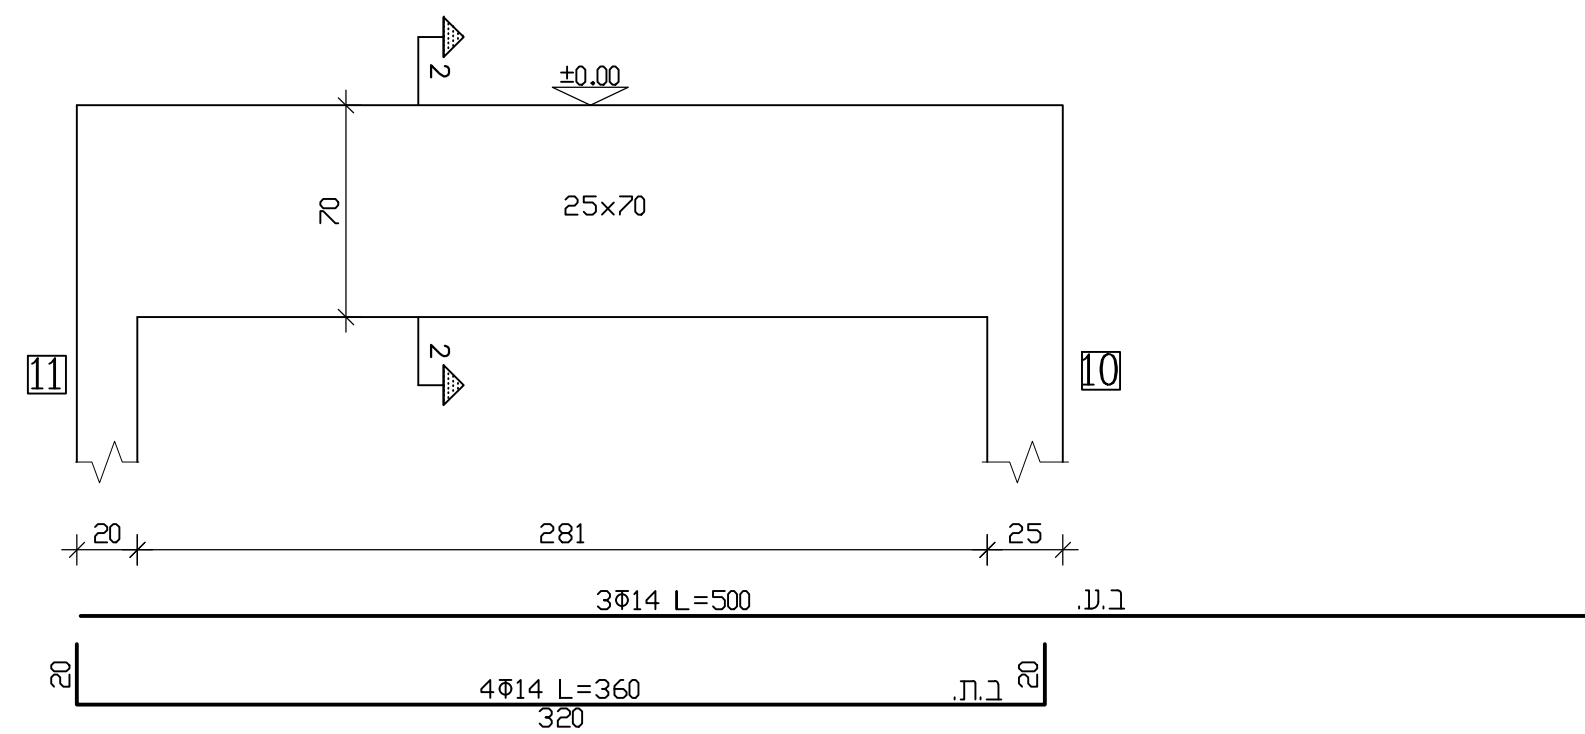
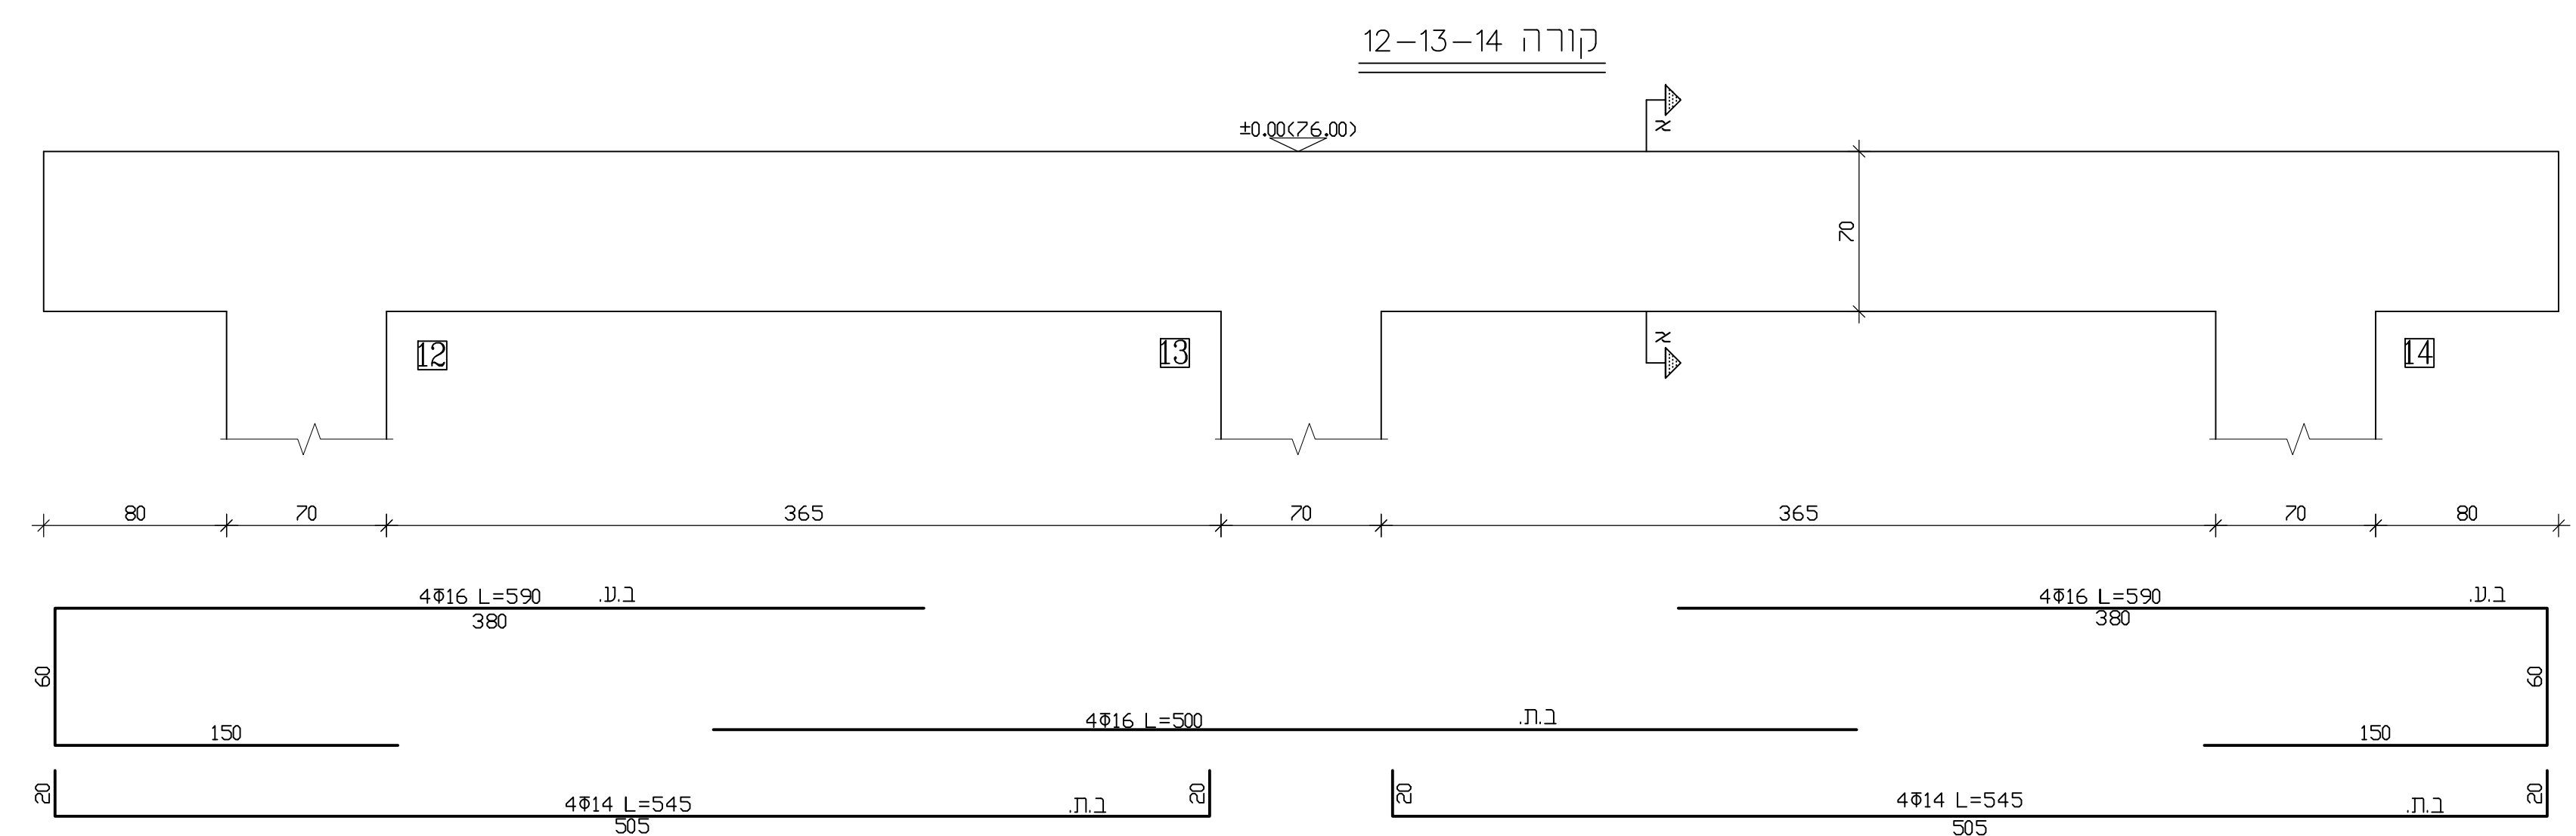


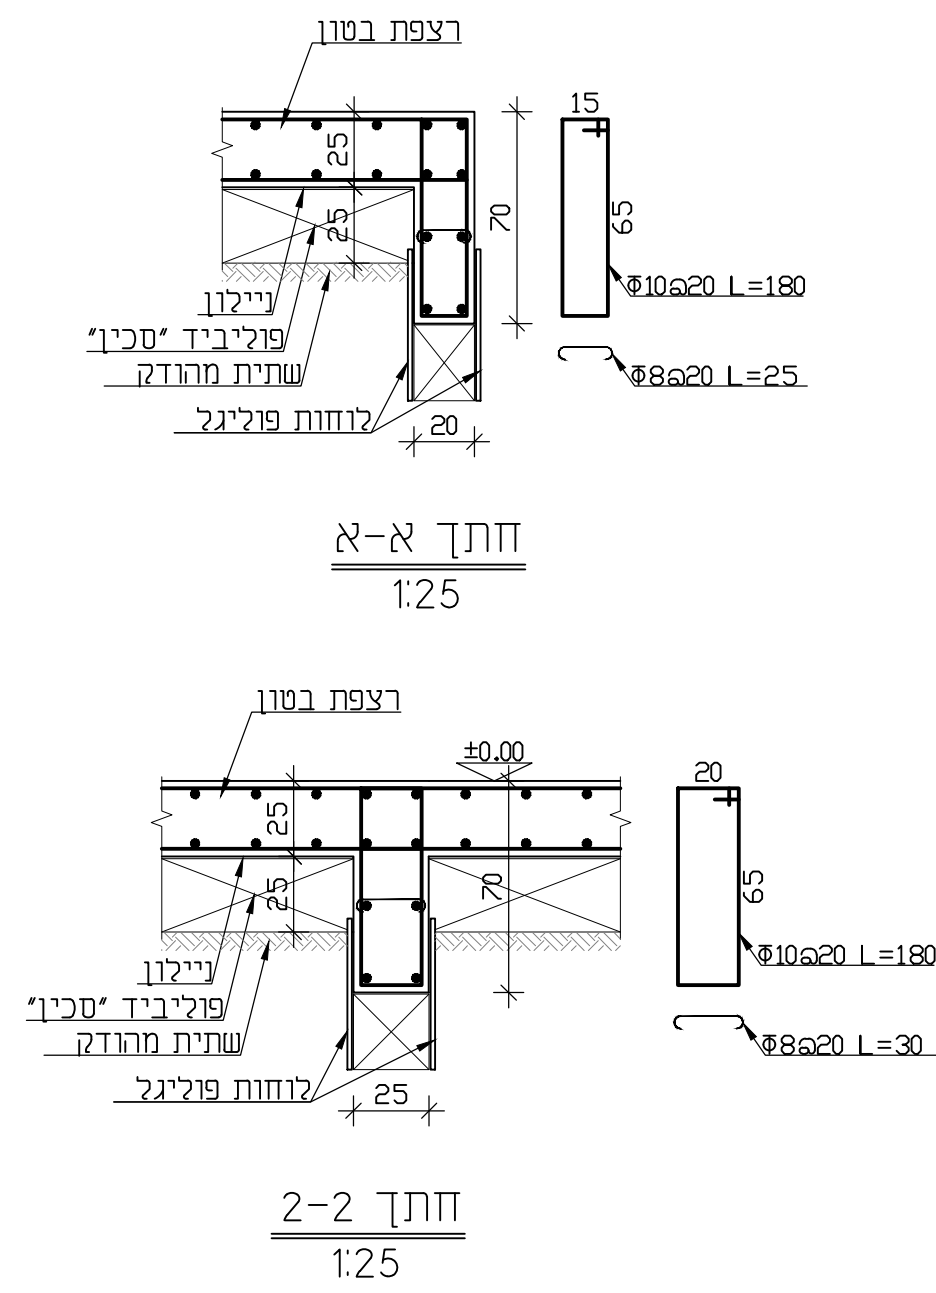

1. טיב הבטון ברצפה וקורות ± 0.00 ב-40 עסקינה 6"
2. מילוי מתחת לכל הרצפות ע"י חומר אינרטי אטום
מסוג A-2-4 או מסוג חומר נברר לפי המפרט הכללי.

[illegible]