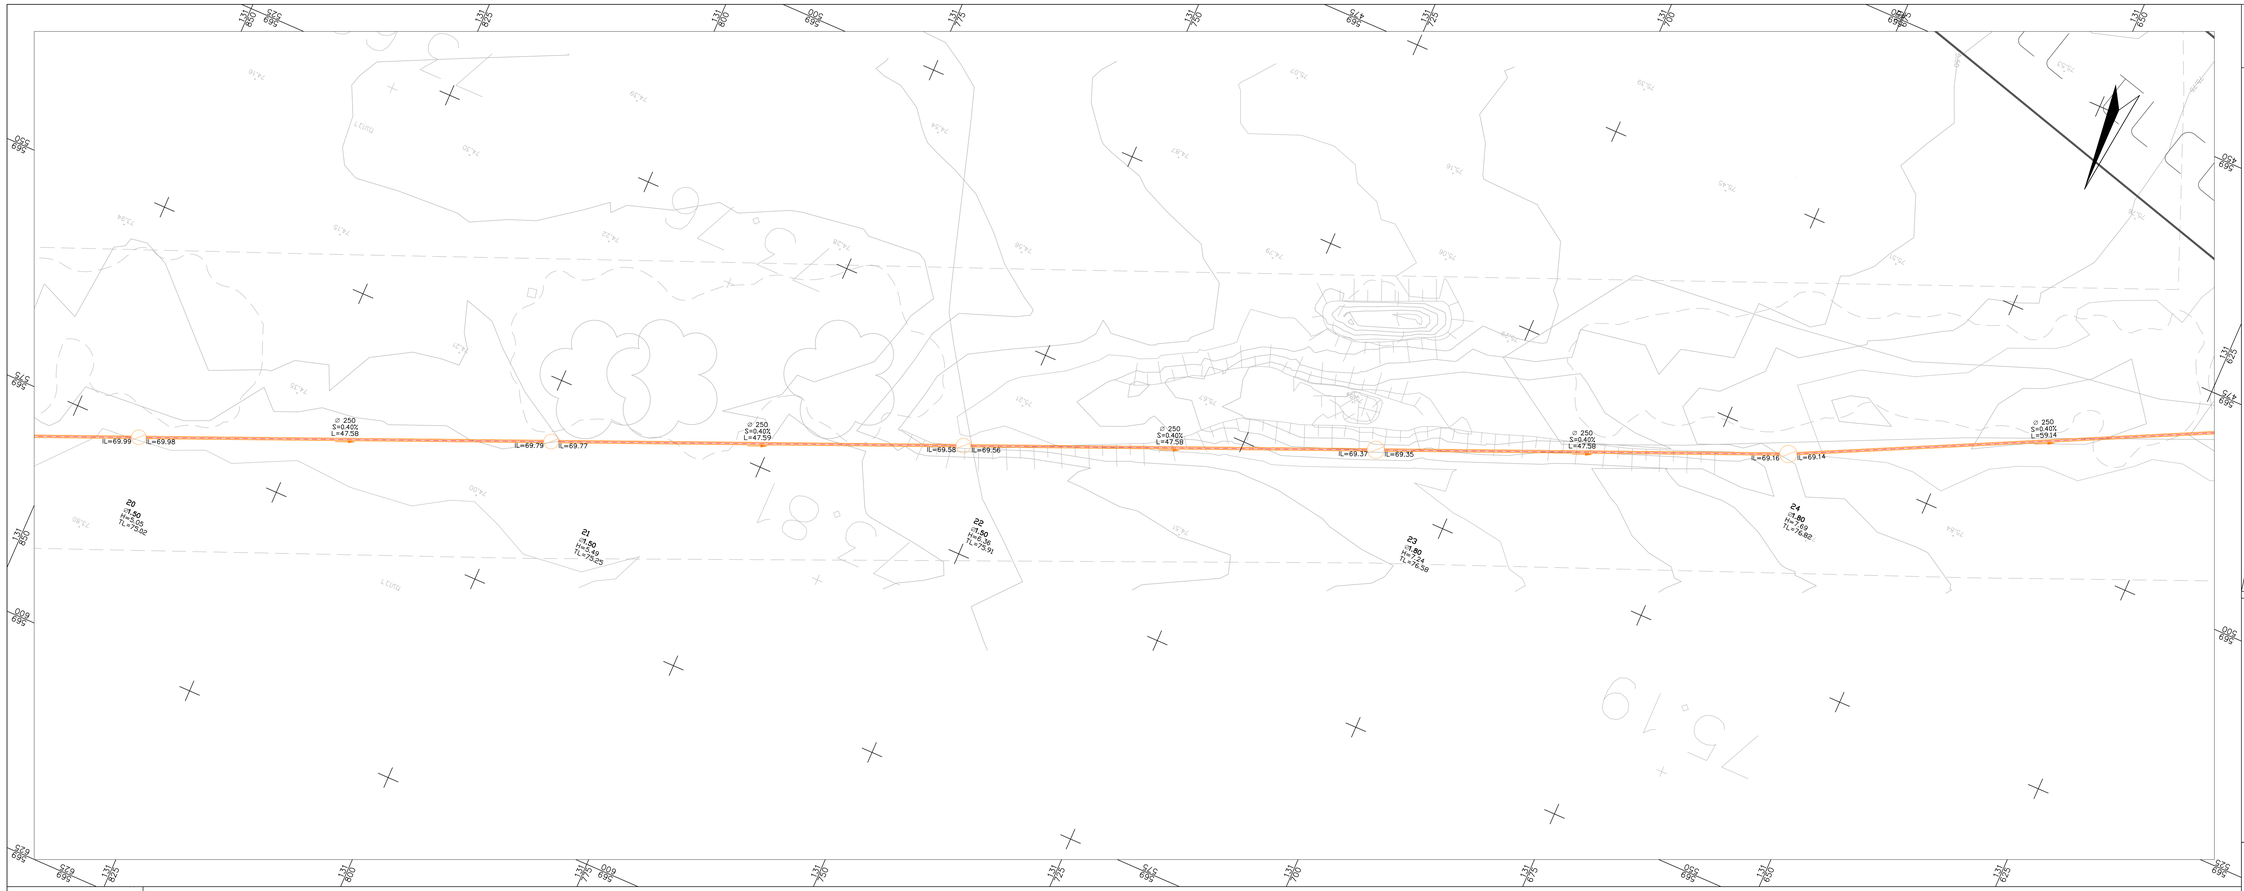

מפתח גלילונות

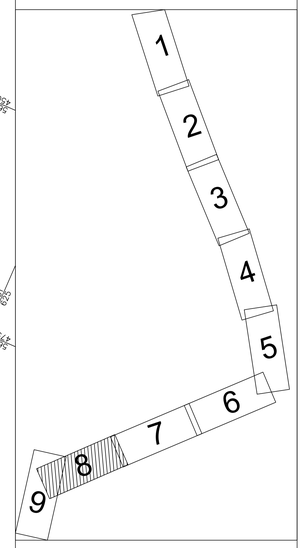

מקרא:

- קו מניקה מתוכנן למט"ש חולית — PEX צ דרג #200
- מאסף ביוב מתוכנן — PVC SN-8 #250
- קו מקורות

פרטי מדידה

שם המודד:
סוג מדידה:
תאריך מדידה:
הערות למדידה:

הערות

מהדורה	תאריך	תאור עדכון / אסמכתא / יוזם העדכון	אישר

כל הזכויות שמורות לחברת אפיק – הנדסת סביבה והידרולוגיה.
אין לשכפל מסמך זה, לעשות בו שימוש או להפיצו ללא אישור בכתב.

אפיק
הנדסת סביבה והידרולוגיה
רח' הגורן 6 טל': 08-6660914
מארק תעשיה עומר פקס: 08-6660915

שם עבודה: אידור אחסנה כרם שלום
מערכת הולכת שפכים לת"ש כרם שלום

שם תכנית:
קו גרביטציה לתחנת שאיבה כרם שלום
תנוחה וחתך לאורך- גיליון 8

מס' פרוייקט מתכנן: 7591 קנ"מ: 1:250

הוכן עבור: חכ"כ אשכול

מטרה: בעיון (FI) לאישור(FA) למכרז (FT) לביצוע (FC)

מהדורה	תאריך	בדק	תכנן	אישר
00	13/10/2021	עטר .ח	עמרי.ר.	אמיר א.

מיקום פרוייקט:
R:\skore7\7591-תכנון מפורט חיבור הקיבוץ, תחנת שאיבה וקו מניקה\02 מדידה\כרם שלום - תכנון מפורט איזור אחסנה.dwg

שם קובץ הגיליונות: 7591-02.dwg
שם קובץ הדפסה: 7591- 02-8.PDF

MANHOLE SIZE / מידות השוחה		D1.50 H=4.05				D1.50 H=4.49				D1.50 H=4.36				D1.50 H=4.74				D1.50 H=7.69					
MANHOLE NAME / שם השוחה		20				21				22				23				24					
EXIST ELEVATION / רום קיים		74.02				74.25				74.91				75.38				75.82					
DESIGN ELEVATION / רום מתוכנן		74.02				74.25				74.91				75.38				75.82					
INVERT LEVEL OF PIPE IN/OUT / רום קרקעית צוור כניסה ויציאה	70.18		69.99 69.98				69.79 69.77				69.58 69.56				69.37 69.35				69.16 69.14				68.90
MANHOLE BOTTOM LEVEL&DEPTH / רום קרקעית שוחה עומק השוחה			5.05 4.07				4.49 3.76				4.36 3.55				4.74 3.74				7.69 6.13				
SLOPES / שפוע מתוכנן		S=0.40% L=46.08		S=0.40%				S=0.40% L=46.09				S=0.40% L=45.94				S=0.40% L=45.79				S=0.40% L=57.34			
PIPE DIAMETER / קוטר צנרת (מ)		Ø250			Ø250				Ø250				Ø250				Ø250				Ø250		
DISTANCE / מרחק ביניים		47.58			47.58				47.59				47.59				47.59				59.14		
CUMULATIVE DISTANCE / מרחק מצטבר		1648.22				1695.79				1743.38				1791.06				1833.55					

קנ"מ 1:500/100
ציר: KEREM-SHALOM