KEREM-SHALOM

1:500/100 קנ"מ

MANHOLE SIZE מידות המעבר	1.00x1.00	1.00x1.00	1.00x1.00	1.00x1.00
MANHOLE NAME שם המעבר	07	06		
EXIST ELEVATION גובה קיים	80.96	81.12	80.81	81.44
DESIGN ELEVATION גובה תכנון	80.96	81.12	80.81	81.44
INVERT LEVEL OF PIPE INLET גובה תחתית הצינור בכניסה	79.12	79.42	79.42	80.02
MANHOLE BOTTOM LEVELDEPTH גובה תחתית המעבר	79.12	79.42	79.42	80.02
	H=2.77	H=2.42	H=2.39	H=2.42
SLOPES מפלס	S=0.50% L=55.12	S=0.50% L=54.96	S=0.50% L=55.27	S=0.50% L=55.13
PIPE DIAMETER קוטר הצינור (מ"מ)	Ø250	Ø250	Ø250	Ø250
DISTANCE מרחק	56.12	55.96	56.27	56.13
CUMULATIVE DISTANCE מרחק מצטבר	56.12	112.08	168.35	224.48

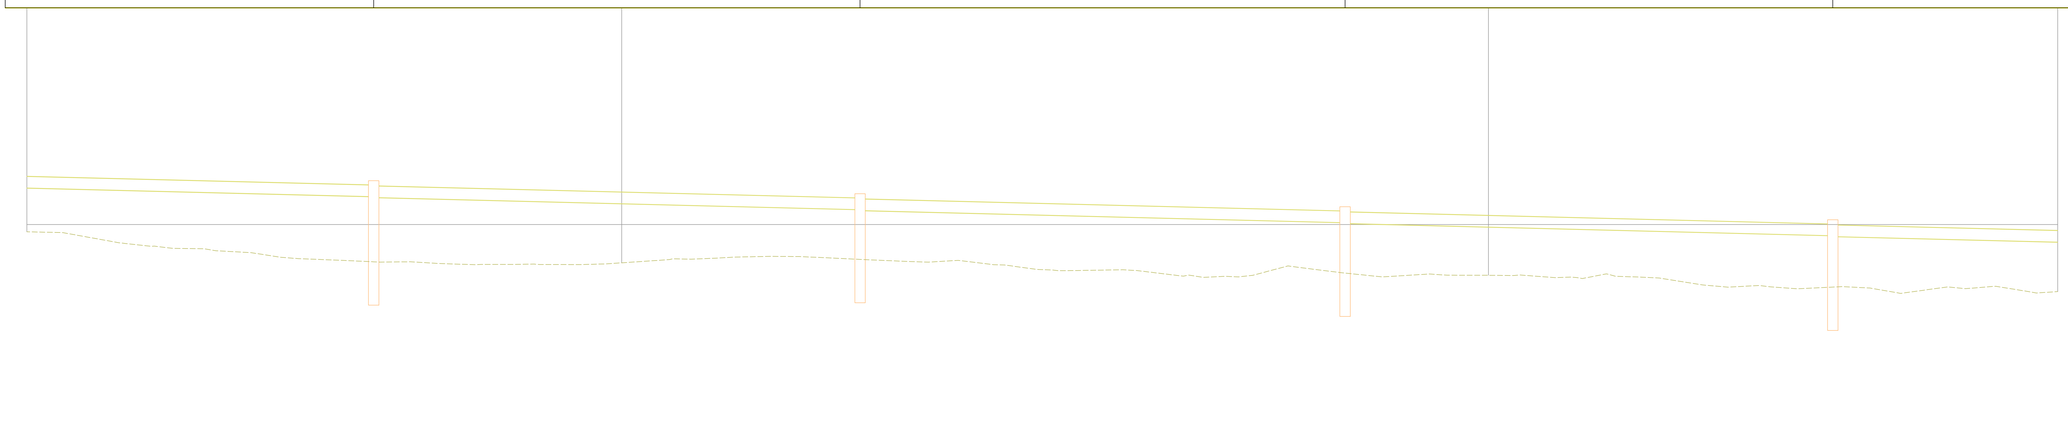

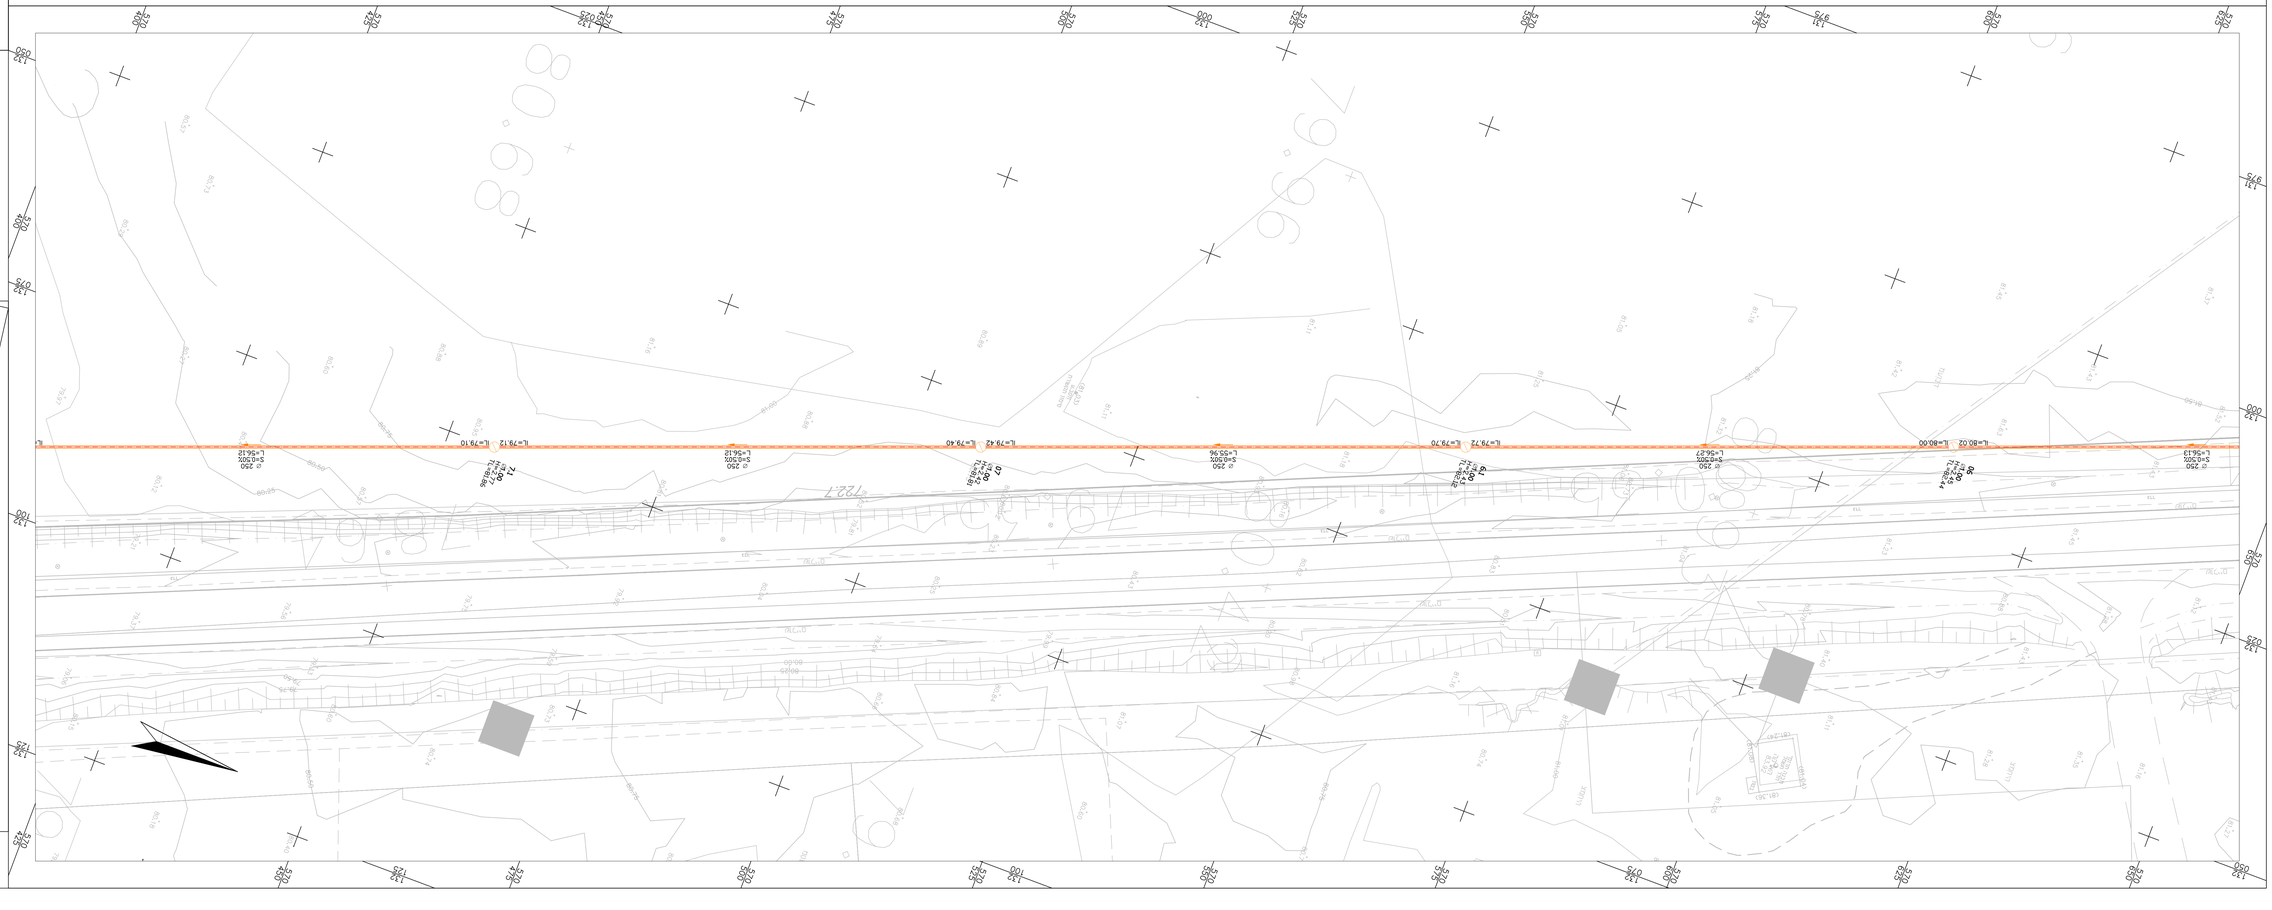

מקרא

קו ביוב קיים	
קו ביוב חדש	