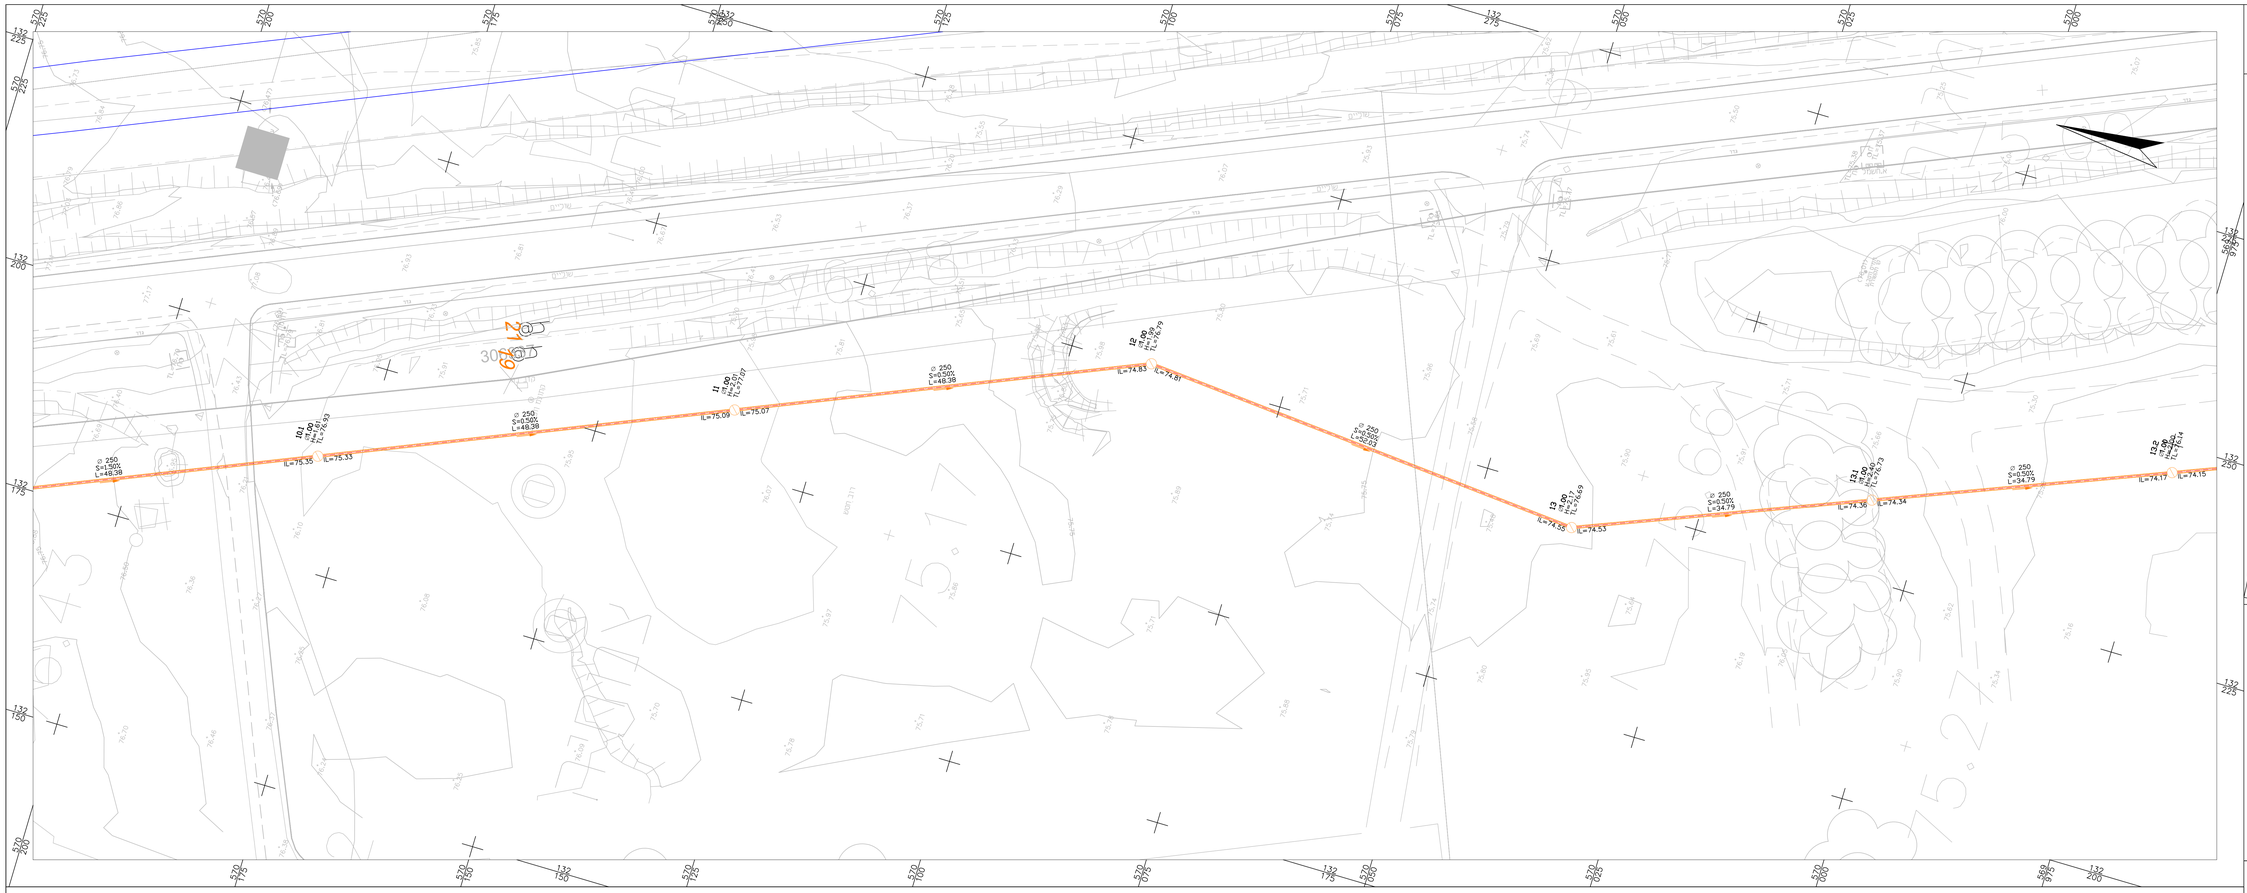

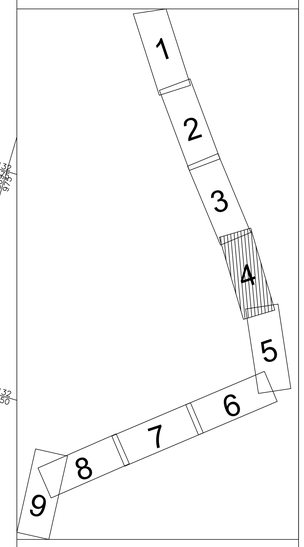

פתח גליונות

מקרא:

- קו סניקה מתוכנן לממ"ש חולית — PEX 12 דרג #200
- מאסף ביוב מתוכנן — PVC SN-8 #250
- קו מקורות

MANHOLE SIZE / מידות השוחה		D1.00 H=4.61	D1.00 H=2.01	D1.00 H=3.09	D1.00 H=2.17	D1.00 H=2.90	
MANHOLE NAME / שם השוחה		10.1	11	12	13	13.1	
EXIST ELEVATION / רום קיים		75.93	76.07	75.79	75.69	75.73	
DESIGN ELEVATION / רום מתוכנן		75.93	76.07	75.79	75.69	75.73	
INVERT LEVEL OF PIPE INOUT / כניסה ויציאה	76.08	75.35 / 75.33	75.09 / 75.07	74.83 / 74.81	74.56 / 74.53	74.36 / 74.34	74.17
MANHOLE BOTTOM LEVEL&DEPTH / רום קרקעית שוחה / עומק השוחה		H=1.61 / 75.32	H=2.01 / 75.06	H=3.09 / 74.62	H=2.17 / 74.52	H=2.45 / 74.3	
SLOPES / שפוע מתוכנן	S=1.50% L=47.39	S=0.50% L=47.39	S=0.50% L=47.39	S=0.50% L=51.03	S=0.50% L=33.79	S=0.50% L=33.79	
PIPE DIAMETER / קוטר צנרת (מ"מ)	ø250	ø250	ø250	ø250	ø250	ø250	
DISTANCE / מרחק ביניים	48.39	48.38	48.38	52.03	34.79	34.79	
CUMULATIVE DISTANCE / מרחק מצטבר		126.65	175.03	223.41	275.44	310.23	

קנ"מ 1:500/100
ציר: KEREM-SHALOM

פרטי מדידה

שם המודד:
סוג מדידה:
תאריך מדידה:
הערות למדידה:

הערות

מהדורה	תאריך	תאור עדכון / אסמכתא / יוזם העדכון	אישר

כל הזכויות שמורות לחברת אפיק – הנדסת סביבה והידרולוגיה.
אין לשכפל מסמך זה, לעשות בו שימוש או להפיצו ללא אישור בכתב.

אפיק
הנדסת סביבה והידרולוגיה
רח' הגורן 6 טל': 08-6660916
פארק תעשיה עומר פקס: 08-6660916

שם עבודה: איזור אחסנה כרם שלום
מערכת הולכת שפכים לת"ש כרם שלום

שם תכנית:
קו גרביטציה לתחנת שאיבה כרם שלום
תנוחה וחתך לאורך- גיליון 4

מס' פרוייקט מתכנן:	7591	קנ"מ:	1:250

הוכן עבור: חכ"כ אשכול

מטרה: לעיון (FI) ○ לאישור(FA) ○ למכרז (FT) ● לביצוע (FC) ○

מהדורה	תאריך	תכנן	בדק	אישר
00	13/10/2021	עטר .ח.	עמר'.ר..	אמיר א.

מיקום פרוייקט:
R:\store7\7591-הכנת מפרט\מכרז הקיצון, תוכנת שאיבה וקו סניקה 02.dwg\כרם שלום - הכנת מפרט איזור אחסנה

שם קובץ הגרסיונות: 7591-02.dwg
שם קובץ הדפסה: 7591- 02-4.PDF