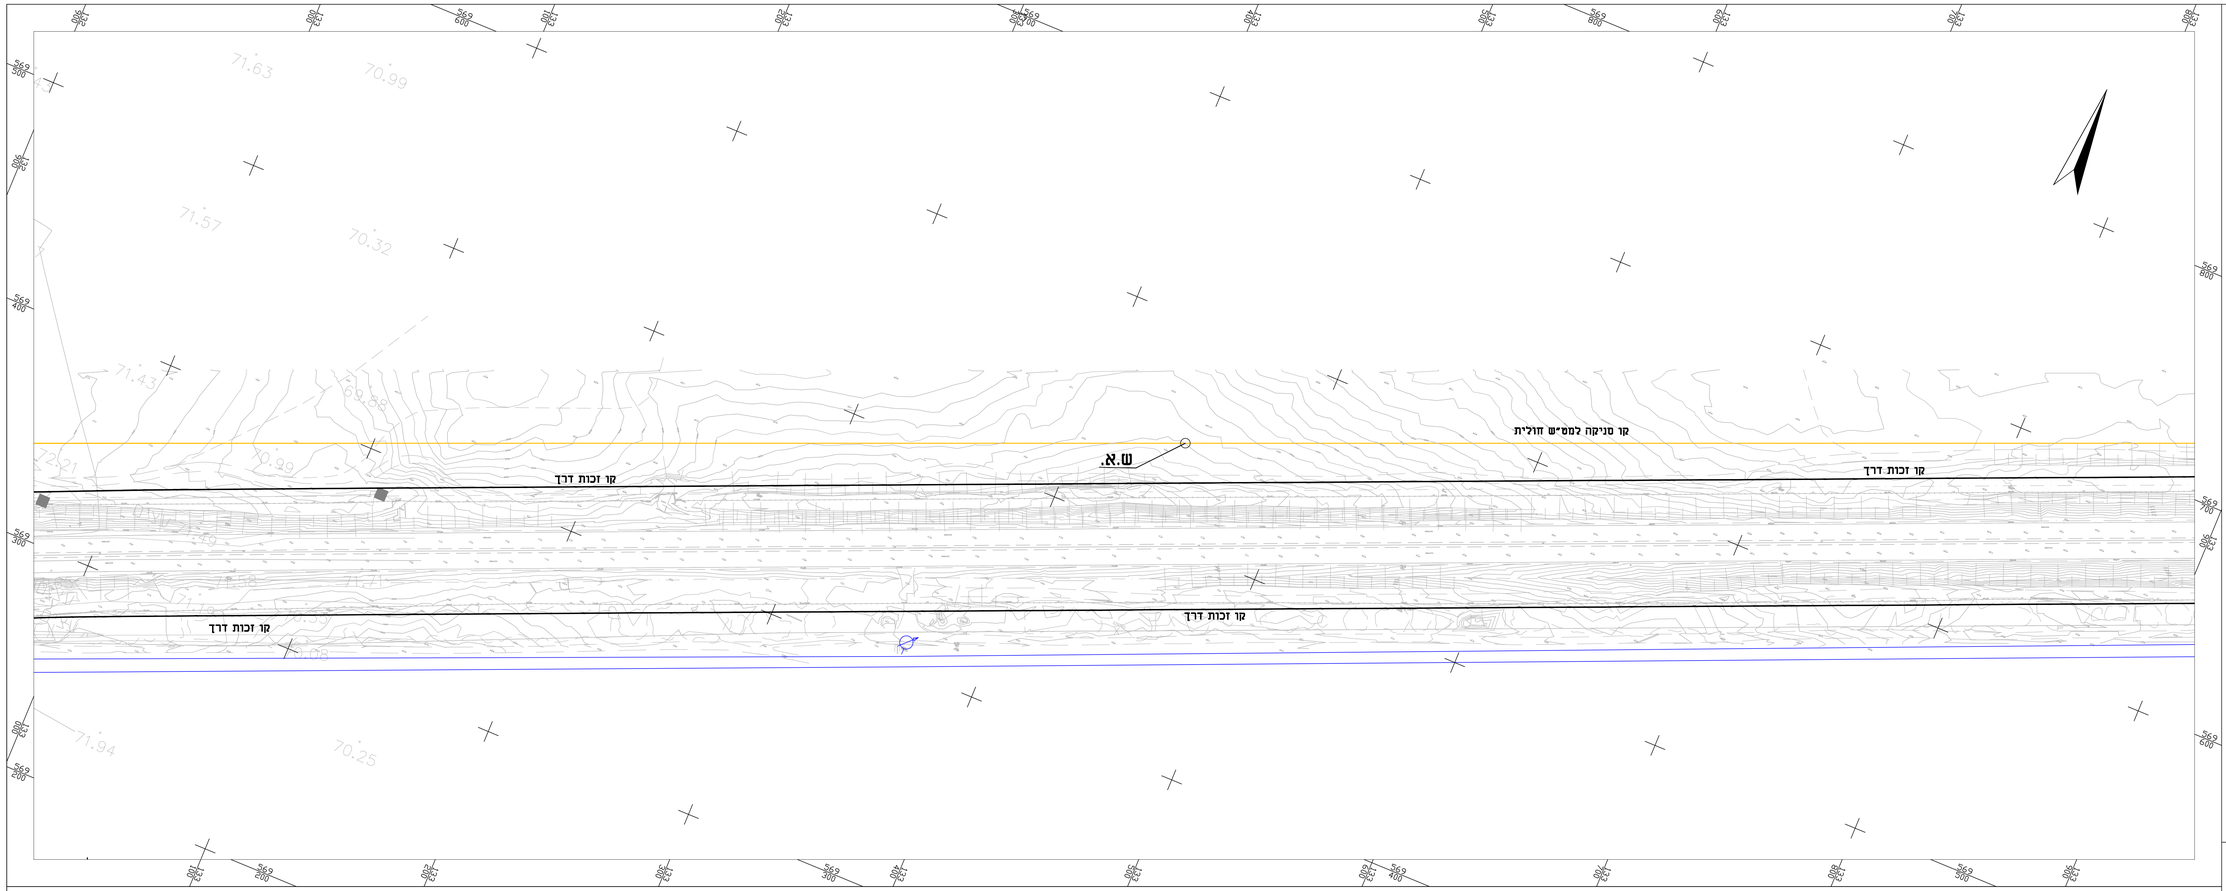

מקרא

- קו סניקה מתוכנן לבס"ש חולית — PEX 12 דרג #200
- מאסף ביב מתוכנן — PVC SN-8 #250
- קו מקורות
- שרוול PE
- שסתום אוויר - פרט K ראה תכנית פרטים 7951-60

פרטי מדידה

שם המודד:	גטניו ברני מודד מוסמך
סוג מדידה:	טופוגרפית מפורטת
תאריך מדידה:	30/08/2020
הערות למדידה:	

הערות:

1. יש לבדוק את המצב הנתון לפני תחילת העבודה, במידה בחיבורים אל תאים קיימים
2. מיקום הצינורות והמיזמים הקיימים משער, לאחור קרס קיימים יש לבצע חפירת גישוש (בתאום עם מהנדס המזמין)
3. יש מתאם את הגבהה עם הגורמים המתאימים (בזק, חשמל, מים וכו')
4. יש לשמור על מרחק מינימלי של 3 מ' מתשתיות קיימות, אלא אם צויין אחרת.
5. יש לזמנם בכל אמצעי הבטחות הנדרשים.
6. המזכרת מדבה לבצעם רק אם ברים ביחד בנייה בתוקף ותתקבלו כל האישורים לתאמי התשתיות האחרות (מקורות, חשמל וכו').
7. אין בעשות שימוש במידות מדודות מתוך הזכרת אלא רק במידות הרשומות בפורש
8. חצייה קוי מקורות התבצע מתחתיו כ-70מ' מדופן לדופן.
9. פיש לשמור על מרחק של 5 מ' מקוי מקורות
10. סוכרדות יבוצע במרחק אבכ ו מ' נסו לפחות מתחתיה תשתיות שתאחור בגישוש ידני.
11. זוים לבצעם את חציית הכבישים ע"פ זוה יועץ הקרקע- סעיפים 7-4
12. דיח שבעות יהיה ע"פ דיח יועץ קרקע (איור 6 בדיח, וסעיפים 6-5 בדיח)
13. מומנט הגרוול על קדקדו הייה לא פחות 2מ מ' מתחת לפני אספלט ים ולא פחות מ 1.5 מ' מתחת לתחתית תעלת ניקוז קיימת
14. מיקום קוי מקורות בתווה הוא משער.

מהדורה	תאריך	תאור עדכון / אסמכתא / יוזם העדכון	אישר

כל הזכויות שמורות לחברת אפיק - הנדסת סביבה והידרולוגיה.
אין לשכפל מסמך זה, לעשות בו שימוש או להפיצו ללא אישור בכתב.

אפיק
הנדסת סביבה והידרולוגיה
רח' הגורן 6 טל': 08-6460914
פארק תעשיה עומר פקס: 08-6460918

שם עבודה: תחנת שאיבה כרם שלום
קו סניקה למט"ש חולית

שם תכנית: תנוחה וחתך לאורך הקו
גיליון 3

מס' פרוייקט מתכנן:	7591	קנ"מ:	1:1000

הוכן עבור: חכ"ל אשכול

מטרה: לעיון (FI) ○ לאישור(FA) ○ למכרז (FT) ● לביצוע (FC) ○

מהדורה	תאריך	תכנן	בדק	אישר
00	13/10/2021	עטר.ח.	ינון .צ.	אמרי .א.
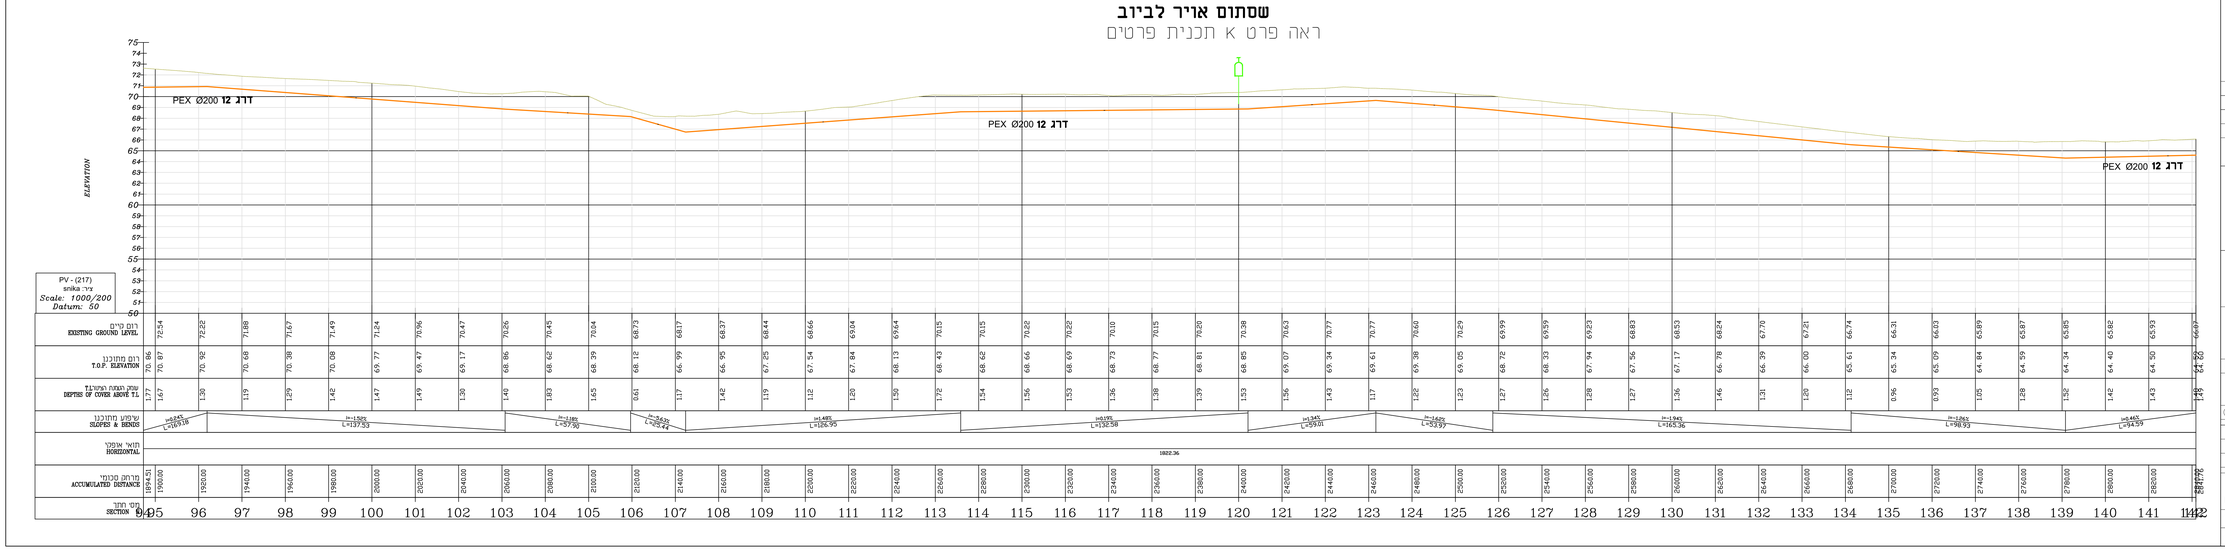
מיקום פריוקים:
תכנון מפורט\DWG\כרם שלום אזור אכסנה תכנון מפורט - R:\store7\7591
שם קובץ הגיליונות: 7591-tsh-snika.dwg
שם קובץ הדפסה: snika-03