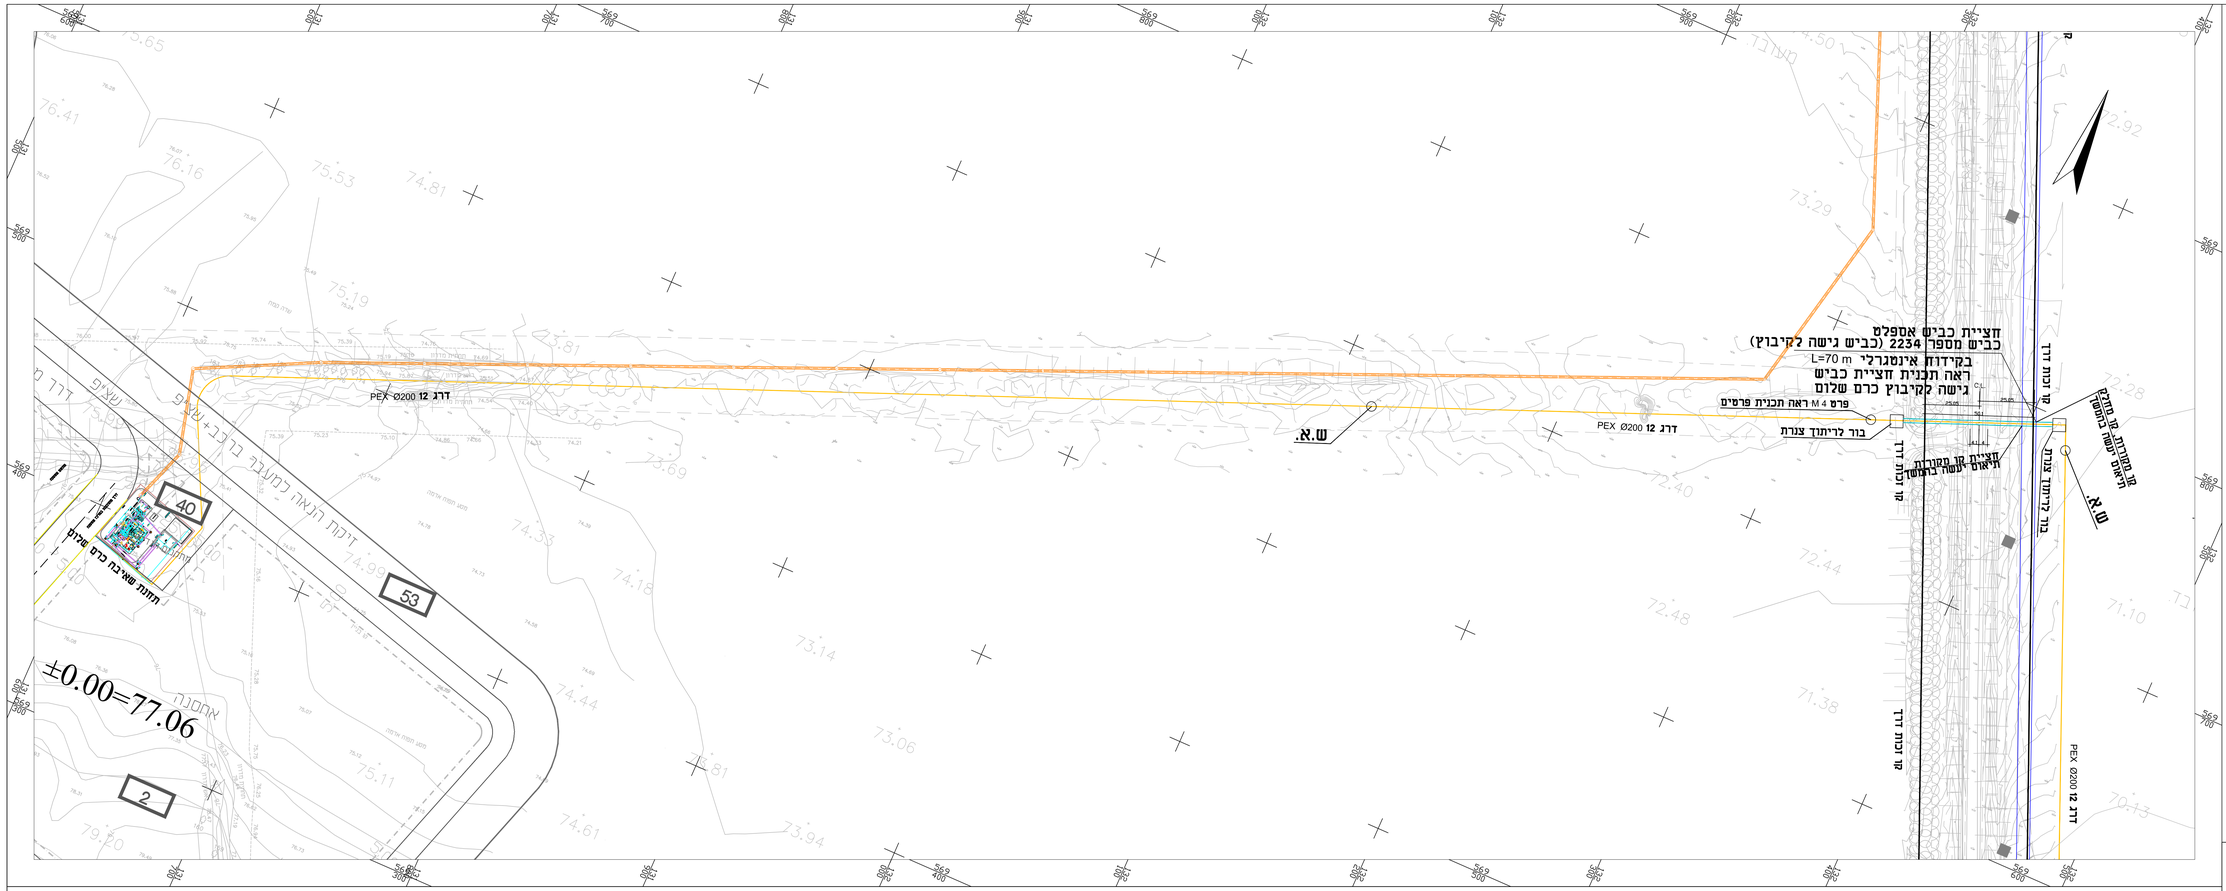

מקרא

- קו סניקה מתוכנן למט"ש חולית — PEX דרג 12 Ø200
- מאסף ביוב מתוכנן — PVC SN-8 Ø250
- קו מקורות
- שרוול PE
- שסתום אוויר - פרט K
- ראה תכנית פרטים 7951-60

שסתום אויר לביוב

ראה פרט K תכנית פרטים

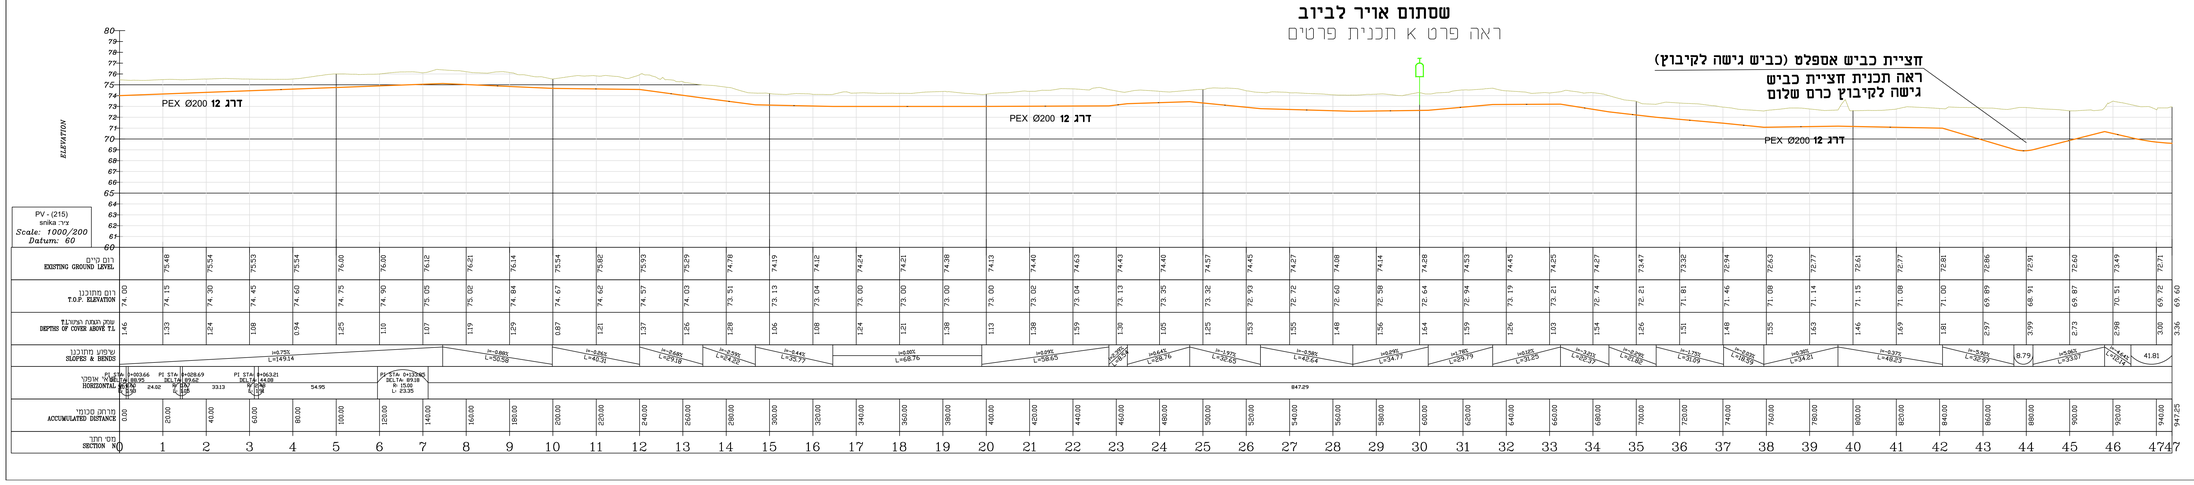

פרטי מדידה

שם המודד:	גטניו ברני מודד מוסמך
סוג מדידה:	טופוגרפית מפורטת
תאריך מדידה:	30/08/2020
הערות למדידה:	

הערות:

1. יש לבדוק את המצב הקיים לפני תחילת העבודה, במידה ובמידה ובמידה אל תאים קיימים
2. מיקום הצינורות והמיתקנים הקיימים משוער, לאחור קרים קיימים יש לבצע חפירות בשטח (כתאים עם מרגדם המעצה).
3. יש לתאם את העבודה עם הגורמים המתאימים (בזק, חשמל, מים וכו')
4. יש לשמור על מרחק מינימלי של 3 מ' מתשתיות קיימות, אלא אם צויין אחרת.
5. יש לנקוט בכל אמצעי הבטיחות הנדרשים.
6. התוכנית מבוא לביצוע רק אם קיים ותר בנייה בתוקף ותתבצע כל האישורים לתאמי התשתיות האחרות (מקורות, חשמל וכו').
7. אין לעשות שימוש במידות מדידות מתוך התוכנית אלא רק במידות הרשומות במפורש
8. חצייית קו מטרות תתבצע מתחתיו ל-מד מדוקן לדוקן.
9. יש לשמור על מרחק של 5 מ' מקווי מטרות.
10. מובידות יבוצע במרחק אבכי 1 מ' נמז לפחות מתחתיות תשתיות שהאתר בגישש ידני.
11. יש לבצע את חצייית הכביש עיפ דוח יועץ הקרקע- סעיפים 7-4
12. דיחת שתיות יהיה עיפ דיחת יועץ קרקע (איור 6 בדיחת, וסעיפים 6-5 בדיחה)
13. בגומחה הצרחול מכל פרדקצו יהייה לא פחות מ2 מ' מתחת לפני אספלט ביים ולא פחות מ1.5 מ' מתחת לתחתית תעלת ניקוז קיימת.
14. מיקום קו מטרות בתוזחה הוא משער.

מהדורה	תאריך	תאור עדכון / אסמכתא / יוזם העדכון	אישר

כל הזכויות שמורות לחברת אפיק - הנדסת סביבה והידרולוגיה.
אין לשכפל למסמך זה, לעשות בו שימוש או להפיצו ללא אישור בכתב.

אפיק
הנדסת סביבה והידרולוגיה
רח' הגורן 6 טל': 08-6460914
פארק תעשיה עומר פקס: 08-6460916

שם עבודה: תחנת שאיבה כרם שלום
קו סניקה למט"ש חולית

שם תכנית: תנוחה וחתך לארוך הקו
גיליון 1

מס' פרוייקט מתכנן:	7591	קנ"מ:	1:1000

הוכן עבור: חכ"ל אשכול

מטרה: ○ לביצוע (FC) ○ למכרז (FT) ● לאישור (FA) ○ לעיון (FI)

מהדורה	תאריך	תכנן	בדק	אישר
00	13/10/2021	עטר.ח.	ינון .צ.	אמרי .א.

מיקום פרוייקט:
תכנון מפורט\DWG\כרם שלום אזור אכסנה תכנון מפורט - R:\store7\7591

שם קובץ הגיליונות:	7591-tsh-snika.dwg
שם קובץ הדפסה:	snika-01