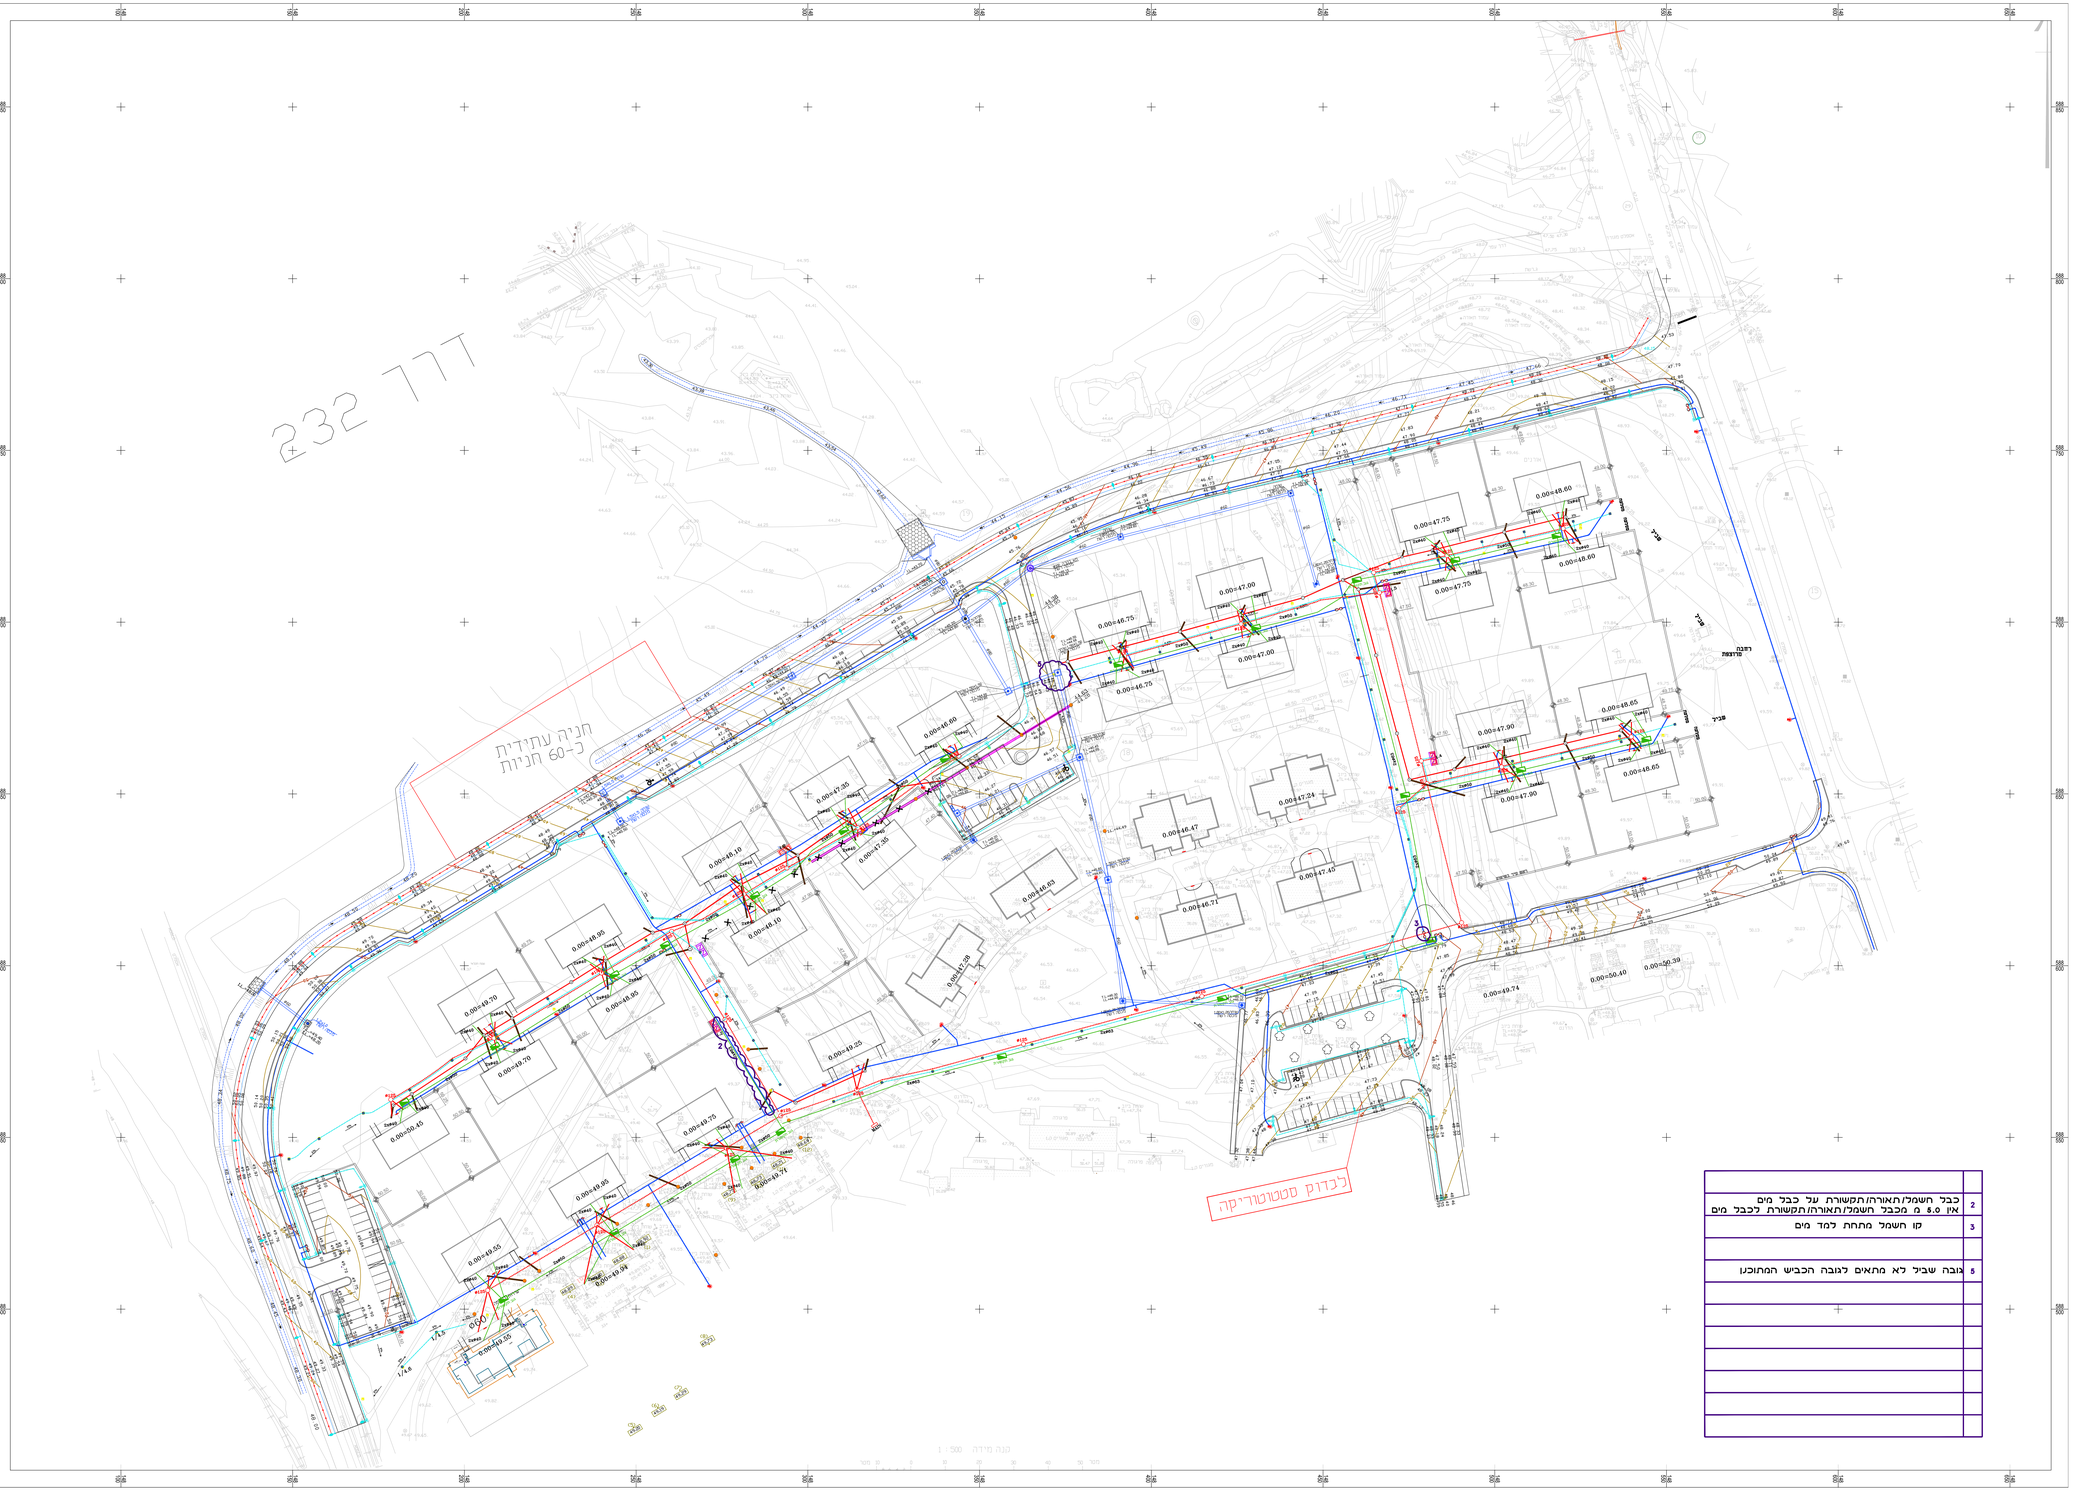

מקרא

תאר	
מיכל רשת	
אלמנטיות הארקה בתוך שדה	
תאורת גדר במחזן	
תאורת שבילים 4 מטר	
תאורת כבישים 8 מטר	
תוואי תקשורת	
כבל תשתית-תת קרקעי דרגה N2XSY(x)16+50Cu בצינור שרוולי שקוף ø50	
תוואי חשמל	
קו ביוב עילי	
קו ביוב מוצע	
קו מים קיים	
קו מים מוצע	
צינור נישה	
תא מדידה	

מס'	תאריך	שרטים	תזכורת
1	15.12.2020	סמיר	
2	14.10.2020	בדיקה לפני קבלת תכניות מים וחשמל חדשה	
3	06.09.2020		

שלב	תאריך	תזכורת
קדום		
לאישור		
לתכנון	15.12.2020	נ.פ
לביצוע		

מס' גיליון: ת-801

תאריך עדכון: 15.12.2020

מהדורה: 3

קנ"מ: 1:500

תכנית: תוכנית מערכות

המזמין:

מנהל: קיבוץ רעים

מתכנן: קיבוץ רעים

• המבנים אותרו לבדיקת התכנית המאושרת בתחום. על המבצע לבנר אם בל נמדדות מדויק בשטח לפני הביצוע על כל מנת אי-התאמה.
• אין לבצע מדידה עי מדידה בשרטוט.
• אין לשנות כל פרטים בתכנית זו אי בהערות ובמפרט בה ללא אישור בכתב מהמתכנן.

תכנון	יוליה	תחום	כבישים
שרטט	יוליה	תאריך מעבר	14.08.2018
בישות	סבבל	מס' עבודה	5242
קבץ	5242-RM-PR-80X		

2	כבל השמל/תאורה/תקשורת על כבל מים אין 5.0 מ מכבל השמל/תאורה/תקשורת לכבל מים
3	קו השמל מתחת למד מים
5	גובה שביל לא מתאים לגובה הכביש המתוכנן