דרום

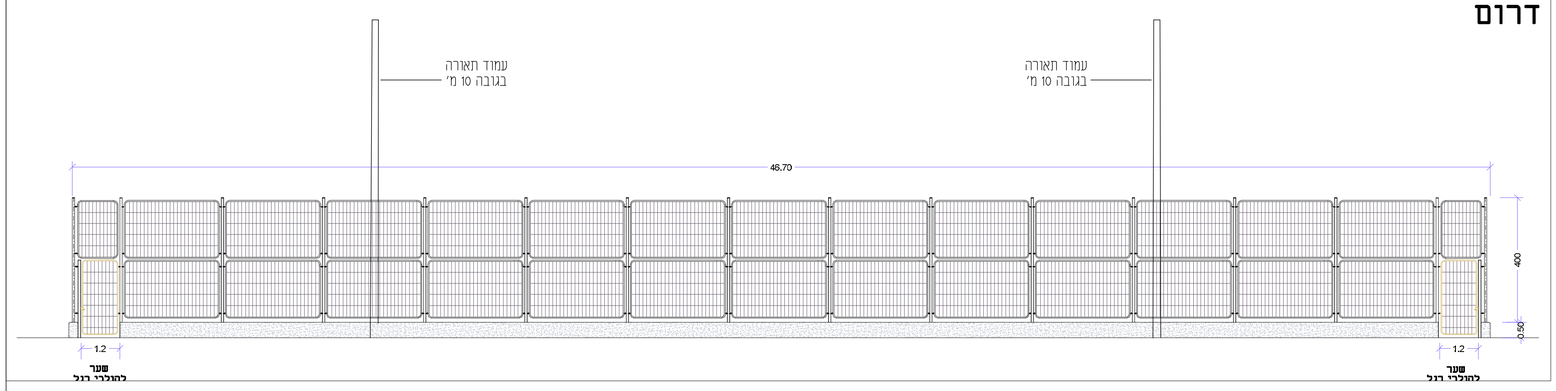

מזרח

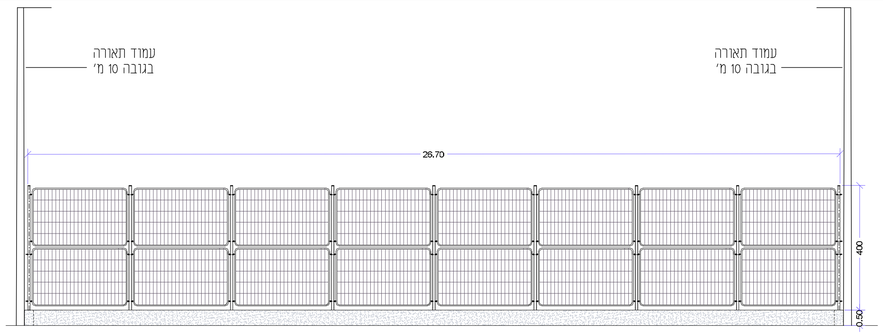

צפון

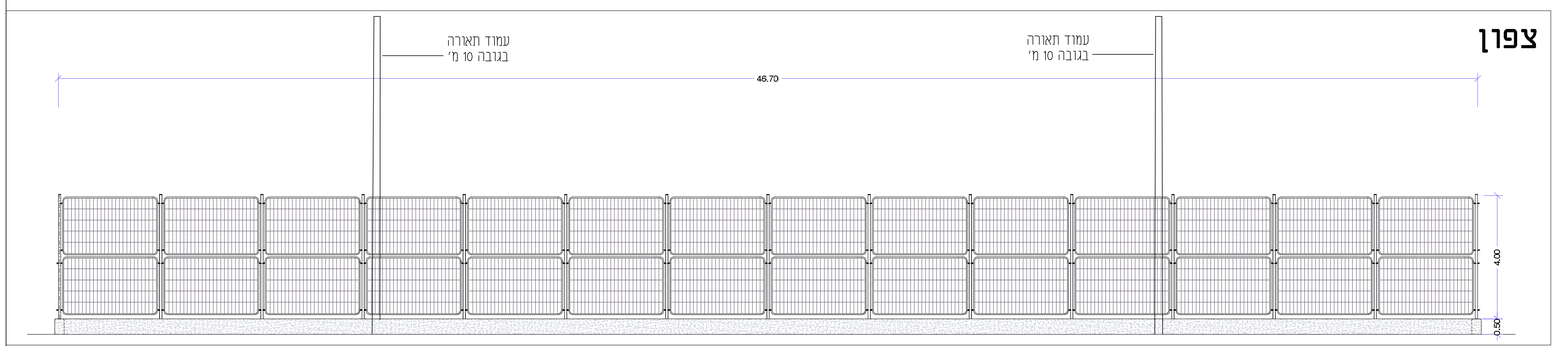

מערב

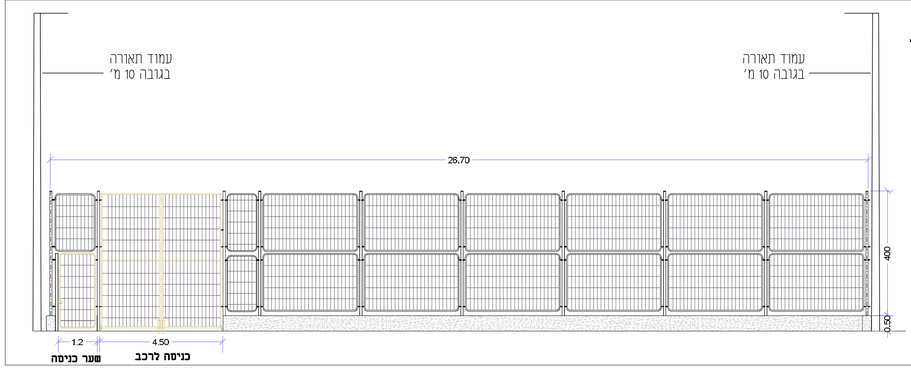

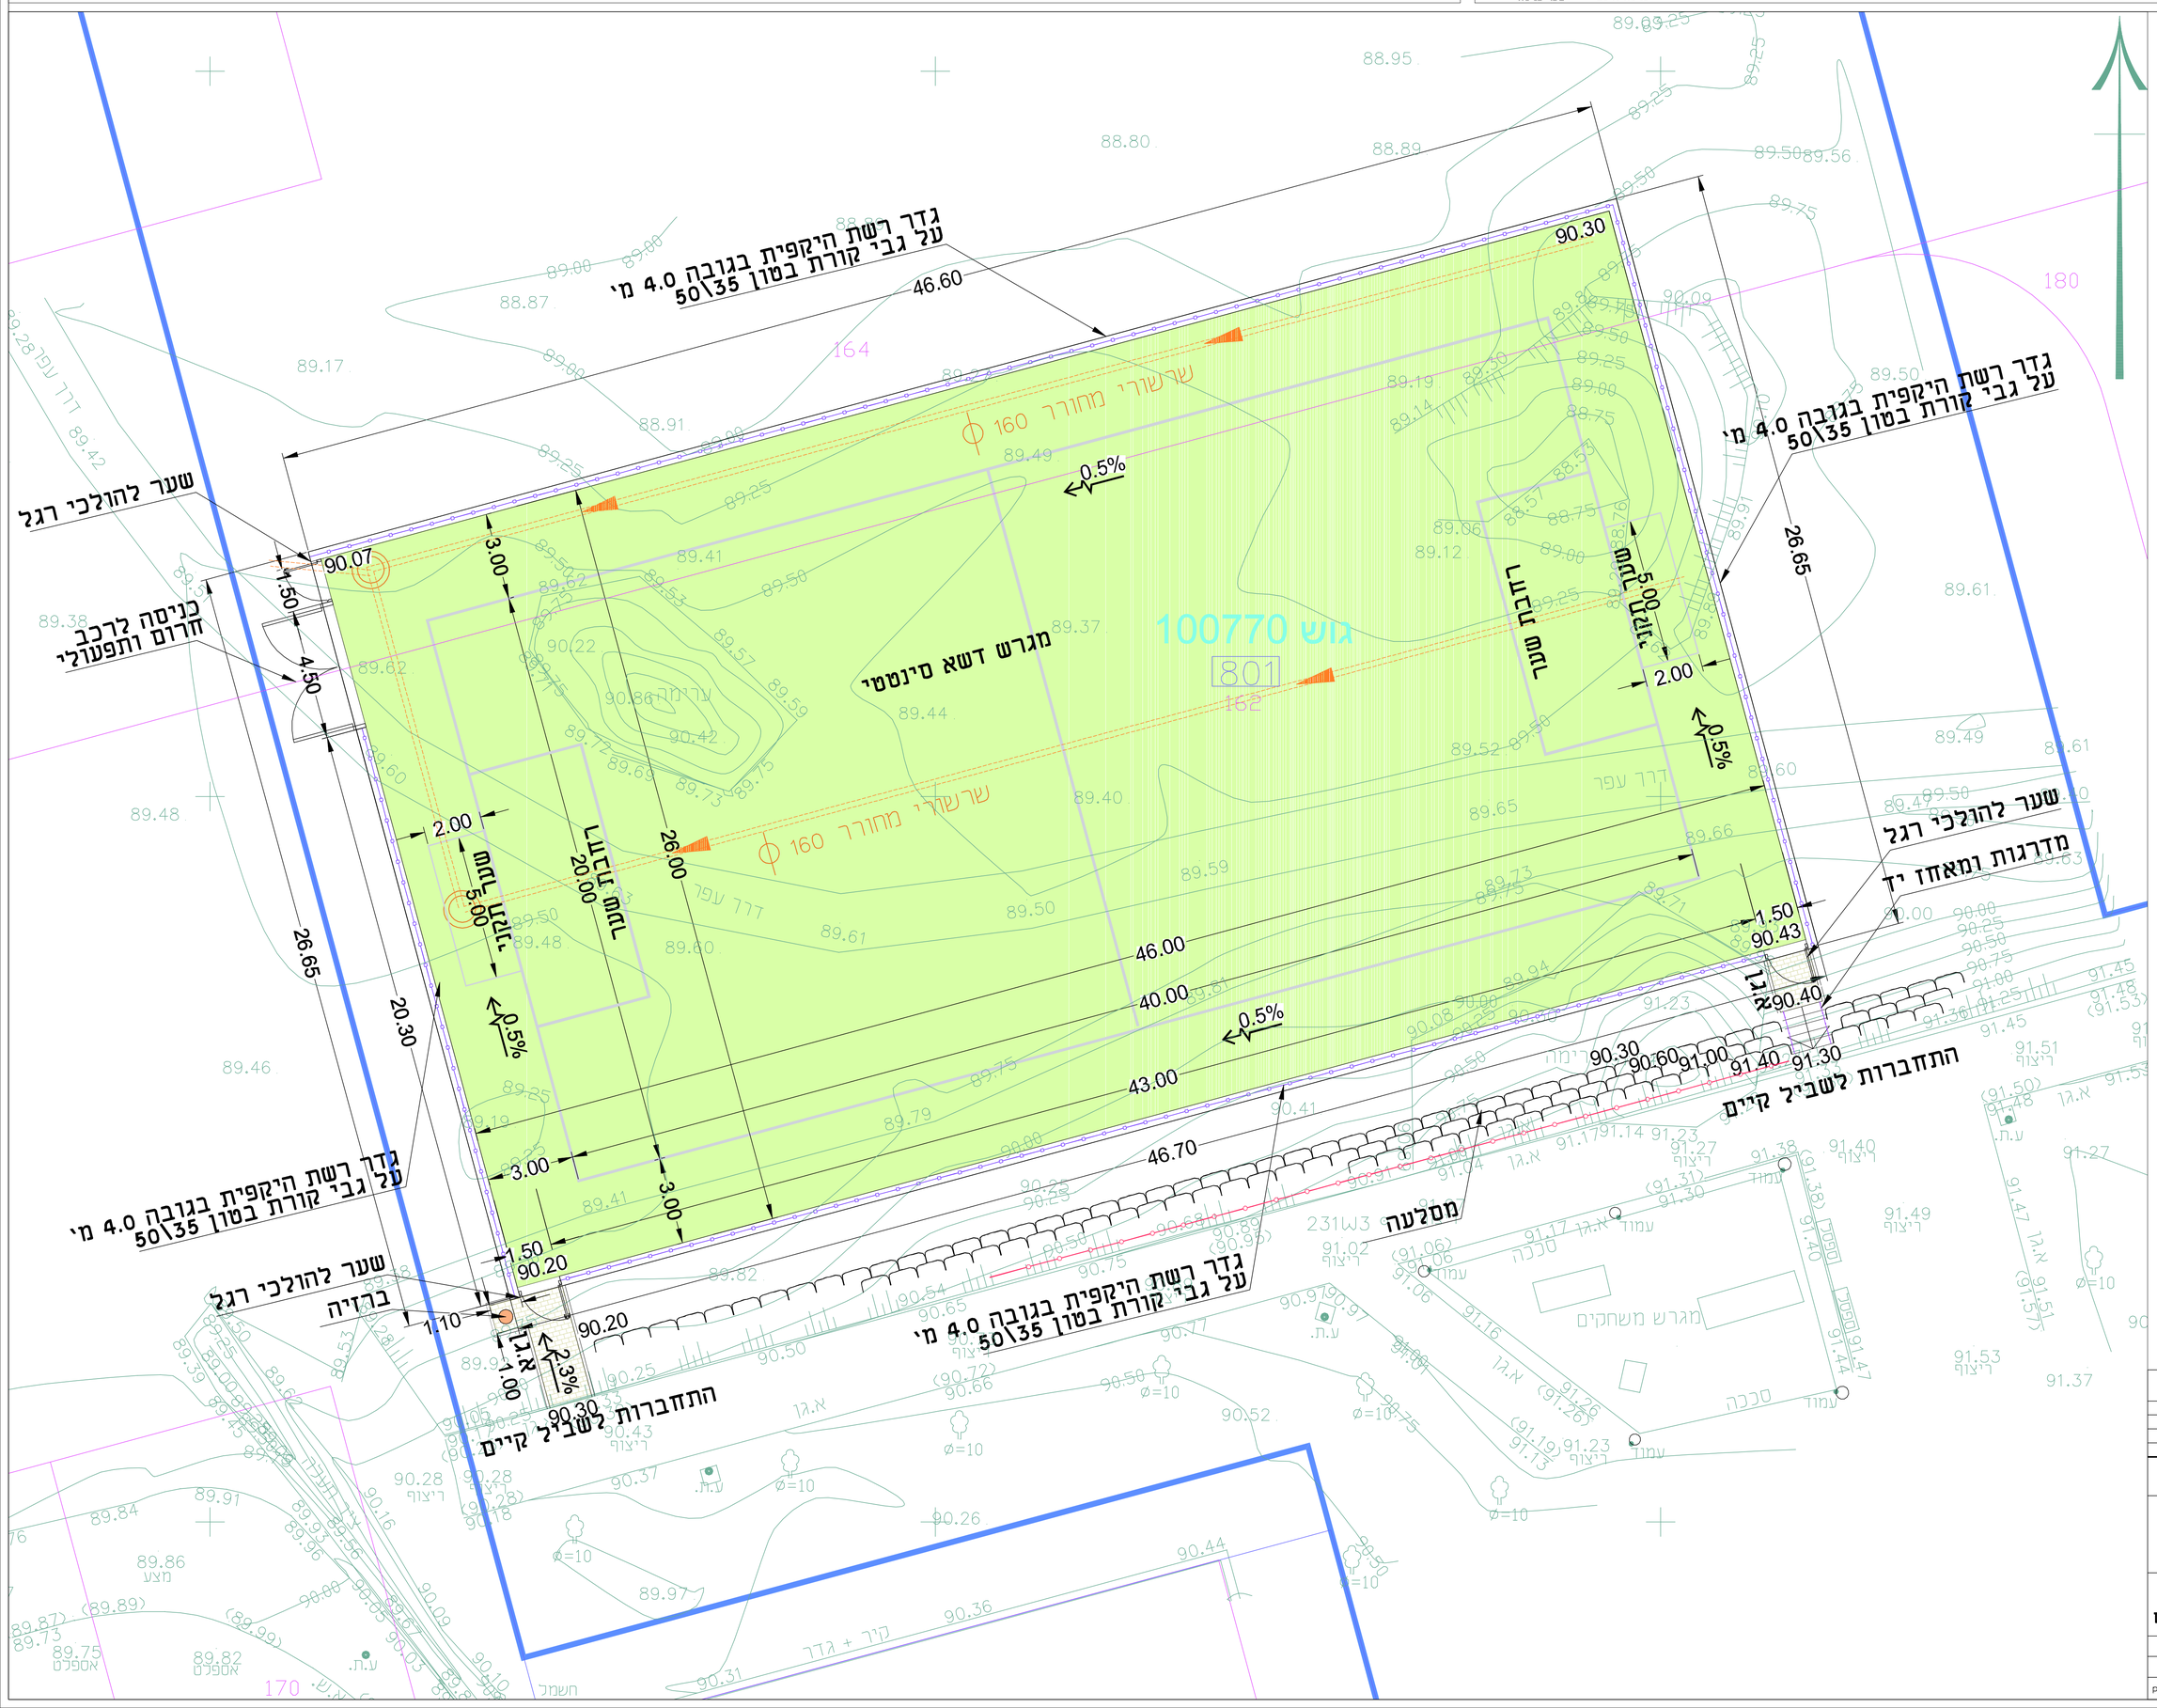

מיקרא:

- גבול מגרש
- מגרש דשא סינטטי
- ריצוף מתוכנן
- כיוון ניקוז
- גדר מגרש ספורט
- מסלעה
- צינור שרשורי 160
- מעקה בטיחות
- מאחז יד
- ברזיה

רשימת פרטים

1. חתך אבן גן
2. ריצוף אבן משתלבת
3. תעלת ניקוז
4. קיר באזור שער פשפש
5. קיר גדר
6. חתך דשא סינטטי
7. בור חלחול
8. שער פשפש
9. גדר מגרש
10. שער דו כנפי
11. שער כדורגל
12. מדרגות ומאחז יד
13. מסלעה

תאריך	מהות השינויים
01.07.21	תכניות לביצוע

לעיון: שם המזמין: **מ.א אשכול**

לאישור / לביצוע: שם הפרויקט: **מגרש דשא סינטטי שלומית**

תוכן הגיליון: **תכנית פיתוח**
פרישת גדרות וסימון פרטים

מס' גיליון: **2**

תאריך: 26.10.2020
קנ"מ: 1:100
שם קובץ: plan01.dwg

אוהד פלש אדריכלות נוף
OHADFLESH.LAB@GMAIL.COM 050-6547223 :טל'