

רשימת פרטים

1 חתך אבן גן

2 ריצוף אבן משתלבת

3 תעלת ניקוז

4 קיר באזור שער פשפש

5 קיר גדר

6 חתך דשא סינטטי

7 בור חלחול


8 שער פשפש

9 גדר מגרש

10 שער דו כנפי



11 שער כדורגל

חתך עקרוני - תעלות ניקוז ללא קנ"מ

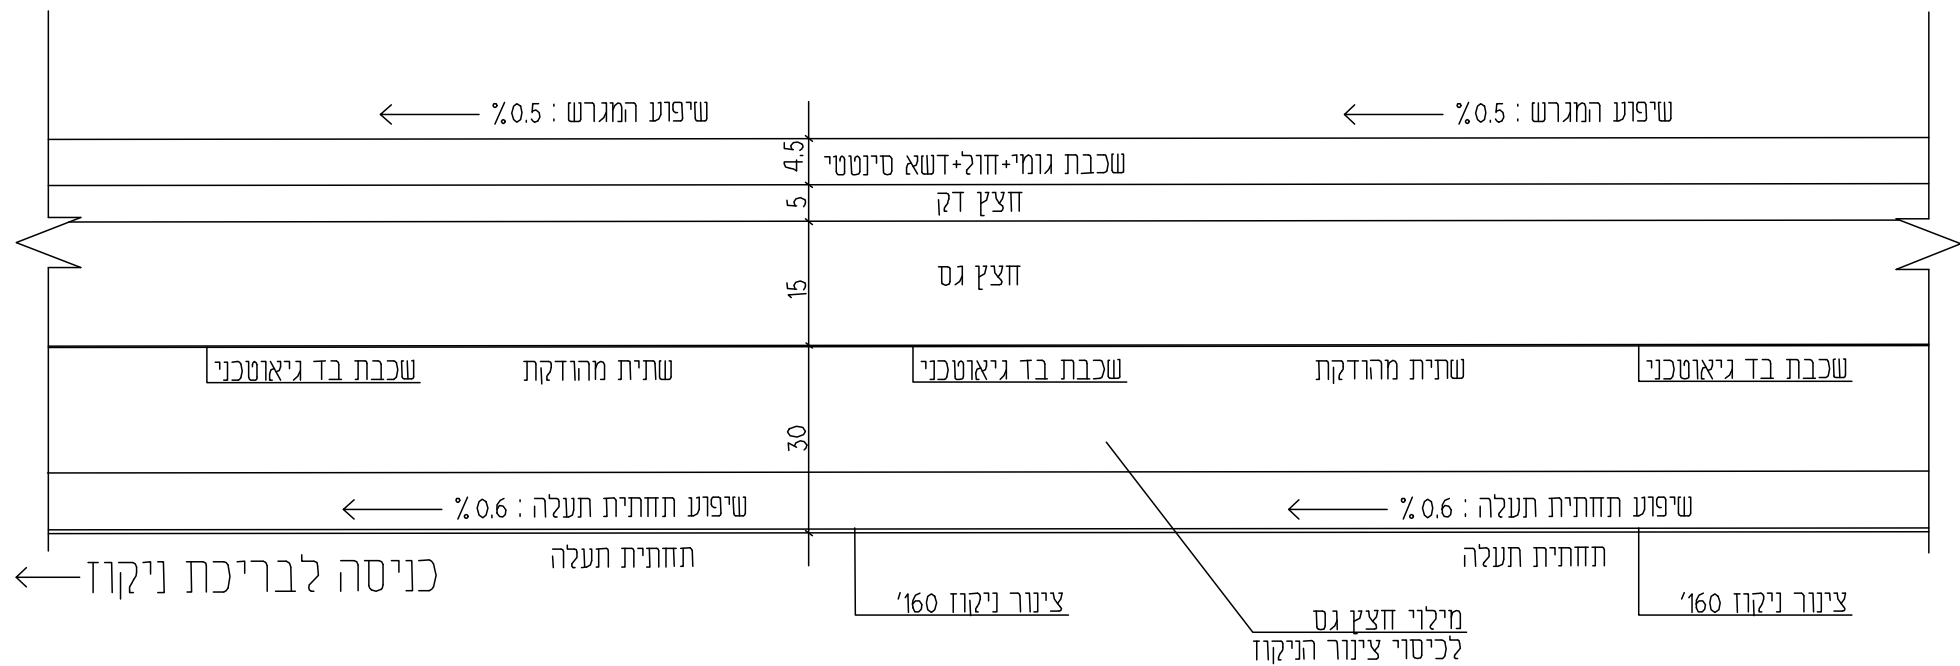

ללא קנ"מ


פרט עקרוני - בור חלחול ללא קנ"מ

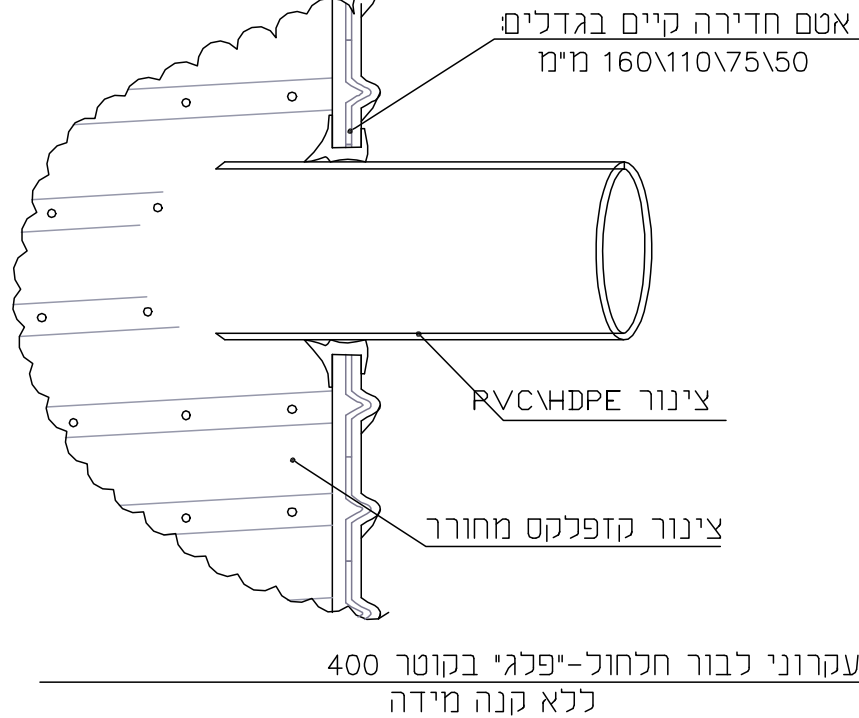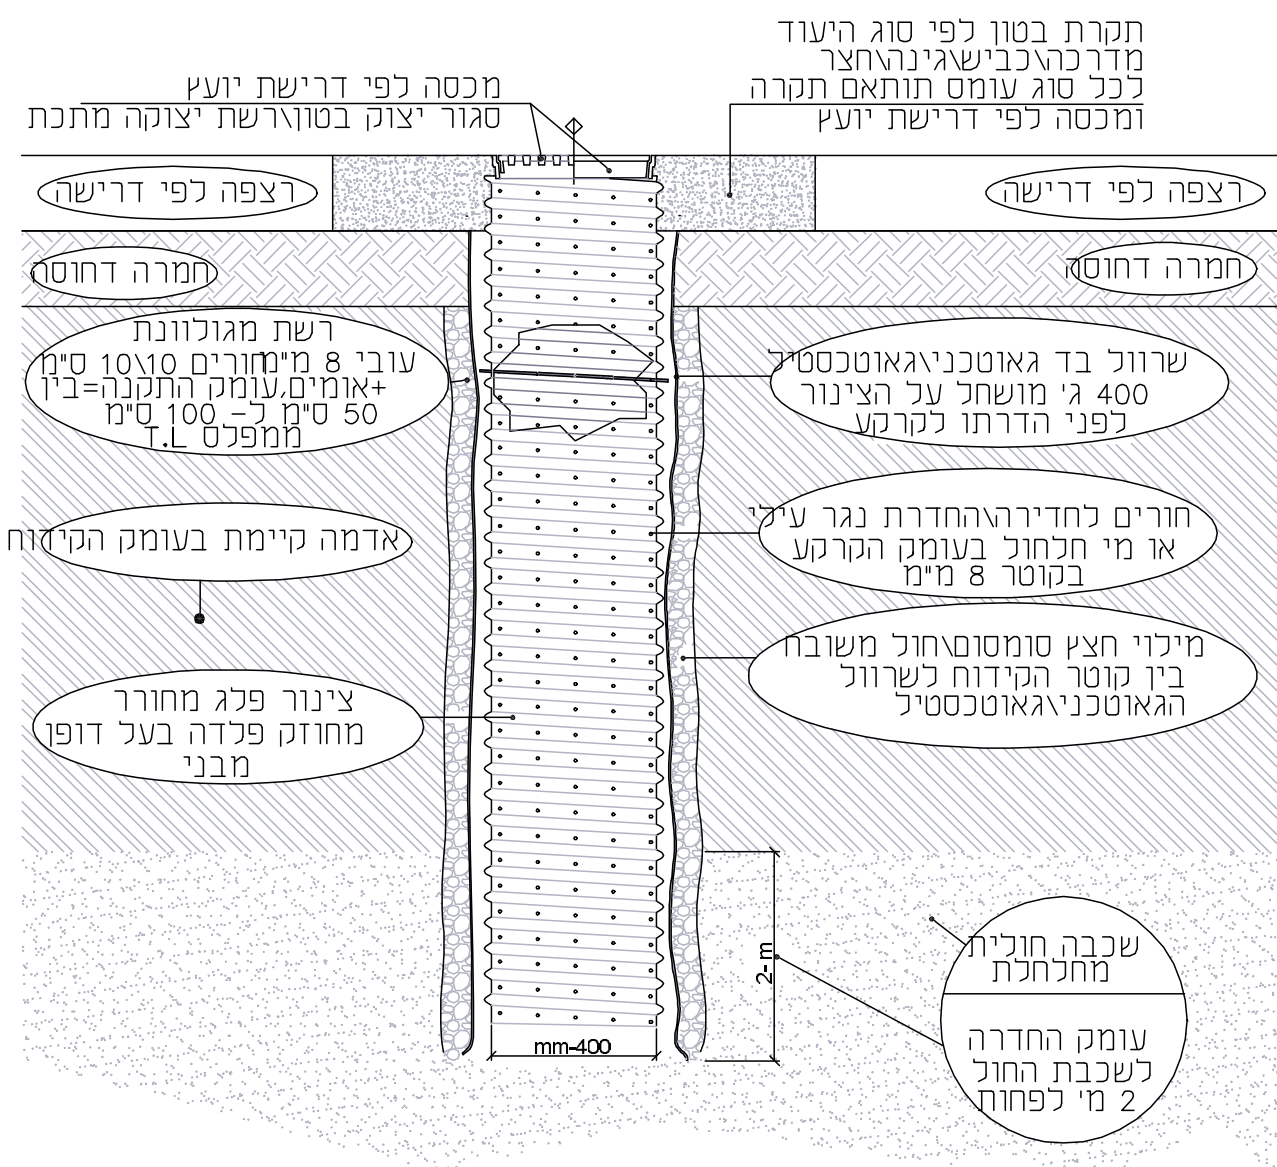

פרט - חתך בדשא סינטטי קנ"מ 1:10



שערים דו-כנפיים

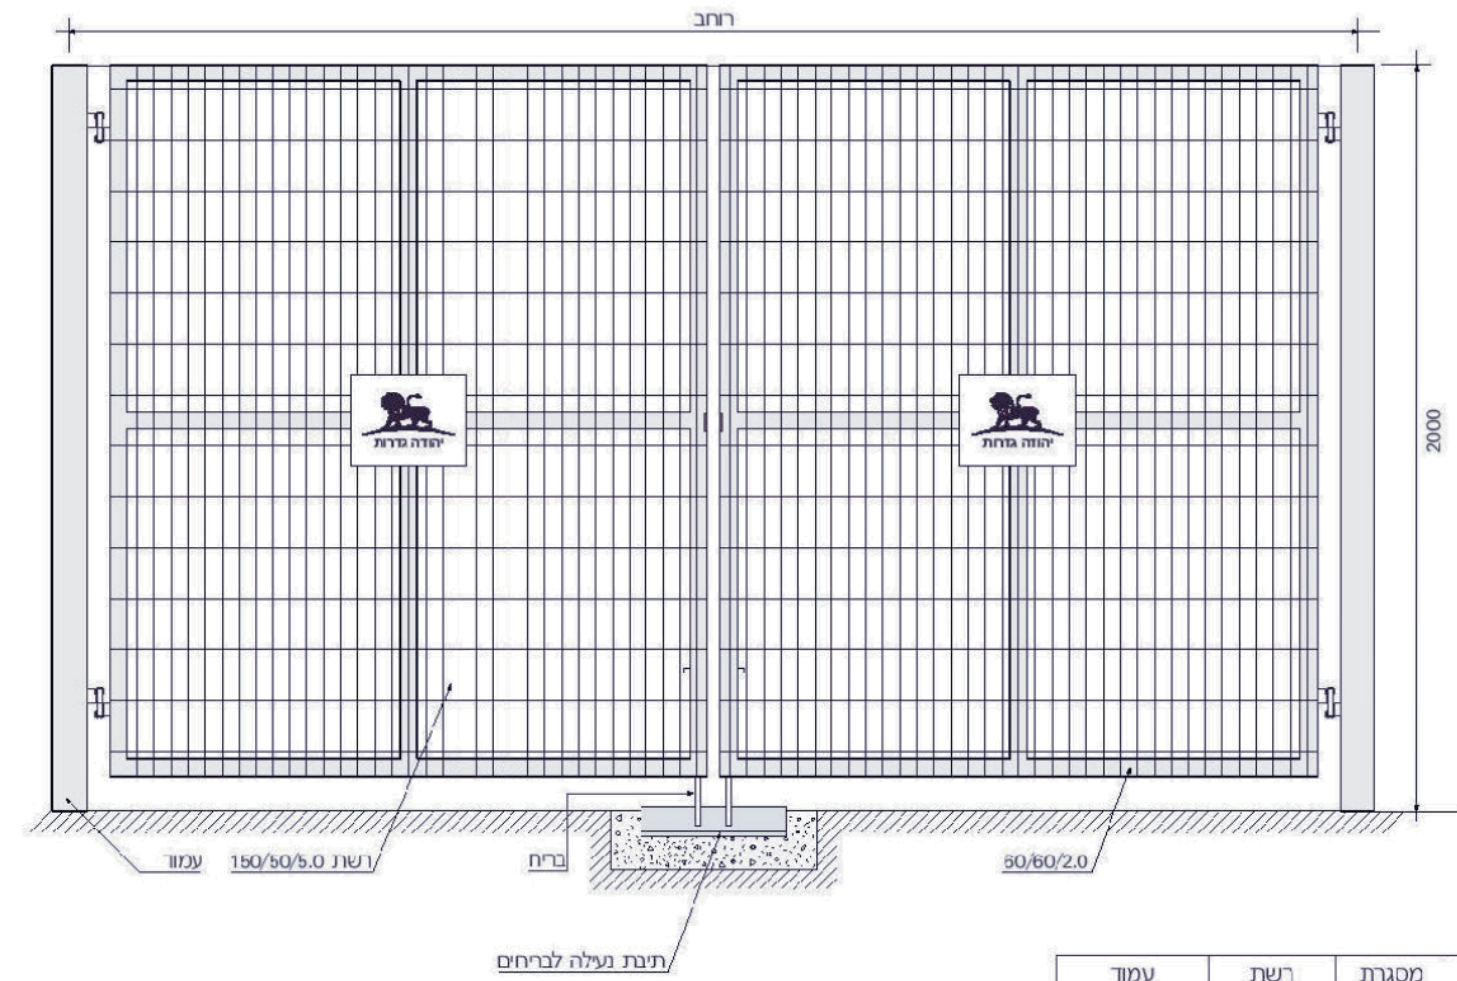


פרט שער דו כנפי ללא קנ"מ

רוחב	מסגרת	רשת	עמוד
2000-3000	60/60/2.0	150/50/5.0	80/80/2.85
3000-4000	60/60/2.0	150/50/5.0	100/100/3.25
4000-5000	60/60/2.0	150/50/5.0	120/120/4.00
5000-6000	60/60/2.0	150/50/5.0	150/150/4.00
6000-8000	60/60/2.0	150/50/5.0	150/150/4.00
8000	60/60/2.0	150/50/5.0	200/200/6.00

יחידות מידה: מ"מ. מידות גולם. יחידות מידה: מ"מ. מידות גולם.

יחידה גדרות בע"מ | אזור התעשייה הצפוני ת"ד 4117 אשדוד 77140 | טל' 08-8515777 | פקס' 08-8566506 | www.yfence.co.il

פרט גדר מגרש ללא קנ"מ

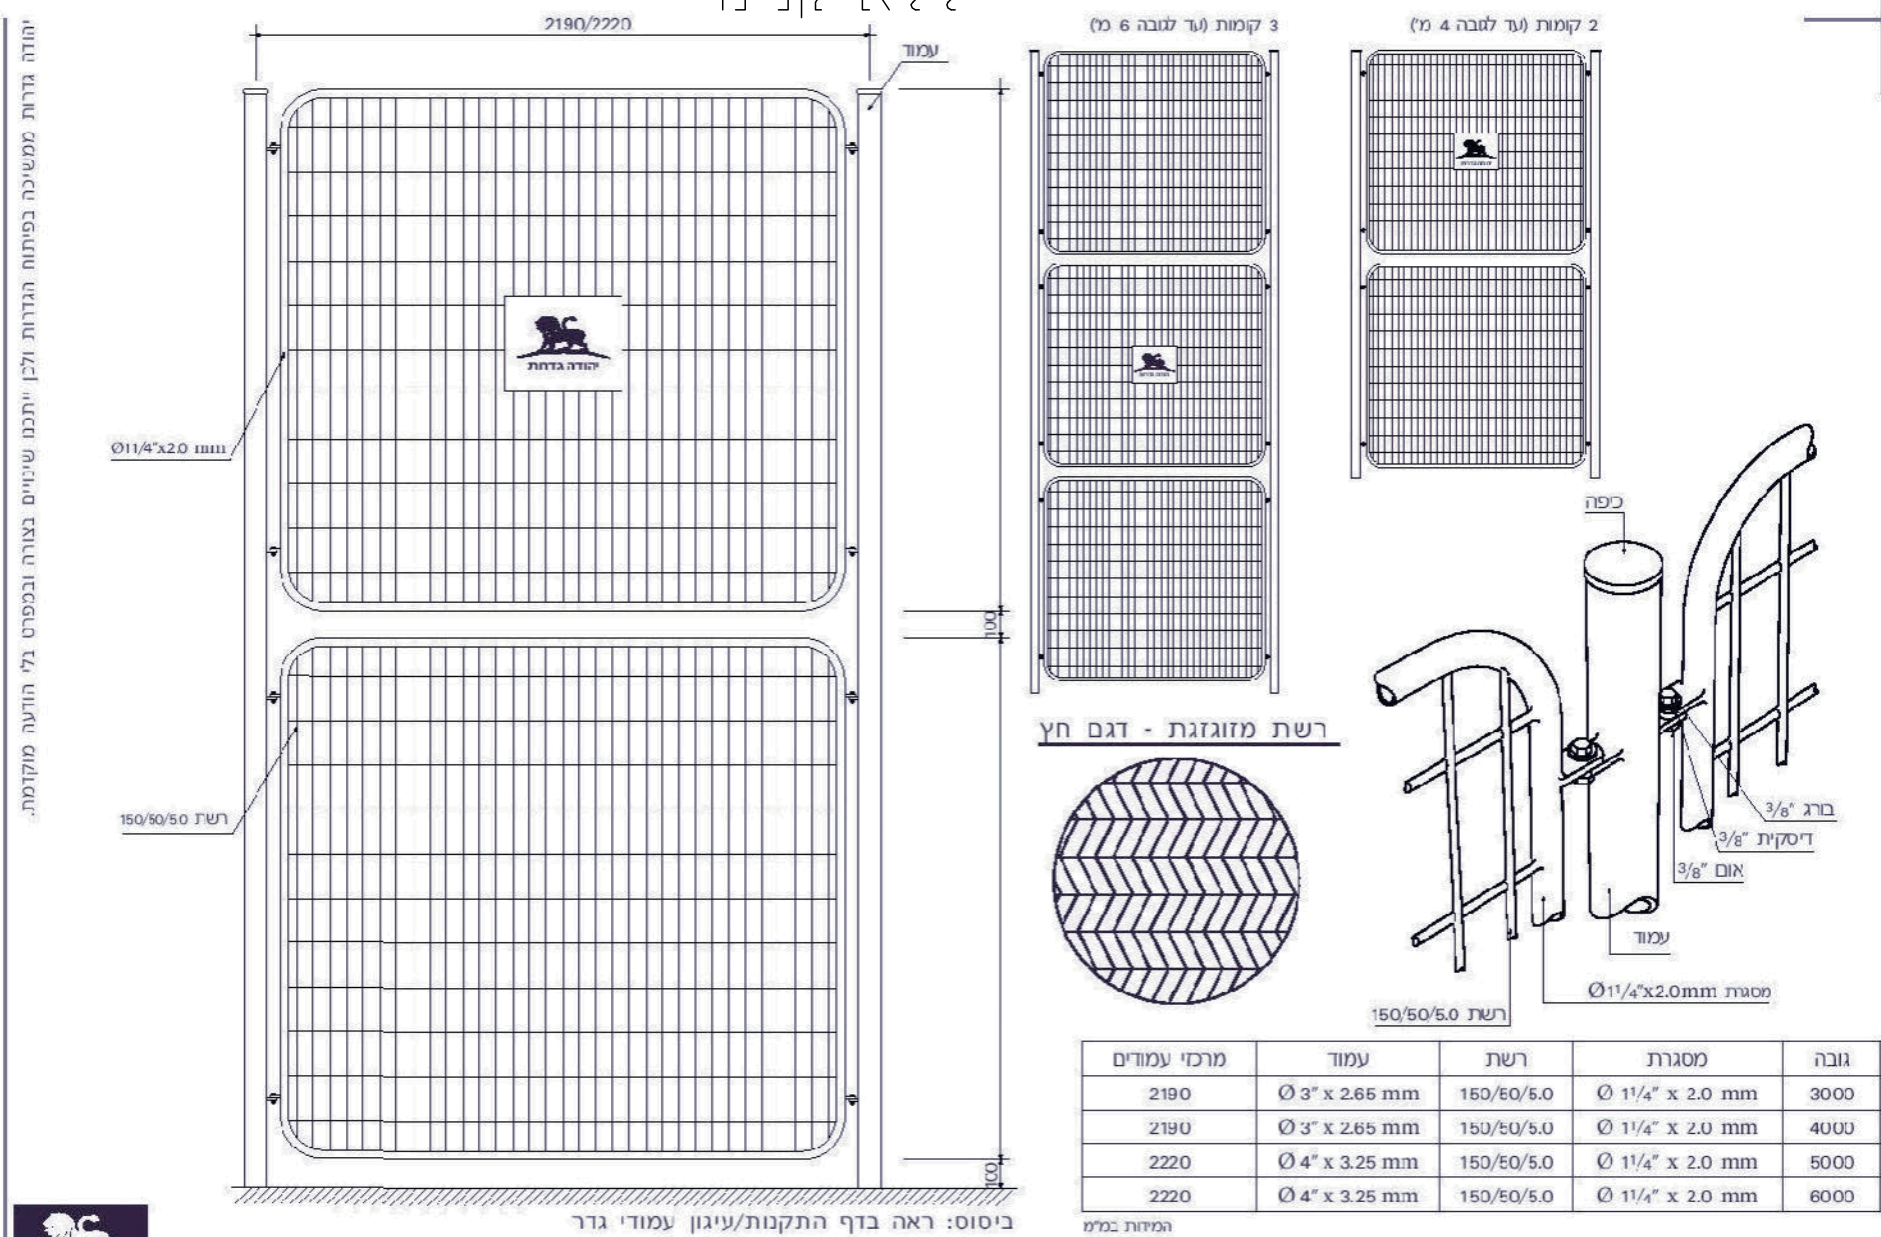


סביונית ספורט

גובה	מסגרת	רשת	עמוד	מרכזי עמודים
3000	100 x 2.0 x 1 1/4"	150/50/5.0	Ø 3" x 2.65 mm	2190
4000	100 x 2.0 x 1 1/4"	150/50/5.0	Ø 3" x 2.65 mm	2190
5000	100 x 2.0 x 1 1/4"	150/50/5.0	Ø 4" x 3.25 mm	2220
6000	100 x 2.0 x 1 1/4"	150/50/5.0	Ø 4" x 3.25 mm	2220

יחידה גדרות בע"מ | אזור התעשייה הצפוני ת"ד 4117 אשדוד 77140 | טל' 08-8515777 | פקס' 08-8566506 | www.yfence.co.il

פרט שער פשפש ללא קנ"מ

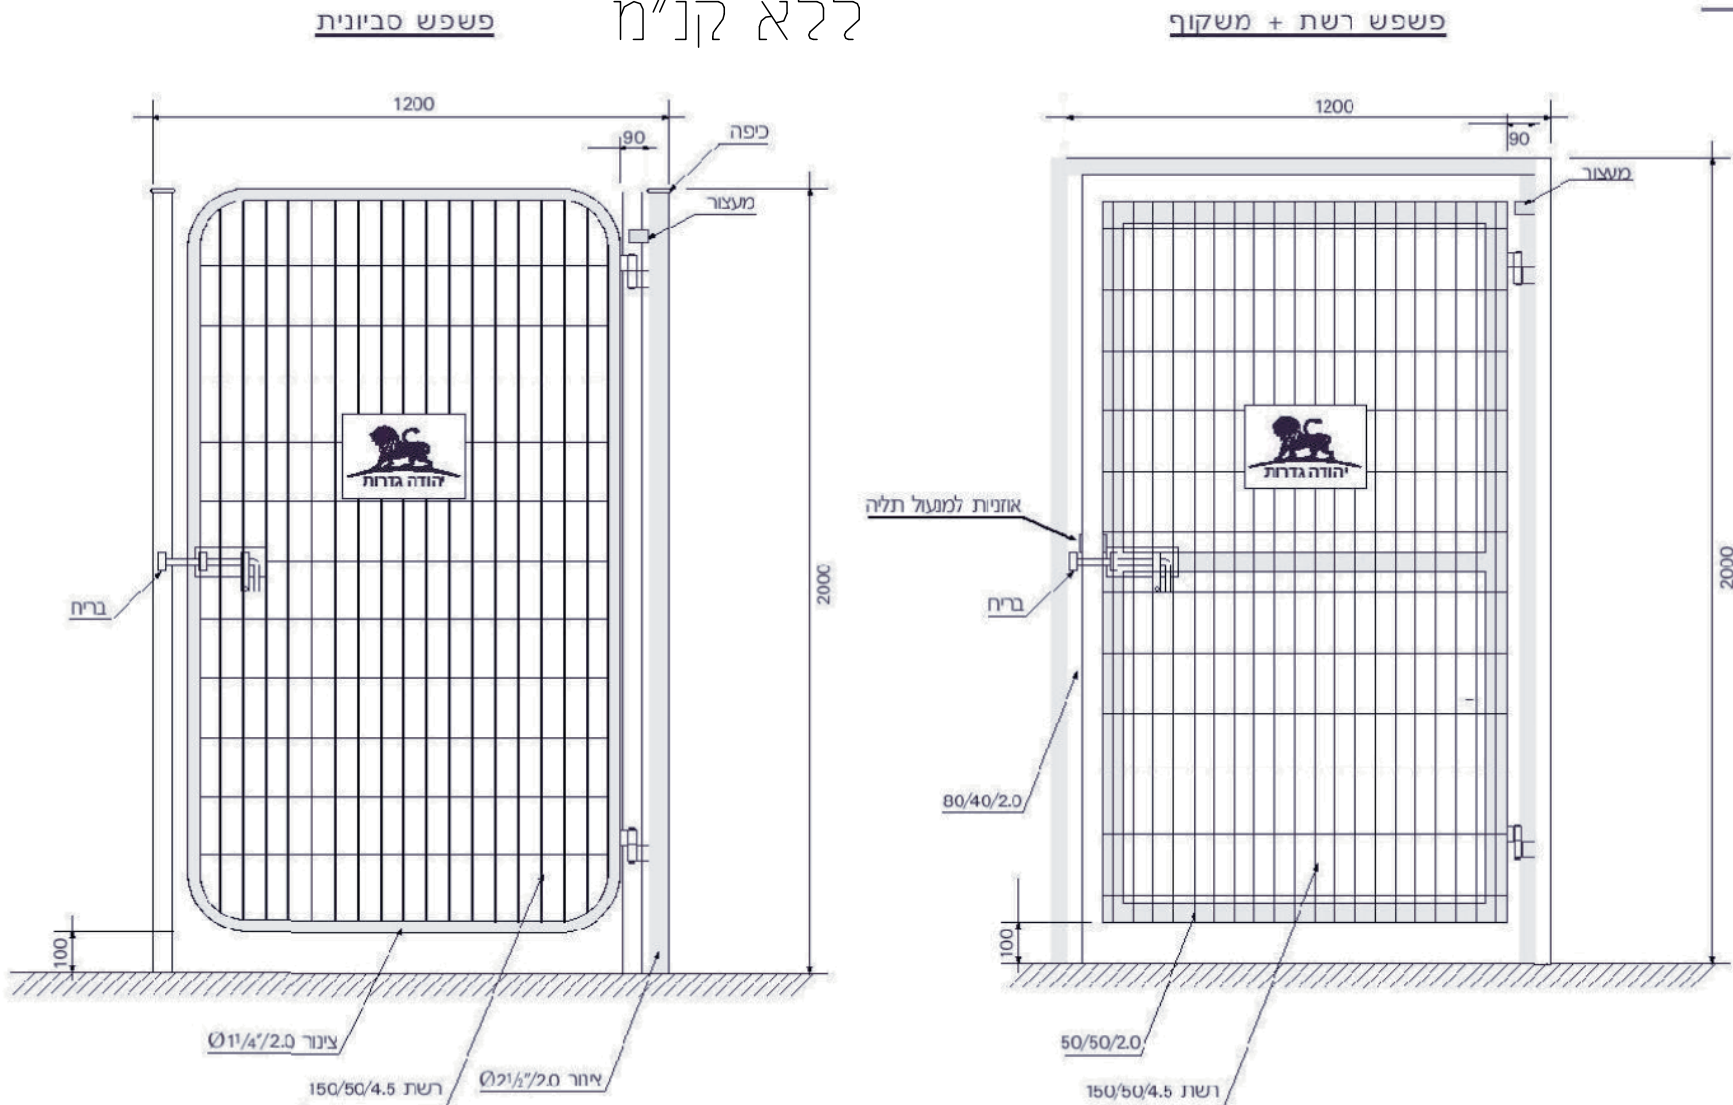

שערי פשפש



תאריך	מאות השנים
13.10.21	תכנית למכרז
לעיון	מ.א. אשכול
למכרז	שם הפרויקט
לביצוע	מגרש דשא סינטטי ישע
מס' גיליון	תוכן הגיליון
3	גיליון פרטים
תאריך	01.11.2020
קניין	ללא
שם קובץ	plan02.dwg
050-6547223	050-6547223

