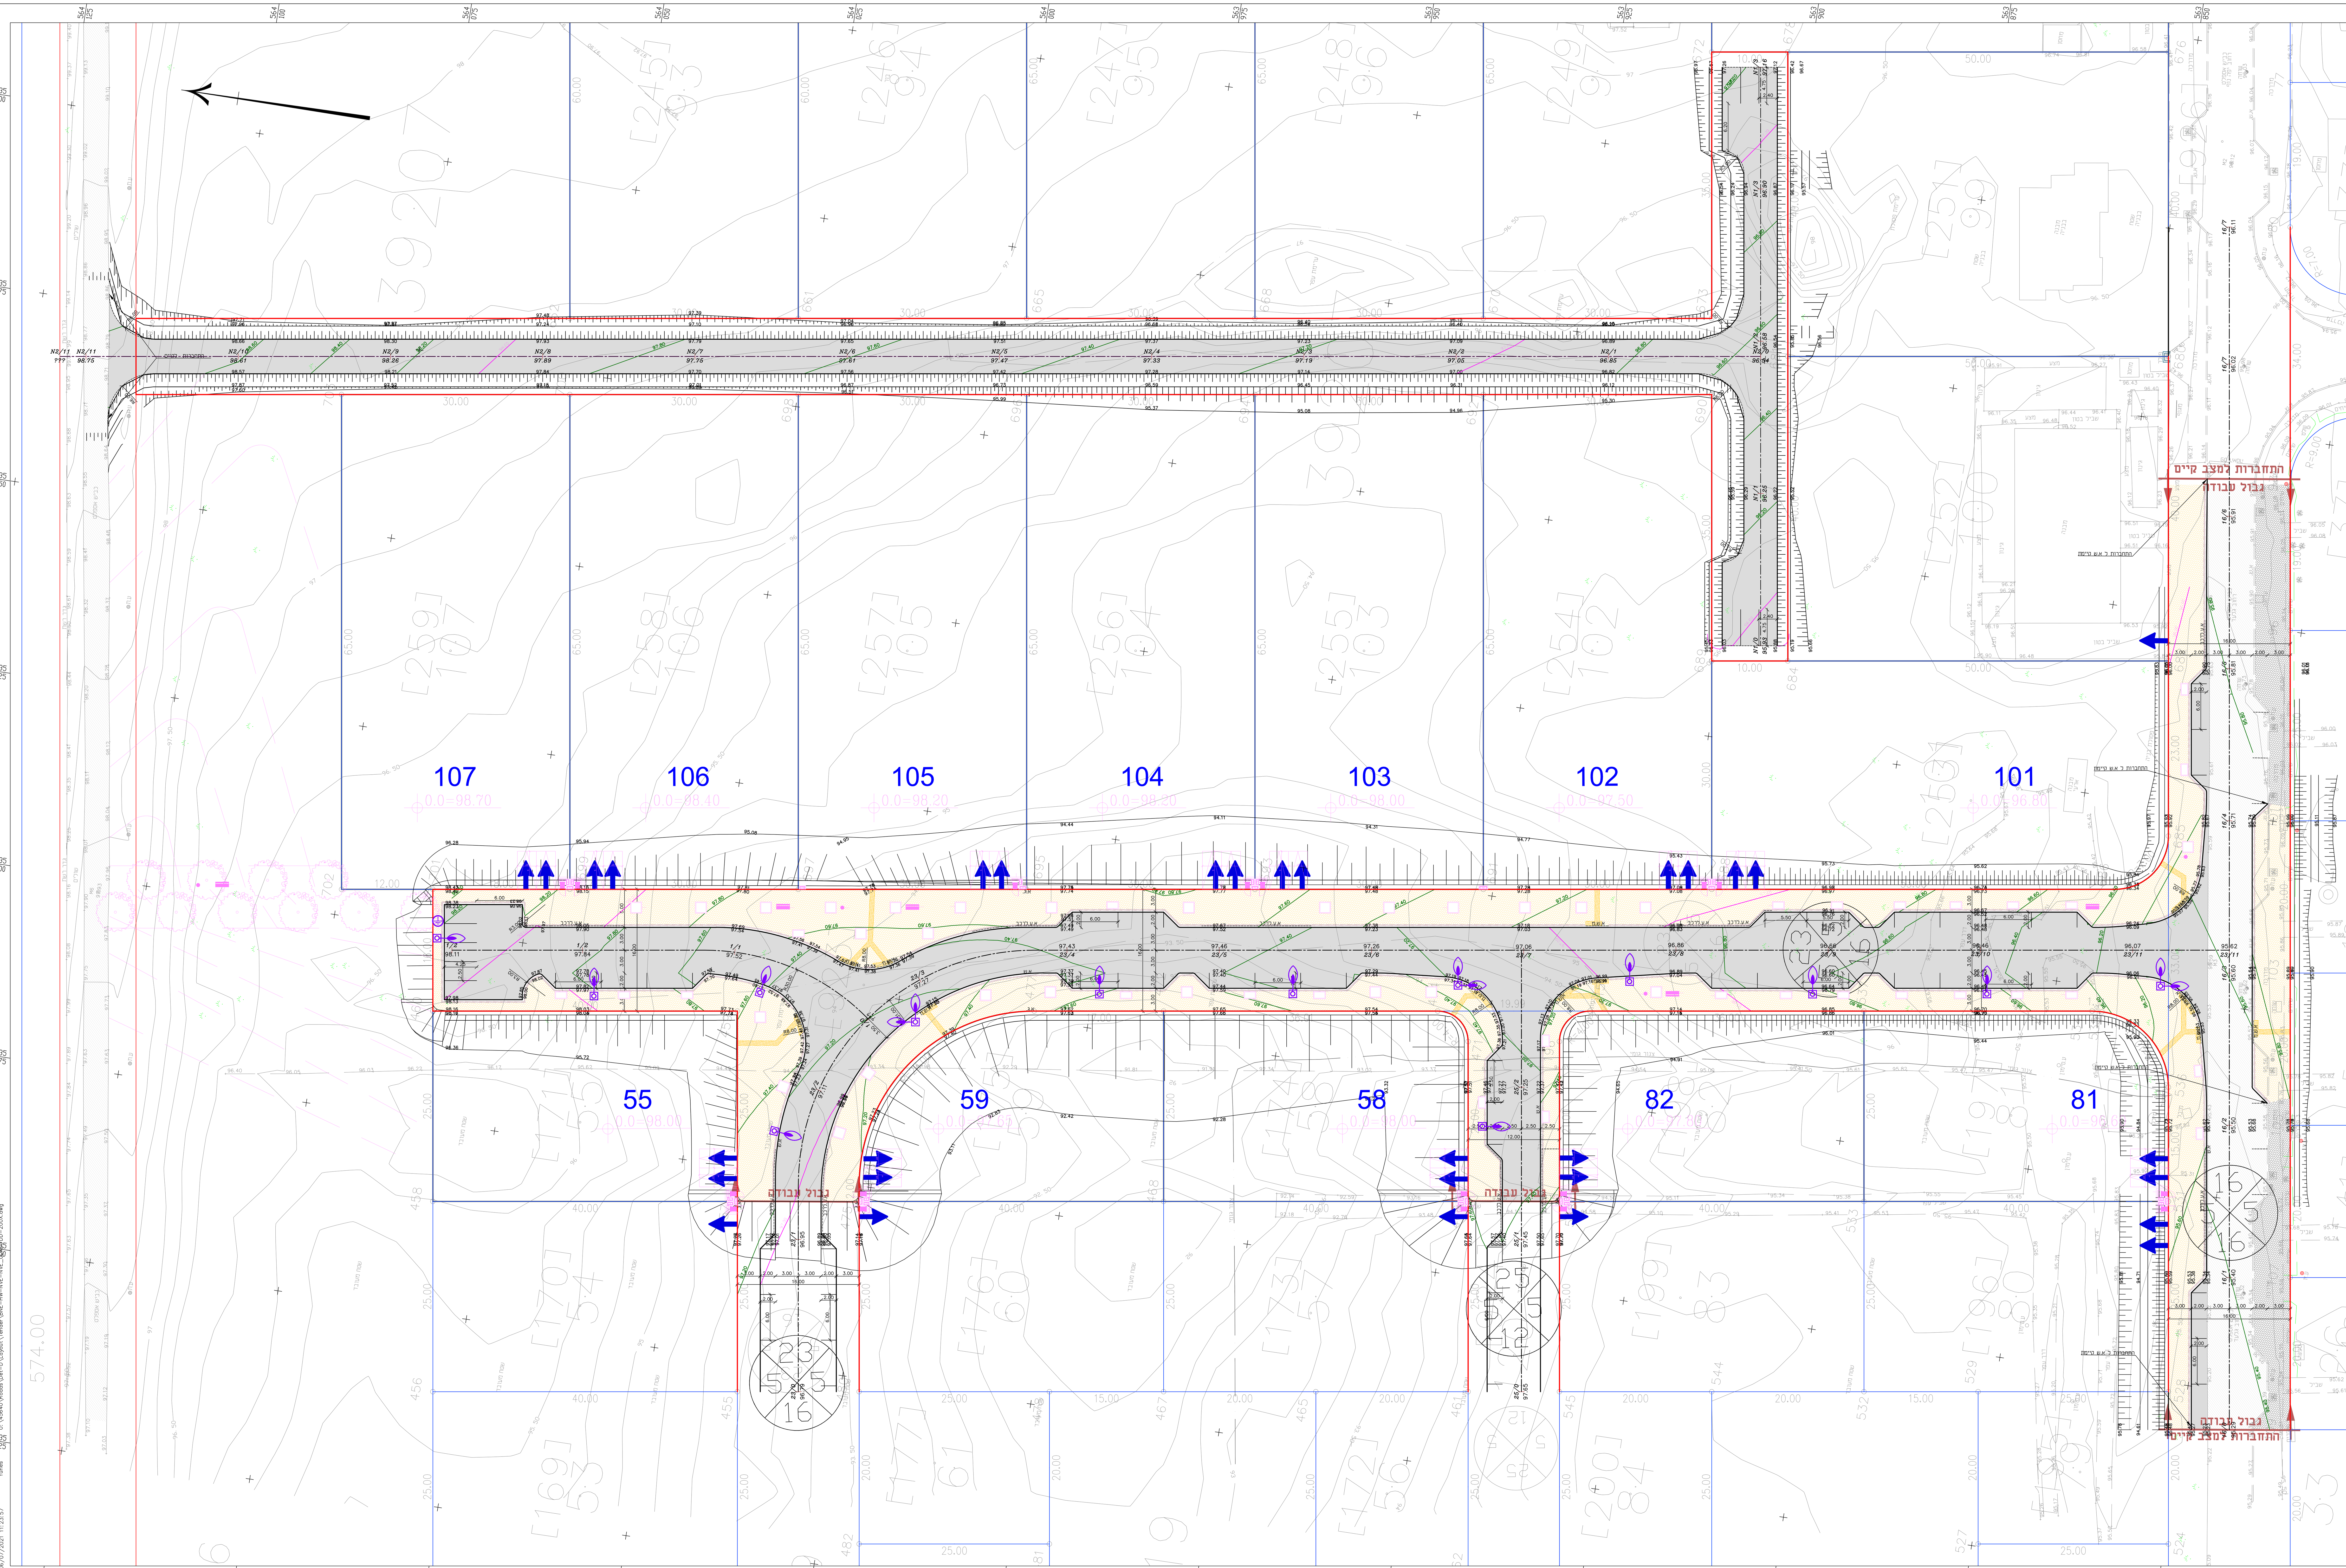

מהדורה	תאריך	תאור עדכון / אסמכתא / יוזם העדכון	אישר
03	24/06/21	הכנת תכנון למכרז	ב.נ.
02	16/06/21	עדכון מפרצים עפ"י הערות נוף	ב.נ.
01	11/04/21	עדכון קו אדום לפי 00 מגרשים בתב"ע	ב.נ.
00	09/02/21	הכנת תכנון מפורט	ב.נ.

כל הזכויות שמורות למשרד ב.נ. הנדסה, אין לשכפל מסמך זה, לעשות בו שימוש או להפיצו ללא אישור בכתב.

על המבצע לבדוק את כל המידות ולהודיע למתכנן על כל טעות או אי התאמה. אין לקבוע מידות ע"י מדידה בשרטוטים.

משרד הבינוי והשיכון

ב.נ. הנדסה
תחבורה תנועה וכבישים
ת.ד. 7619 טייבה (המשולש) 40400
נייד: 050-5528271
פקס: 153-50-5528271
דוא"ל: Office@bn-eng.com

תרשים סביבה (ללא קנ"מ):

מפתח גיליונות

פרוייקט:

נווה
הרחבת 24 יח"ד

שם התכנית:

תכנית תנוחה

שלב תכנון	ראשוני (SD)	מוקדם (PD)	מפורט (DD) ●
מטרה	לעיון (FI)	לאישור (FA)	למכרז (FT) ● / לביצוע (FC)

מהדורה	תאריך	תכנון	שרטט	אישר
03	24/06/21	יונס מ.	יונס מ.	בשאר נ.
00	09/02/21	יונס מ.	יונס מ.	בשאר נ.

מס' פרוייקט: 45640 קנ"מ: 1:250

שם קובץ הגיליונות: SHEET FILE NAME: BNE-HW-NVE-NVE_GLAD-DD-200X.dwg
שם קובץ הדפסה: PLOT FILE NAME: BNE-HW-NVE-NVE_GLAD-DD-2001-03.plt

מהדורה גיליון שלב פרוייקט אלמנט/שם המאפיין מקום תחום מתכנן
BNE-HW-NVE-NVE_GLAD-DD-2001-03

U:\45640\Roads\Det-D\Layout\Tender\BNE-HW-NVE-NVE_GLAD-DD-200X.dwg
Yunes 06/07/2021 11:23:57