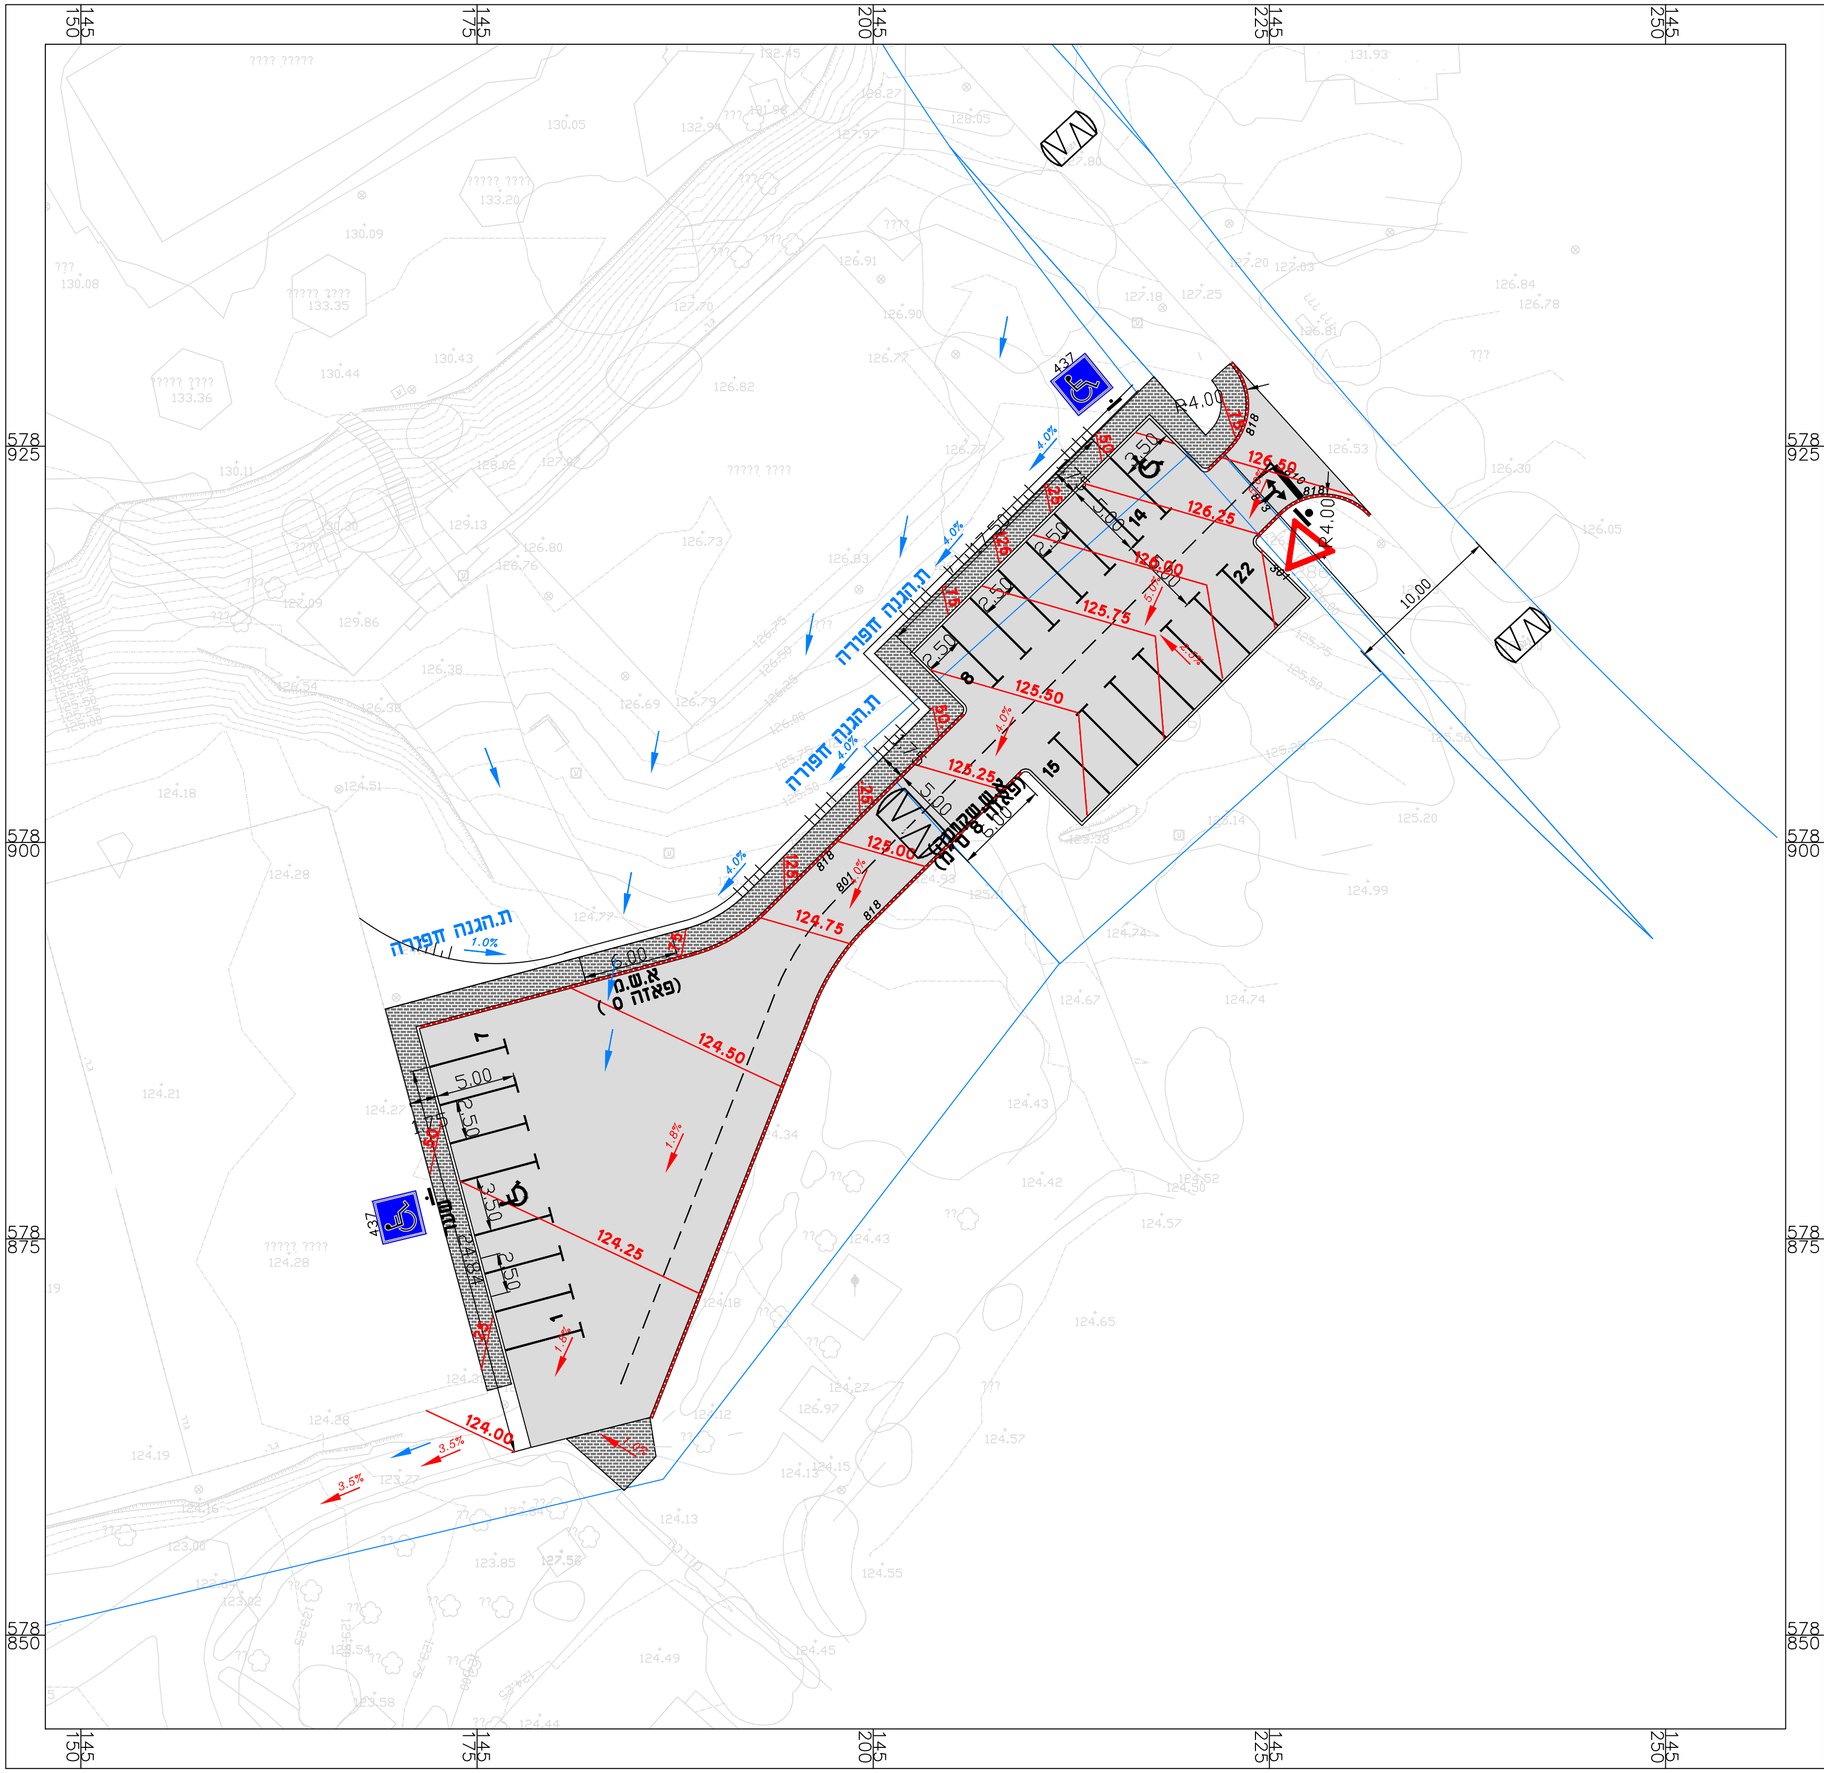

חתך טיפוסי לרוחב כביש
גישה למגרש מגרש מגיס

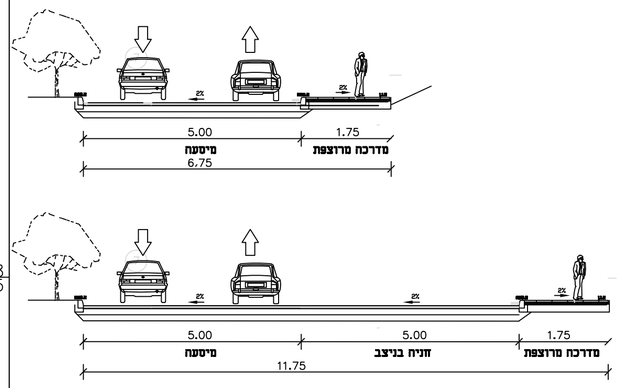

מקרא-כבישים ותנועה:

- אבן שפה מתוכנת
- קו גובה מתוכנן
- מיסעת אספלט
- מדרכה מרוצפת

רוזטה

- מספר הדרך
- קווי בנין
- רוחב הדרך

- צבע על גבי מיסעה

פרט פס האטה

מ.חציה מרוצף

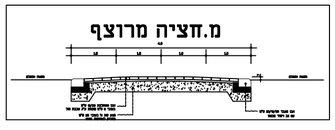

מס'	תאריך	תפוצה	כמות
1.	11.10.21	אסף בבלי,אמיר שצקי,אבי	1

מס'	תאריך	עדכון	אחראי
1.	11.10.21	לאישור	שגיא

☐ לעיון ☒ לאישור ☐ למכרז ☐ לביצוע

המזמין:	קיבוץ מגן
שם הפרוייקט:	כביש גישה וחניון למגרש מגיס
הנושא:	תנוחה וגבהים

שגיא	לאוניד	שגיא	11.10.21
תכנן	שרטט	ביקר	תאריך
125-1	תנוחה וגבהים		1:250
מס' תכנית	שם קובץ		קנ"מ

שגיא-מהנדסים

תכנון ופיקוח כבישים ותנועה
חיים חוז 3/11
טלפון: 052-3469754
Mail: sagi.erlich@gmail.com