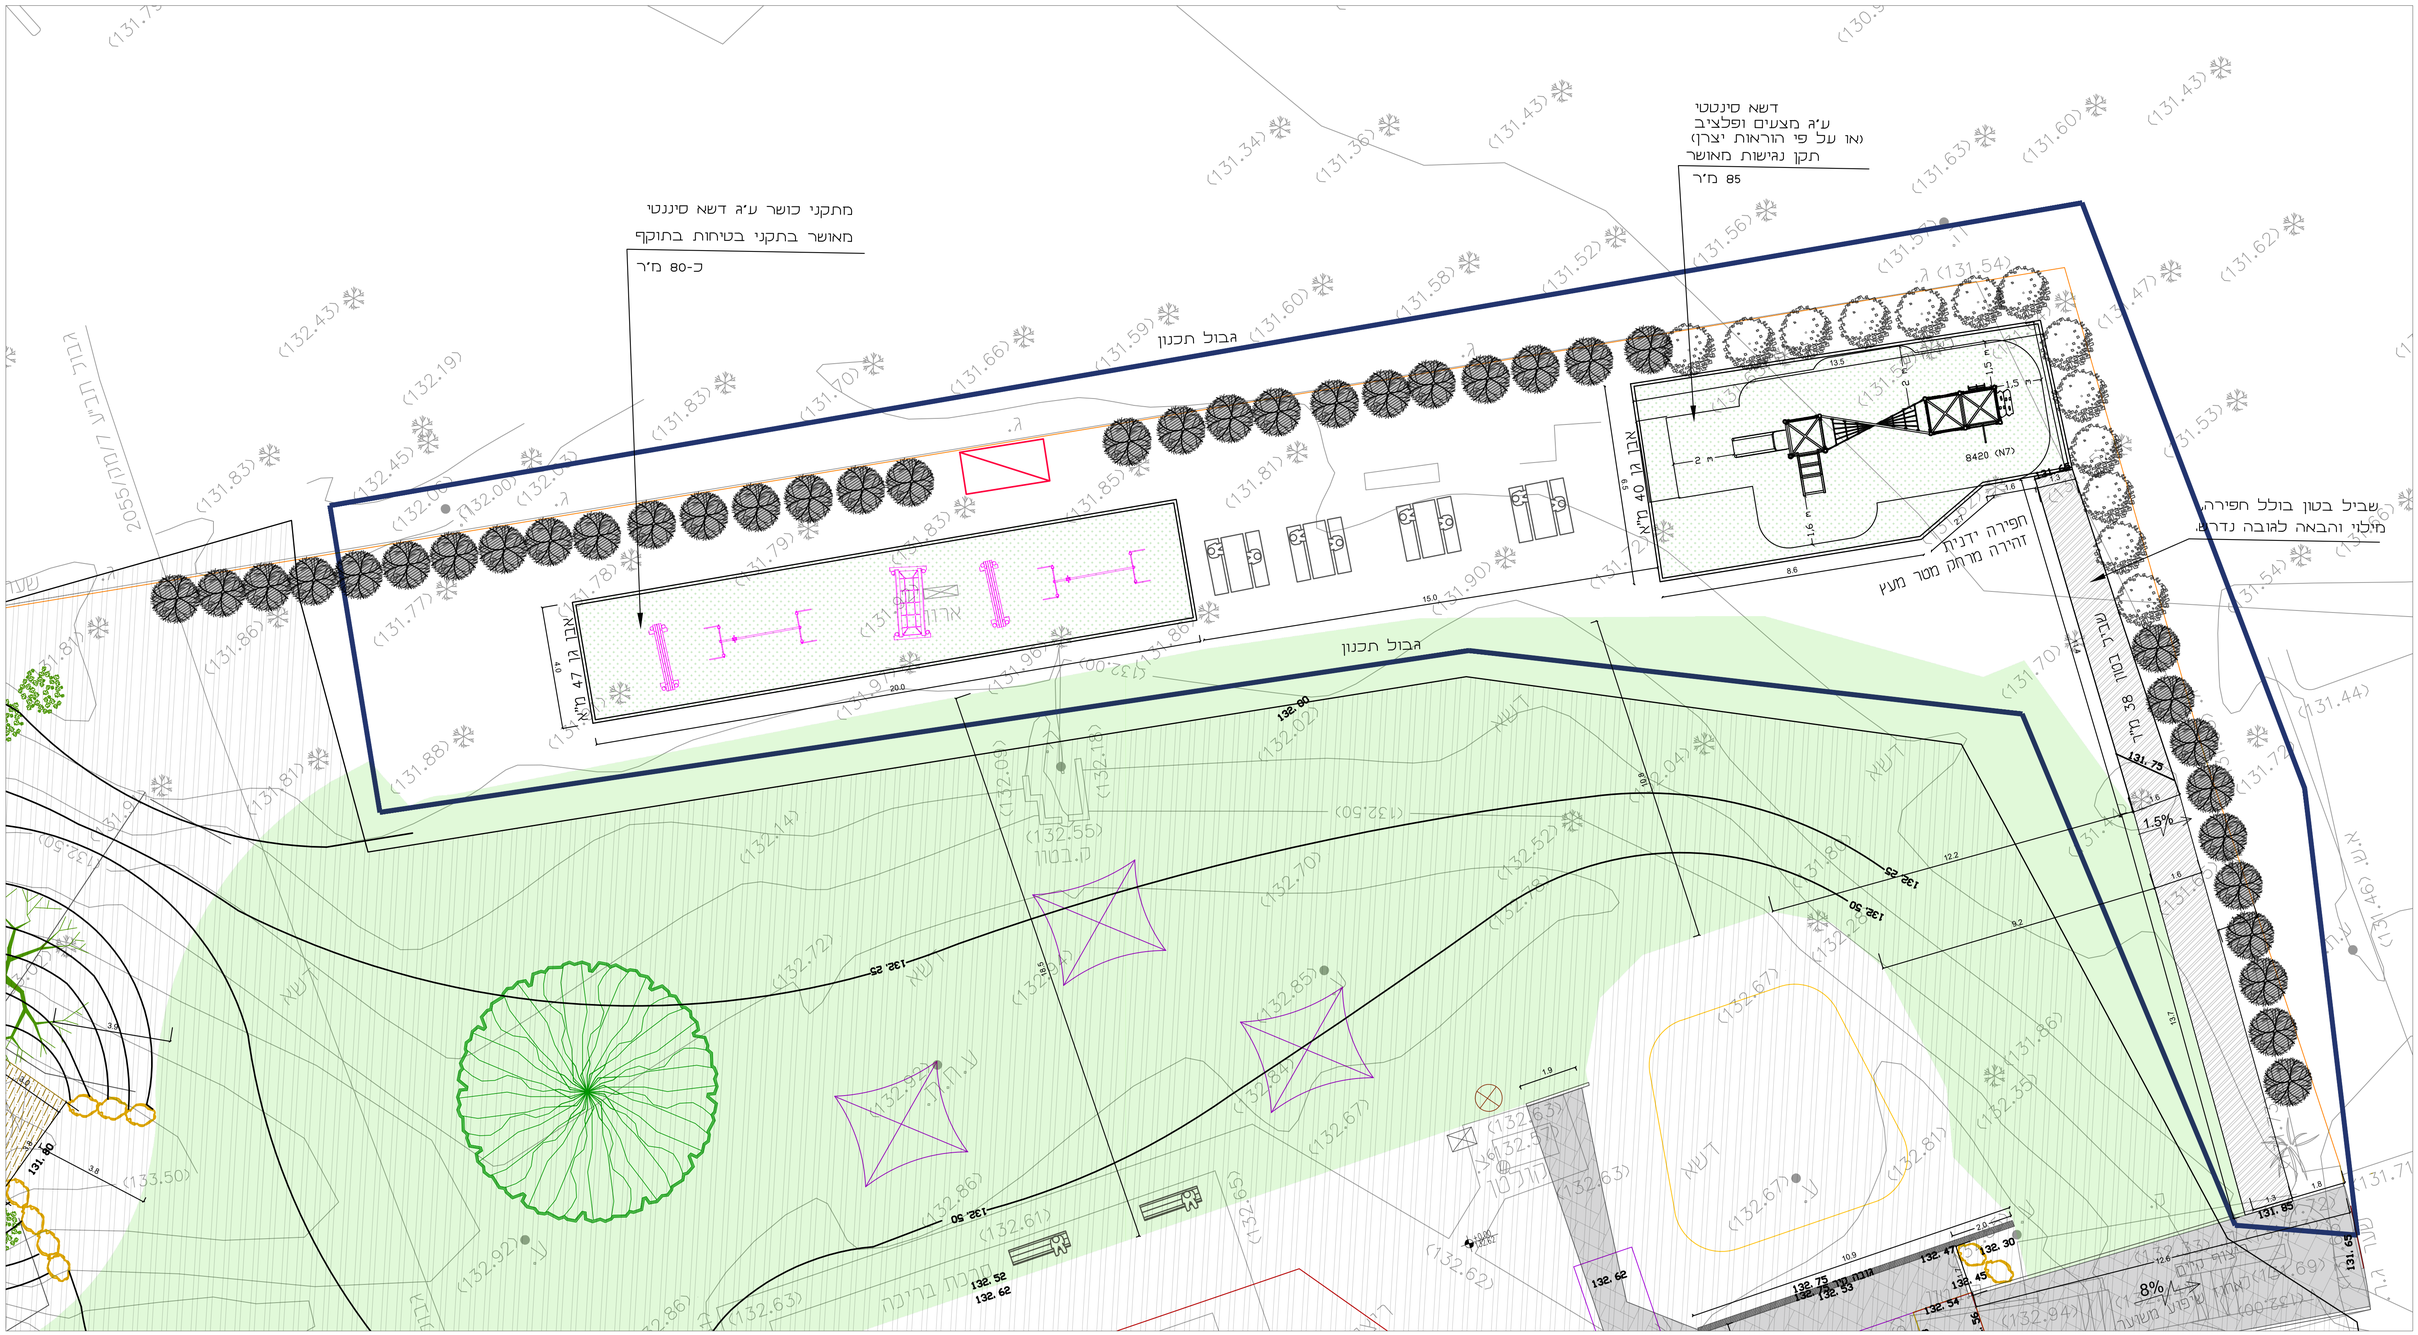

מקרא	
סימון	תיאור
	גבול תכנון
132.50	קו גובה מתוכנן בריצופים
132.50	קו גובה מתוכנן בקרקע גנית
2.5%	כיוון זרימת מים ואחוז שיפוע
	שביל בטון
	דשט סינטטי תקני למשחק, ע"ג בטון

עדכונים

כמויות והערות:

שביל בטון רמת חיכוך R12
40 מ"ר

דשא סינטטי על מצע פלציב
165 מ"ר

מצע מהודק בעובי 20 ס"מ
200 מ"ר

אבן גן
87 מ"א

שם הפרוייקט:	מתקני משחק וכושר **בריכת גבולות**
שם הגיליון:	תכנית עבודות פיתוח
שם הקובץ:	general plan.dwg
קנה מידה:	1:100
מס' גיליון:	2.1
תאריך מסירה:	15.05.2022
הנדסאית נוף גילי ארנולדס	054-2280275

תכנית לביצוע