


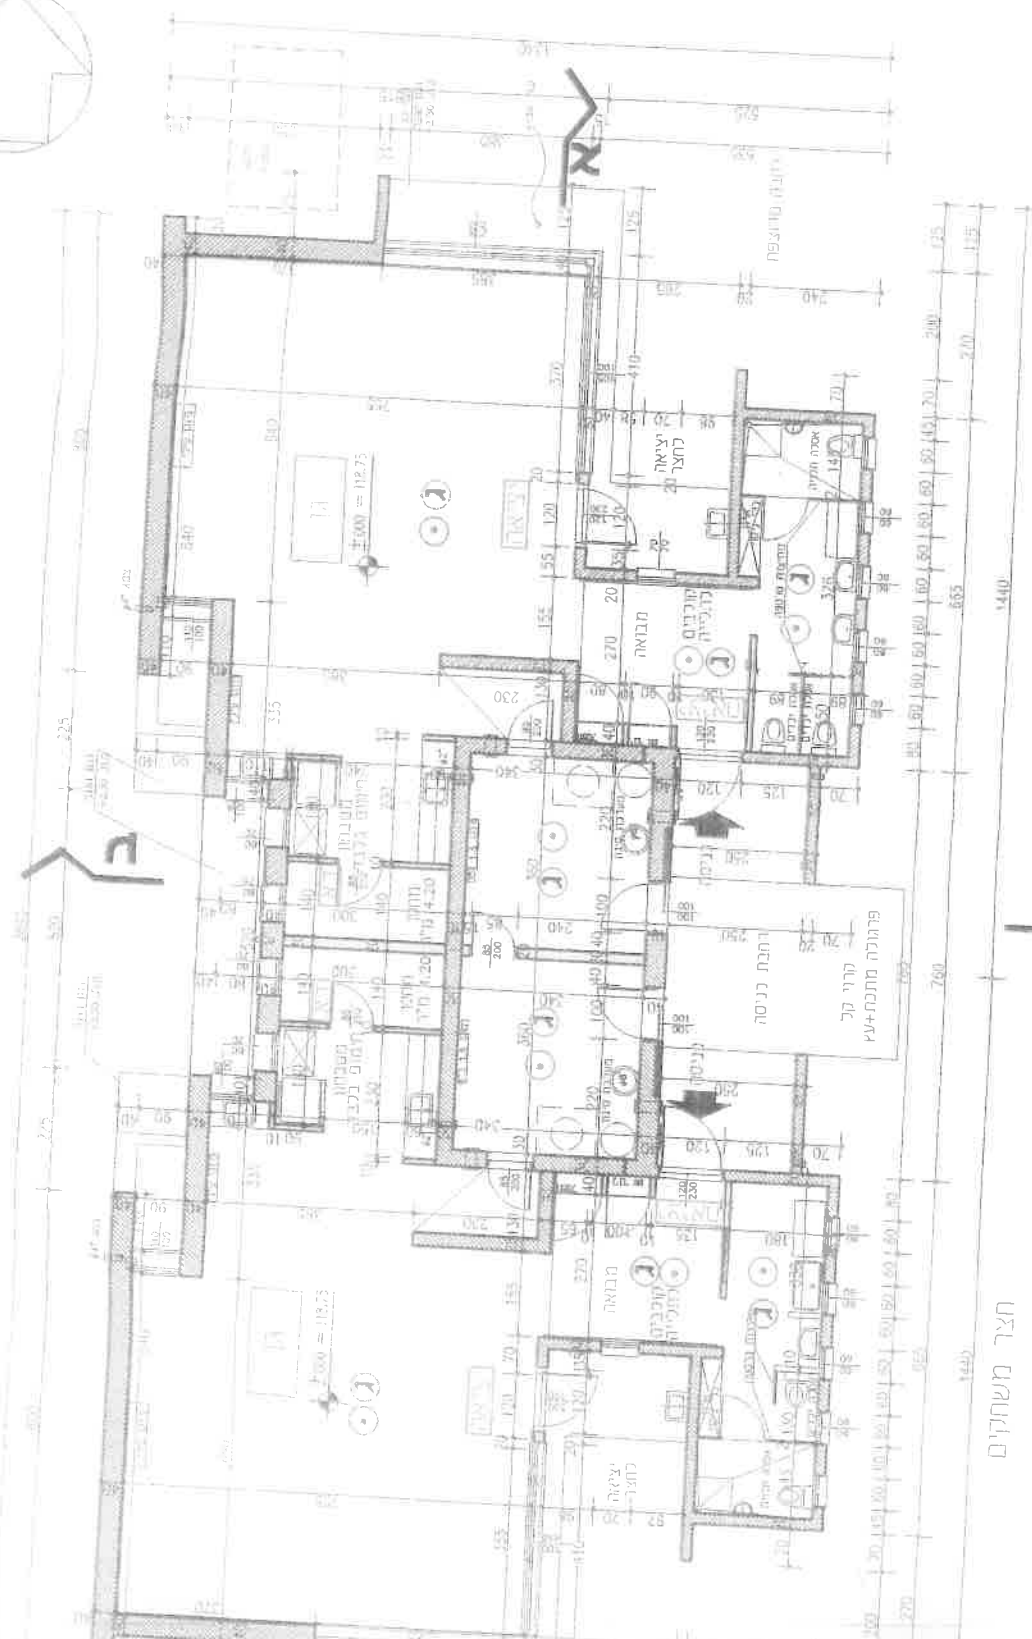

חצר משחקים

חצר משחקים

תוכנית ק. קרקע קנ"ח 1:100