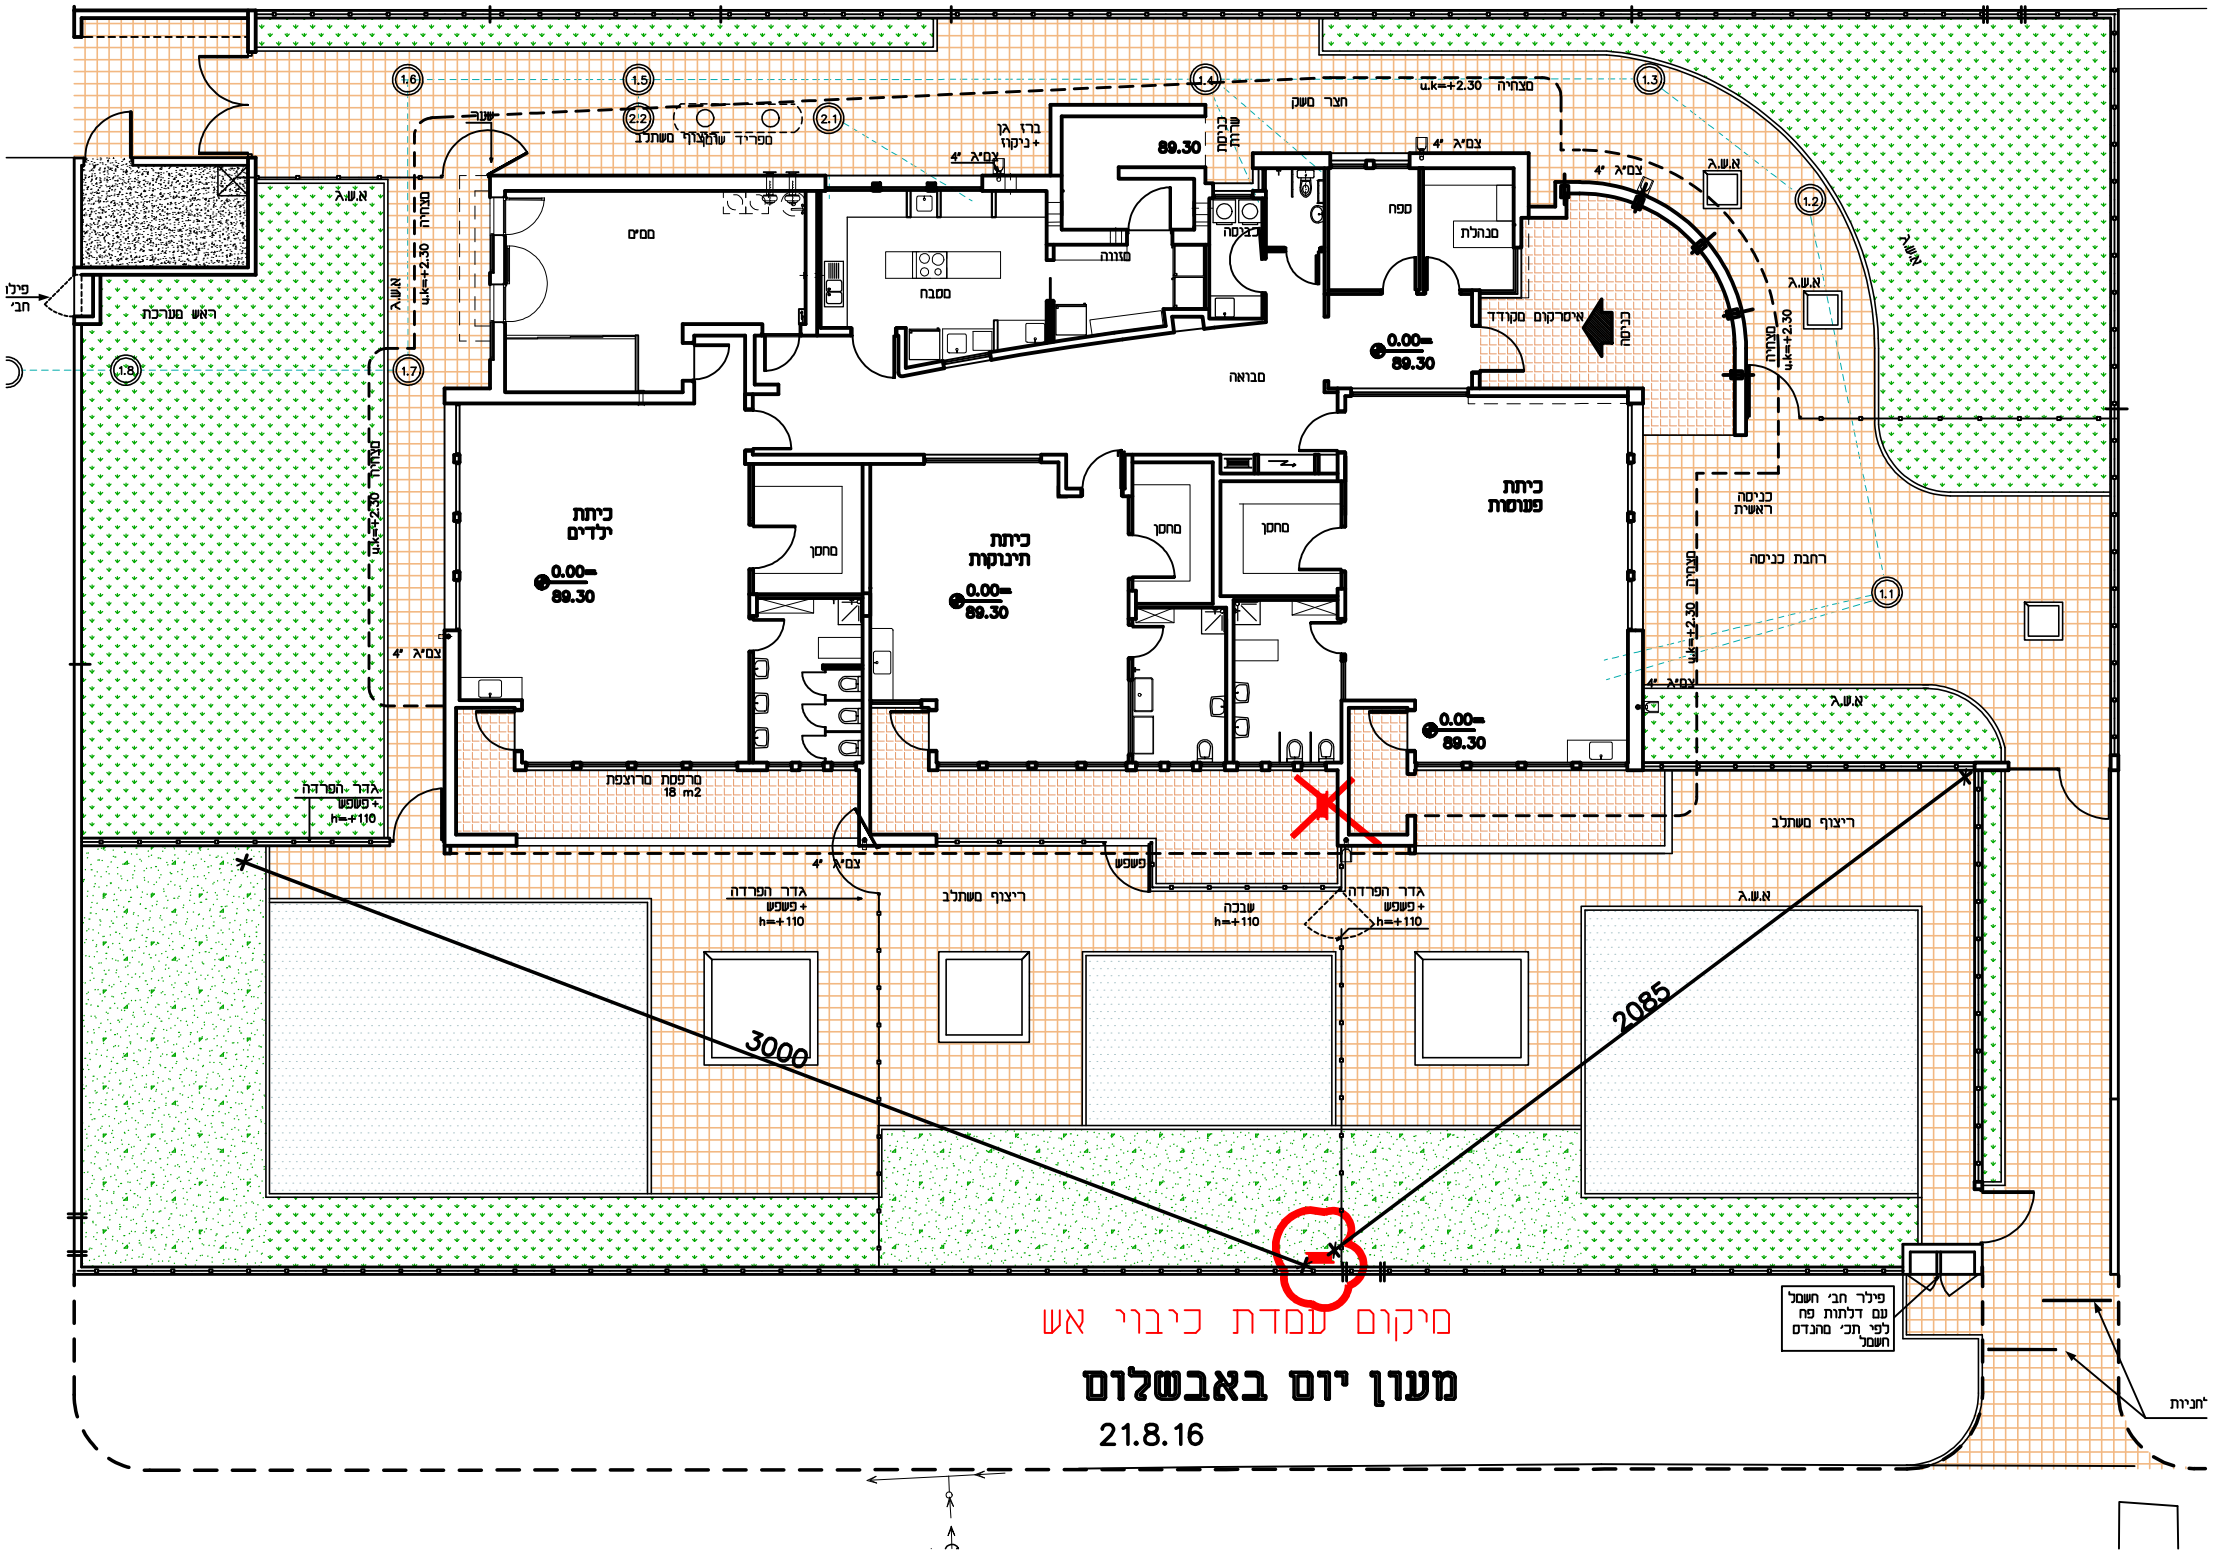
מיקום עמדת כיבוי אש
מעון יום באבשלום
21.8.16
כיתת ילדים
כיתת תינוקות
כיתת פעוטות
מטבח
מסדרון
מחסן
מבואה
איסרקום מקודד
כניסה ראשית
רחבת כניסה
ריצוף משתלב
מרפסת מרוצפת
18 m2
ראש מערכת
פילר חב'
3000
2085
u.k=+2.30
89.30
0.00=
h=+110