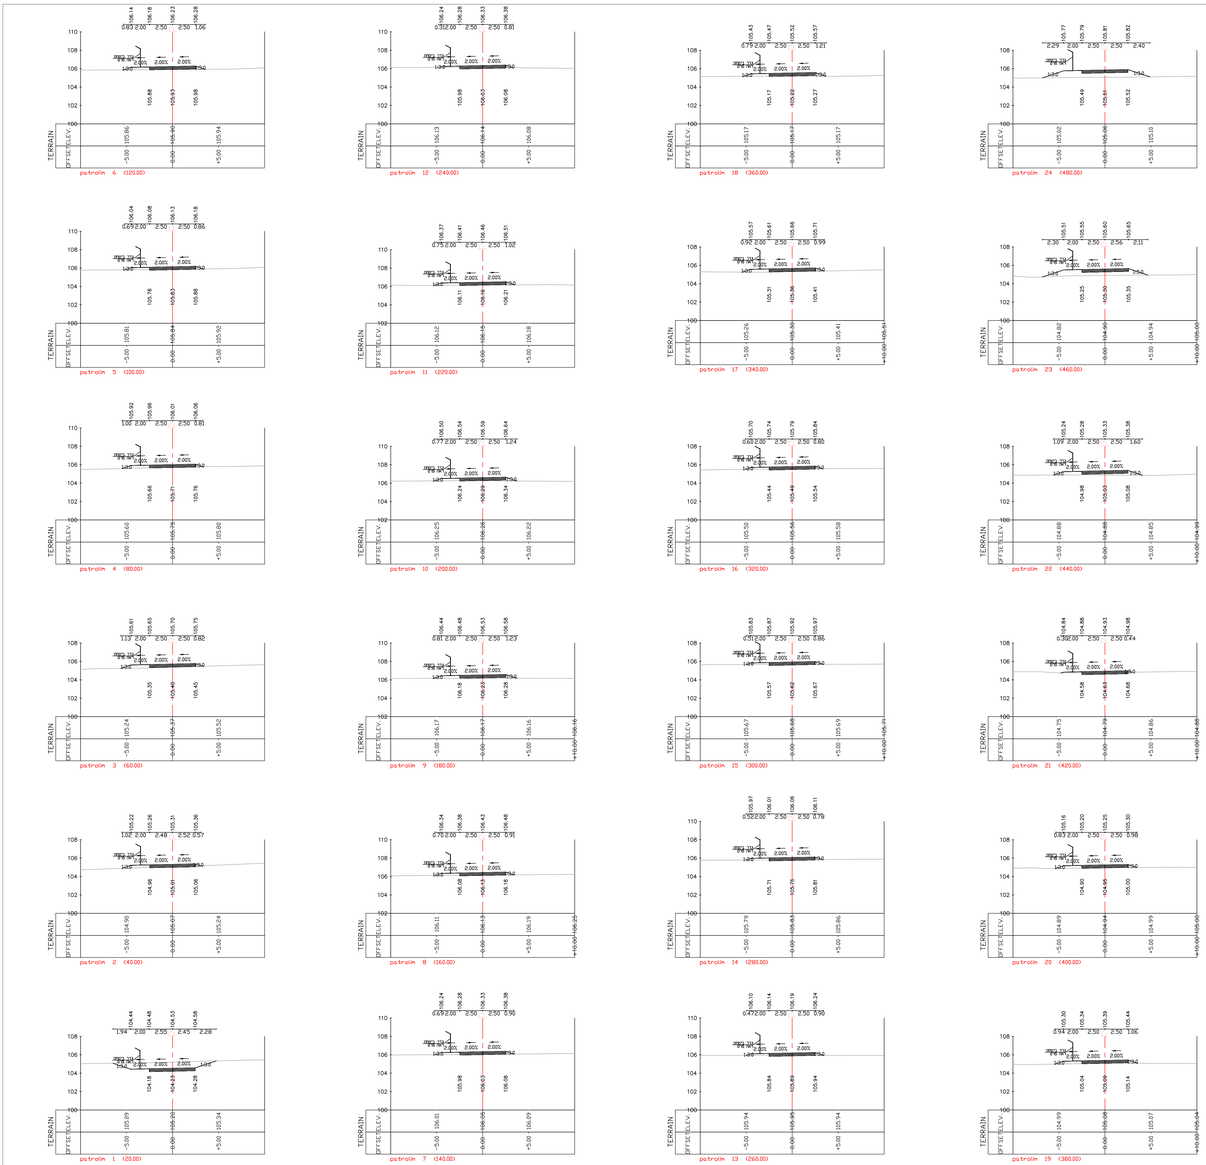

חתכים לרוחב דרך הביטחון
קנ"מ 1:200

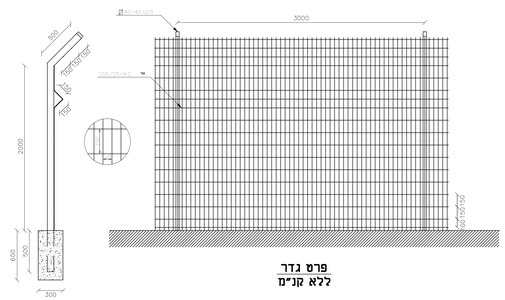

פרט גדר
ללא קנ"מ

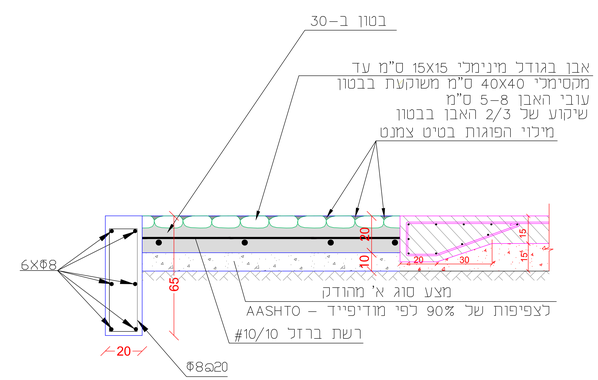

פרט ריפ ראפ, חגורת בטון והתחברות למעביר מים אירי
קנ"מ 1:10

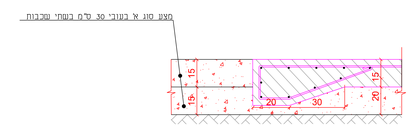

פרט דרך מצעים, מעביר מים אירי והתחברות בניהם
קנ"מ 1:10

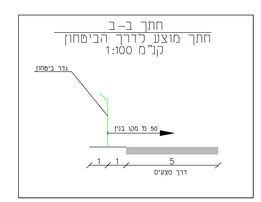

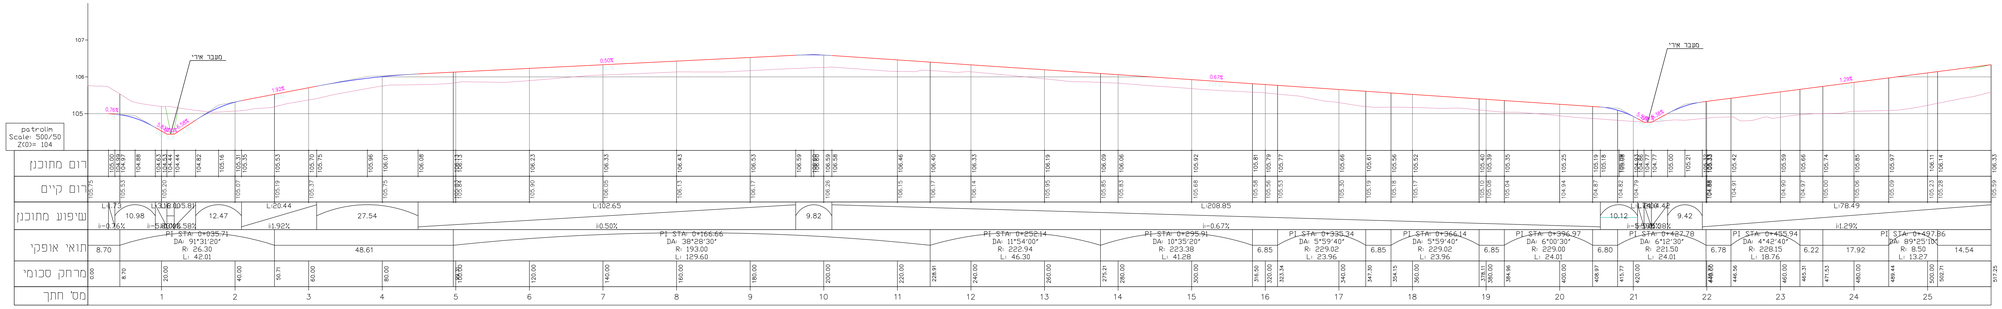

חתך לאורך דרך הביטחון
קנ"מ 1:50/500

מס' העדכון מהדורה	תאור העדכון	תאריך
1		

הוכנס אחיד לסדות ההתאמה בסמס
אין לחדור בקנה מידה מתוך המסמך
בכל סתירה בין א' התאמה בתכנית ובמידות על הסכנון
המדה לפסק

מהות התכנית:

תכנון ארעי ○ **תכנון מפורט** ●
תכנון מוקדם ○

○ רעיון	○ סקיצה	● לאישור	○ לביצוע
תאריך:	תאריך:	תאריך: 28.09.22	תאריך:

CHECHIK CIVIL Engineering
הנדסת כבישים ותנועה
chechik@012.net.il
הכנאים 6, רמת גן
מקצוע: 03-6749982 פקס: 03-6779661

פרויקט: **הרחבת רח' מגן מקבוצת הרצליה דרך הביטחון**

שם התכנית: **חתכים ופרטים**

שלב עדיפות	יחידה	מס' תבנית	מס' מהדורה
0	1	4	6	0	7	1	0	2

הכנו עבור: **קיבוץ גיר עוז**

עורכים מאפיינים	חנון ושרטטו:	בדר:	אישור:
שם:	אלמר	יעקב	יוצאים
תאריך: 31.10.21	31.10.21	31.10.21	
סרטן תכנית:	מהדורה	קנה מידה:	
	0	3	כמפורט

Z:\Yigal\גיר עוז\גיר עוז-02.dwg