

תאריך	הפצה
12.03.2024	למכרז
12.03.2024	מועצה אזורית אשכול
12.03.2024	דואל רחבי
12.03.2024	ניחול ופיקוח
12.03.2024	יצחק קאדורס
12.03.2024	אסף יפת
12.03.2024	עוזי מור
12.03.2024	אבי גל
12.03.2024	ש"מ, מ.ב.ת. הדסה
12.03.2024	דני חזנאל
12.03.2024	גילי כהן
12.03.2024	זליו דיאמנדי
12.03.2024	מאיר גרינברג
12.03.2024	גריןבלד אדריכלות ועיצוב

המבצע אחראי לבדיקת התכניות ולהתאמתן במקום. על המבצע לבקר כל המידות. על כל טעות או אי התאמה עליו להודיע למתכנן. אין לקבוע מידות על-ידי מדידה מהשרטוט. ©



מ-22

סולם תקני מספר 2

סולם תקני מספר 3

פרטי סולם עליה לגג

גריןבלד אדריכלות ועיצוב רחוב בצלאל 13 תל-אביב 6468313 טלפון 03-5246917 grnwd@zahav.net.il	
--	--


קנה מידה: 1:25 תאריך עדכון: 12.03.2024

לעיון למכרז לביצוע


גליון מספר	22-מ	
------------	------	--

גליון במידות 80 x 60 שם הקובץ: ESA-SL01.DWG


X-REF: -

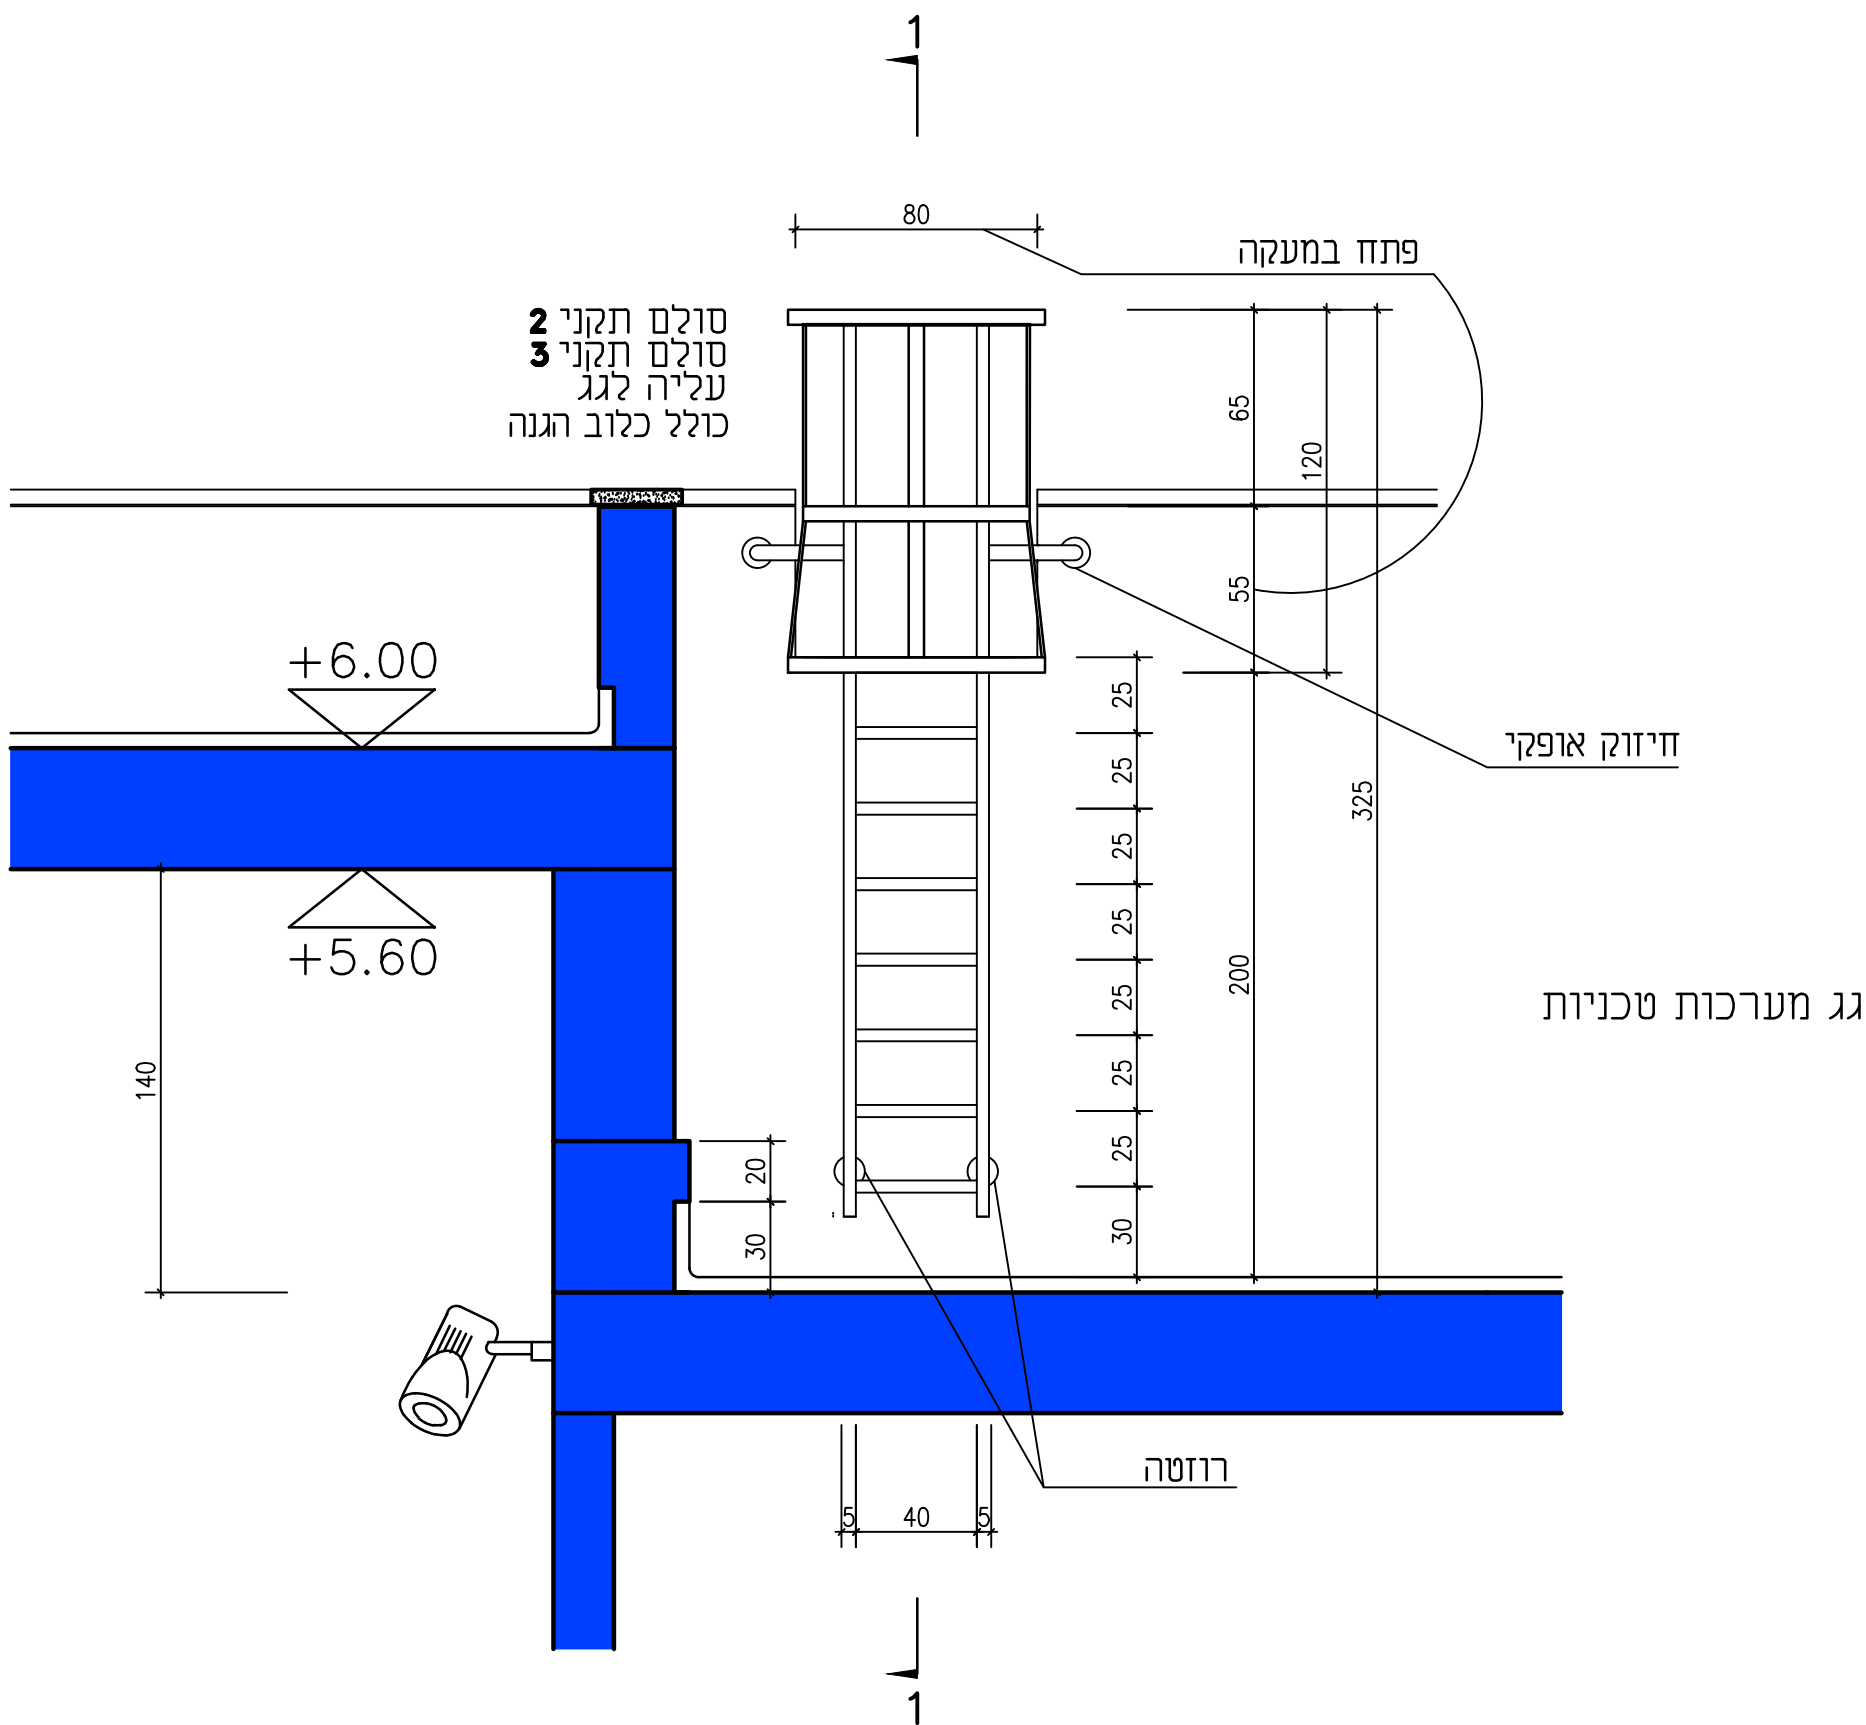


מבט

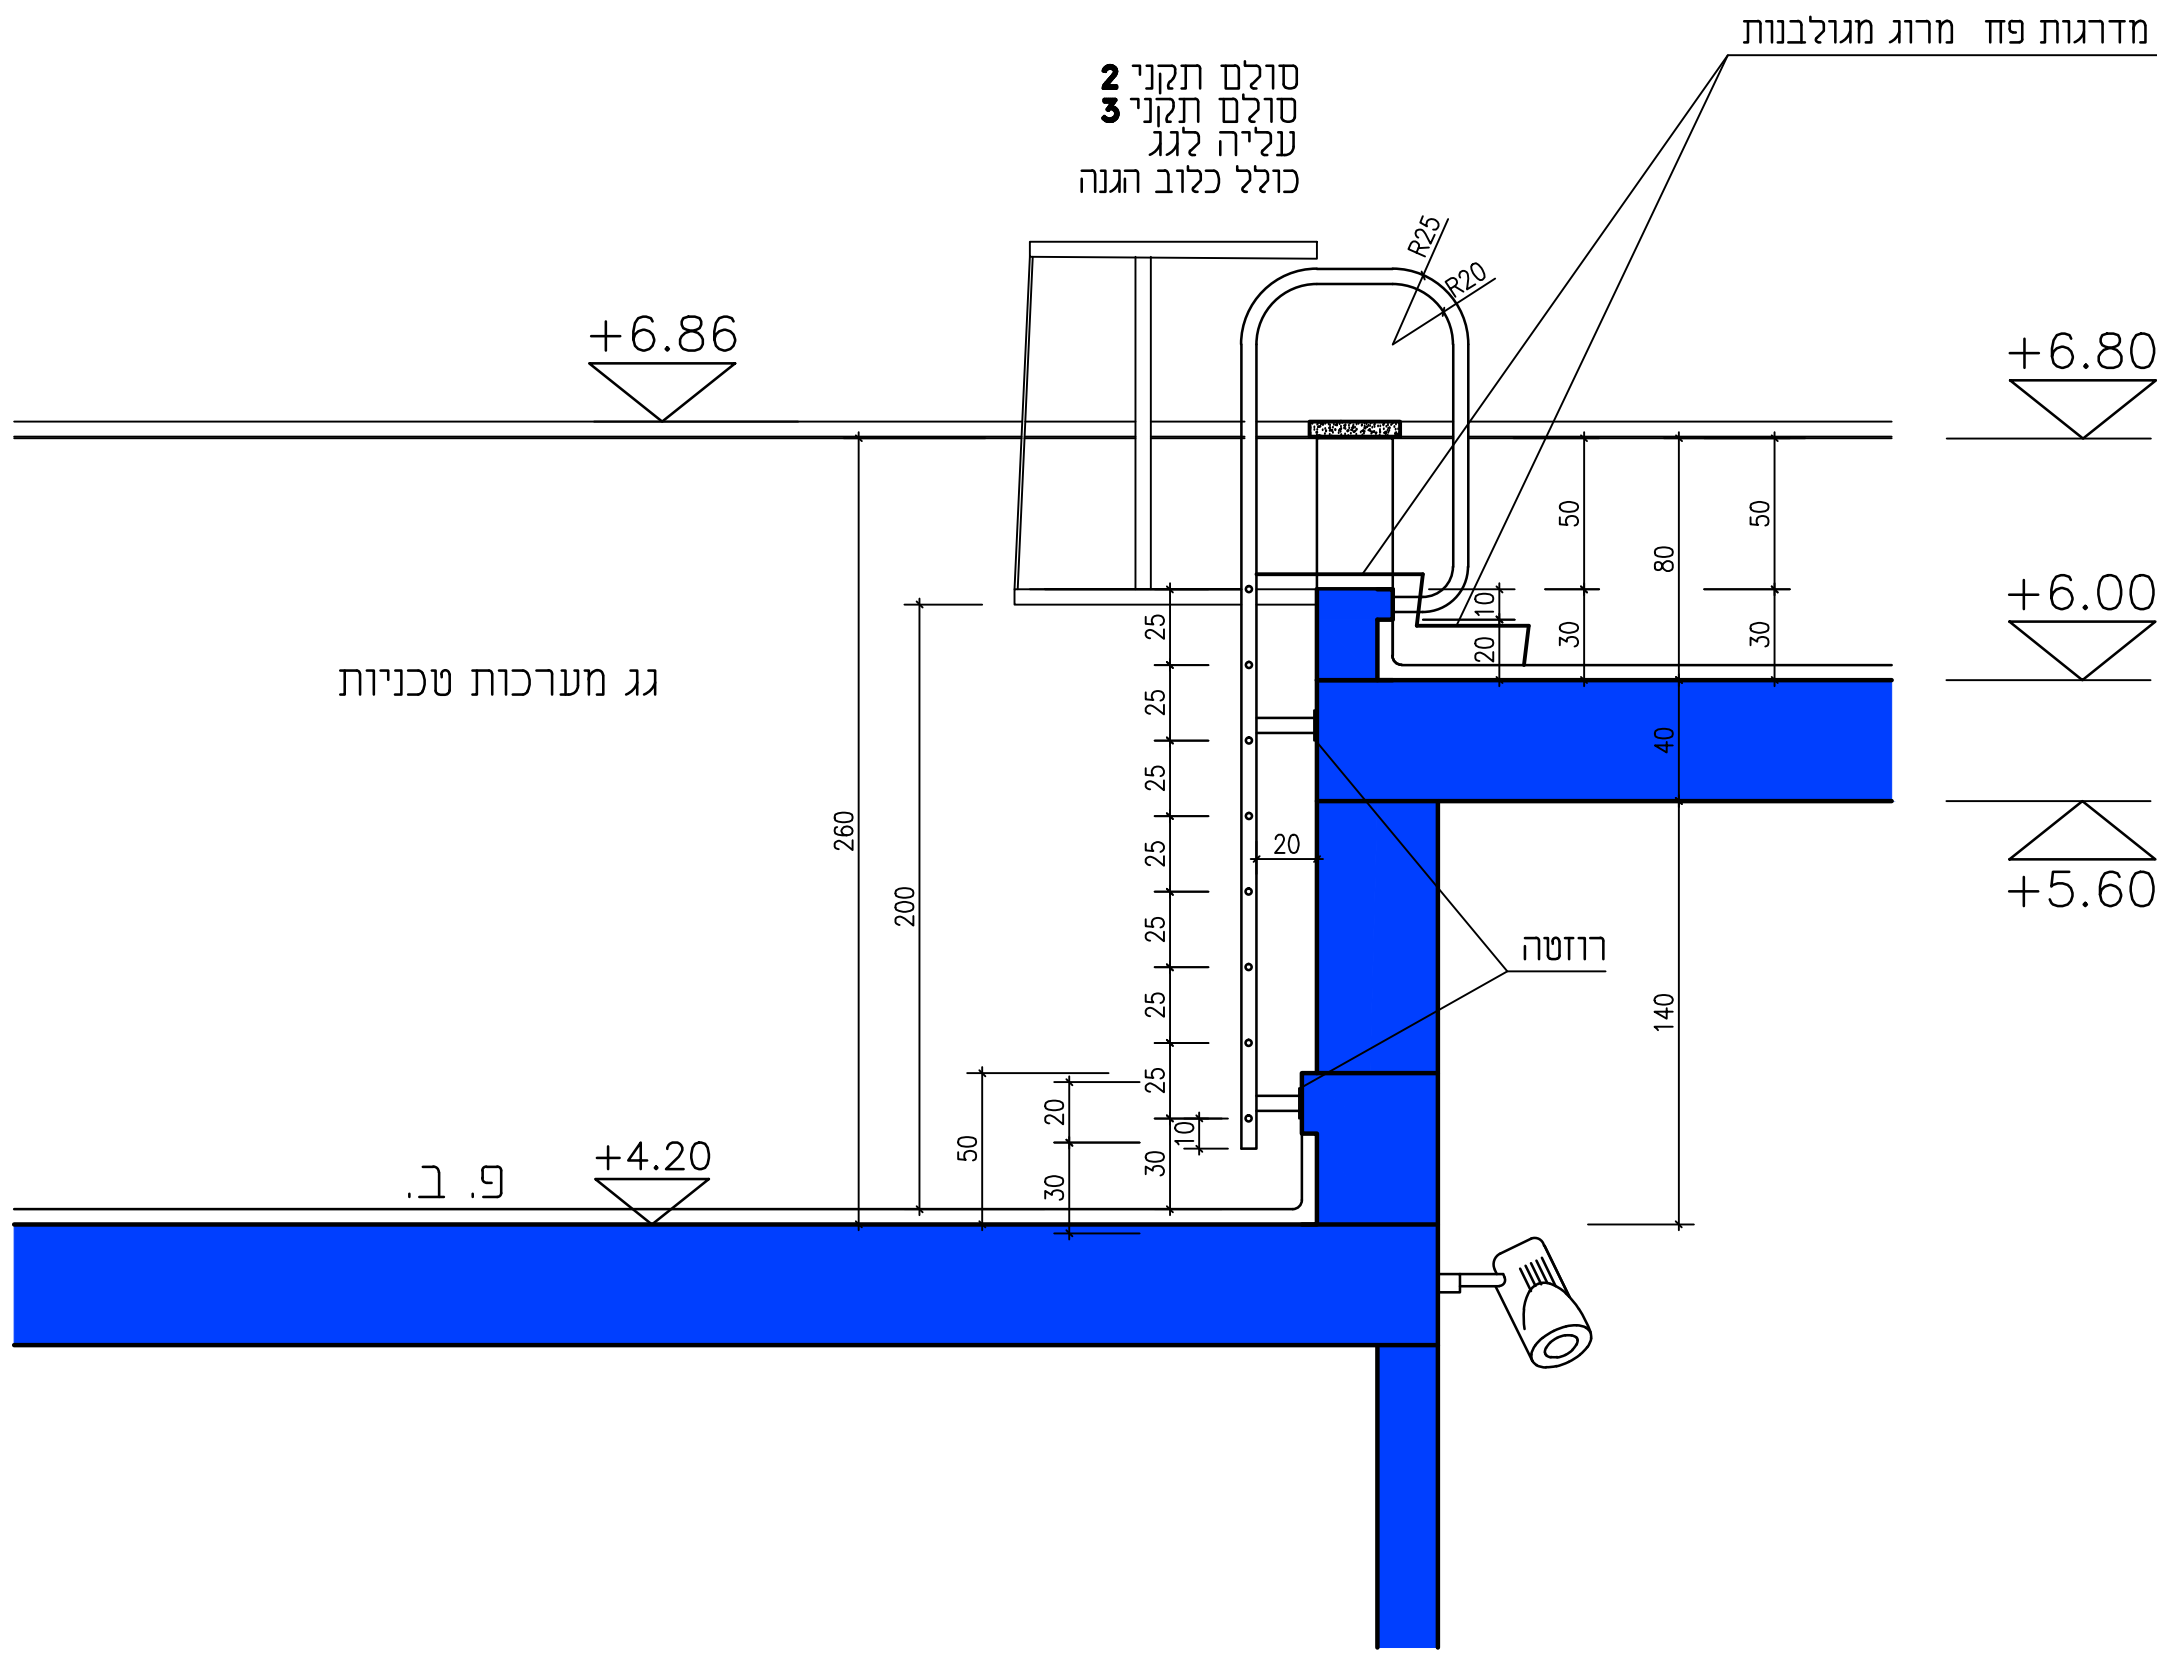


חתך 1-1

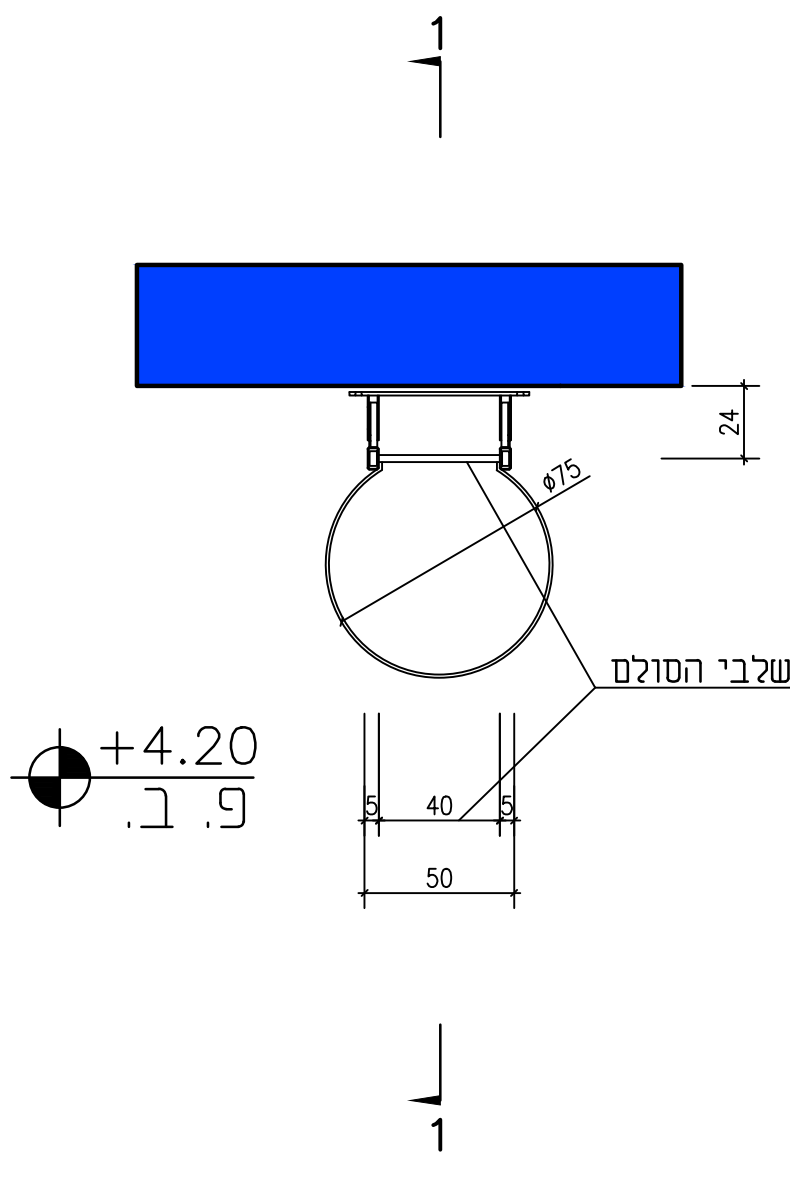

תכנית

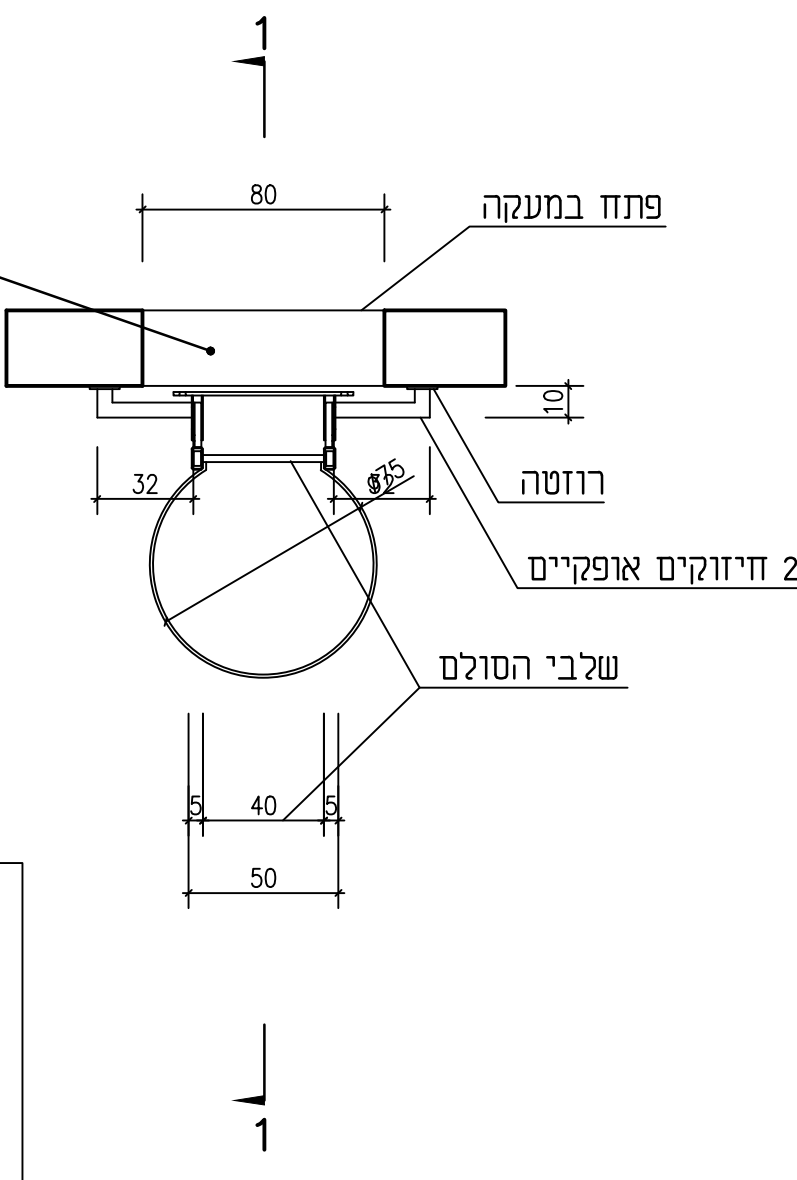

תכנית גג

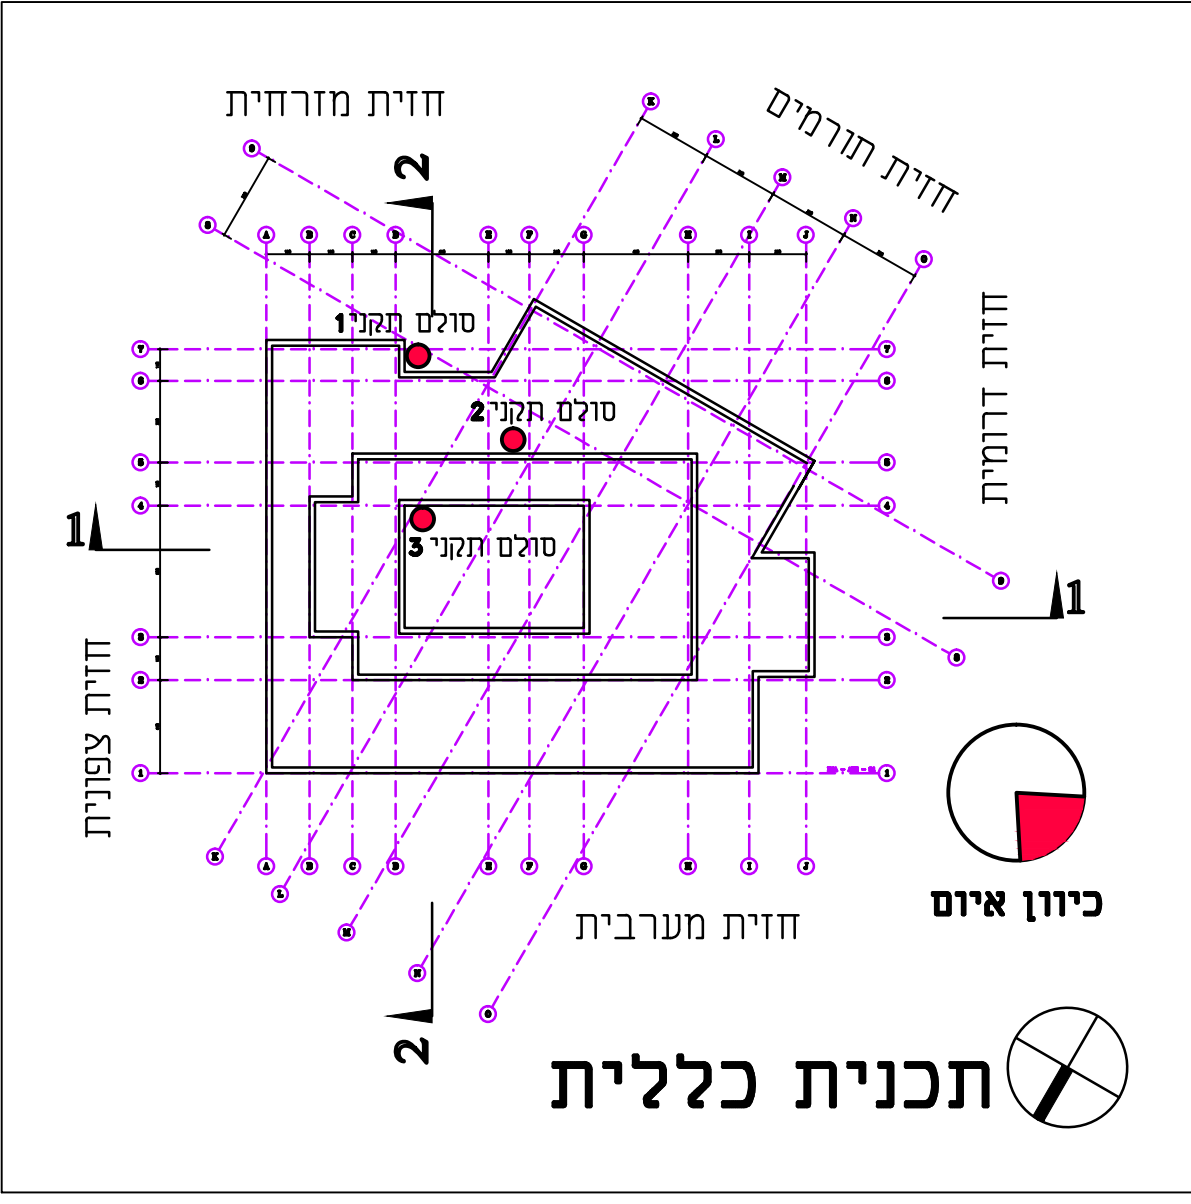

על הקבלן להגיש WORKSHOP DRAWINGS ולקבל אישור לפני הביצוע. ש"ע דגם "סולם עם כלוב" תוצרת CAGSAN יבוא ושיווק: "פרופיגום" הביצוע יהיה לאחר קבלת אישור מהנדס שלד הביצוע יהיה לאחר קבלת אישור יועץ הבטיחות

סולם עליה לגג
פריט מ-22
קנה מידה 1:25