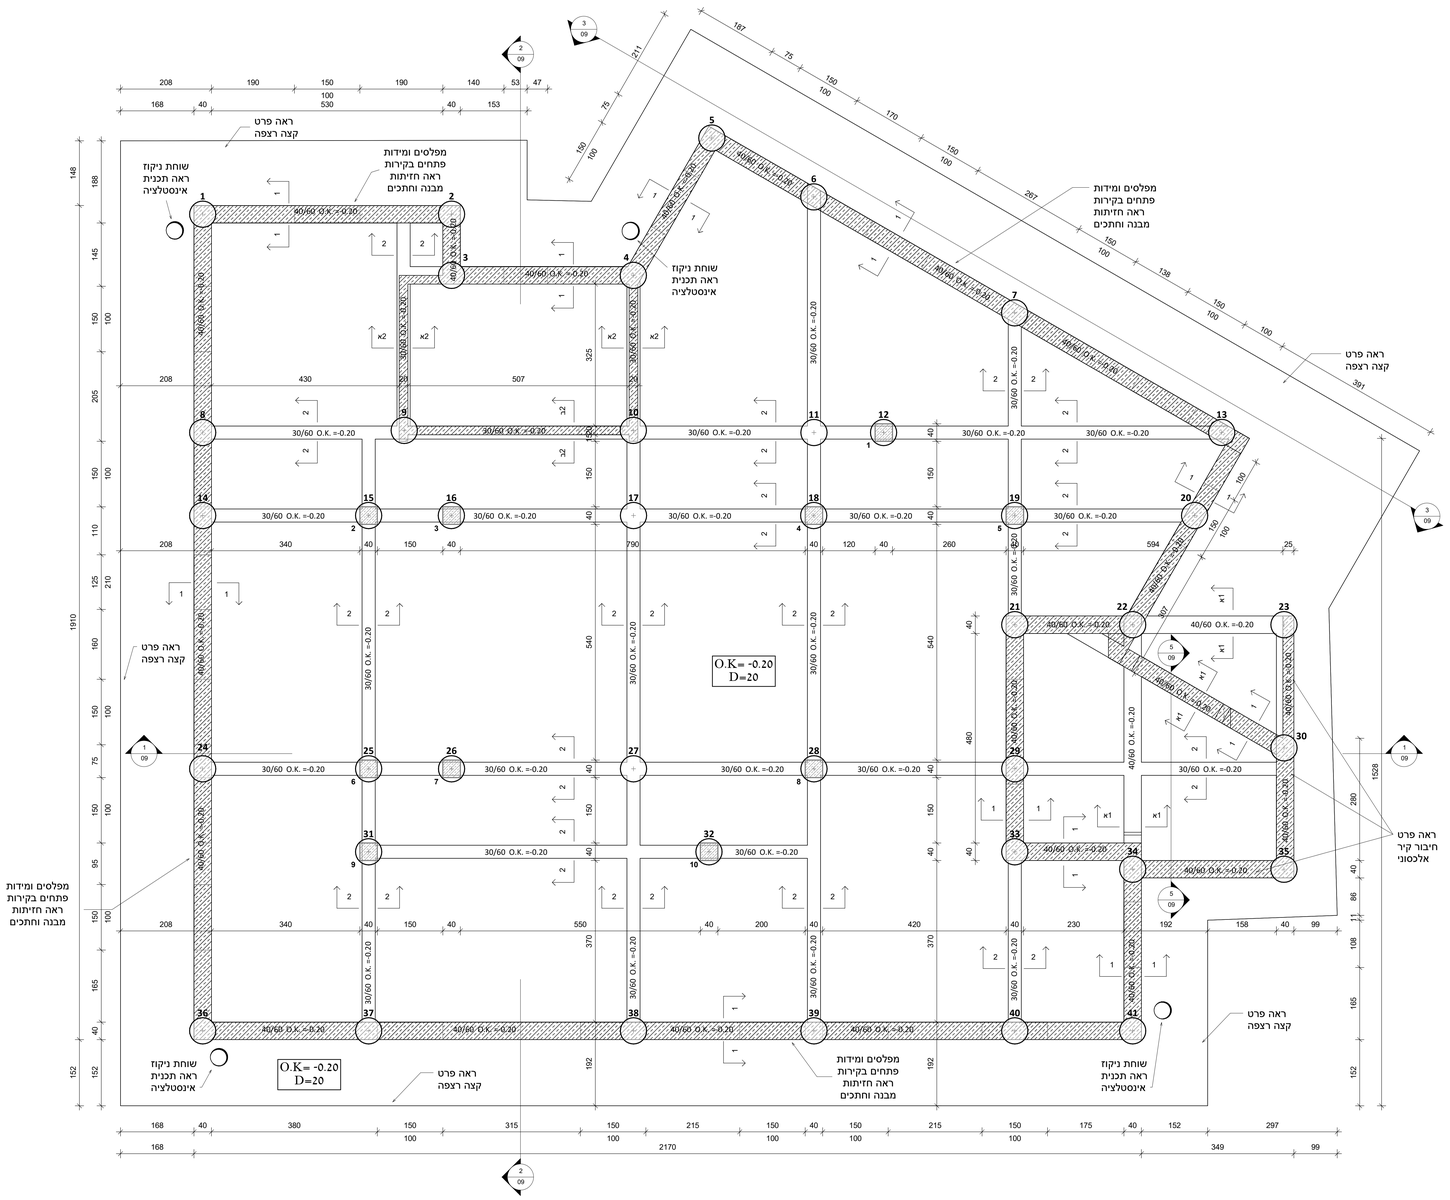


קומת קרקע
1 : 50

## חתך אנכי בעמוד
1:25

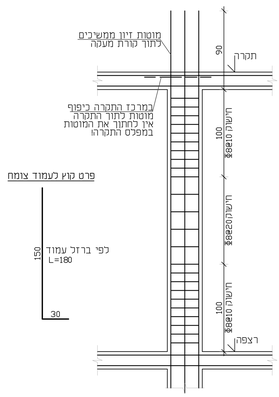


## חתך 1-1
1:25

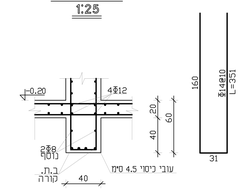

## חתך 2-2
1:25

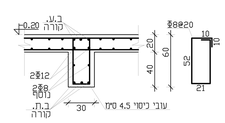

## חתך 1א-1א
1:25

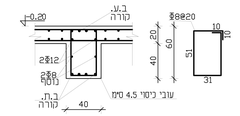

## חתך 2א-2א
1:25

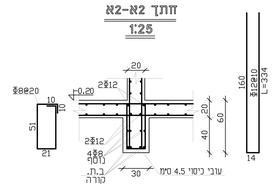

## פרט עמוד
40×40
1:25

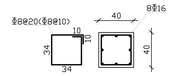

## פרט זיון סביב פתח בקיר
1:25

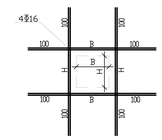

## חתך 2ב-2ב
1:25

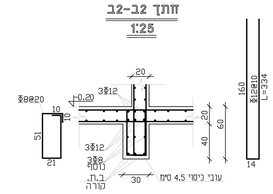

## פרט זיון סביב פתח בקיר
מבט על
1:25

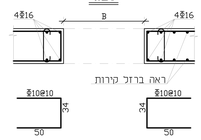


## פרט פתח ברצפה
1:25

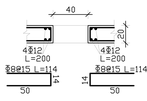

## פרט קצה רצפה
1:25

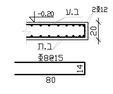

## פרט חיבור קיר אלכסוני
1:25

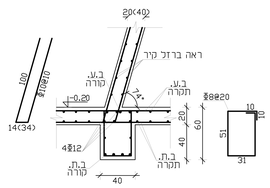


## פרט ריתוק בין קירות-חתך אופקי
1:25

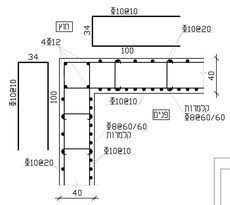

## פרט קצה קיר (אופקי)
1:25

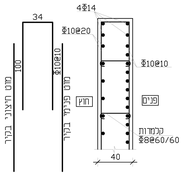

## חתך טיפוסי בקיר (אנכי)
1:25

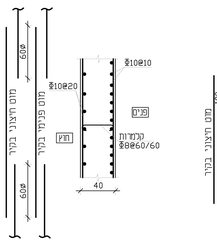

### הנחיות כלליות

* הבנוי יוצאים לדרישות תי" 118.
* בדיל הזיון יוצאים לדרישות תי" 4466.
* יש לבצע האלקתן יסוד בהתאם לדרישות החוק ועל יד׳ השמלאי מוסמך.
* העבודות יבוצע בהתאם לדרישות הסמיכו הכללי לעבודות בניה.
* על המבצע להיות קבלן רשום ומורשה לעבודה זו.
* אין להתחיל בביצוע העבודה למי קבלת היתר בניה כחוק.
* באחריות מזמין העבודה לוודא שהמפה מהנאה לקיקוח ובקרה על ביצוע העבודה בהתאם לתכנית ולהוצאת החוקיות האשונה.
* יש לבצע את העבודה בצמוד לתכנית האדריכלות שרוון חלק בלתי נפרד מתכנית זו.
* הקבלן אחראי לבדיקות התאמת המידות למצב הקיים באתר.
* בכל סתירה של אי התאמה או סתירה בין תכניות, יש לעדכן את המתכנן.
* אין לקבוע מידות על ידי מדידה בתכנית.
* לפני תחילת העבודה יש לתאם עם המתכנן את השלבים בהם נדרש פיקוח עליון.
* יש לעדכן את המתכנן על השגיר בפיקוח עליון בהתראה של לפחות 48 שעות.
* יש להזמין את יועץ הקרקע לפיקוח עליון עם תחילה ביצוע עבודות הביסוס.

### סוג בטון

חוזק: ב-30 — דרגת חשיפה: 3

שקיעה: 6 — גרגר מקסימלי: 19 מ"מ

דרישות נוספות:

| | |
|---|---|
| שם הפרויקט | מרכז חוסן<br>מועצה אזורית אשכול |
| שם הגליון | תכנית רצפה - מידות |
| קנה מידה | 1 : 50 |

מספר תכנית

| תאריך | מהדורה | מספר גליון | מבנה | פרויקט |
|---|---|---|---|---|
| 06.09.23 | 1 | 02 | | P1502 |

○ עיון ● מכרז ○ ביצוע


טל' 08-6654012
נייד 052-4563334
yk@adar-eng.co.il
יהודה החתום 4
בית בלטון | באר שבע
מיקוד 8424902
אדר יב. הנדסת מבנים בע"מ