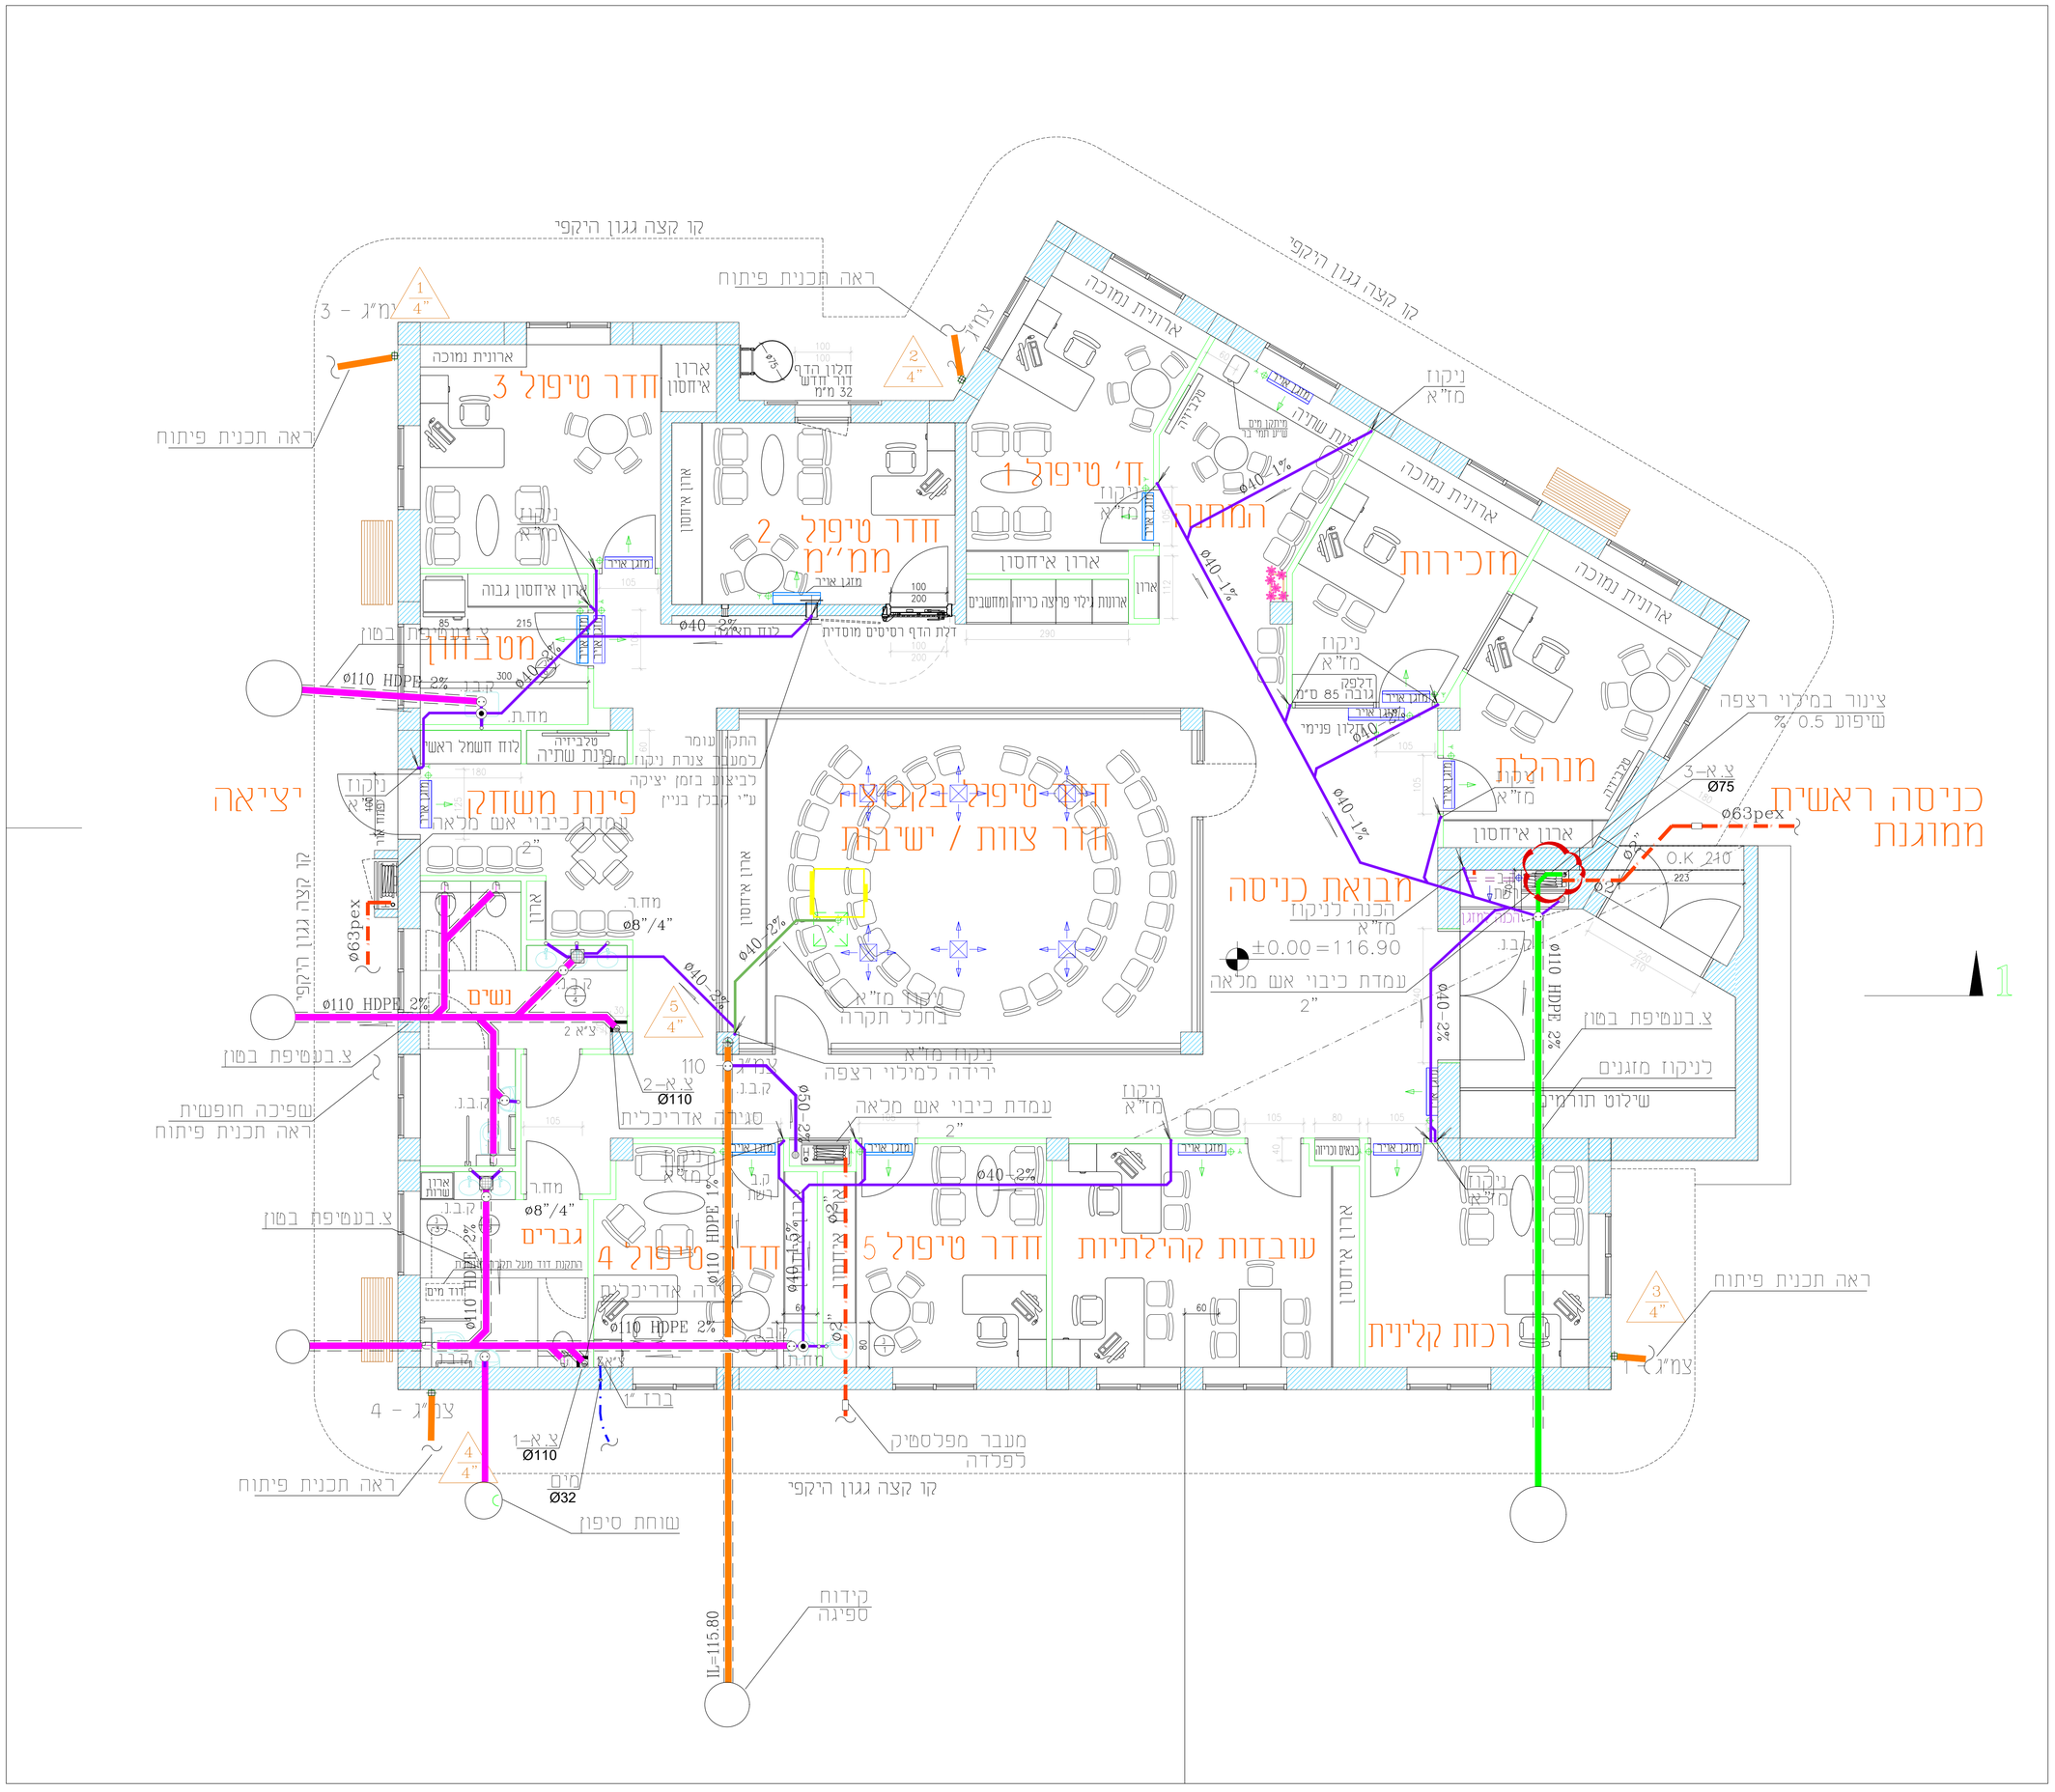
חדר טיפול 3
חדר טיפול 2
ממ"מ
חדר טיפול 1
המתנה
מזכירות
מנהלת
כניסה ראשית
ממוגנת
מבואת כניסה
מטבחון
יציאה
פינת משחק
חדר טיפול 6
חדר צוות / ישיבות
נשים
גברים
חדר טיפול 4
חדר טיפול 5
עובדות קהילתיות
רכזת קלינית
ארונות נמוכה
ארון איחסון
ארונות גילוי פריצה כריזה ומחשבים
דלת הדף רסיסים מוסדית
לוח חשמל ראשי
פינת שתיה
עמדת כיבוי אש מלאה
ראה תכנית פיתוח
קו קצה גגון היקפי
ניקוז מז"א
צינור במילוי רצפה שיפוע 0.5 %
מעבר מפלסטיק לפלדה
שוחת סיפון
קידוח ספיגה
IL-115.80
±0.00=116.90
Ø110 HDPE 2%
Ø63pex
Ø75
Ø110
Ø32
מים
מקרא
קו מים קרים (מחוכנן)
קו מים חמים (מחוכנן)
צינור דלוחין קוטר 40-50 מ"מ (מחוכנן)
צינור ניקוז מזגנים בתקרה אקוסטית
קוטר 40 מ"מ (מחוכנן)
צינור ביוב קוטר 110 מ"מ (מחוכנן)
קו ביוב בטמפיפת בטון (מחוכנן)
צינור מים כיבוי אש (מחוכנן)
צינור קוטר 160 מ"מ (מחוכנן)
קו ביוב עירוני (קיים)
קו מים עירוני (קיים)
קו ניקוז מי גשם
קו ניקוז מזגנים קוטר 110
צנור אויר
קולמן
צנרן
מחסום רצפה
מחסום חוטי
טפסת בטורת
טפסת בטורת נופלת
מגמון ניקוי
עמדת ניקוי אש מלאה
הקבלן אחראי לתאום חפירות.
אין לקבוע גדלים ע"י מדידה בתכנית.
על כל אי התאמה על הקבלן להודיע למתכנן.
תא.ריך
תכוצה
שינויים
לעיון:
לאישור:
למכרז:
לביצוע:
שם המזמין:
מועצה אזורית אשכול
שם הפרויקט:
מרכז חוסן
שם הגיליון:
תכנית צנרת דלוחין ושופכין
קומת קרקע וגג
מס. גיליון:
2023/498-01
ק.מ: 1:50
שרטט:
תאריך: 07/04/2024
תכנן:
מהדורה: 0
אישר: ראדים פסחוב
M.B.T. CONSULTING ENGINEERS
WATER SUPPLY, DRAINAGE, SEWAGE
מהנדסים יועצים
מים וביוב