



הערות


- סוג הבטון ב-40 דרגת חשיפה 3, מתערובת מיוחדת מותאמת למבני מים לפי המפרט המיוחד.
- הפלידה מצולעת (פ) לפי תיי 4466
- הרשתות המרותכות (פ) לפי תיי 4466 חלק 4.
- חפיפות הרשתות 60 ס"מ לפחות. חפיפות בין ברזלים 65a לפחות.
- עובי כיסוי בטון 5 ס"מ.
- כל השרוולים והצינורות העוברים דרך הקירות והתקרה יבוצעו לפי תכניות HVS.

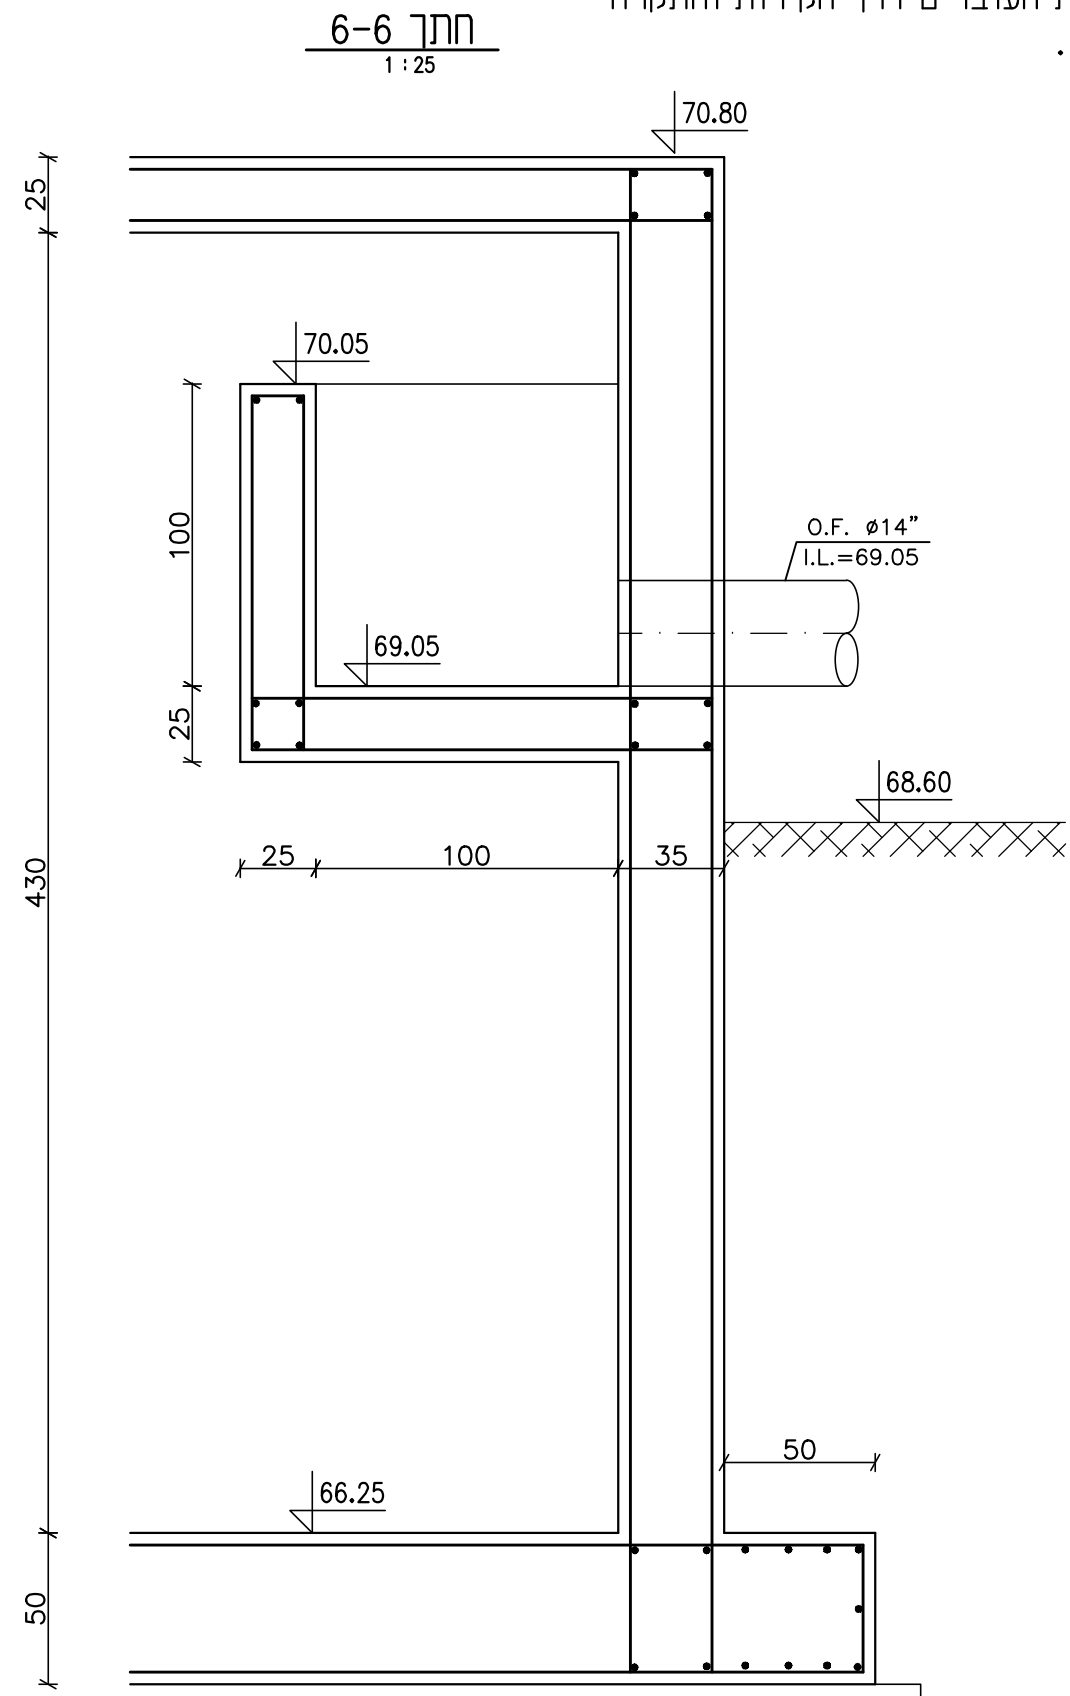


מבט על עמוד $\phi 50$

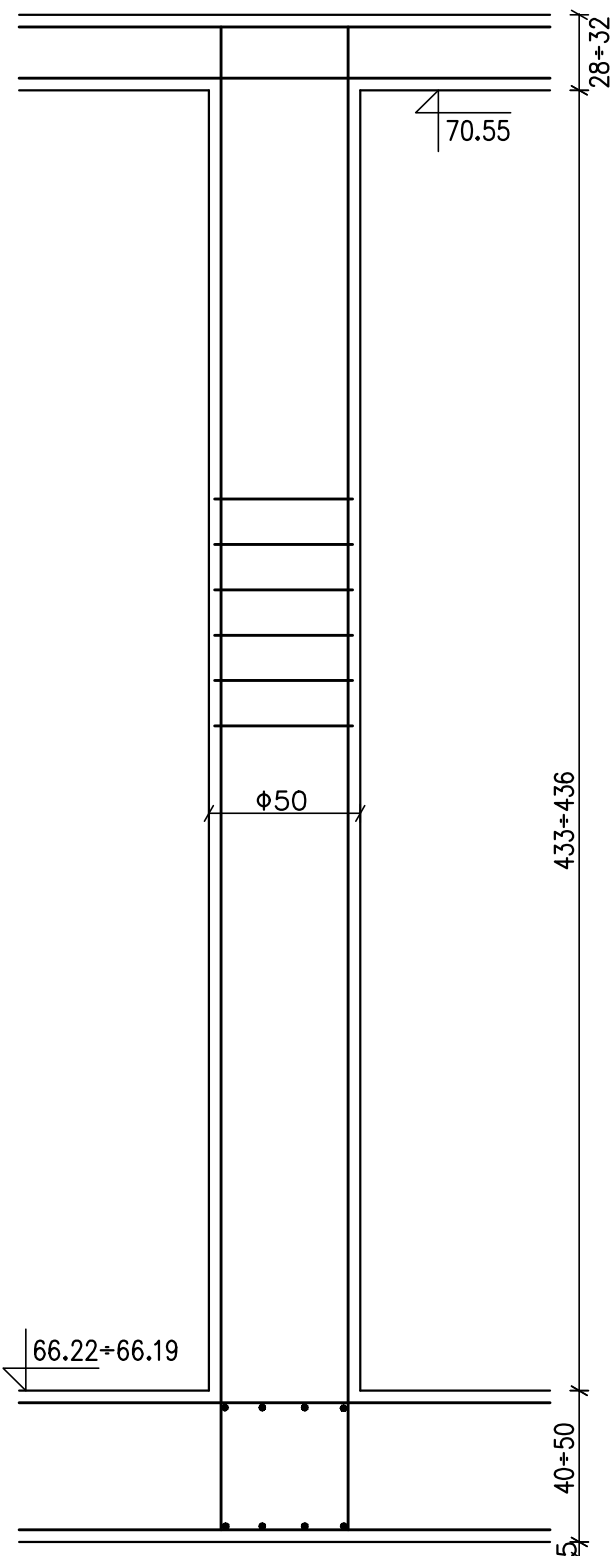

פרט עמוד $\phi 50$

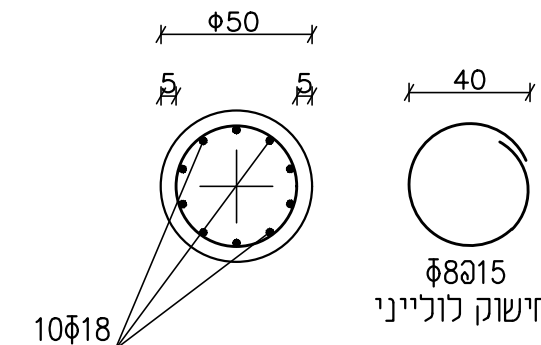


פרט תפר 2

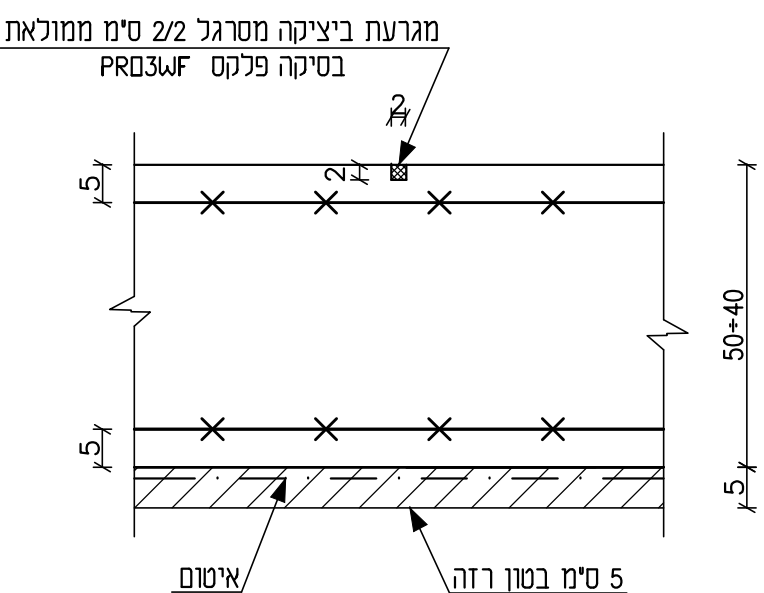

פרט תפר "ב"

הערה: יש להקפיד על ויברציה מצידו רצועת הפי. וי. סי. שתבוצע בזחירות מרובה

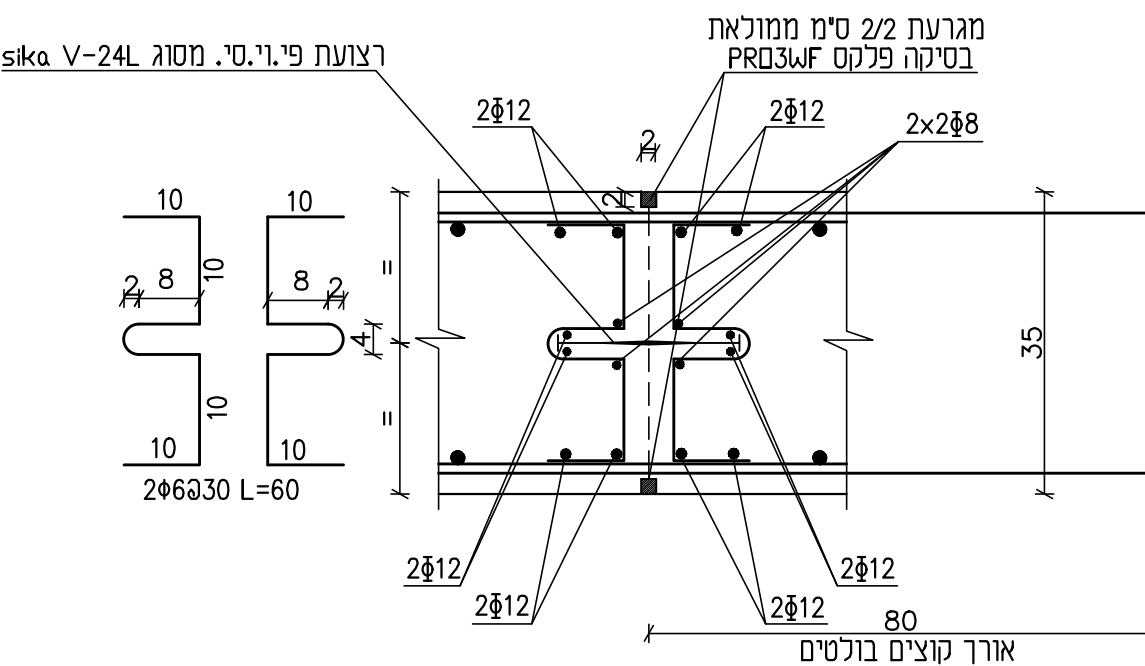

דוד שחם - הנדסת מבנים

רח' החרושת 7 רמת-השרון 47279
טל' 03-5472792, פקס' 03-5479122
E-MAIL shahm505@netvision.net.il



בריכת ויסות שפכים חתכים פרטים



רתי הפנינה 2 רעננה
בניין מיקרוסופט בנייה 01
טל' 09-8852312
פקס' 09-8853901
www.dhvmed.com

levels in : level	drawing size	project number
measures in: measures	A1	1806-002
scale : 1:25 1:10	file number	drawing number
	1806-002-35-05-001	1806-002-35-05-002