
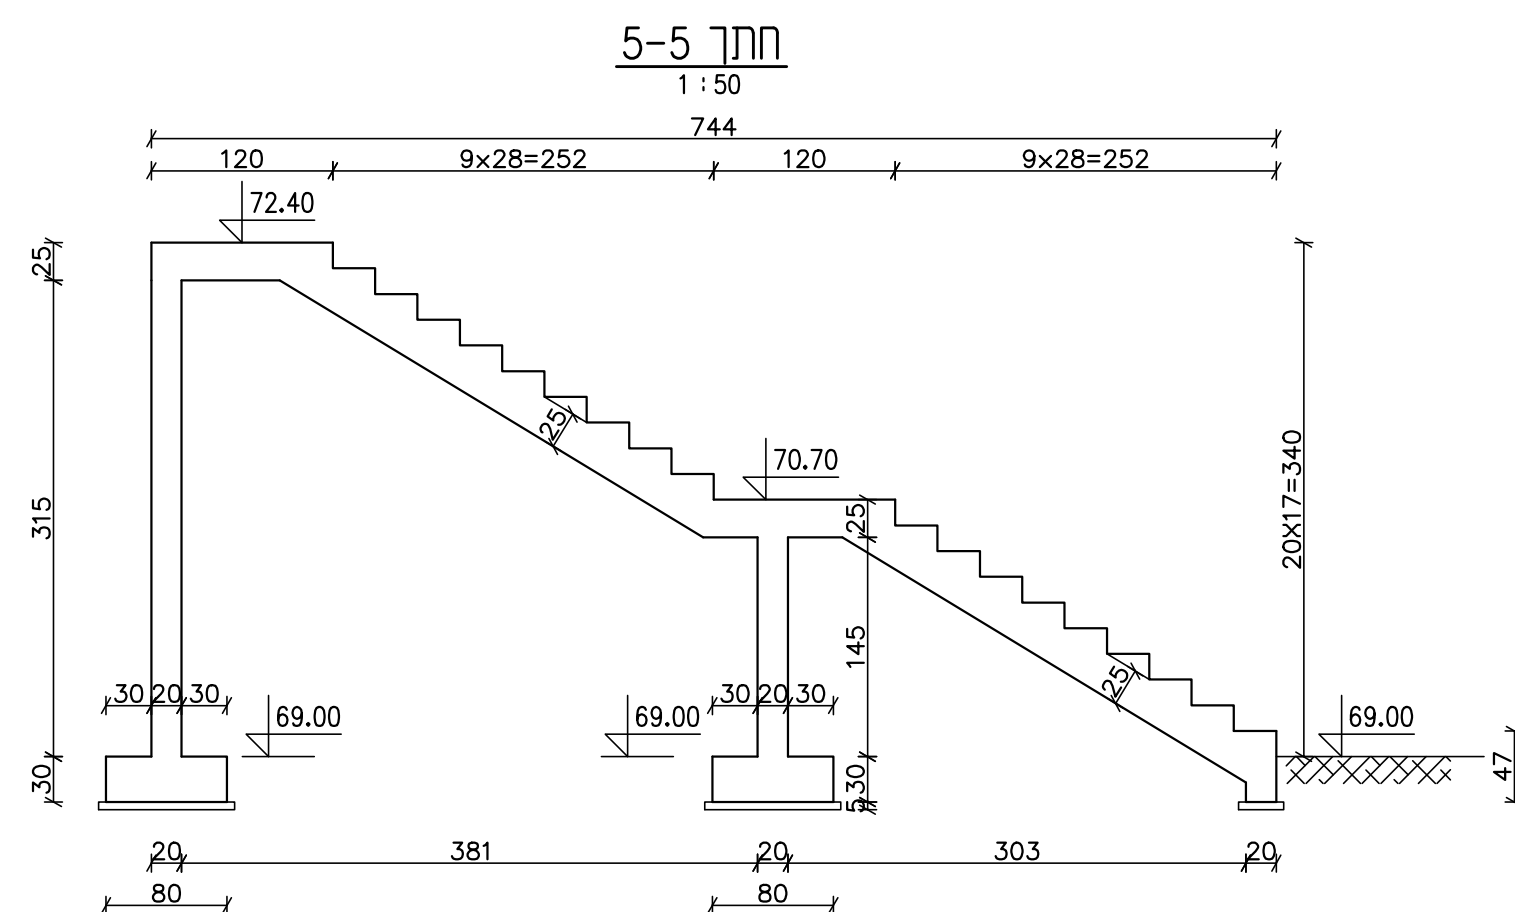


הערות

1. סוג הבטון ב-40 דרגת חשיפה 3-, מתערובת מיוחדת מותאמת למבני מים לפי המפרט המיוחד.
2. הפרידה מצולעת (x) לפי ת"י 4466
3. הרשתות המרותכות (x) לפי ת"י 4466 חלק 4.
4. חפיפות הרשתות 60 ס"מ לפחות. חפיפות בין ברזלים 65d לפחות.
5. עובי כיסוי בטון 5 ס"מ.
6. כל השרוולים והצינורות העוברים דרך הקירות והתקרה יבוצעו לפי תכניות d4v. דמ.

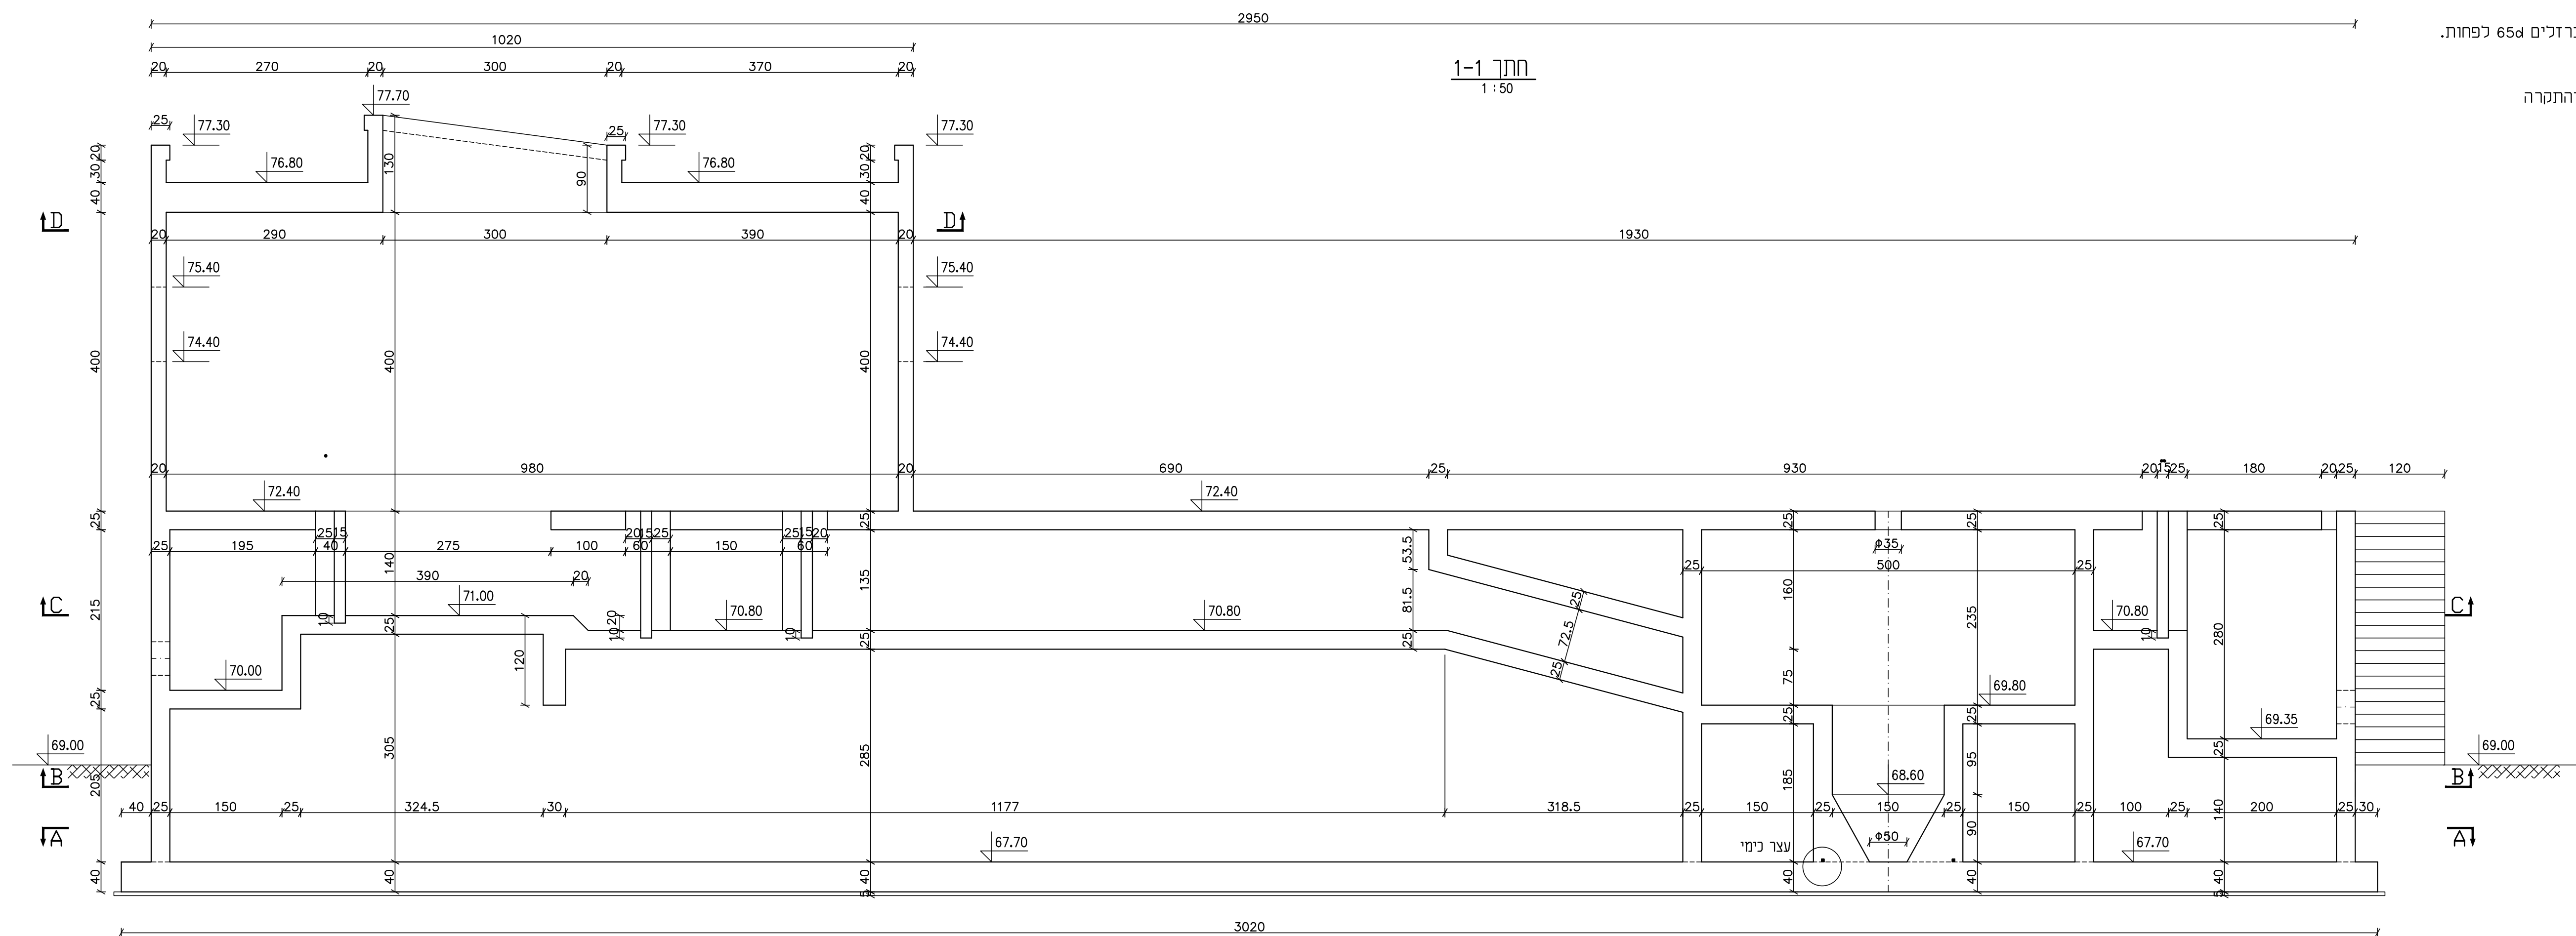

דוד שחם - הנדסת מבנים
 רח' החרושת 7 רמת-השרון 47279
 טל' 03-5479122, פקס' 03-5472792
 E-MAIL shahm505@netvision.net.il

[illegible]