



הערות

1. סוג הבטון ב-40 דרגת חשיפה -3, מתערובת מיוחדת מותאמת למבני מים לפי המפרט המיוחד.
2. הפלדה מצולעת (S) לפי ת"י 4466
3. הרשתות המורות (S) לפי ת"י 4466 חלק 4.
4. חפיפות הרשתות 60 ס"מ. חפיפות בין ברזלים 65d לפחות.
5. עובי כיסוי בטון 5 ס"מ.
6. כל השרוולים והצינורות העוברים דרך הקירות והתקרה יבוצעו לפי תכניות DHV.
7. כל עבודות העפר יבוצעו לפי דיוח והנחיות של יועץ הקרקע ישראל קלר.

פרט טיפוסי של זיון סביב צינורות

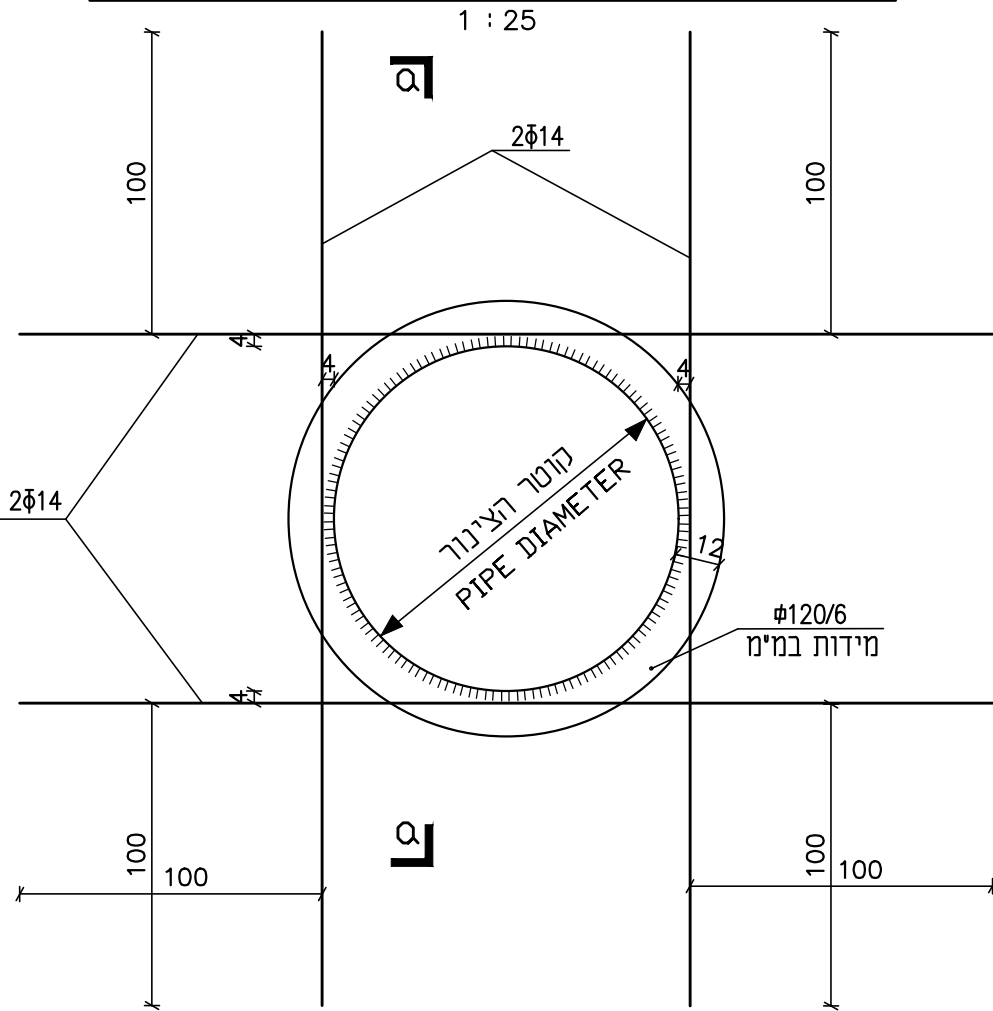


חתך א-א

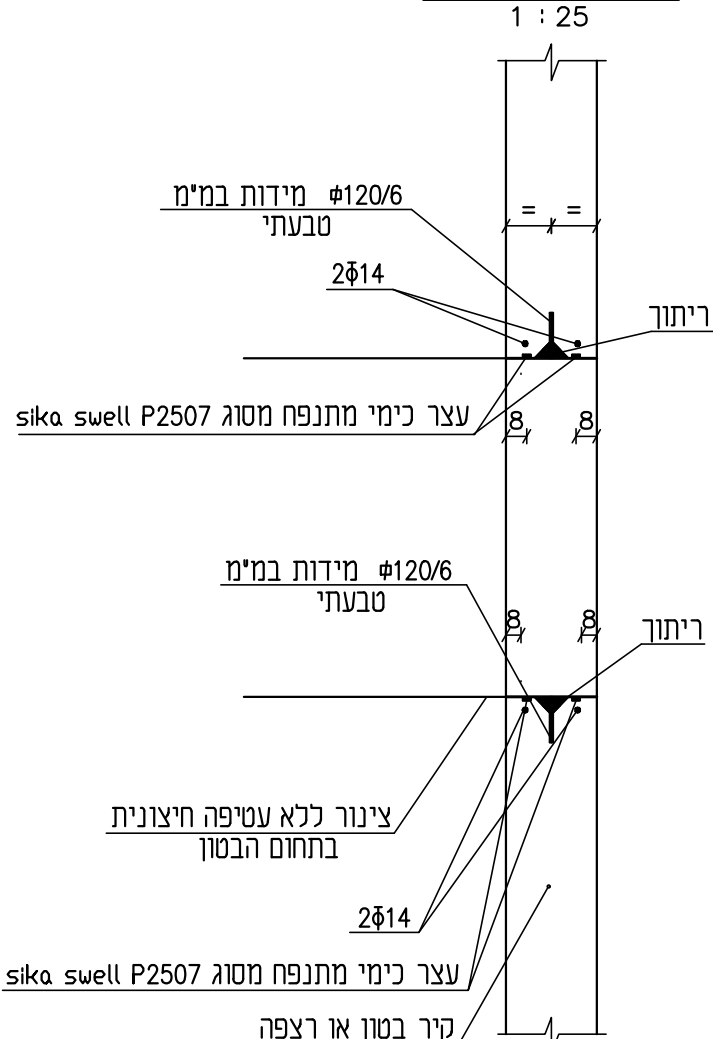


תכנית הרצפה

חתך A-A

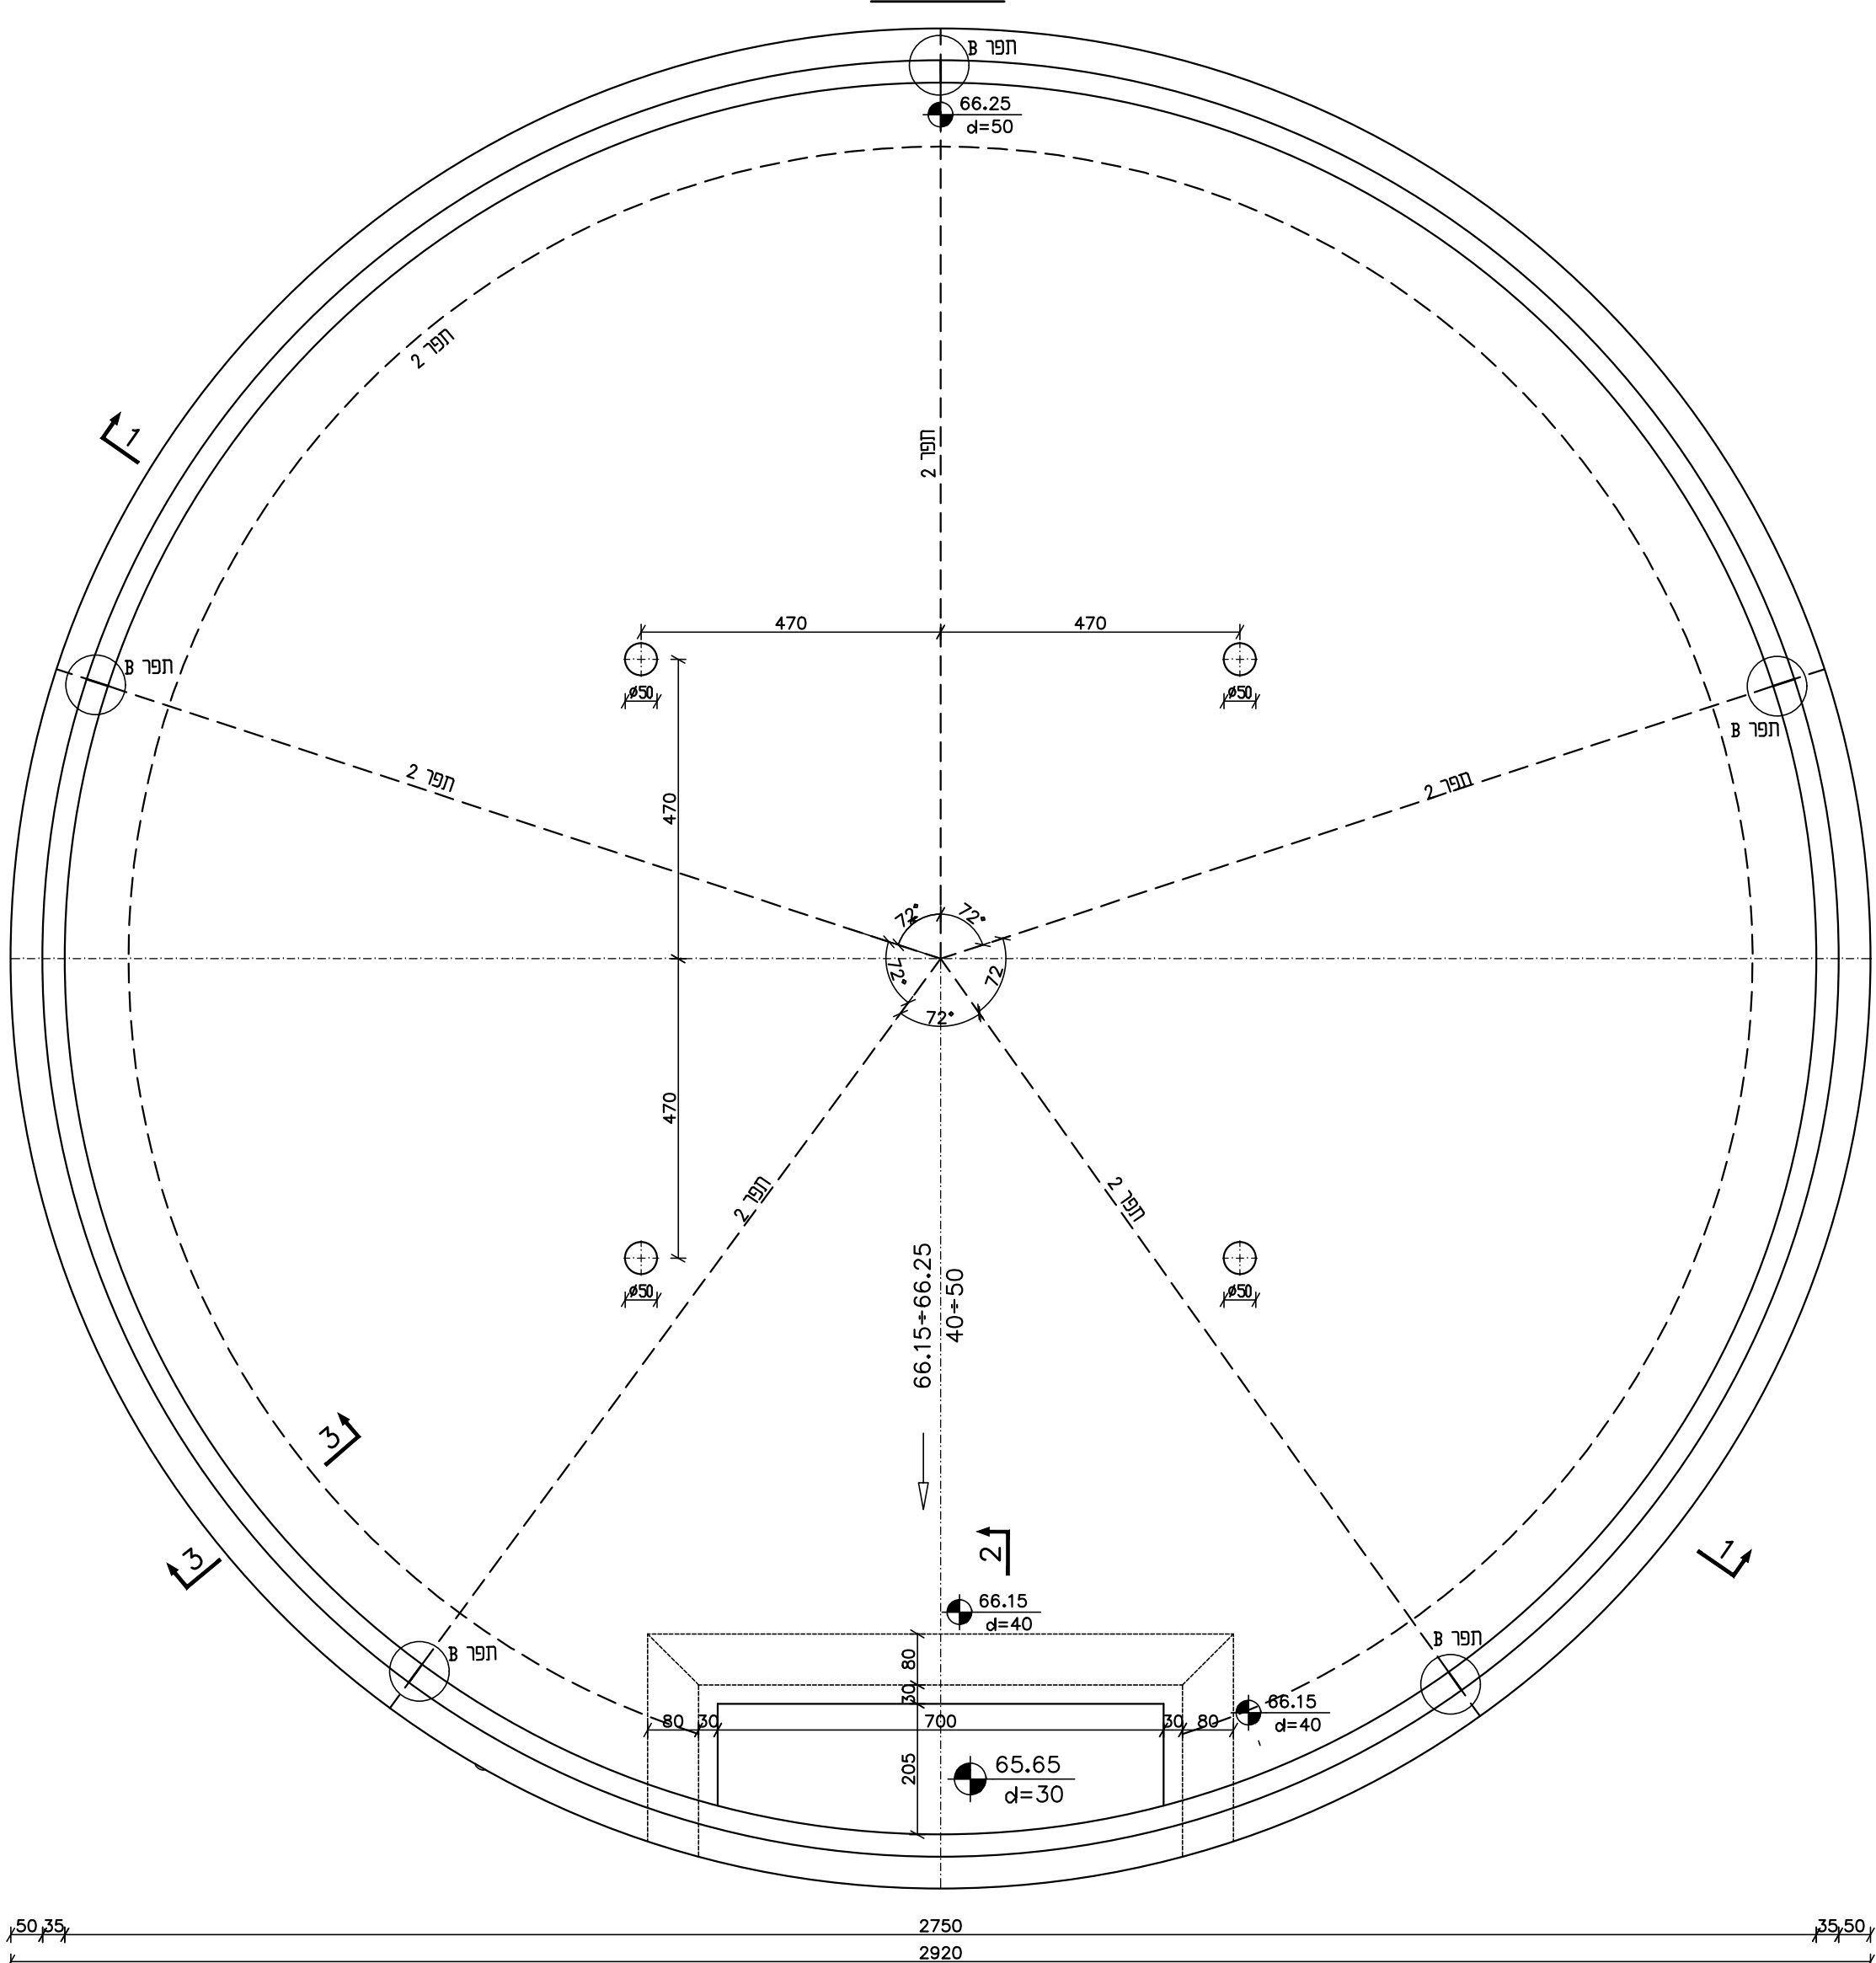


פרט חפר ע"י

חתך 1-1

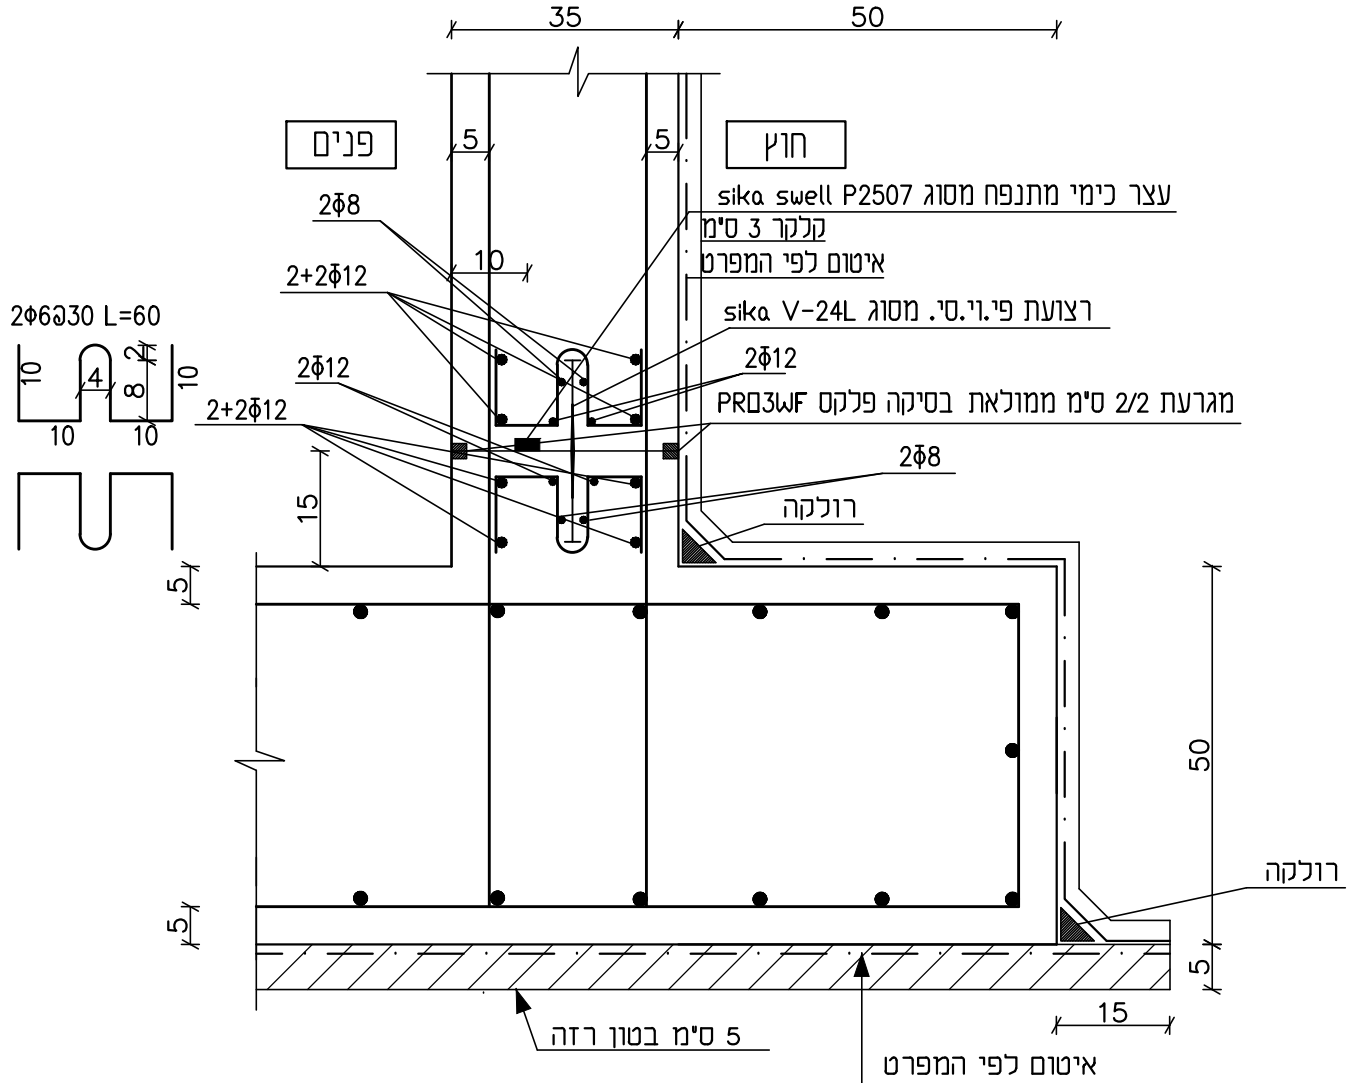


תכנית התקרה

חתך B-B

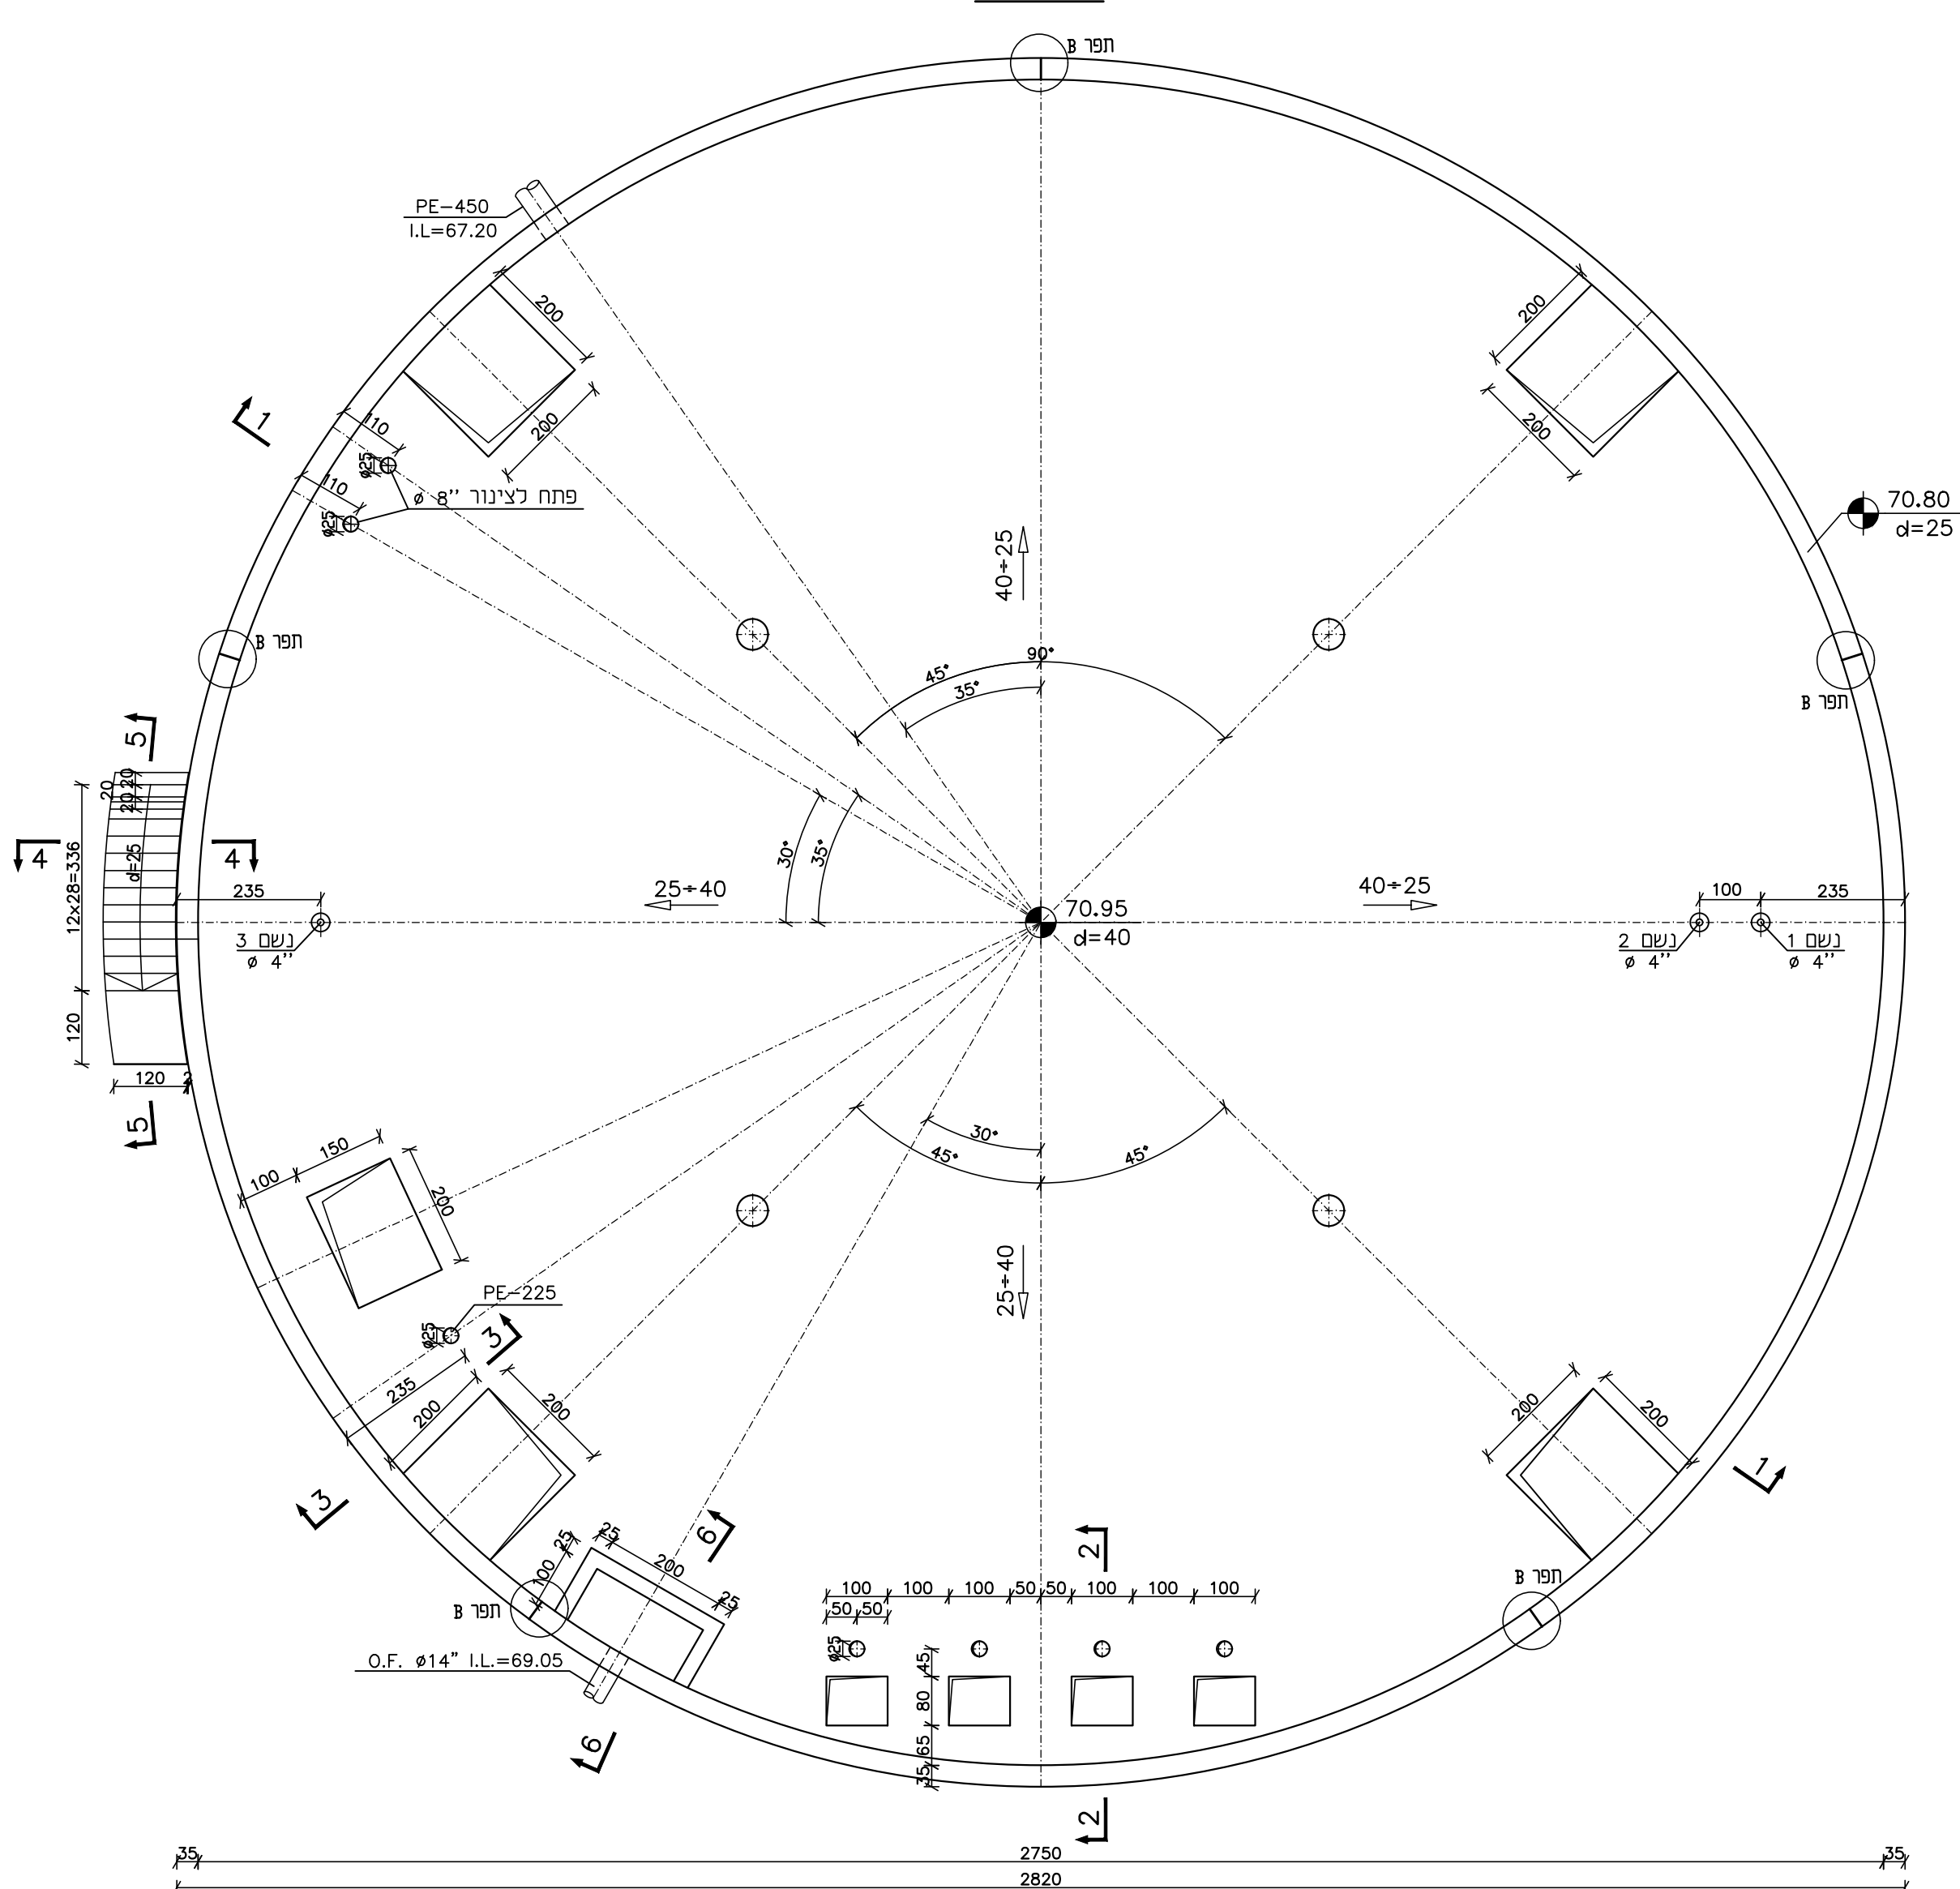

חתך 1-1

חתך 1-1

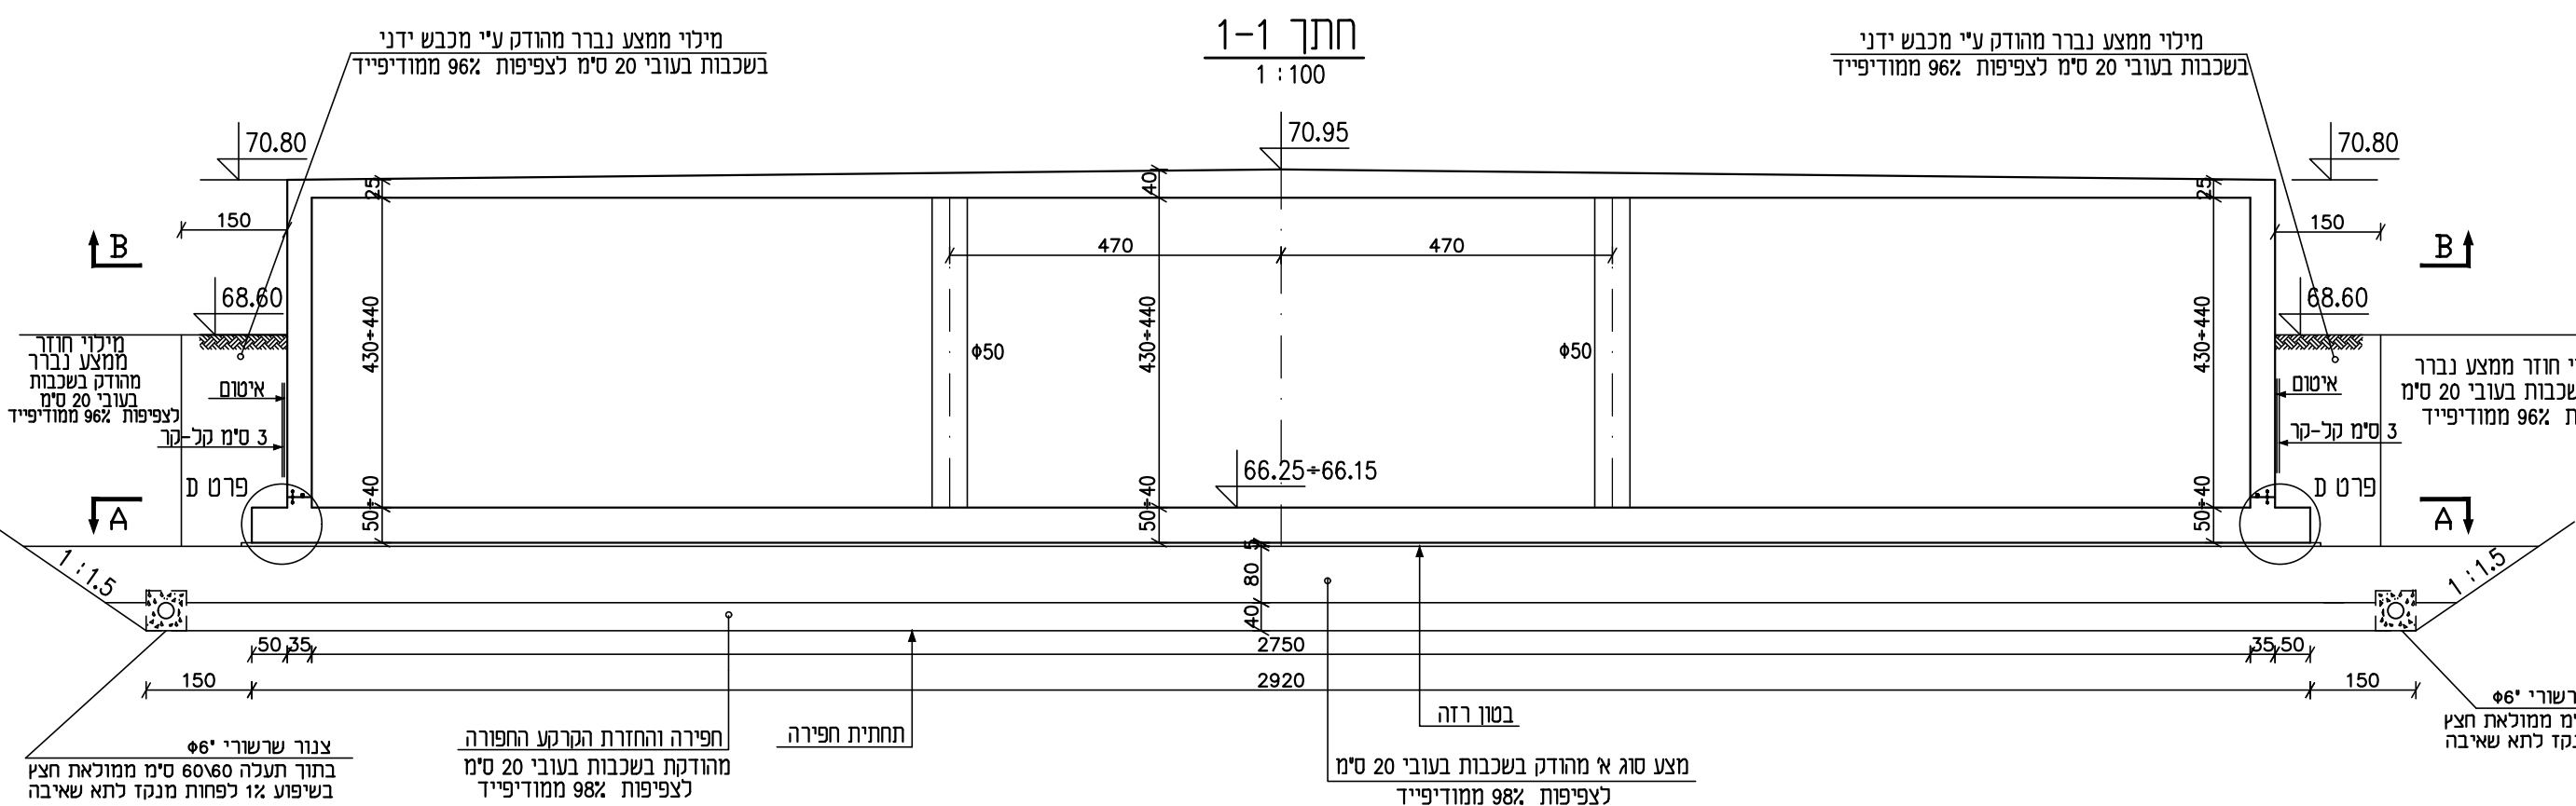

הרחבת מטיש חולית

בריכת ויסות שפכים
תכניות חתכים ופרטים



levels in : level	drawing size	project number
measures in: measures	A1	1806-002
scale : 1:100 1:10 1:25		
file number	drawing number	
1806-002-35-05-001	1806-002-35-05-001	

דוד שחם - הנדסת מבנים

רח' החרושת 7 רמת-השרון 47279
טל' 03-5479122, פקס' 03-5472792
E-MAIL shahm505@netvision.net.il