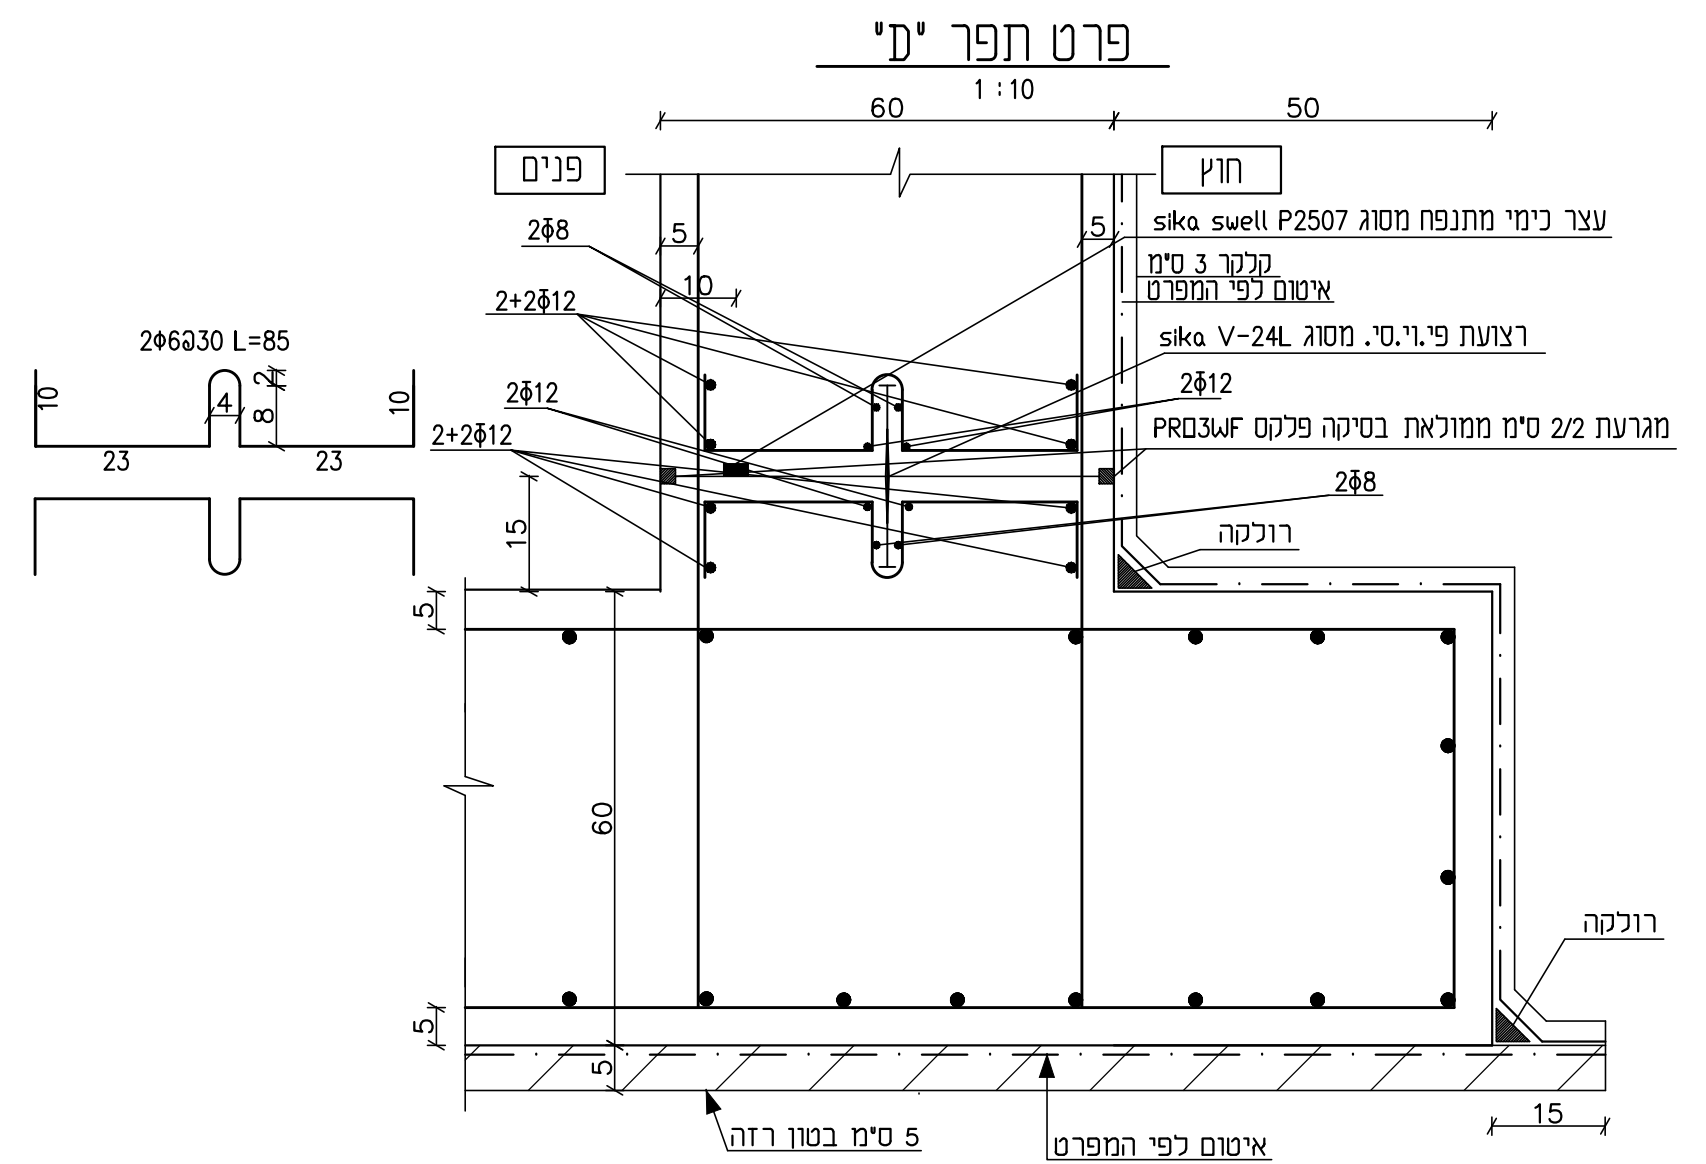
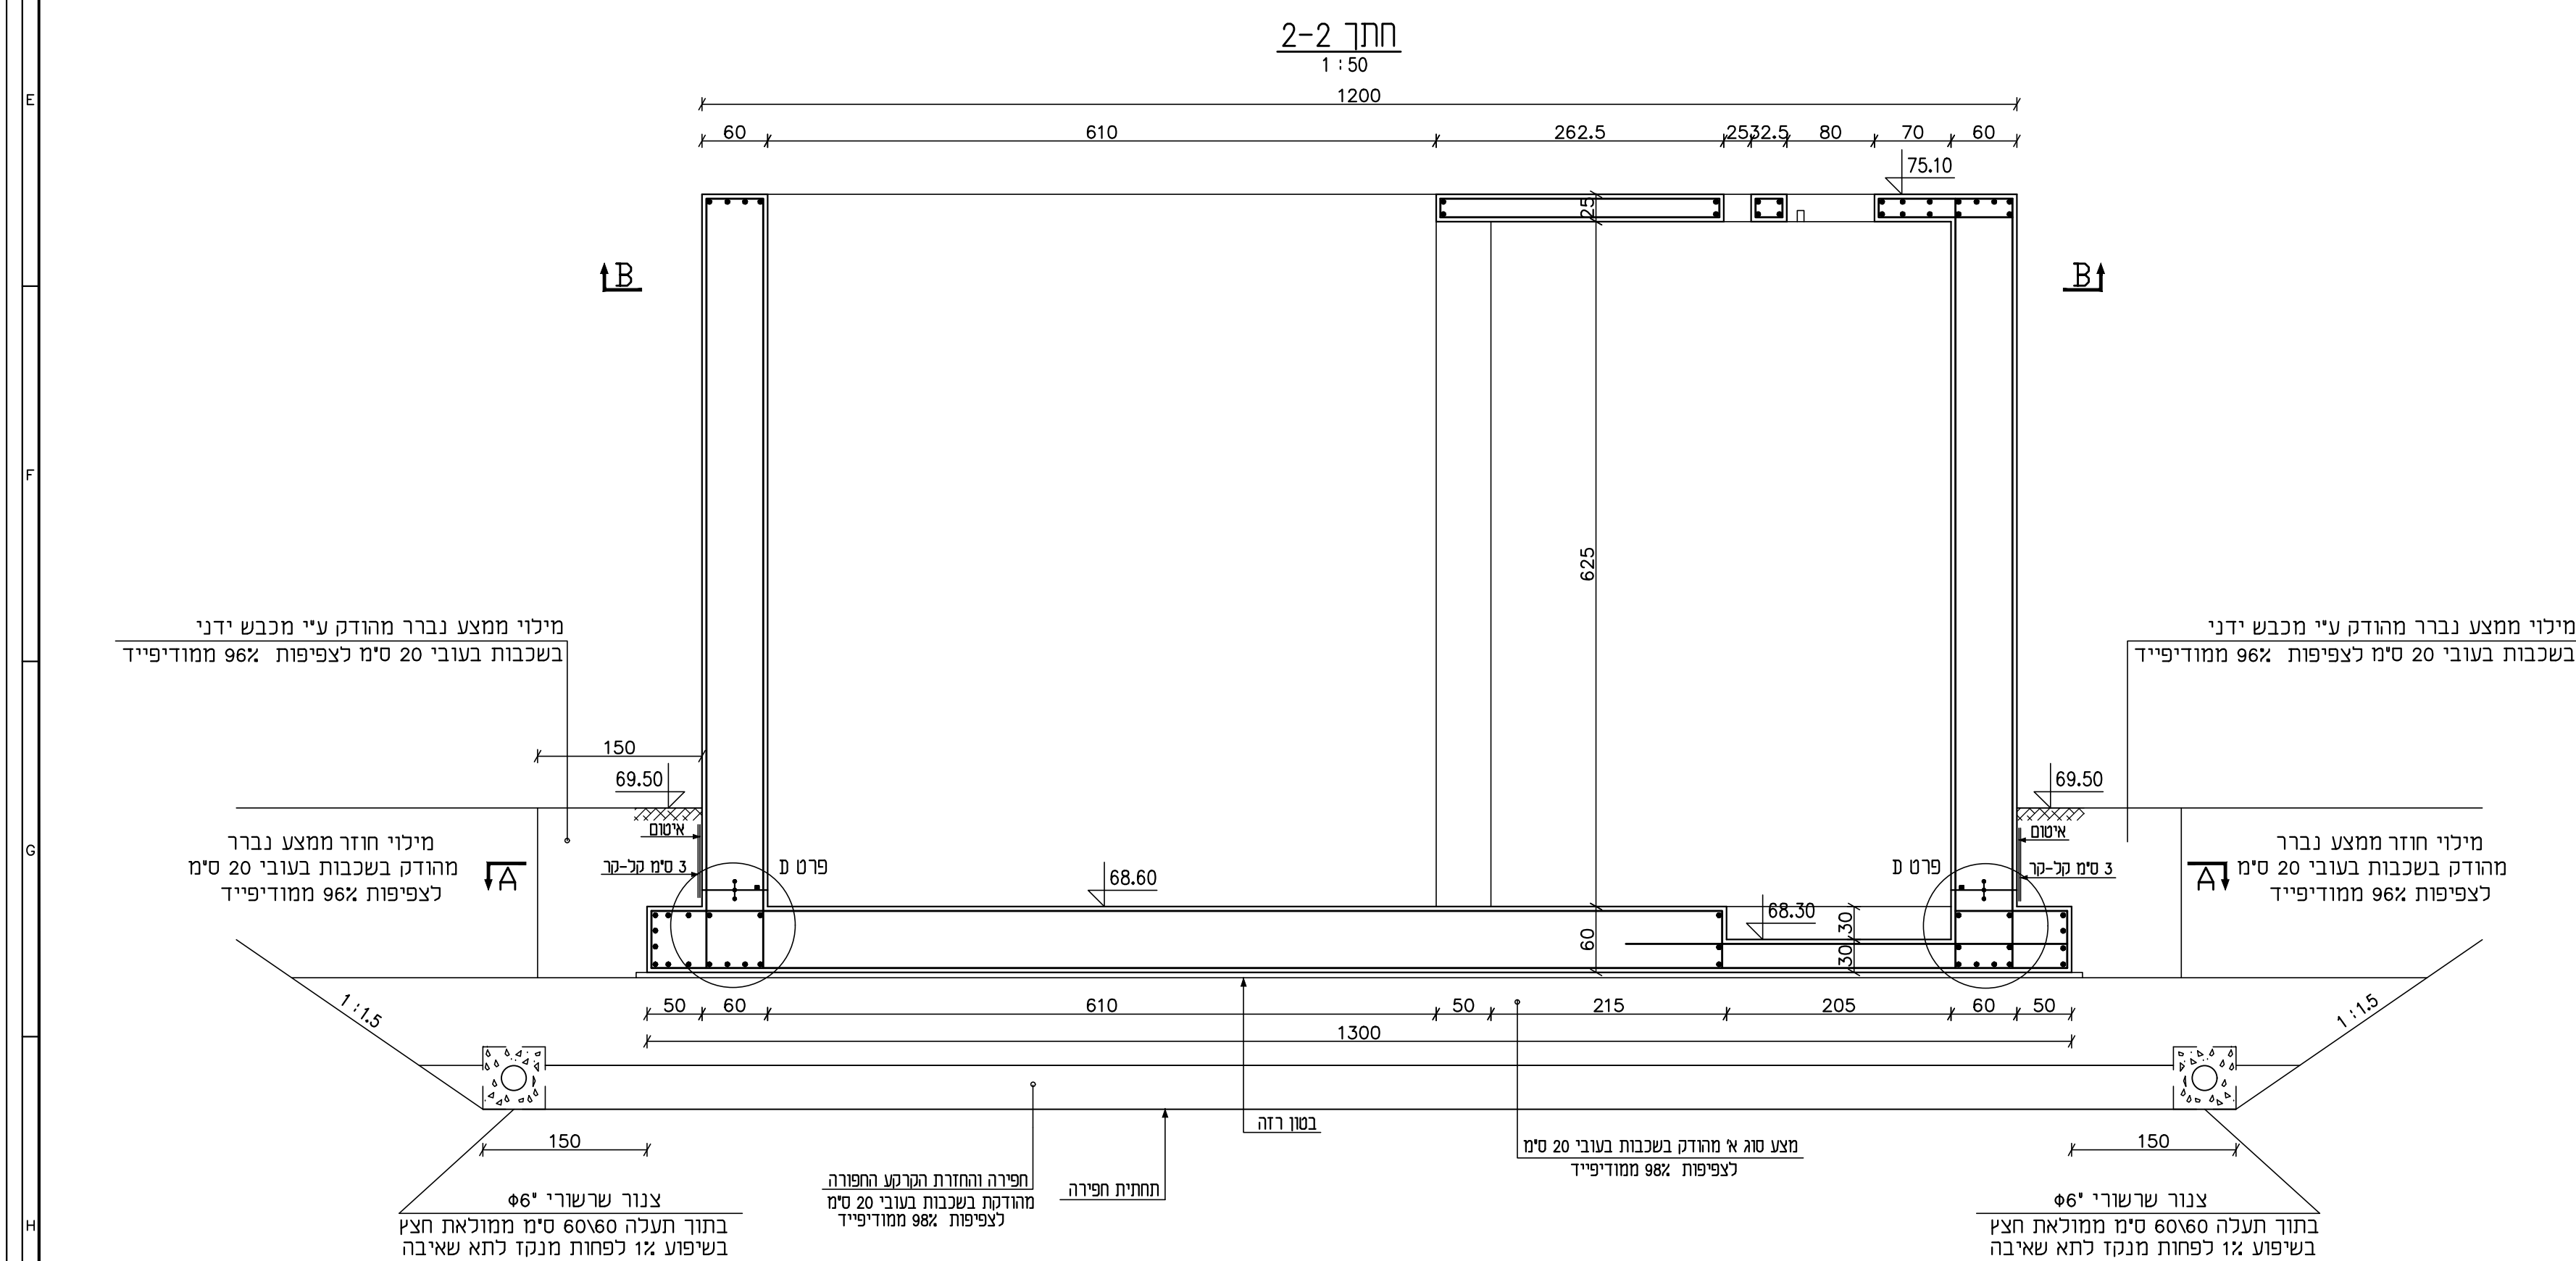
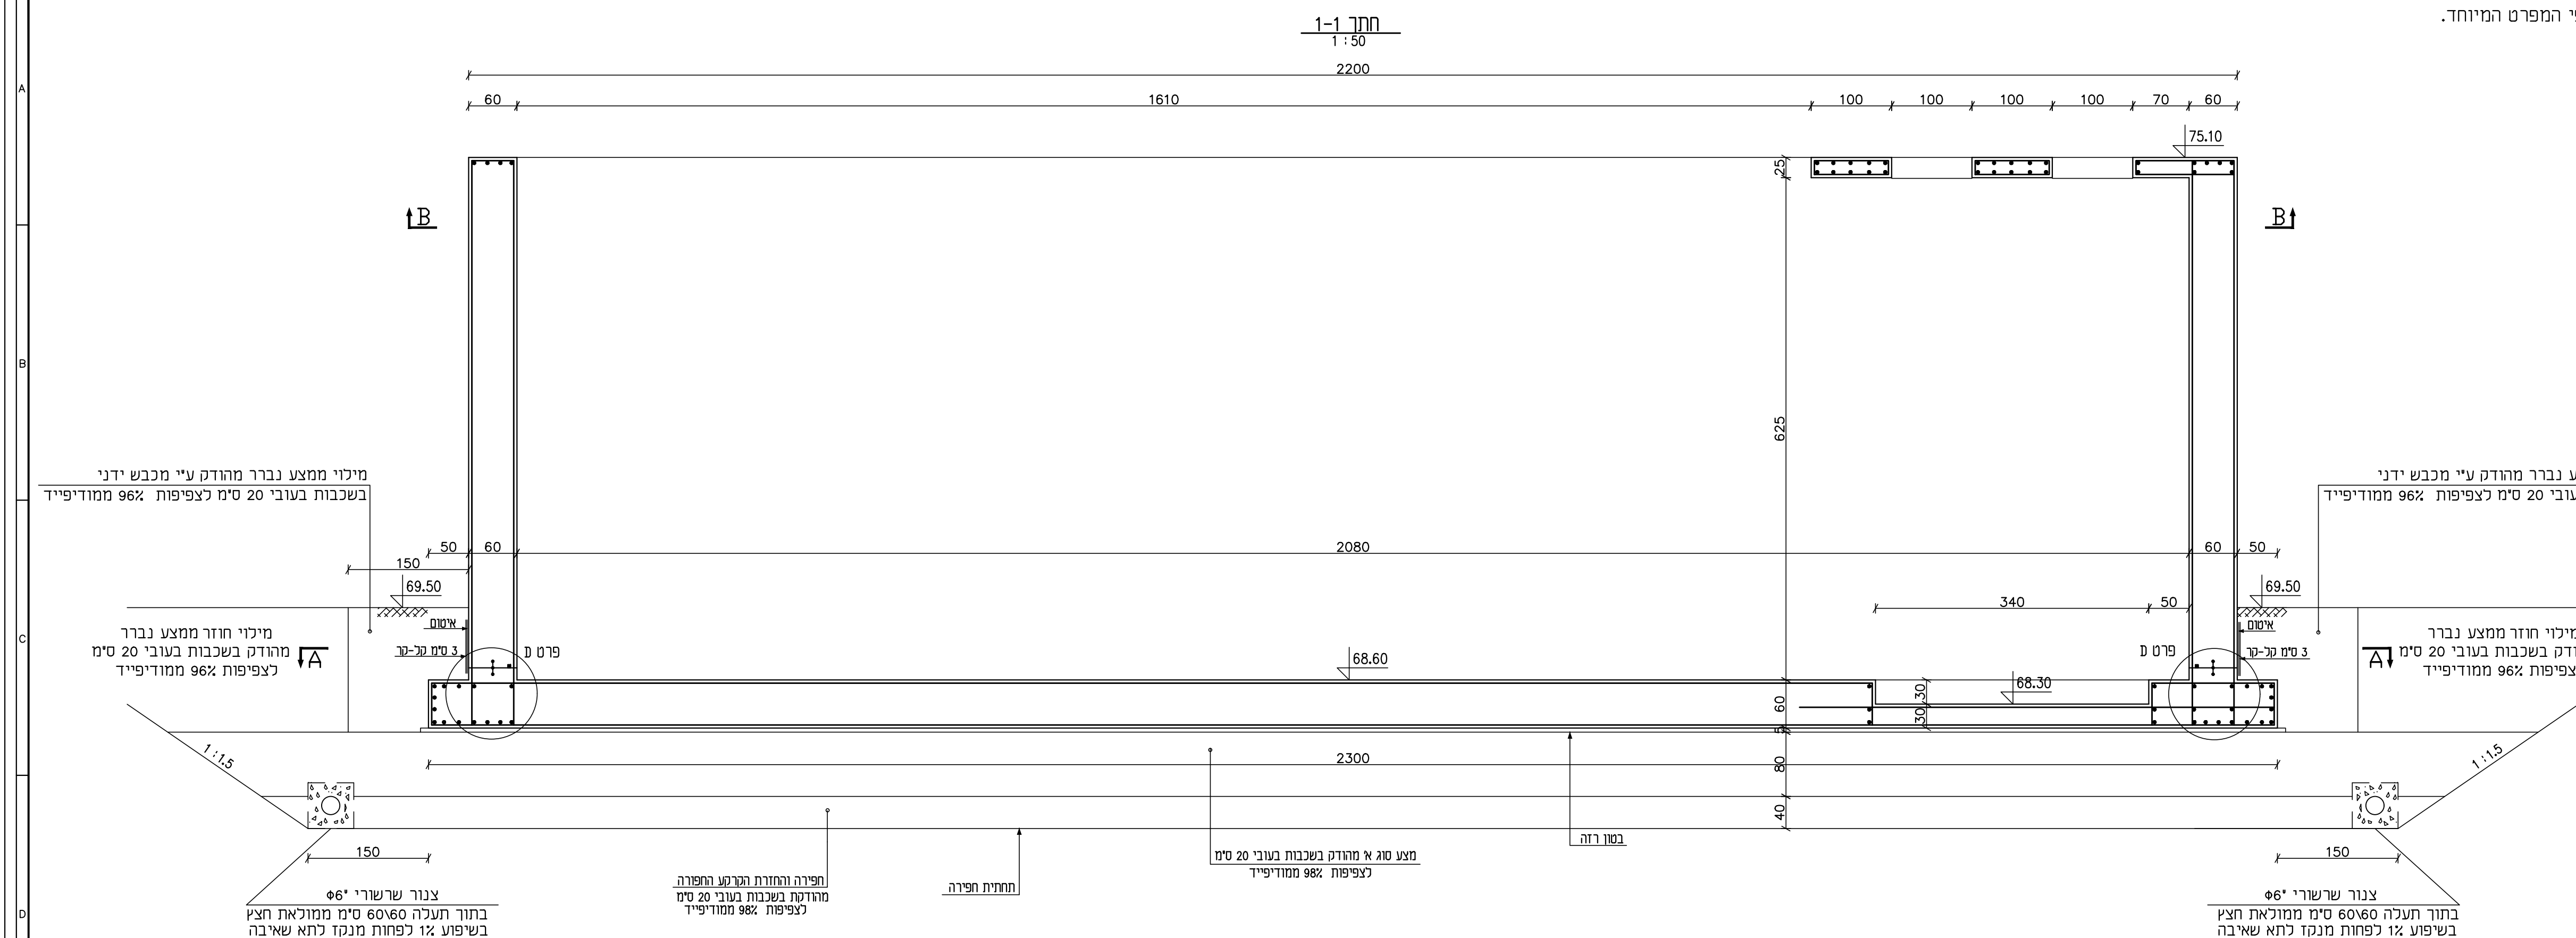


הערות

1. סוג הבטון ב-40 דרגת חשיפה 3-, מתעורבות מיוחדת מותאמת למבני מים לפי המפרט המיוחד.
2. הפקדה מצולקת (⊗) לפי ת"י 4466
3. הרשתות המרותכות (⊗) לפי ת"י 4466 חלק 4.
4. חפיפות הרשתות 60 ס"מ לפחות. חפיפות בין ברזלים 65d לפחות.
5. עובי כיסוי בטון 5 ס"מ.
6. כל השריוולים והצינורות העוברים דרך הקירות והתקרה יבוצעו לפי תכנית 4466.

[illegible]

דוד שחם - הנדסת מבנים
 רח' החרושת 7 רמת-השרון 47279
 ט' 03-5479122, פקס' 03-5472792
 E-MAIL shahm505@netvision.net.il