
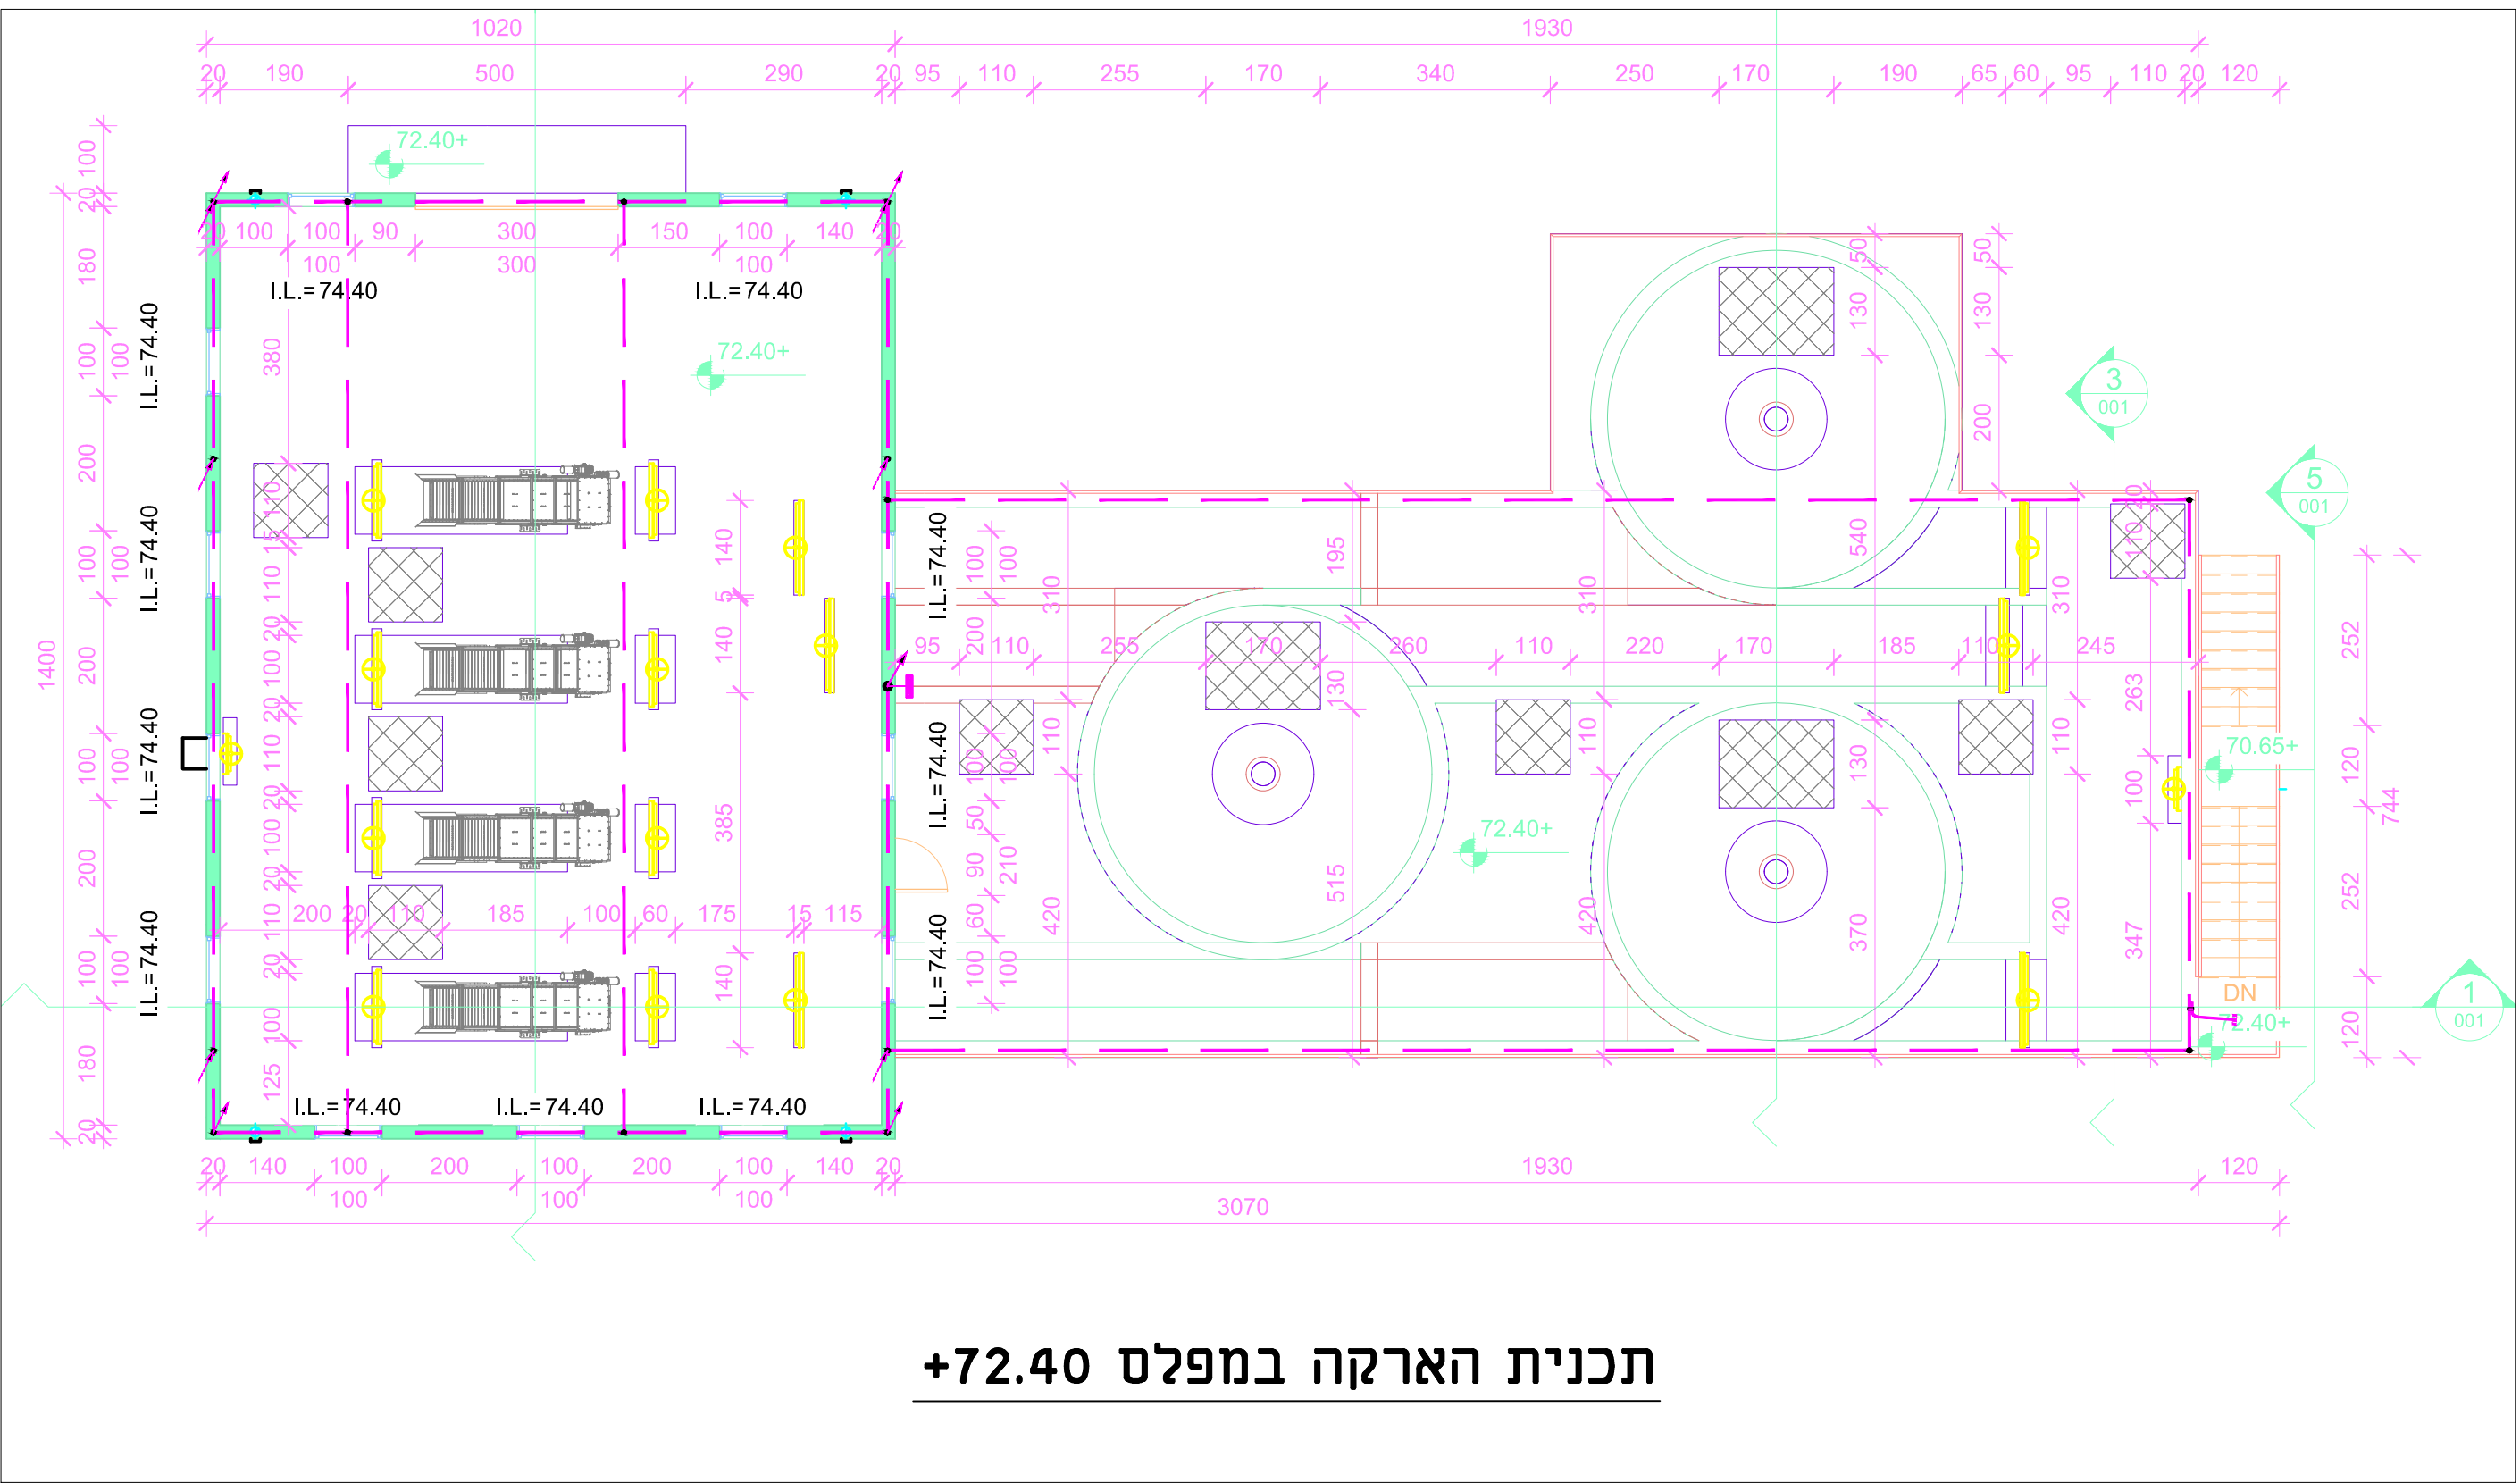
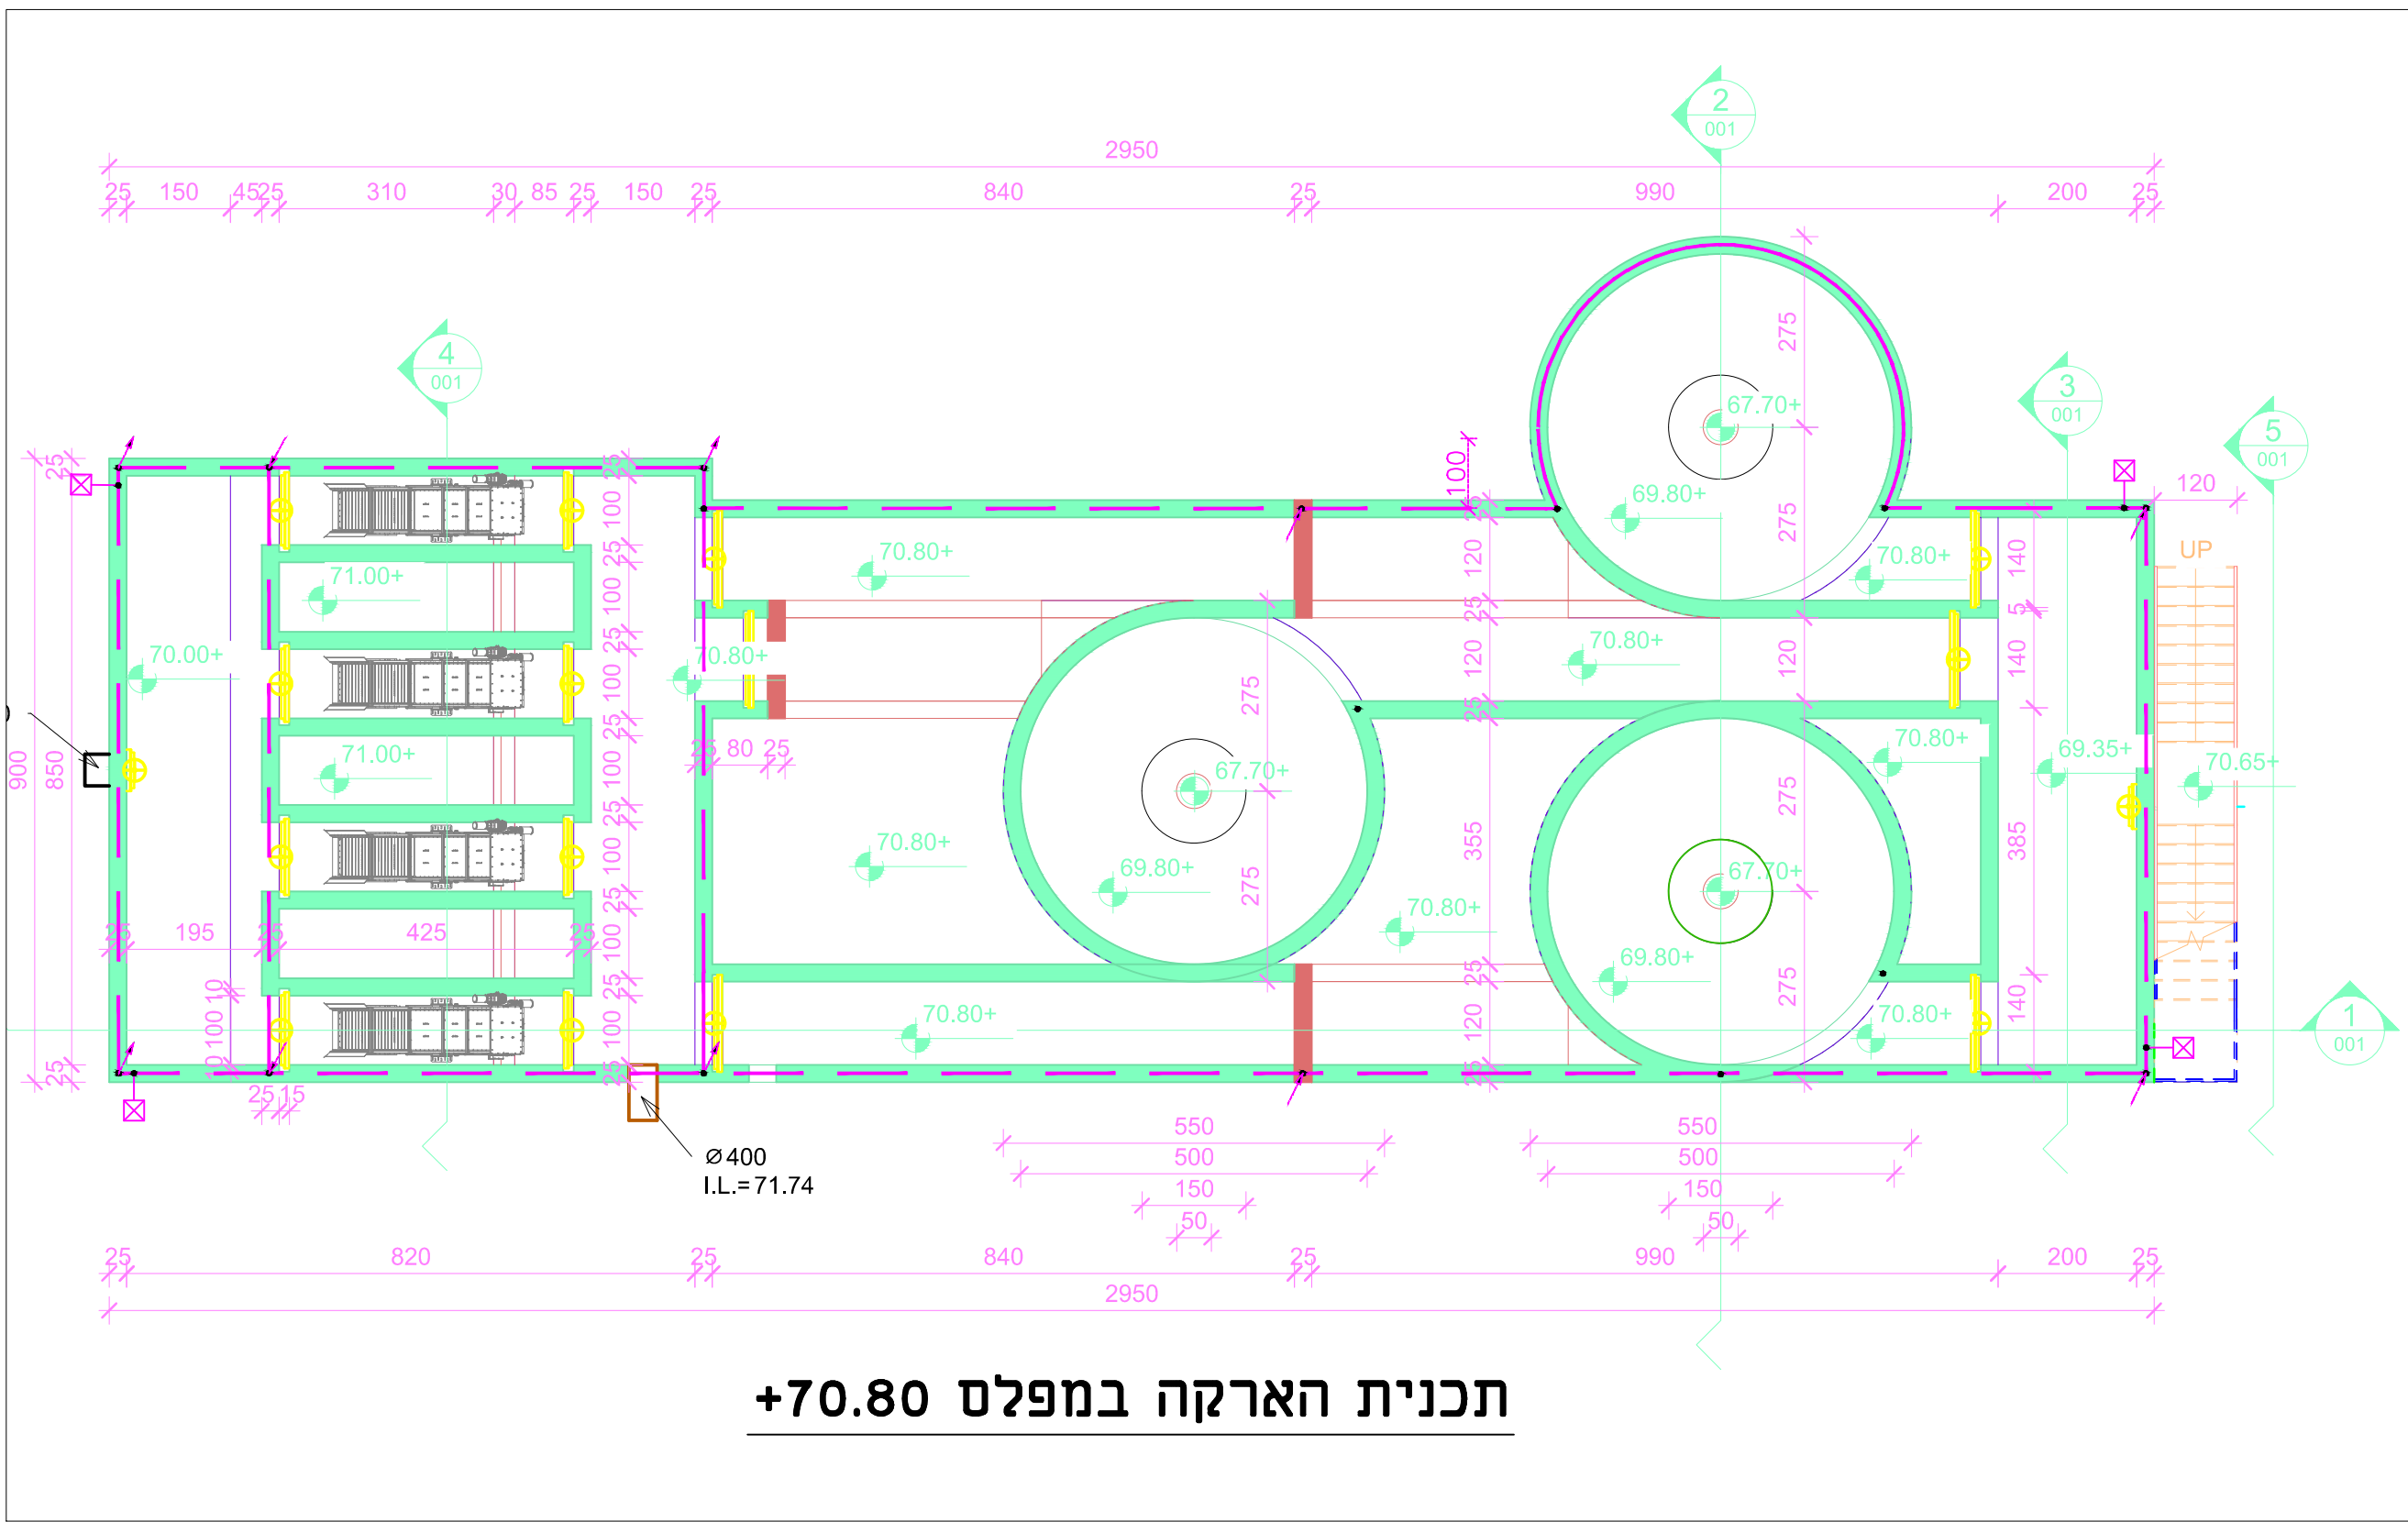
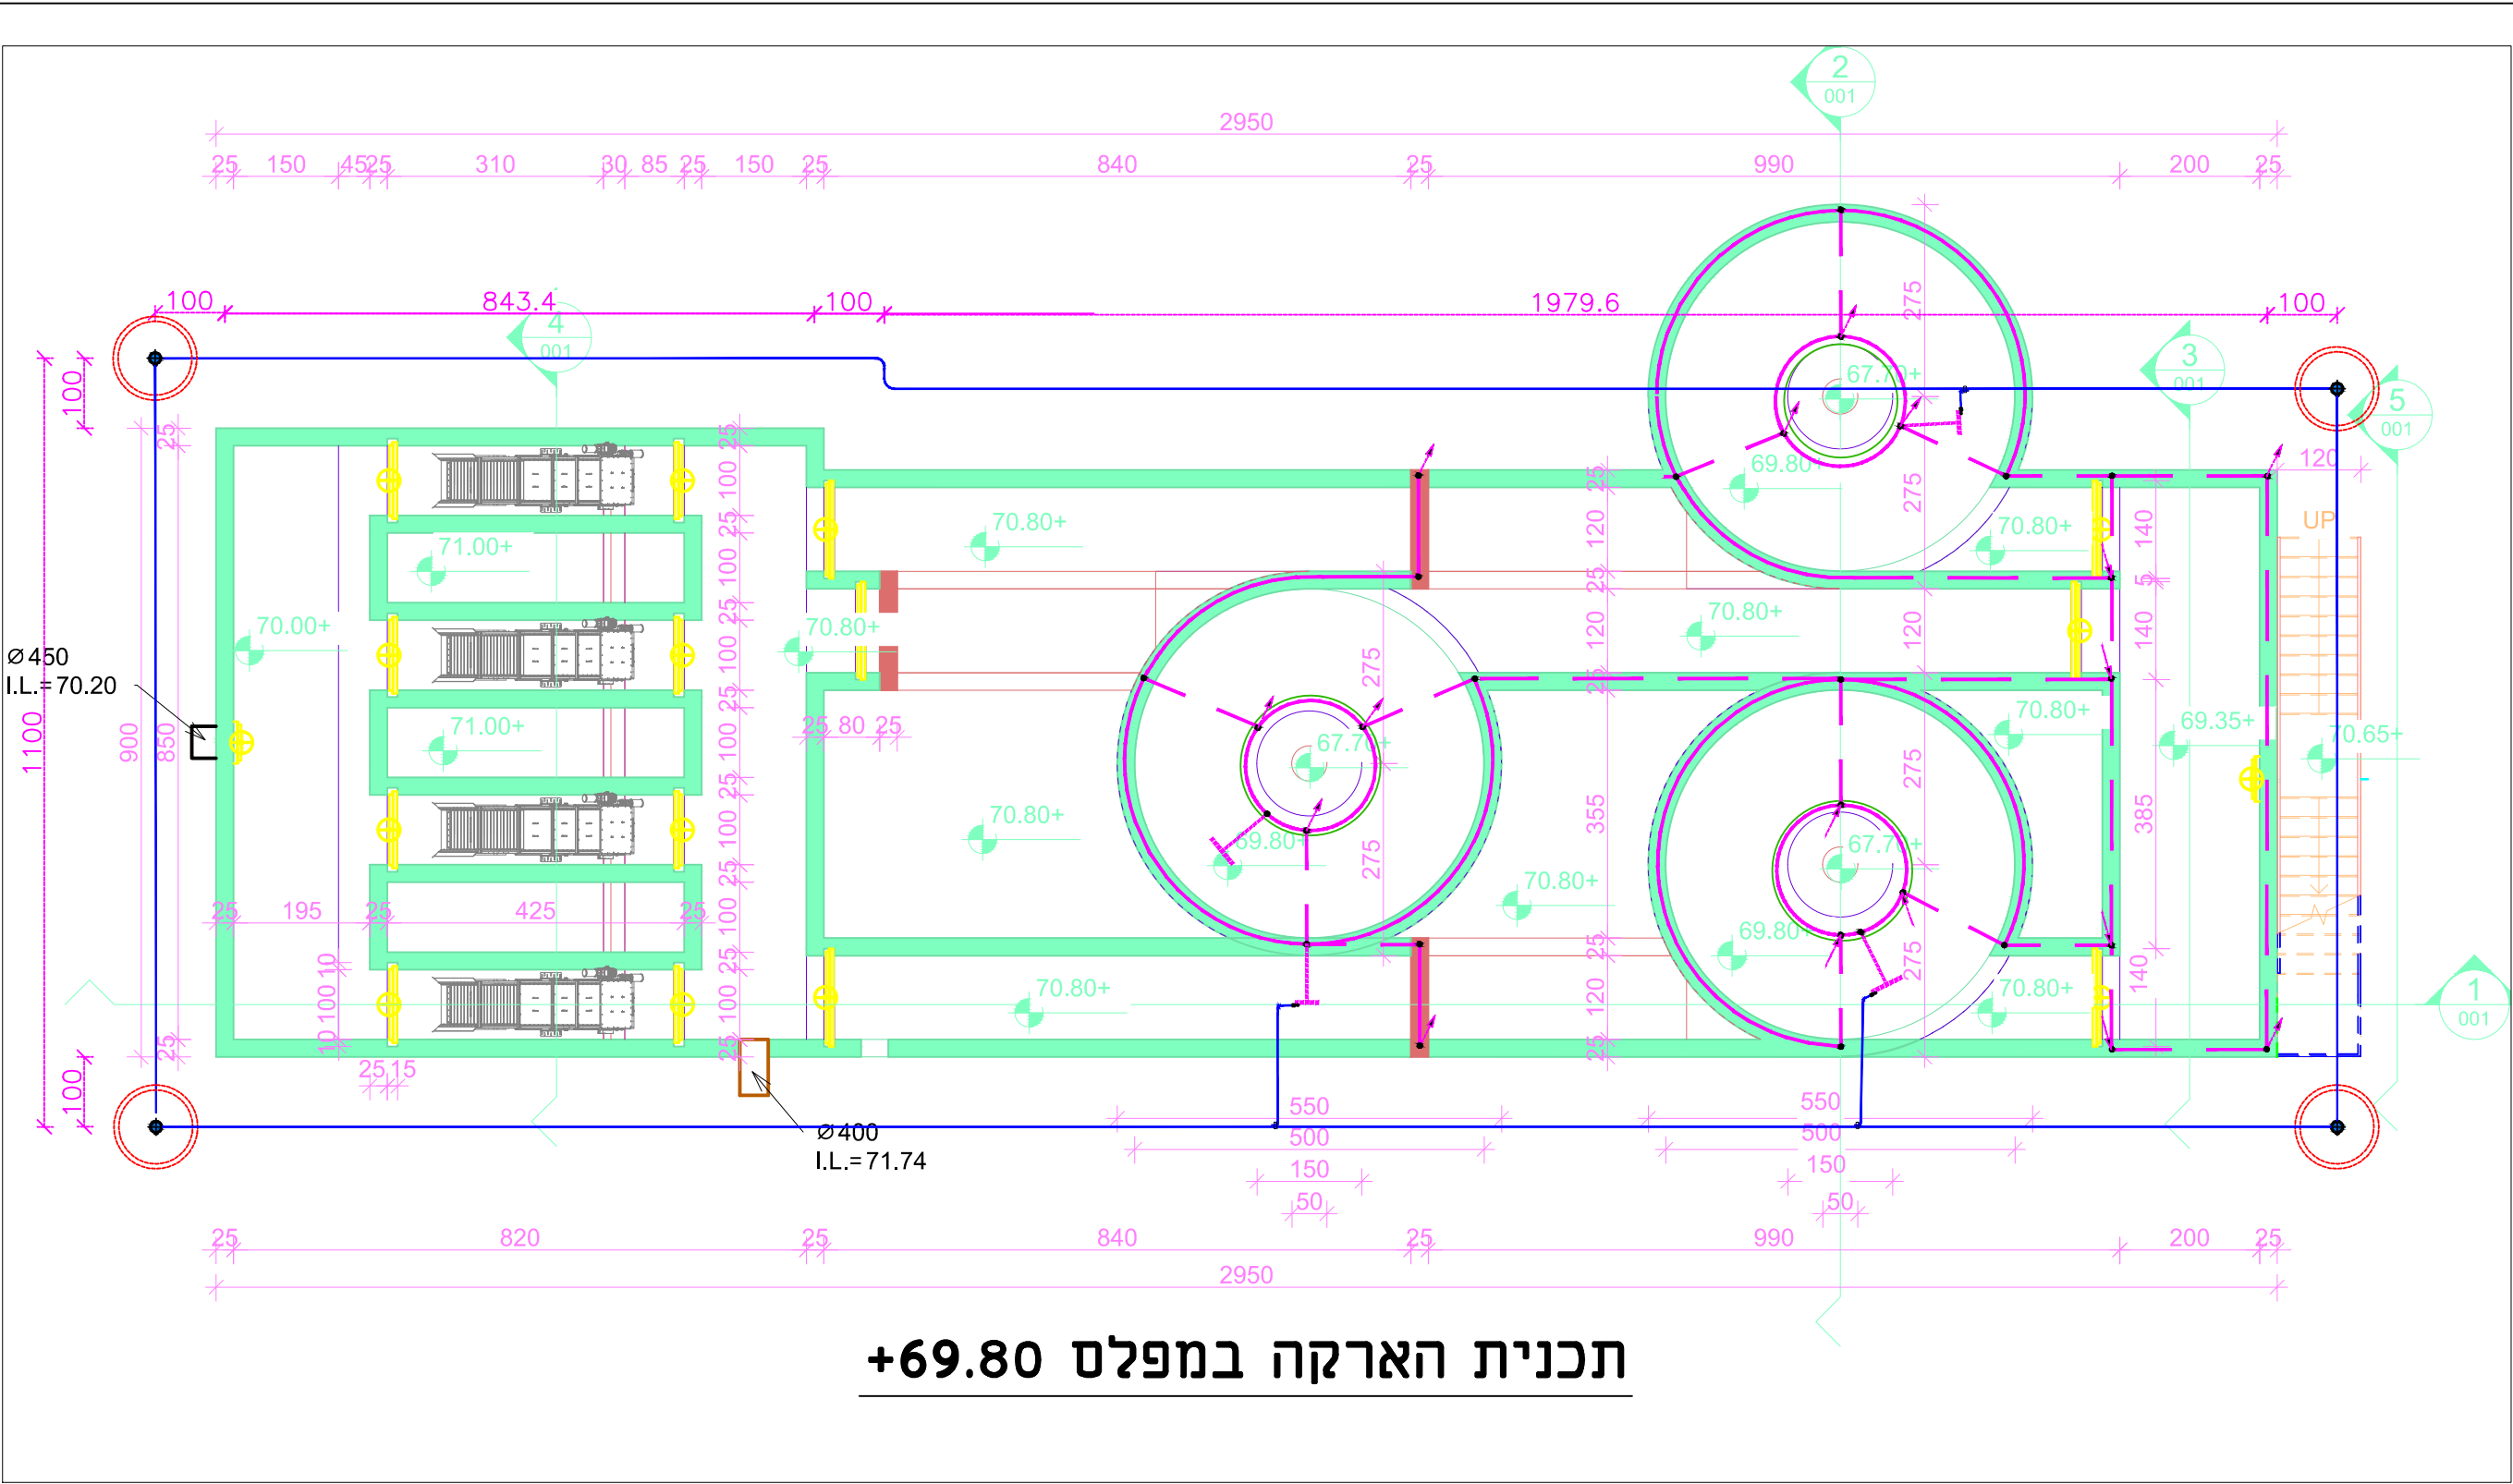


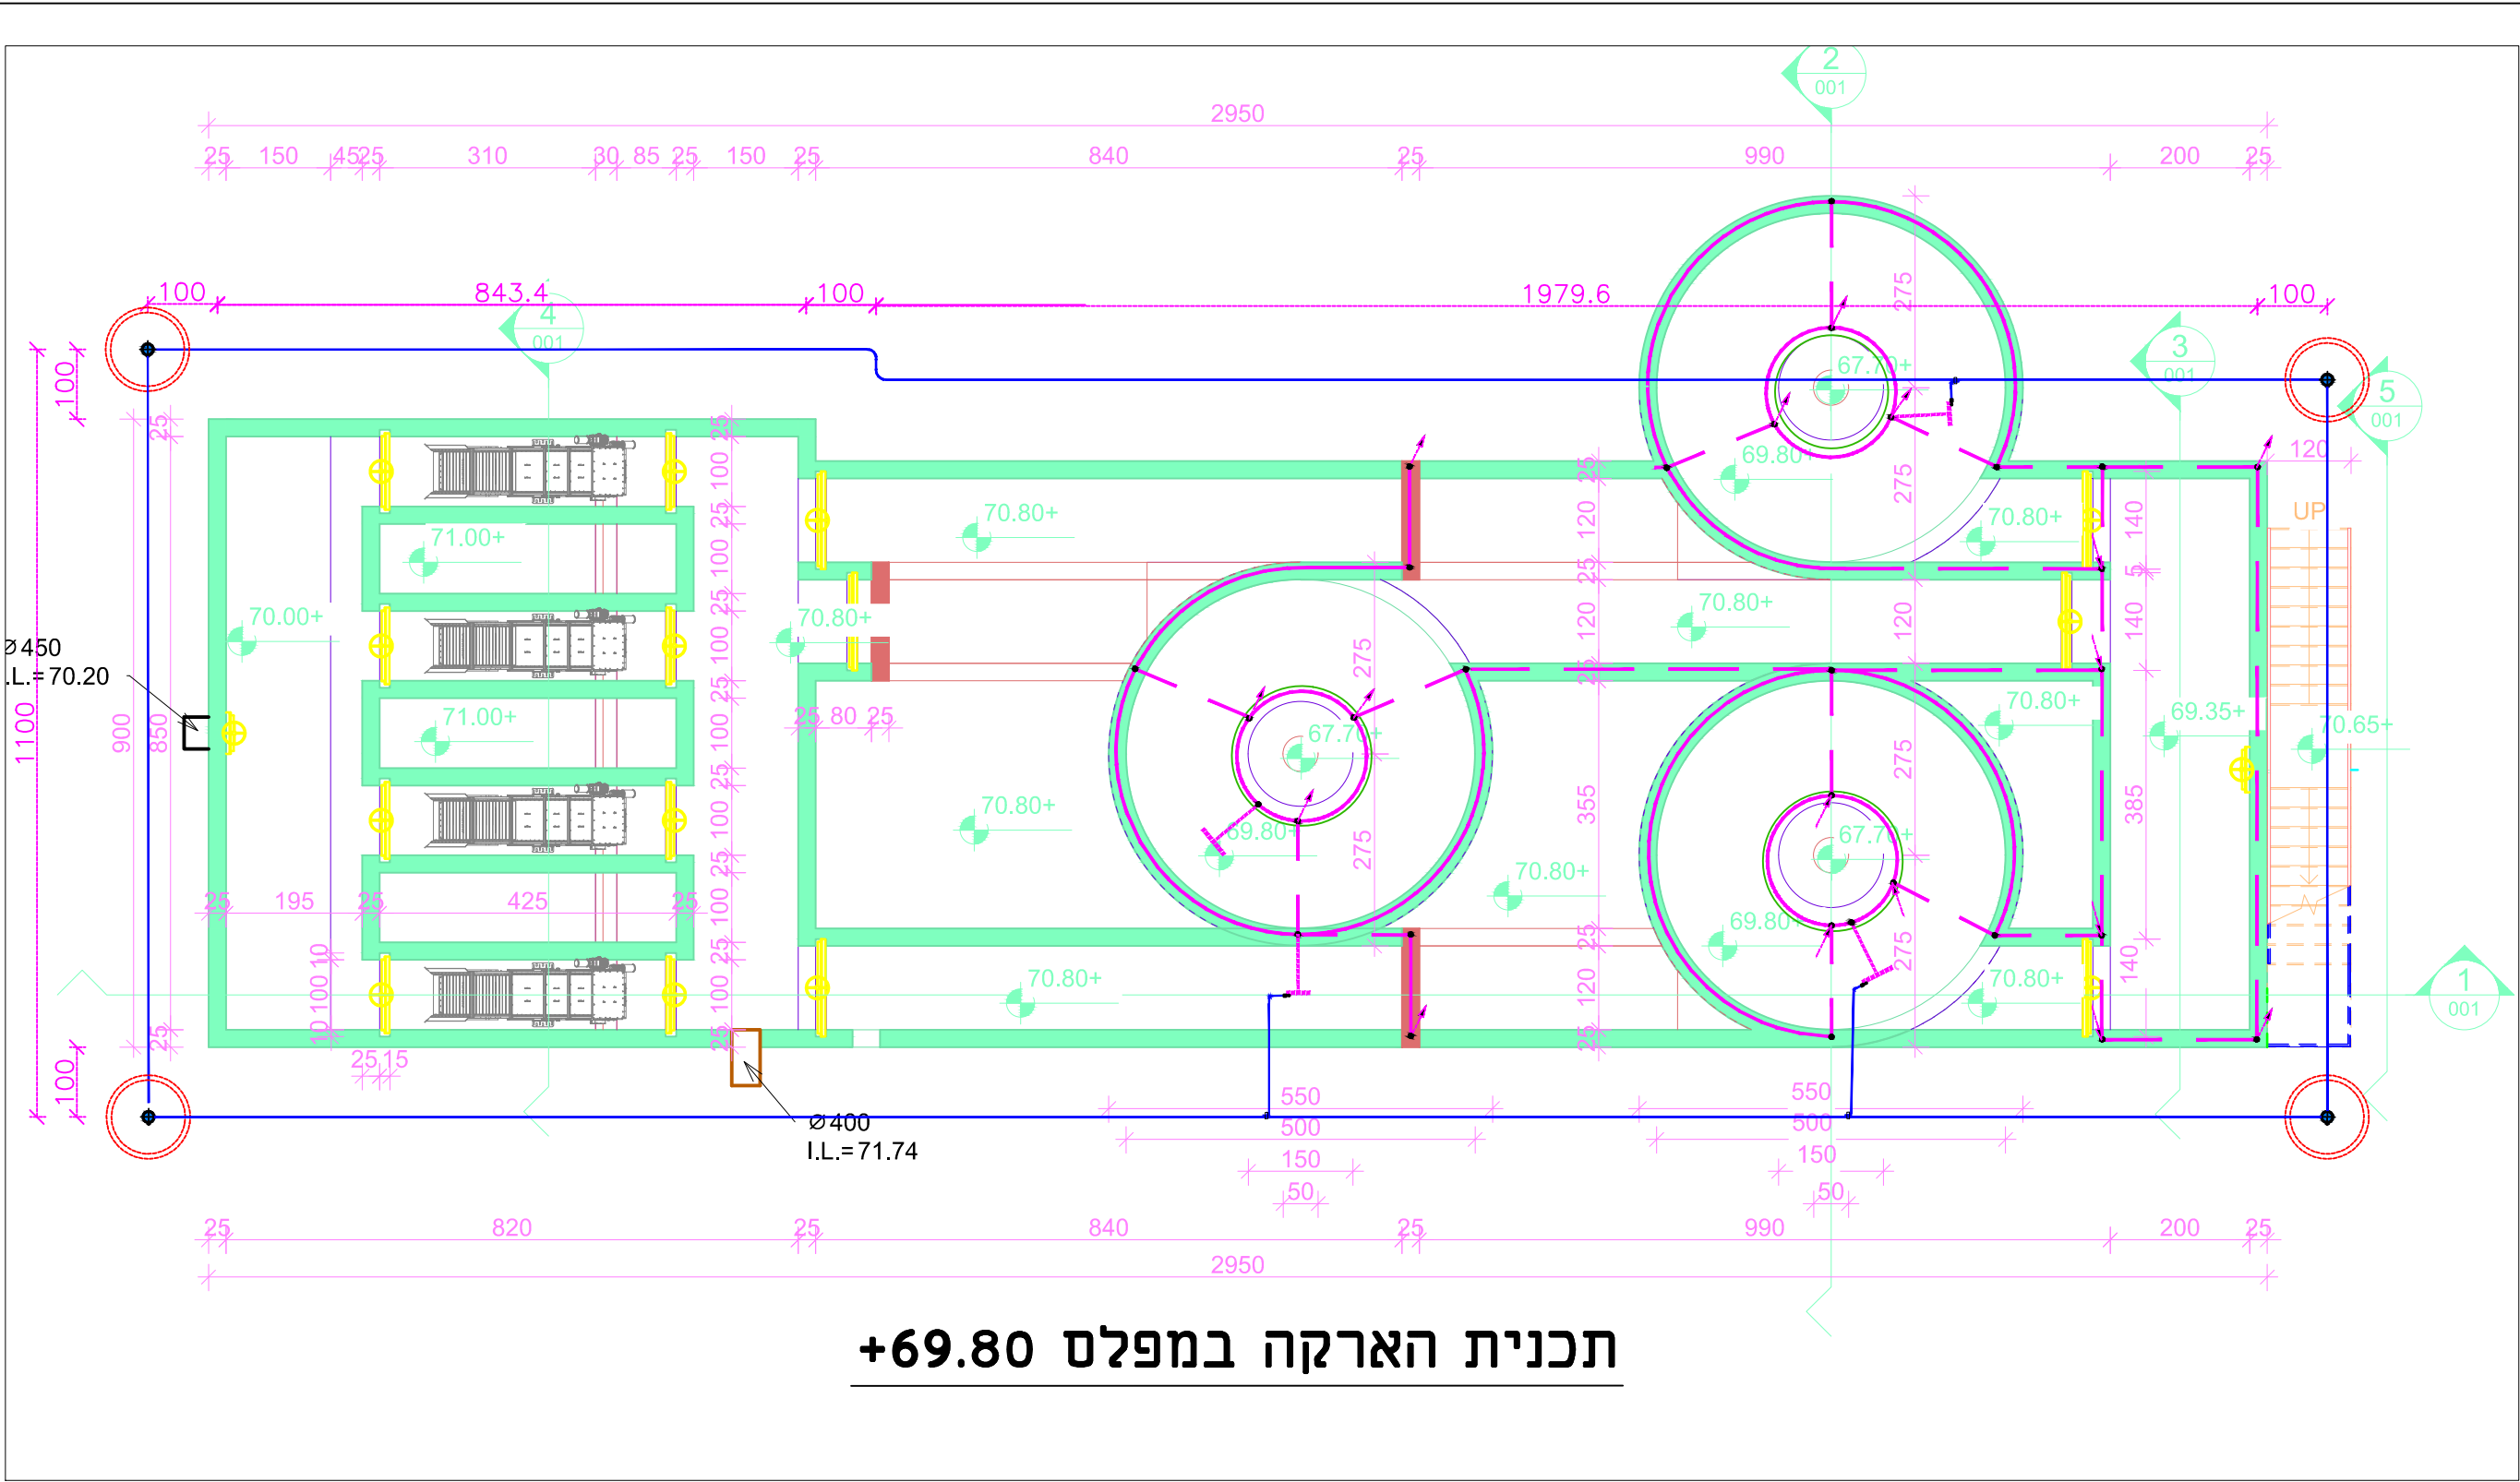

מסמך	
עלית פס ברזל 40x4 מ"מ או מס ברזל 10 מ"מ	אלקטרודות הארקה יסוד טבעת הקפית ע"י פס ברזל 4x40 מ"מ לפחות או מס ומגולונו בנפח 10 מ"מ
עלית אלקטרודה כפס השואת הפוסטגיאליים ע"י פס ומגולונו ומותוך לסבעת גשור בחתך 40x5 מ"מ	מזכיר הארקה מפלדה גבוי שזור בחתך 120 מ"מ נמסומ בחכנית
חבקה עובר חיבור חלקים קונסטרוקטיביים לפתוק הארקה	מזכיר הארקה מפלדה גבוי שזור בחתך 95 מ"מ נמסומ בחכנית
ציאת קוץ של הארקה יסודות ע"י פס מגולונו 40x4 מ"מ 65 קוץ בחור חיבור, מעוריינת ואסופה בציבה מעבר פס הארקה או הרצפה 40 מ"מ עם שלד תלמי	מזכיר הארקה מנחשת גבוי שזור בחתך 35 מ"מ נמסומ בחכנית
ציאת קוץ של הארקה יסודות ע"י פס מגולונו 40x4 מ"מ הציאה תכלוס מהבטו כ-100 מ"מ לפחות	נקודת חיבור בין אלקטרודות הארקה ע"י ריתוך 5 מ"מ לפחות
ציאת קוץ של הארקה יסודות ע"י מזכיר נחשת מבדור 120 מ"מ הציאה תכלוס מהבטו כ-100 מ"מ לפחות	אלקטרודה ורטיקלית עשייה מנש פלדה מצופה נחשת בנפח 40 מ"מ ובאורך כ-4.5 מ' לפי תנאי
מחוק קנדי לחיבור מזכיר הארקה כפס הארקה	

SEND TO/QUANTITY	DATE

THIS DRAWING CONTAINS INFORMATION WHICH IS THE PROPERTY OF NIR ZAIDFUNDEN CONSULTING ENGINEERS LTD. THIS DRAWING IS RECEIVED IN CONFIDENCE AND ITS CONTENTS MAY NOT BE DISCLOSED WITHOUT THE PRIOR WRITTEN CONSENT OF NIR ZAIDFUNDEN CONSULTING ENGINEERS LTD.

P1	FOR BID	LUDMILA	NIR Z.	NIR.Z	22.09.24	
REV	DESCRIPTION	Drawn	Checked	Approved	Date	
☐ PRELIMINARY		☐ APPROVAL		☒ BID		☐ CONSTRUCTION

PROJECT Sewage Treatment Plant



DRAWING NAME תכנית הארקה מבנה 6

DRAWING No NZ-1156-002-ELEC-GND6-01 REV P1

CLIENT			FILE: NZ-1156-002-ELEC-GND6-01-P1		
Eshkol Regional Council			DRAWN	LUDMILA	22.09.24
			DESIGN	LUDMILA	22.09.24
			APPROVED	NIR Z.	22.09.24
				NAME	DATE
SH 1 OF 2	SCALE 1:100	SH. SIZE A1			



NIR ZAIDFUNDEN
CONSULTING ENGINEERS LTD.
159, YIGAL ALON Str. TEL-AVIV 67448
TEL: 972-3-5735051 FAX: 972-3-5735055
E-mail: office@eng-nir.com

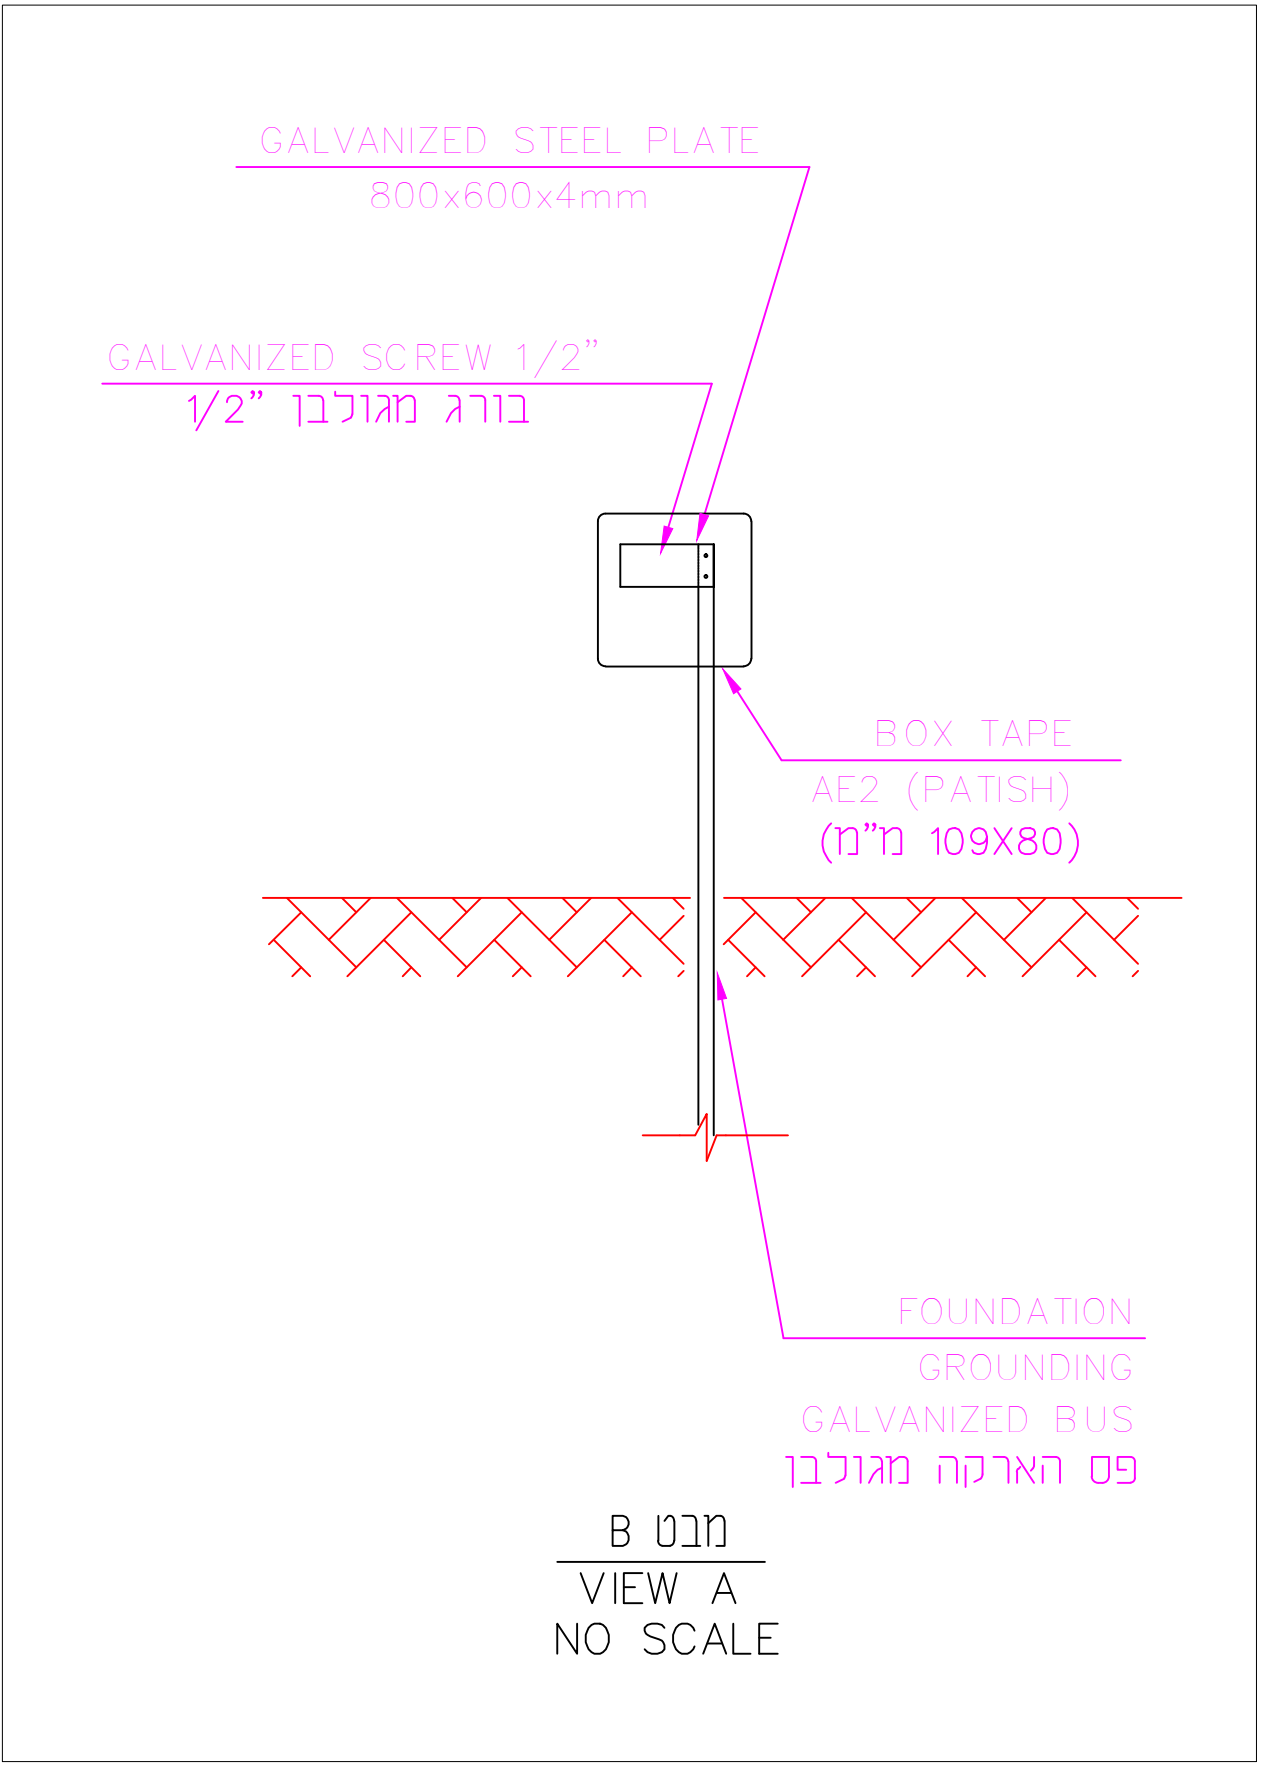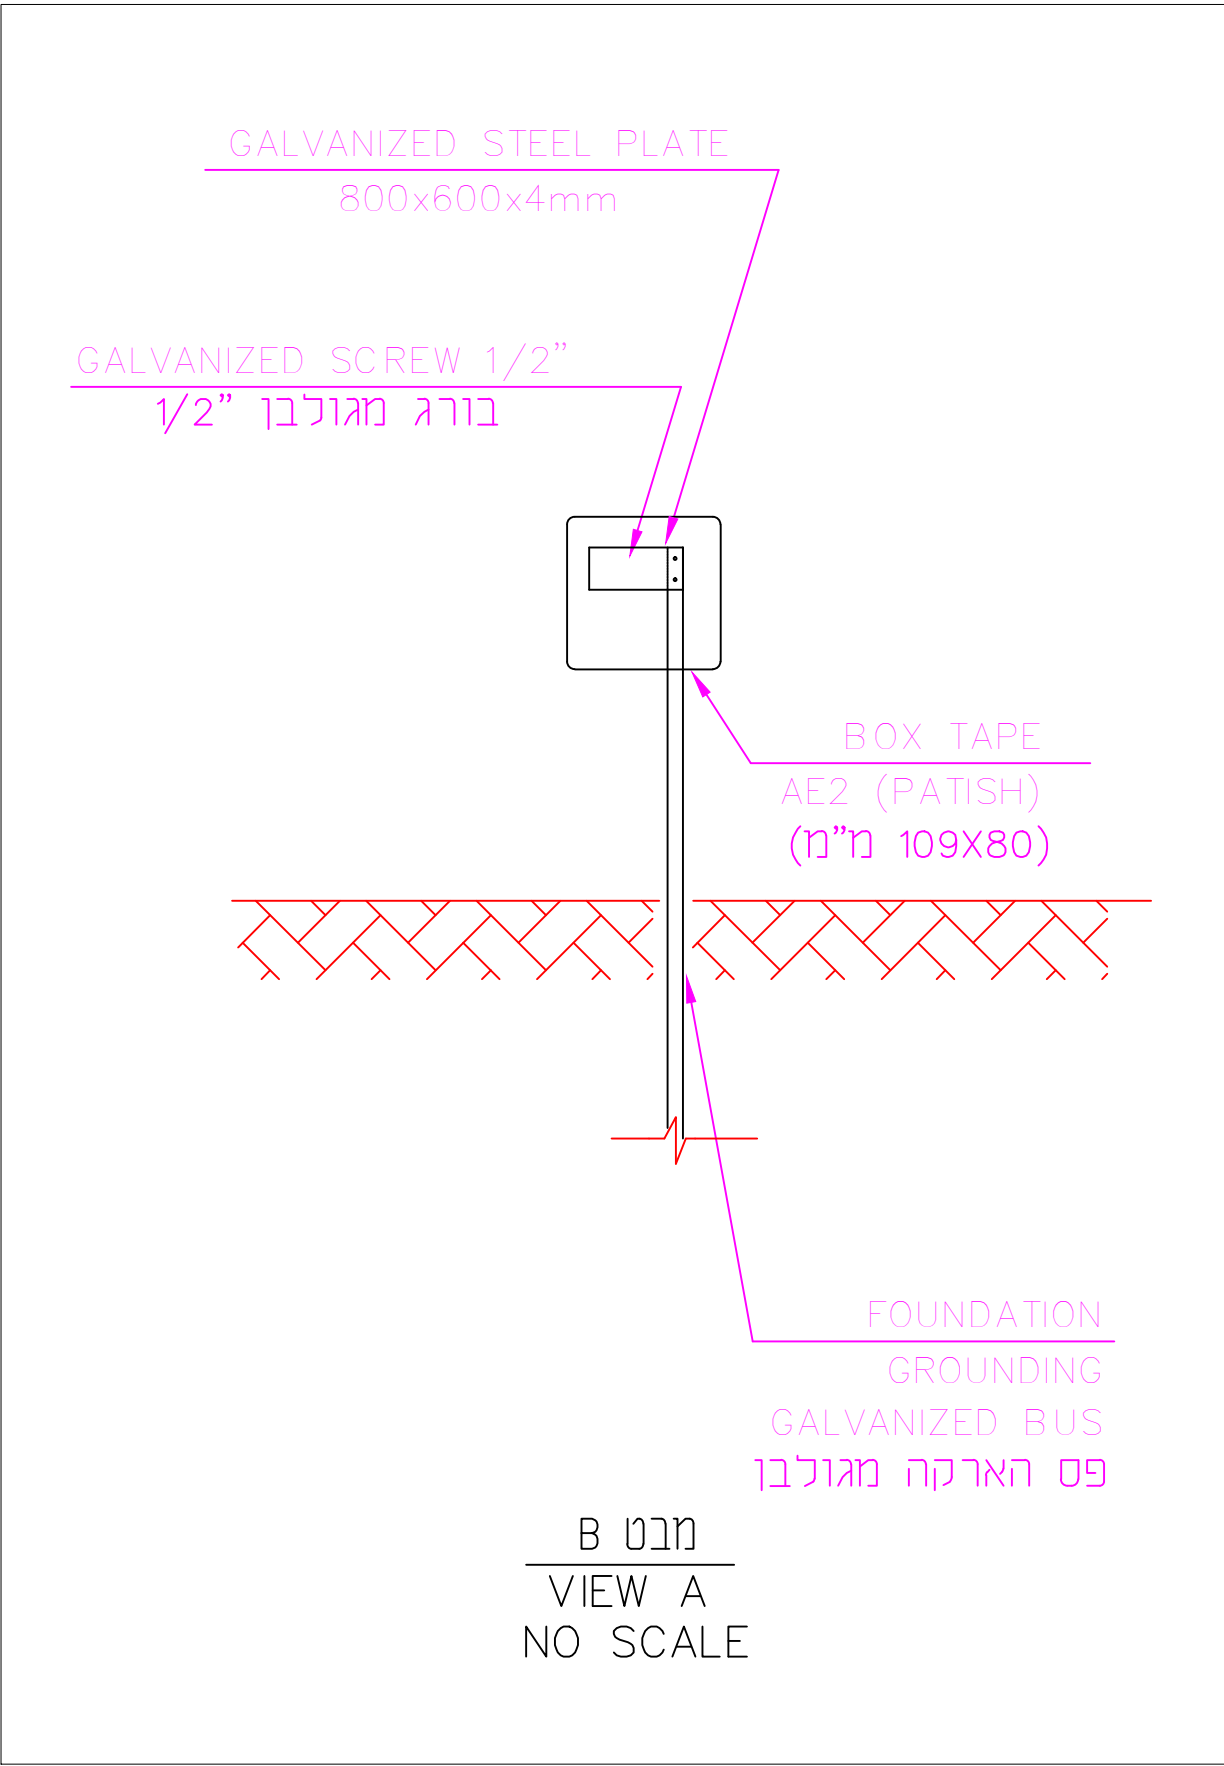

<u>מצר</u>		
אקסקורד הארעה יסוד טבעת הפית' ע"י 99 ברזל מגולוון 4400 מ"מ או מס מגולוון בנפטר 10 מ"מ		ערית 99 ברזל מגולוון 40x4 מ"מ או מס ברזל 10 מ"מ
מזכיר הארעה מפרדה גבוי שזור בחתר 120 מטר נמשות בחנתי		ערית אקסקורד לפס השואת הפונציאלי"ע 99 מגולוון ונמסו טבעת 10 בחתר 40x5 מ"מ
מזכיר הארעה מפרדה גבוי שזור בחתר 85 מטר נמשות בחנתי		חבק עבר חיבור חזקיס קונסטרוקטיביים למחנות הארעה
מזכיר הארעה נמשות גבוי שזור בחתר 35 מטר נמשות בחנתי		יצאת חוק של הארעה יסודות "ע 99 מגולוון 40x4 מ"מ 999 ברזל חיבה שמירית האטמה גרבות מפר על היקטור או הרצפה 40 מ"מ ע"ע שלוש חנקי
נגודת חיבור בין אקסקורדות הארעה "ע ריתון 5 מ"מ לפחות		יצאת חוק של הארעה יסודות "ע 99 מגולוון 4400 מ"מ היצאה חבננס נמשות 100-120 מ"מ לפחות
אקסקורד ורטיקלי"ע עשוי מוט פרדה נמשות בחתר 190 מ"מ ואבדור 4.5 - 10 מ"פ חנק ישראלי		יצאת חוק של הארעה יסודות "ע מזכיר נמשות מזבד 120 מ"מ היצאה חבננס נמשות 100-120 מ"מ לפחות
		מחרד קנדי לחיבור מזכיר הארעה לפס הארעה

SEND TO/QUANTITY	DATE

THIS DRAWING CONTAINS INFORMATION WHICH IS THE PROPERTY OF NIR ZAIDFUNDEN CONSULTING ENGINEERS LTD. THIS DRAWING IS RECEIVED IN CONFIDENCE AND ITS CONTENTS MAY NOT BE DISCLOSED WITHOUT THE PRIOR WRITTEN CONSENT OF NIR ZAIDFUNDEN CONSULTING ENGINEERS LTD.

P1	FOR BID	LUDMILA	NIR Z.	NIR.Z	22.09.24
REV	DESCRIPTION	Drawn	Checked	Approved	Date
☐ PRELIMINARY	☐ APPROVAL	☒ BID	☐ CONSTRUCTION		

PROJECT Sewage Treatment Plant

DRAWING NAME	תכנית הארקת מבנה 6
--------------	--------------------

DRAWING No NZ-1156-002-ELEC-GND6-01	REV P1
--	-----------

CLIENT			FILE: NZ-1156-002-ELEC-GND2-01-P1		
Eshkol Regional Council			DRAWN	LUDMILA	22.09.24
			DESIGN	LUDMILA	22.09.24
SH 1 OF 2	SCALE 1:100	SH. SIZE A1	APPROVED	NIR Z.	22.09.24
				NAME	DATE



NIR ZAIDFUNDEN
CONSULTING ENGINEERS LTD

159, YIGAL ALON Str. TEL-AVIV 67448
TEL: 972-3-5735051 FAX: 972-3-5735055
E-mail: office@eng-nir.com