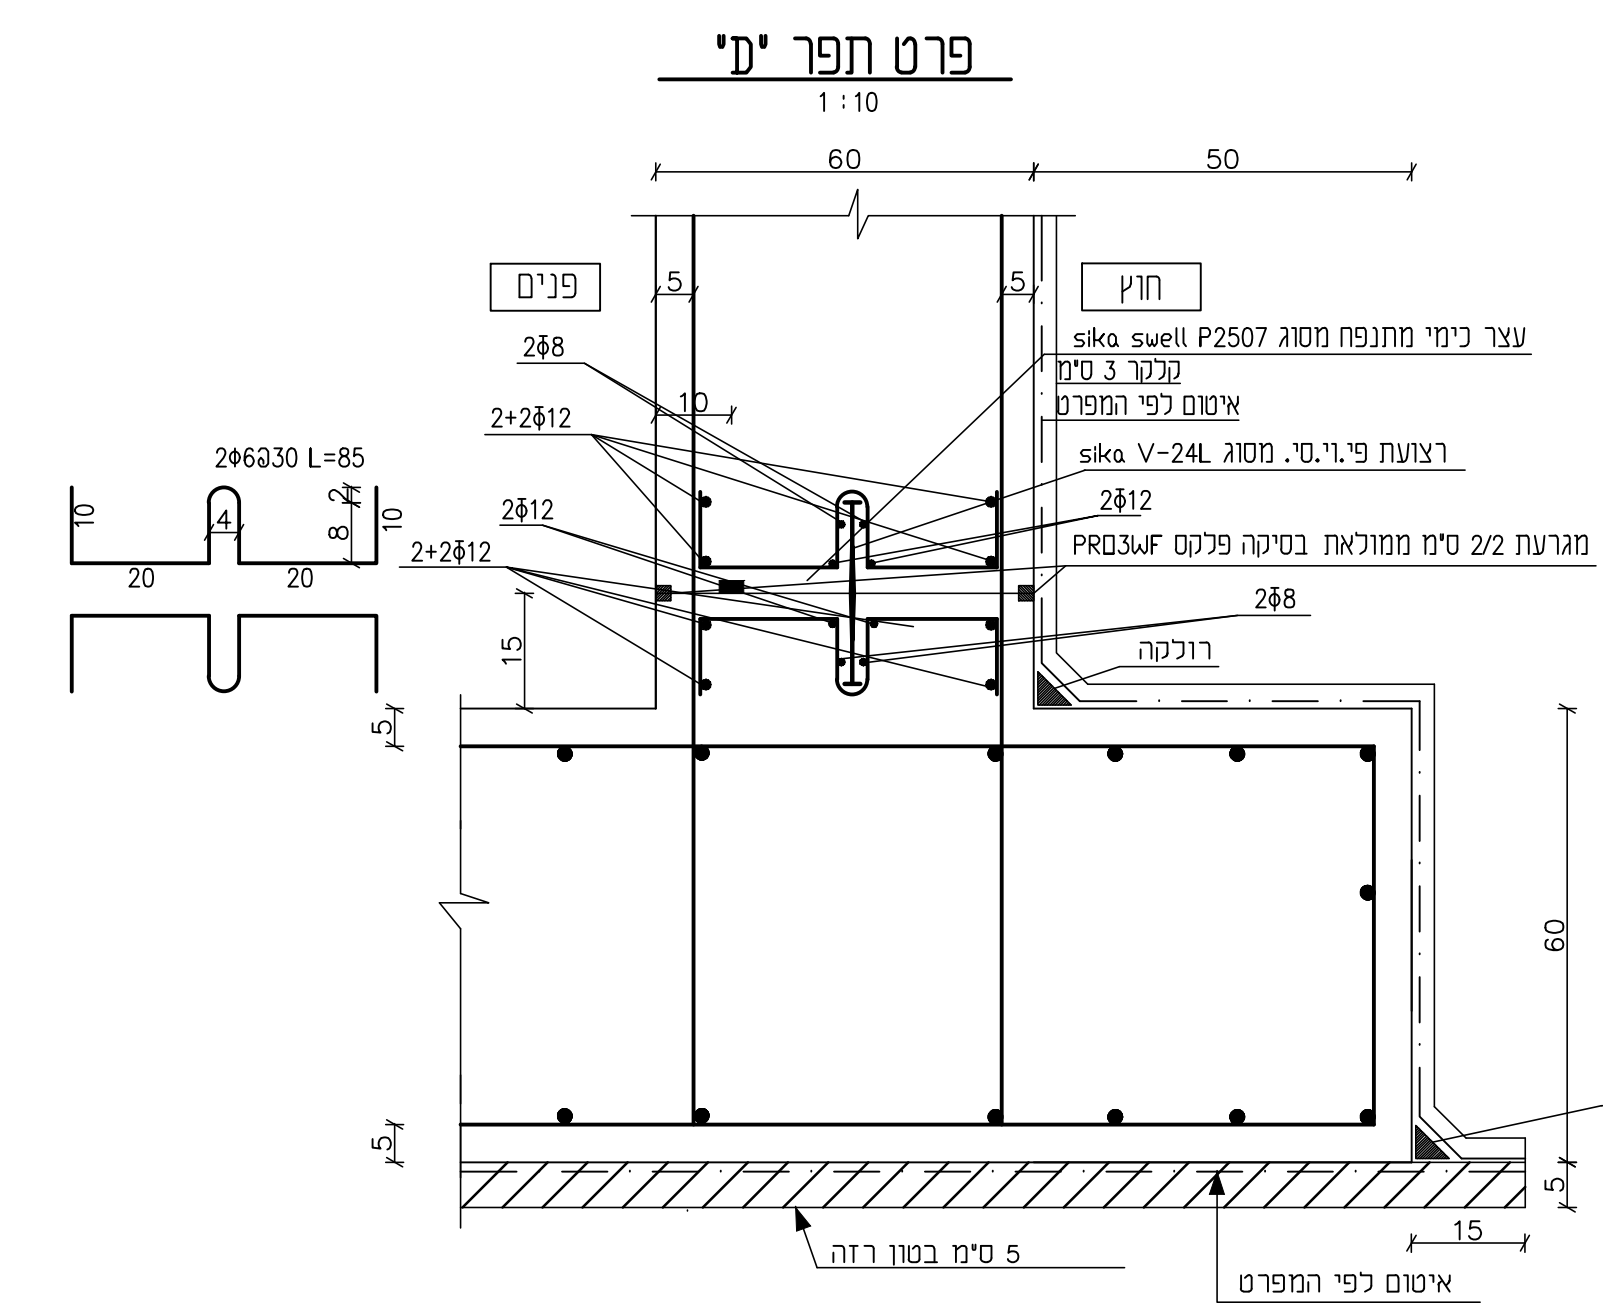
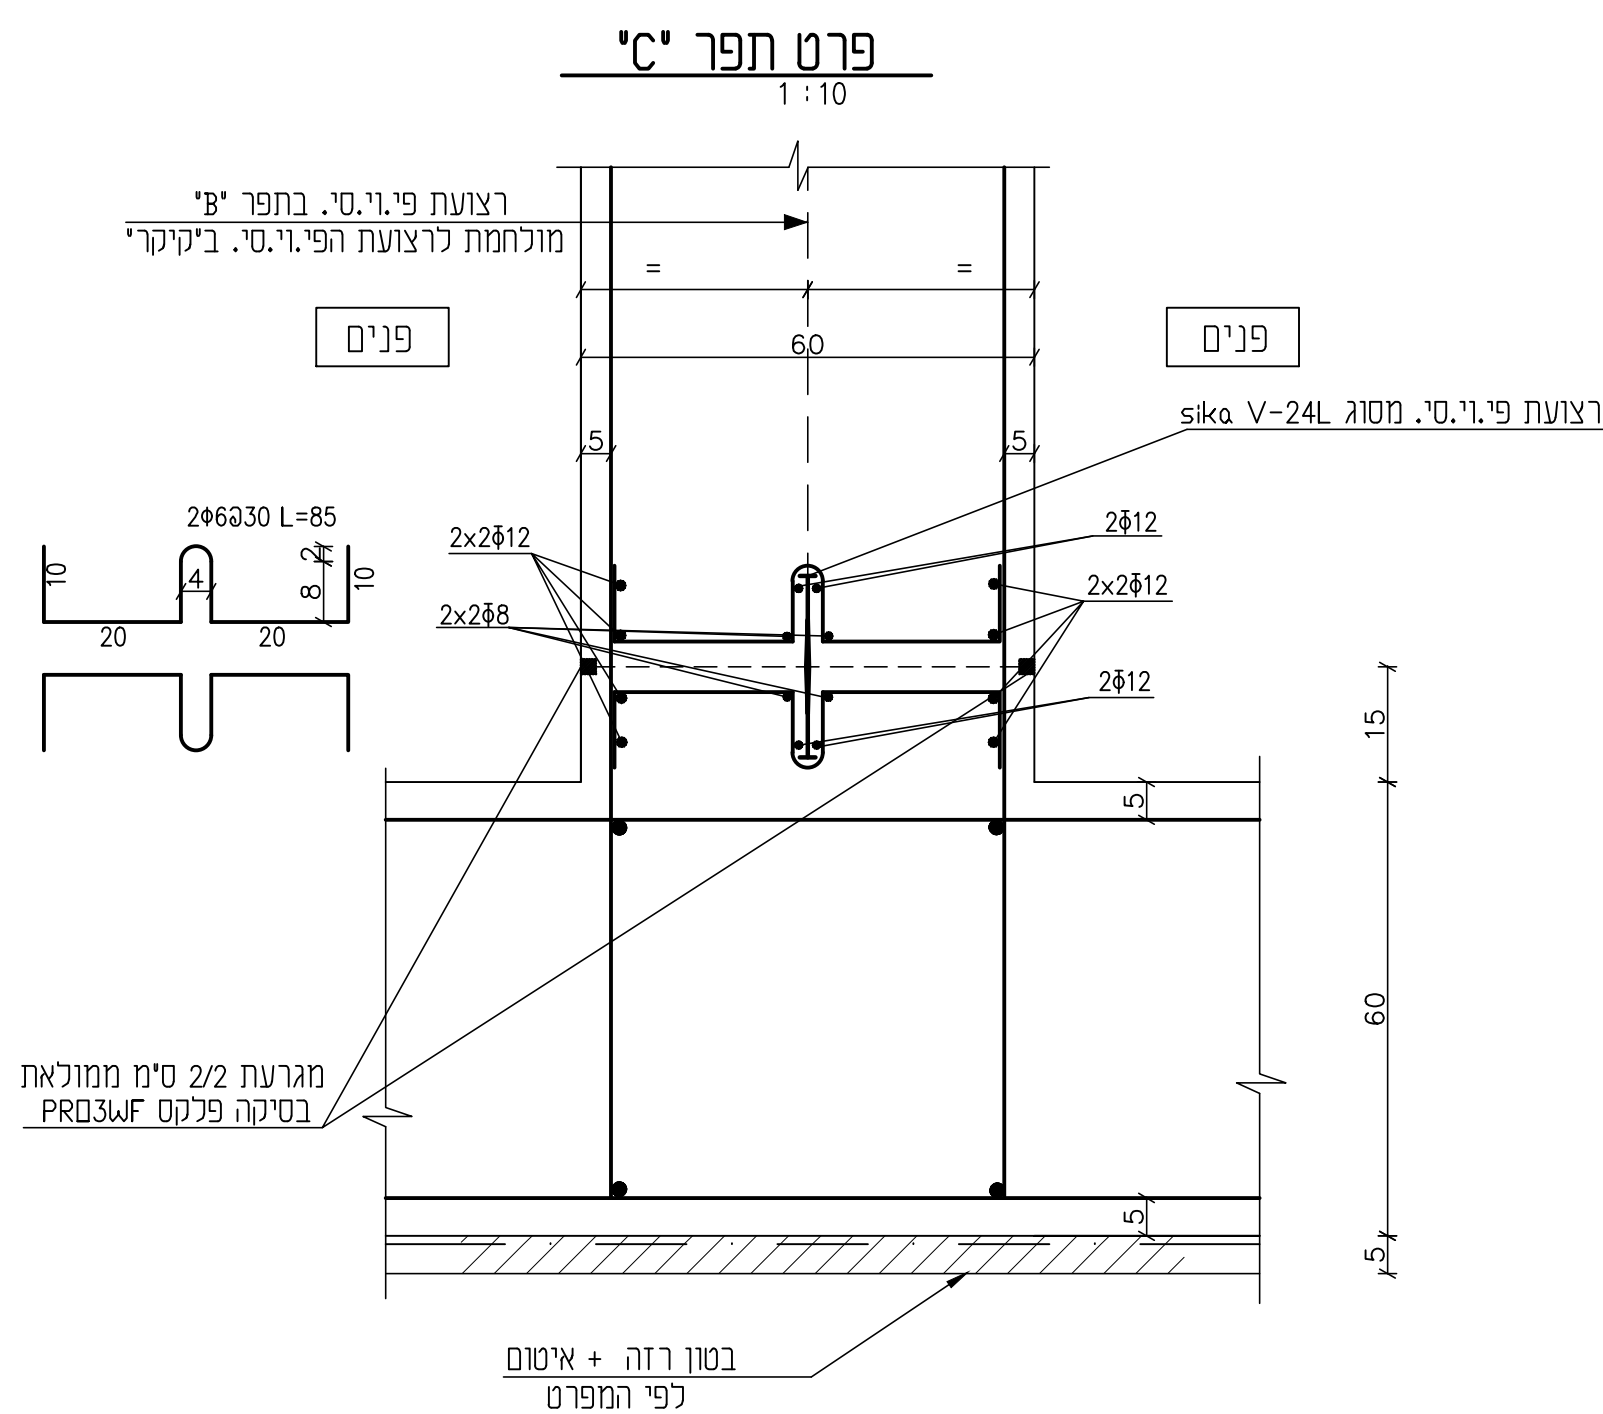
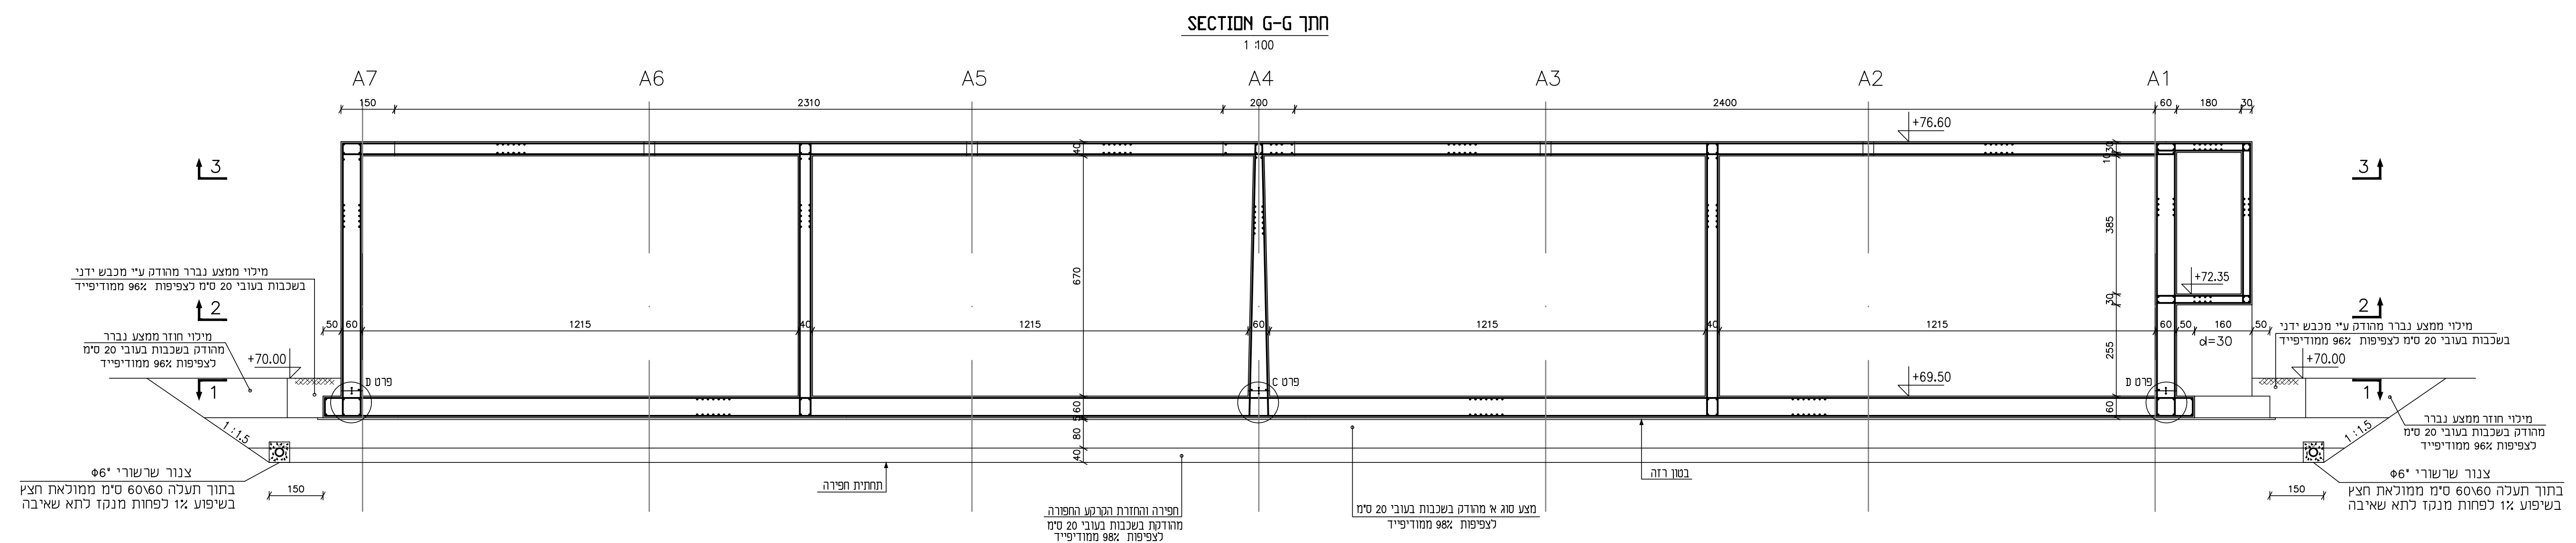
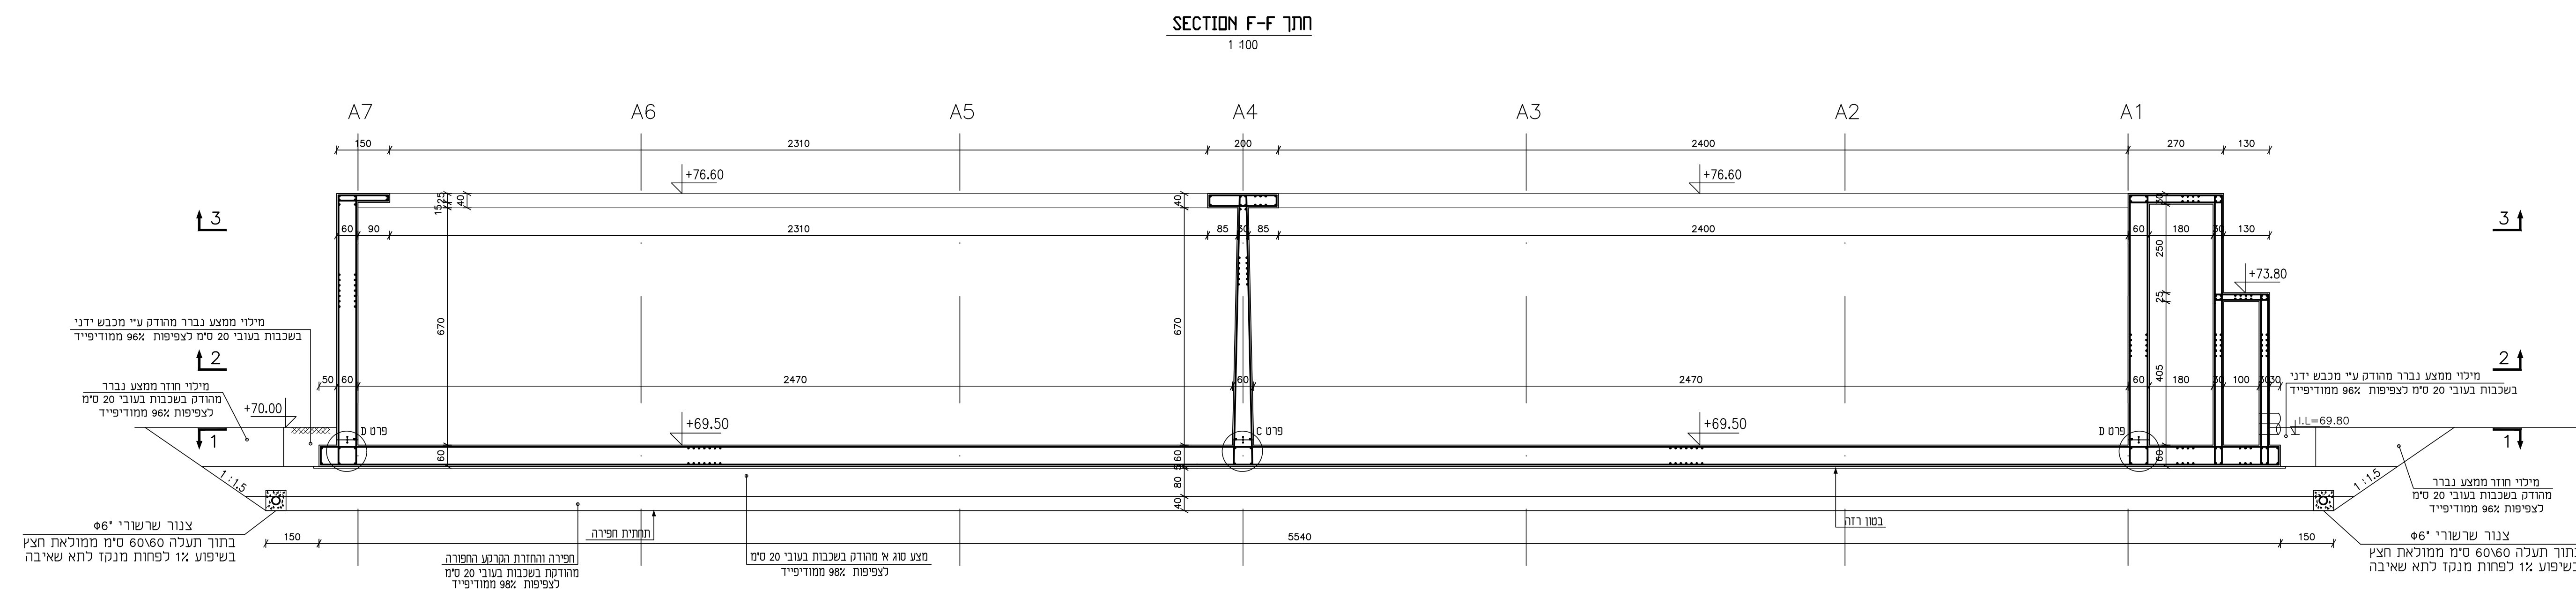
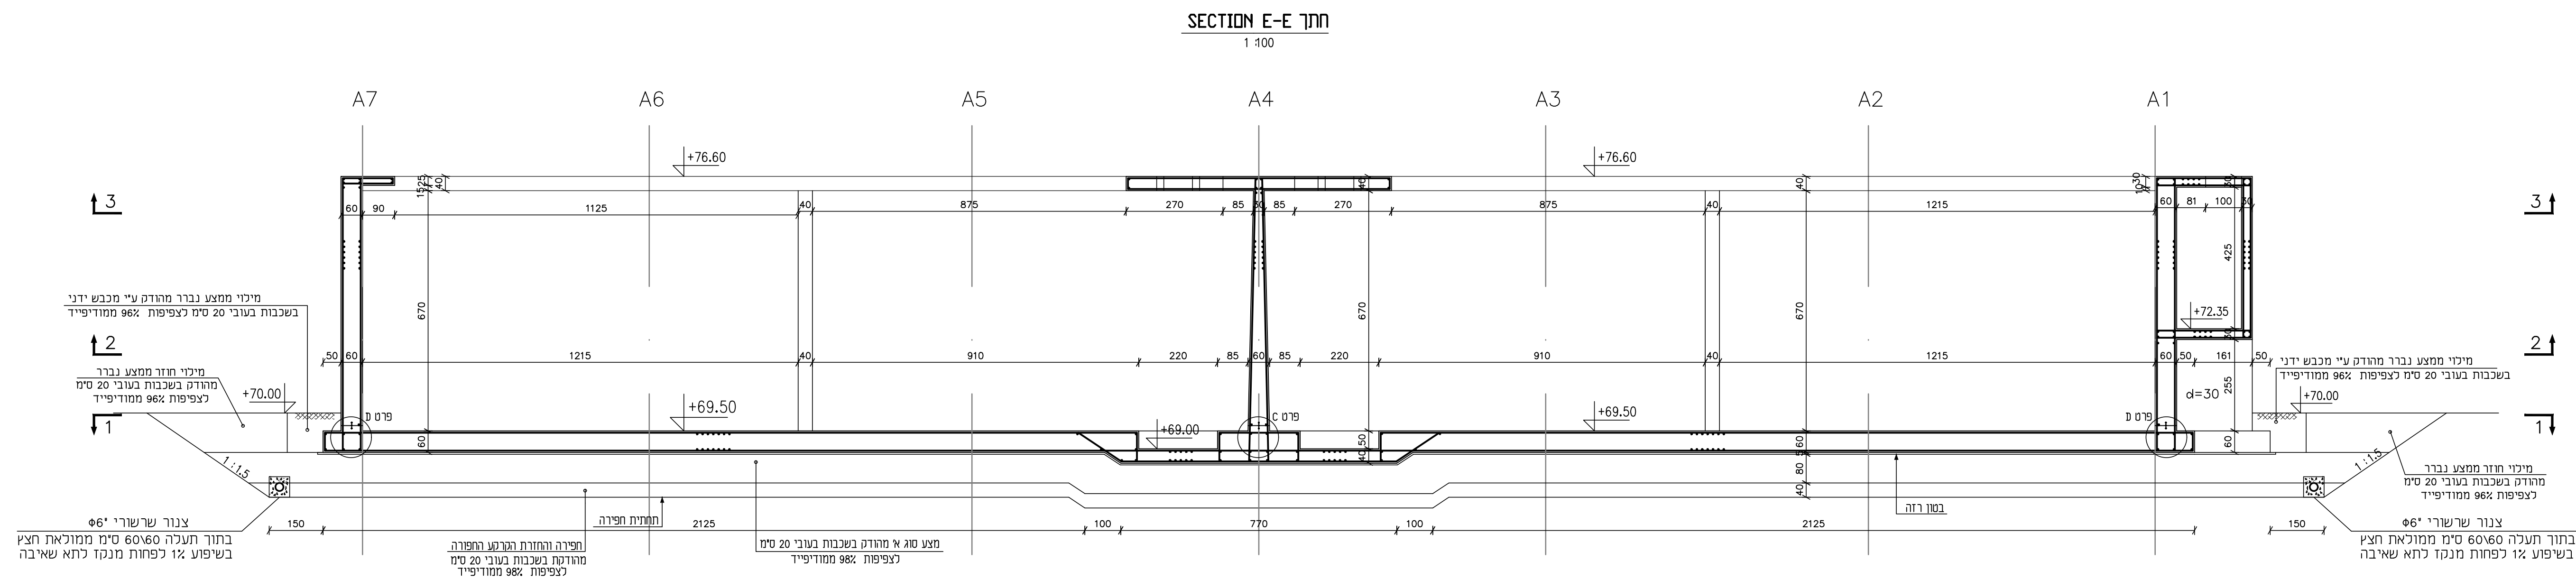


הערות

1. שוג הכותן ב' 40- דרגת טעיה' 3- , מתעוררת מיוחדת מותאמת לכבני מים לפי המפרט המיוחד.
2. הפרידה מנועולת (א) לפי ת"י 4466
3. הרשתות המרותכות ב' לפי ת"י 4466 חלק 4.
4. חפיפות הרשתות 60 מ"מ לפחות, חפיפות בין ברגזים 65d לפחות.
5. עובי כיסוי סלול 5 ס"מ.
6. כל הרשתונים והצינורות העוברים דרך הקירות והתקרה יבוצעו לפי תכניתו אצל ,
7. כל בורודות המפר יבוצעו לפי דריש והתחית של יענץ המרקע ישרא'ל סכר ,

[illegible]

יו"ד שחם - הנדסת מבנים
רח' החרושת 7 רמת-השרון 47279
טל' 03-5479122, פקס' 03-5472792
E-MAIL shahm505@netvision.net.il

© DOW MED. LTD.
This drawing may not be reproduced or made public by print, photograph, microfilm or any other means, without the prior written permission of DOW MED. LTD. and it may be used without such permission for any work other than the one for which it was made.