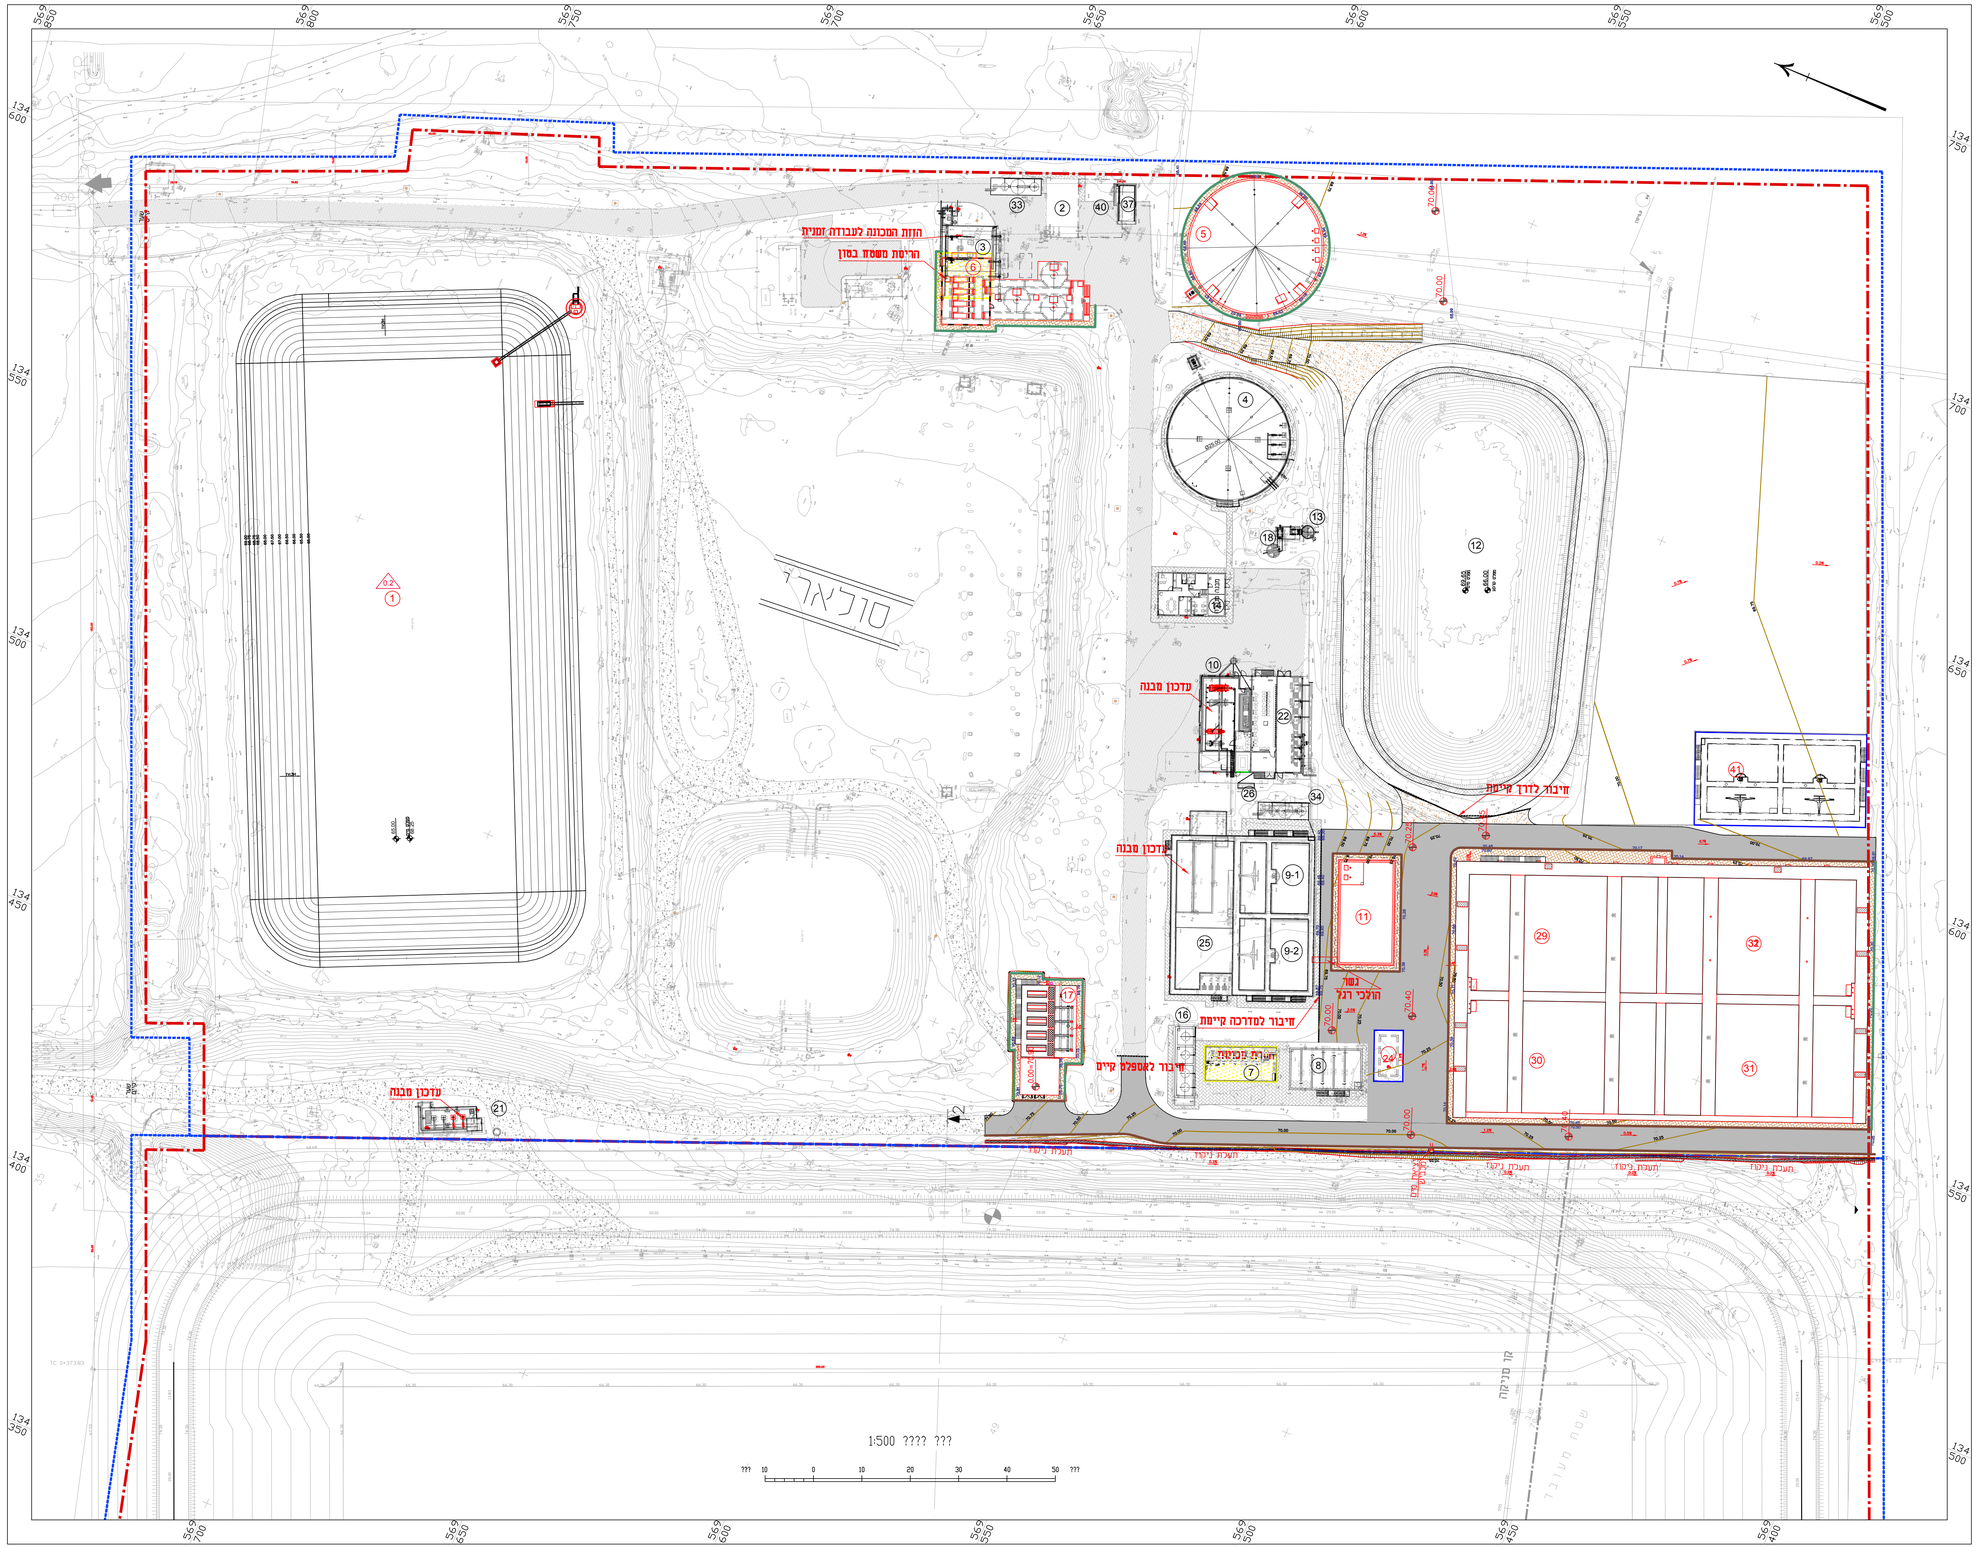

רשימת מבנים קיימים:

2. סיגון גז + ת"ש שפכים גרביטציונים
3. מבנה טיפול קדם
4. בריכת ויסות
7. מערכת סיגון קולחים
8. תא מגע-+חידרת מי שירות
10. מבנה מכונות- מבנה בוצה, חשמל ומפוחים
12. בריכת חירור קולחים
13. ת"ש להחזרת שפכים מבריכת חירור
14. מבנה מנהלה
15. מבנה מניית חשמל
16. חוות כימיקלים
18. ת"ש למי נסל וריקון
21. ת"ש לקולחים שלישוניים
22. מבנה חשמל
26. מיכל דלק
33. מערכת טיפול בריחות טיפול קדם
34. מתקן נימרול ריחות למיפול בבוצה
37. מתקן קליטת ביובית

רשימת מבנים מתוכננים:

1. בריכת חירור שפכים
5. בריכת ויסות שפכים - חדשה
6. מבנה טיפול קדם - הרחבה
9-1,9-2. ייצוב בוצה אירובי
11. אחסון ואיזורור בוצה
17. מבנה סיגון גרביטציוני
24. תא מגע - הרחבה
25. בריכת ויסות קולחים שיגוניים
29. ריאקטור SBR - חדש
30. ריאקטור SBR - חדש
31. ריאקטור SBR - חדש
32. ריאקטור SBR - עתידי
40. שטח לחדר מכולה עתידי
41. נפח עתידי נוסף לייצוב בוצה אירובי

מקרא

מבנה חדש
מבנה להריסה
מבנה עתידי
אספלט מתוכנן
דרך מצעים מתוכננת
מדרכה
גינון

אבן גן 10/20
אבן שפה 15/30
70.50 קו גובה
70.78 גובה אבסולוטי

מס'	תאריך	תכנון	שרטט	בדק	אישר	תיאור השינויים	
0	30.09.24	א.ג.	ע.ד.	א.י.	ת.ק.	לעיון	

לעיון ● | למכרז ○ | לביצוע ○ | מהדורה/שינוי 0

פרויקט: **הרחבת מט"ש חולית**

שם התכנית: **תכנית פיתוח כללית**

1:500

לקוח: מועצה אזורית אשכול

פיקוח וניהול פרוייקט: OB אוהד ברוך יזם ומנהל פרוייקטים (2015) בע"מ

dhv med engineering for tomorrow's environment

רח' הפנינה 2 רעננה
בנין מיקרוסופט בניינה E1
טל. 09-8852312
פקס. 09-8853901
www.dhvmed.com

levels in : m
measures in: m
scale : 1:500

drawing size: A1+

project number: 1806-002

file number: 1806-002-60-00-001

drawing number: 1806-002-60-00-001

© DHV MED Ltd.
The drawing may not be reproduced and its made public by print, photocopy, microfilm or any other means, without the prior written permission of DHV MED Ltd. The drawing may only be used for the purpose for which it was made available.