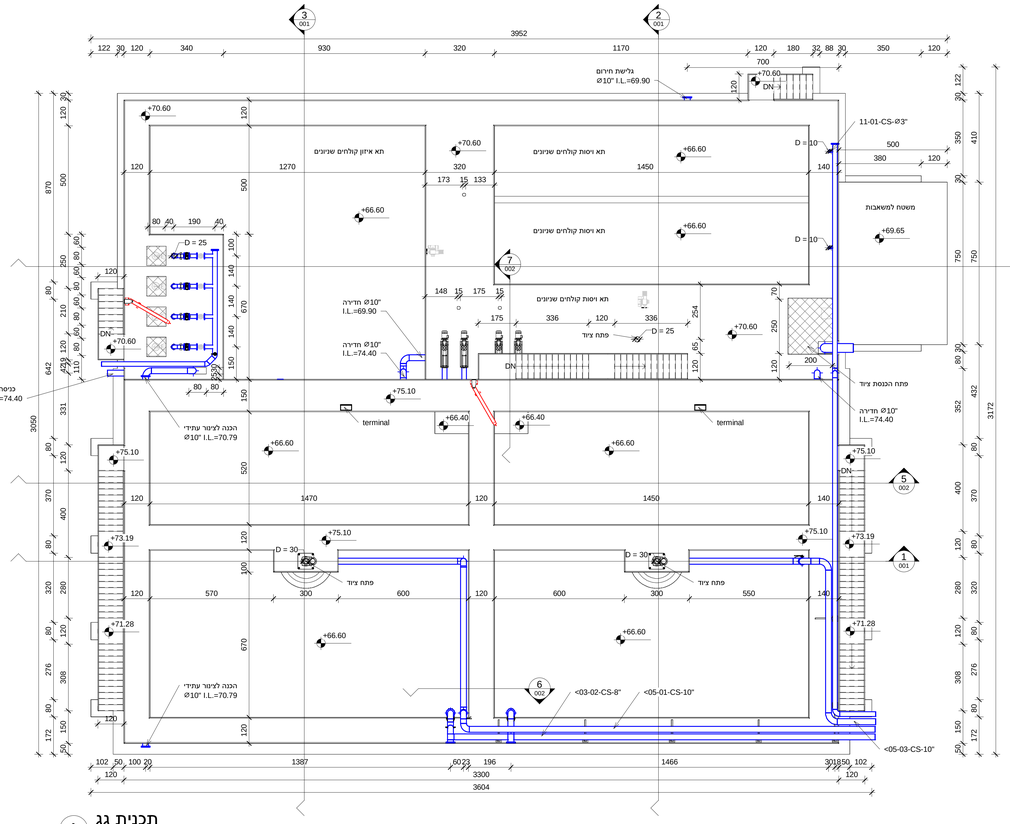

1 תכנית גג
1 : 100

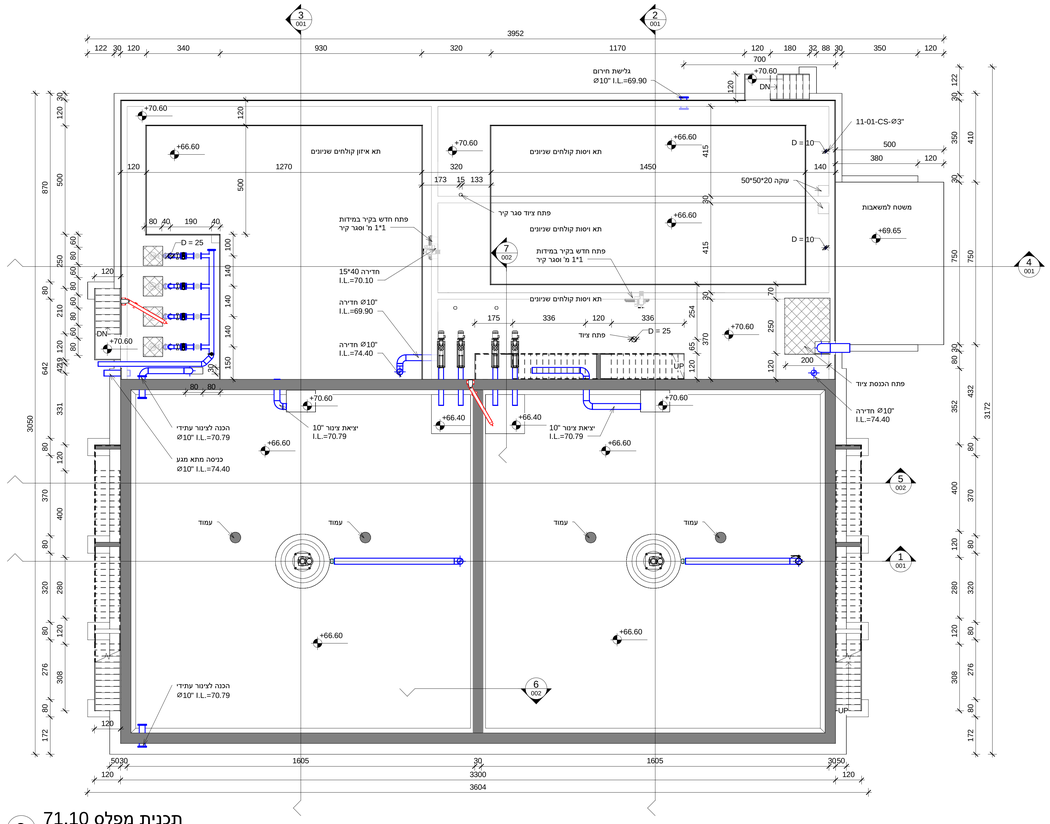

2 תכנית מפלס 71.10
1 : 100

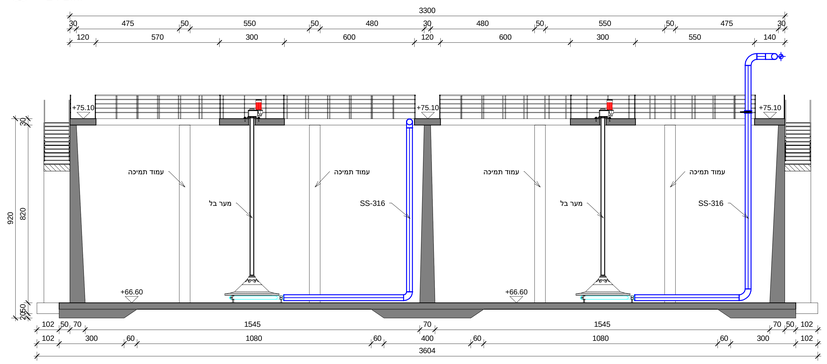

3 1-1
1 : 100

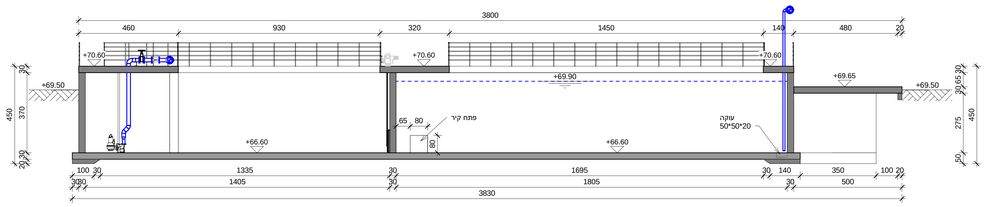

4 4-4
1 : 100

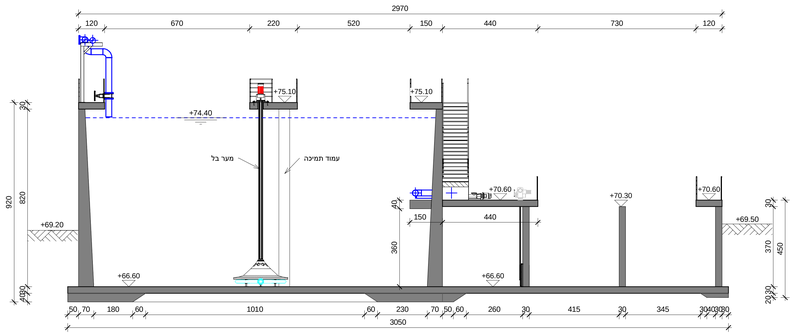

5 2-2
1 : 100

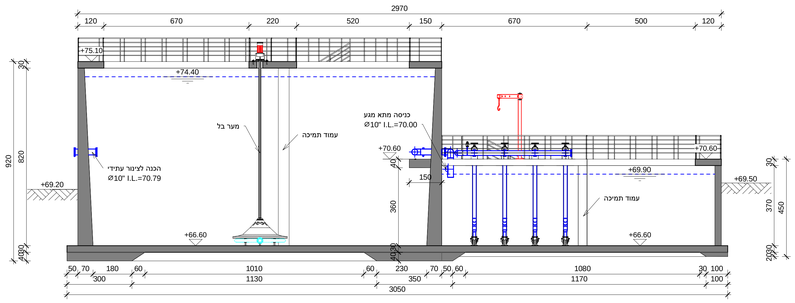

6 3-3
1 : 100

מס'	תאריך	תכנן	שרטט	בקר	אשר		
1	25.09.24	א.ל.	א.ב.	א.ל.	ח.ק.	למכרז	

לעיון ○ | למכרז ● | לביצוע ○ | 1

מרחיקים:
מט"ש אזורי חולית

שם התכנית:
מבנה SBR יחידת ויסות
קולחים שניונים ואגן ייצוב
בוצה, תוכנית וחתכים

לקוח:
מועצה אזורית אשכול

dhv med engineering for tomorrow's environment
רח' הפרינה 2 רעננה
בניין מיקרוסופט קומה 13
טל. 09-8852312
פקס. 09-8853901
www.dhvmed.com

LEVELS IN: m
MEASURES IN: cm
SCALE: 1 : 100
DRAWING SIZE: A0
PROJECT NUMBER: 1806-002
FILE NUMBER: 1806-002-20-25-001
DRAWING NUMBER: 1806-002-20-25-001

© DHV MED LTD.