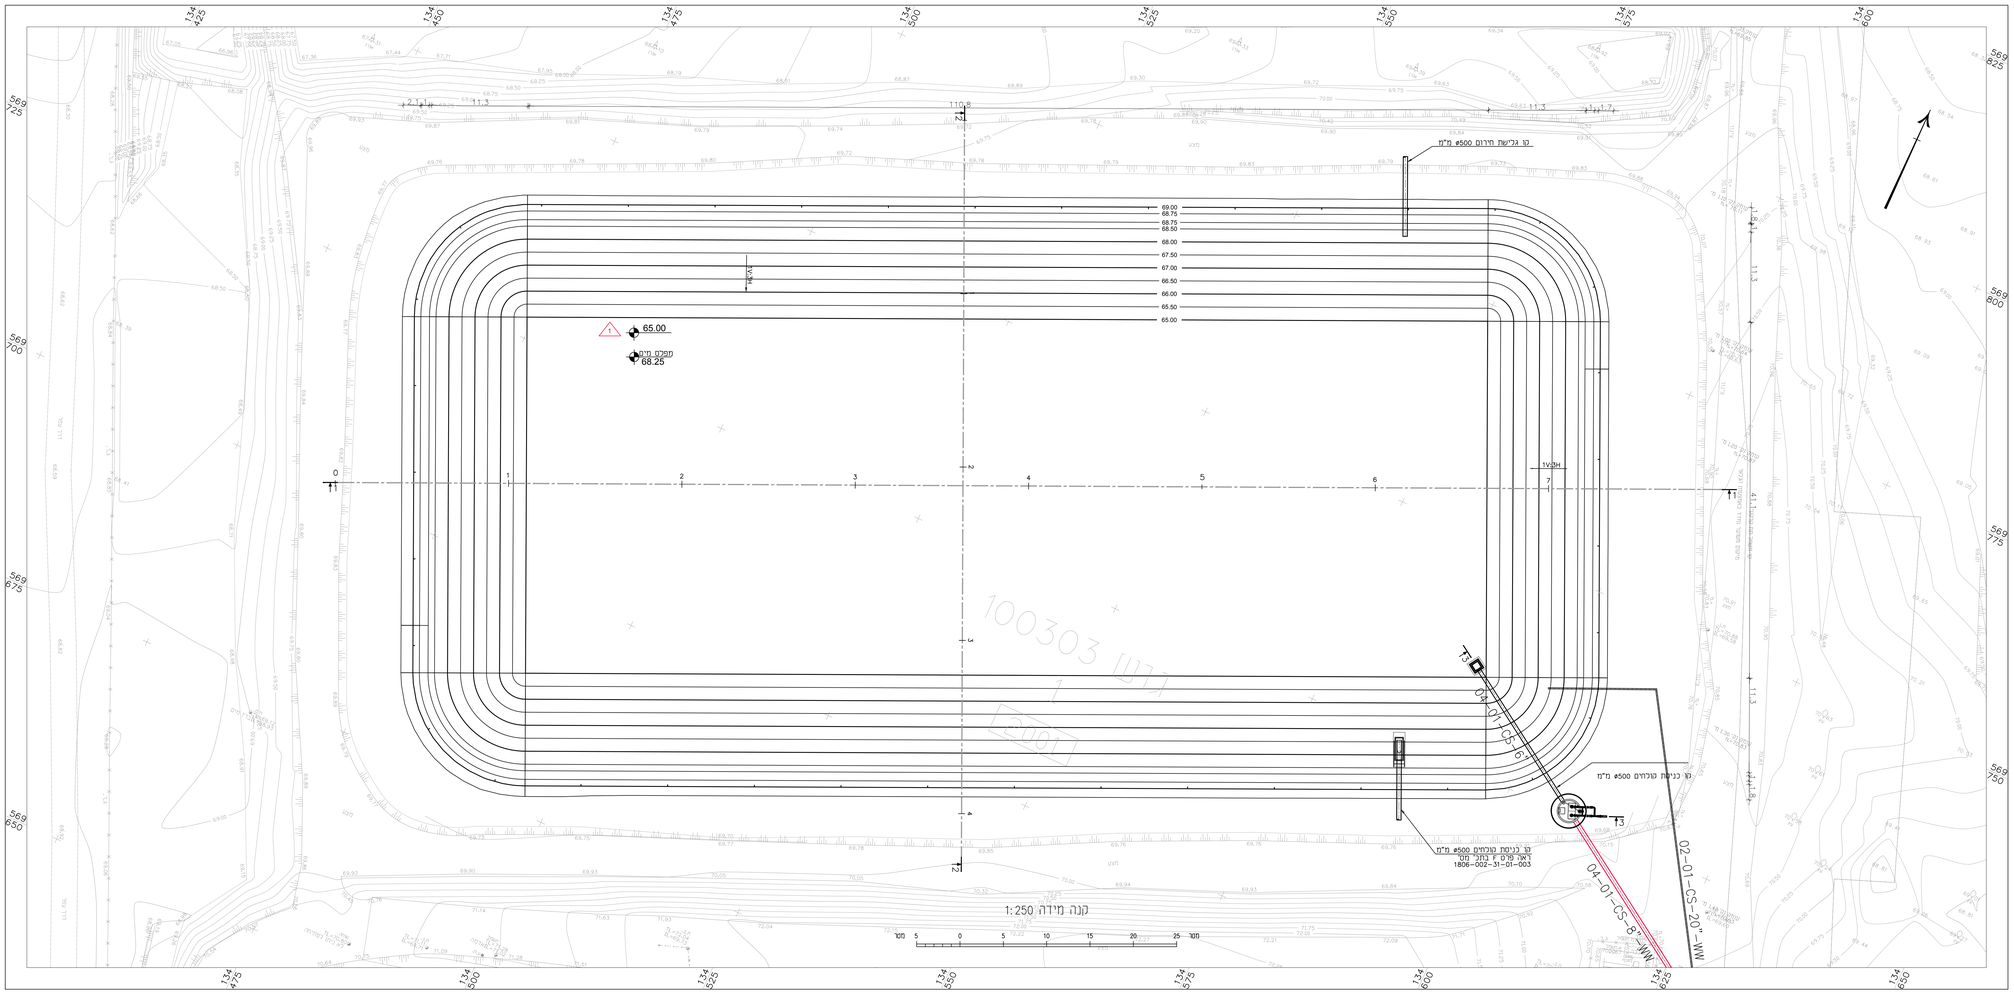


הנפחים המשוערים:

V (CUT)=29520 m^3 – עבודות עפר

V=19940 m^3 – נפח מים (מים במפלס 68.25)

| מס' | תאריך | תכנן | שרטט | בדר | אשר | תיאור השינויים | | | | | | | |
|---|---|---|---|---|---|---|---|---|---|---|---|---|---|
| 0 | 04.08.24 | ע.ר. | א.ש. | ע.ר. | ח.ק. | לתכרז | | | | | | | |

לעיון ○ למכרז ● לביצוע ○ מהדורה/שינוי 0

פרויקט:

# הרחבת מט"ש חולית

שם התכנית:

## בריכת חירום שפכים-
## תכנית תנוחה

לקוח:

מועצה אזורית אשכול

פיקוח וניהול פרויקט:

אוהד ברוך OB
יועץ איכות סביבתית ופיקוח בנייה

dhv med engineering for tomorrow's environment

רח' הפיניה 2 רעננה
בניין מדיקוסמוס כניסה B
טל: 09-8852312
פקס. 09-8853901
www.dhvmed.com

| levels in : m<br>measures in: m<br>scale : 1:250 | drawing size<br>A0 | project number<br>1806-002 |
|---|---|---|
| file number<br>1806-002-31-01-001 | drawing number<br>1806-002-31-01-001 | |

© DHV MED Ltd.
The copyright in this drawing and in any work derived from it is the property of DHV MED Ltd. Unauthorised use of this drawing or any part of it is prohibited.