


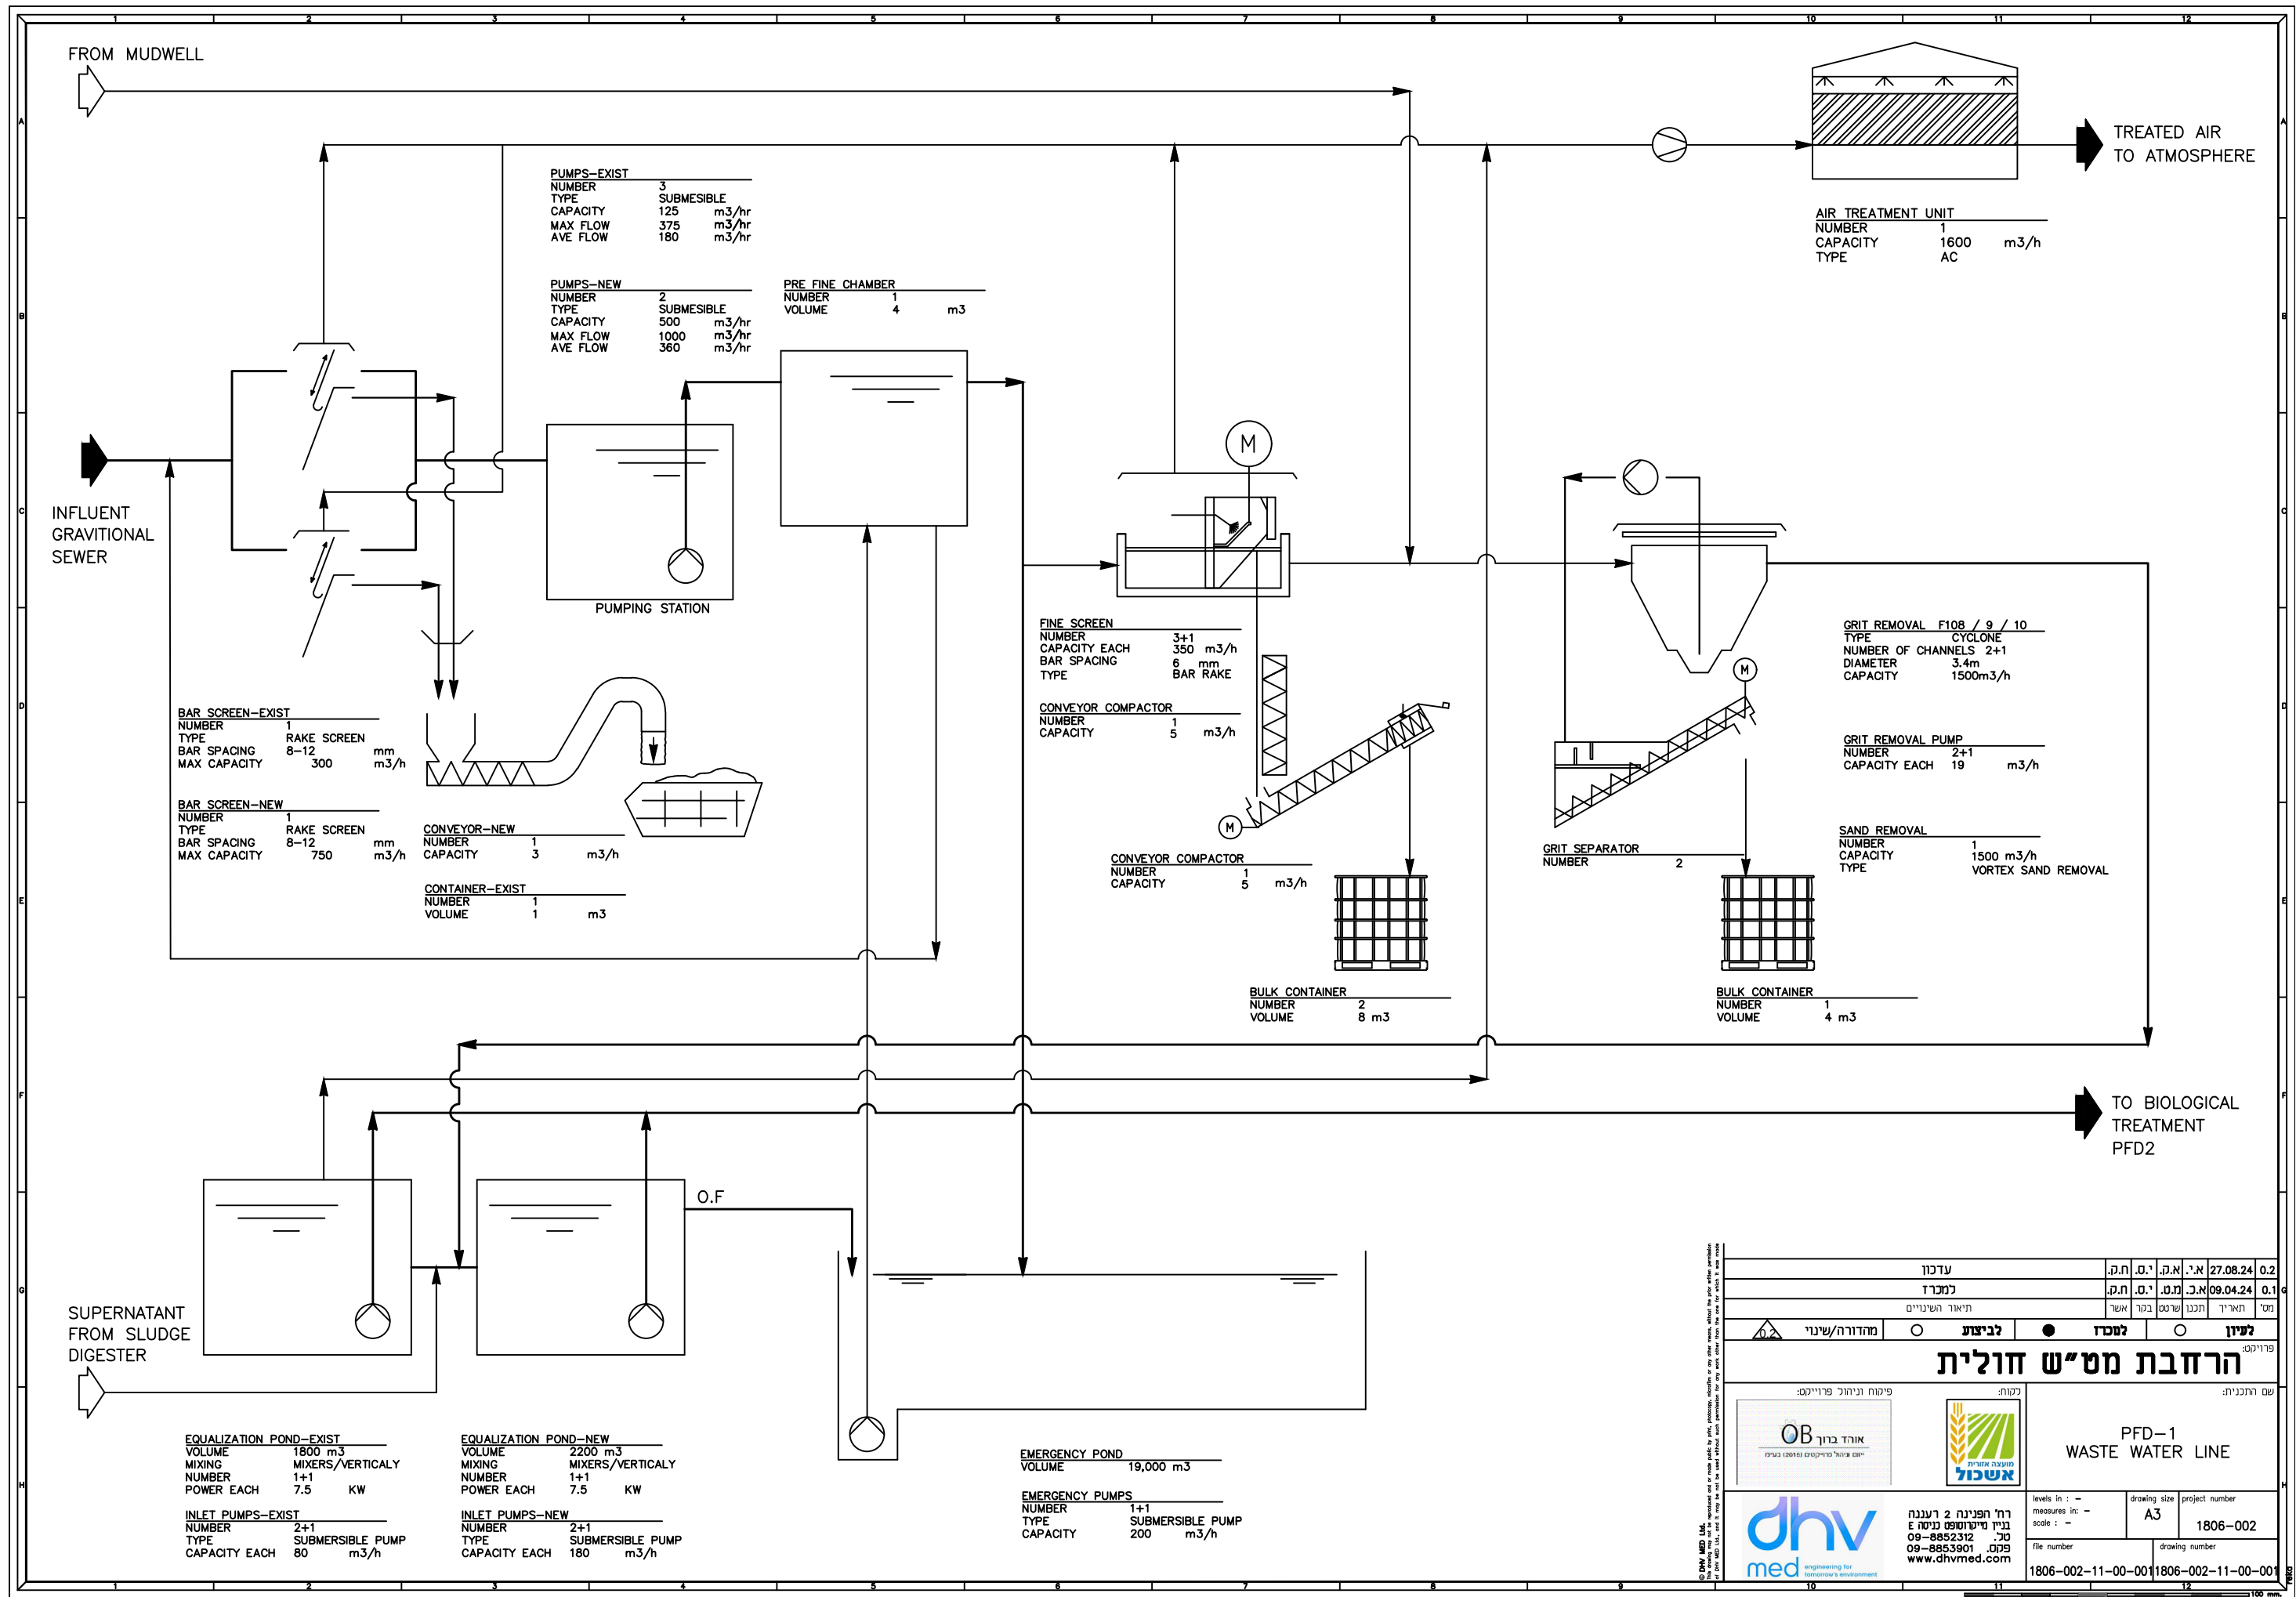

עדין	י.ס. ח.ק.	27.08.24	0.2
למכר	י.ס. ח.ק.	09.04.24	0.1
תיאור השינויים	אשר	תכנון	שרטוט
למכר	לשינוי	למכר	לשינוי
הרחבת מס"ש חולית			
PFD-1 WASTE WATER LINE			
רח' הפניה 2 רעננה בנין מיקרוסופט ניהול טל: 09-8852312 פקס: 09-8853901 www.dhvmed.com		levels in : - measures in : - scale : - A3 project number 1806-002 drawing number 1806-002-11-00-001	