


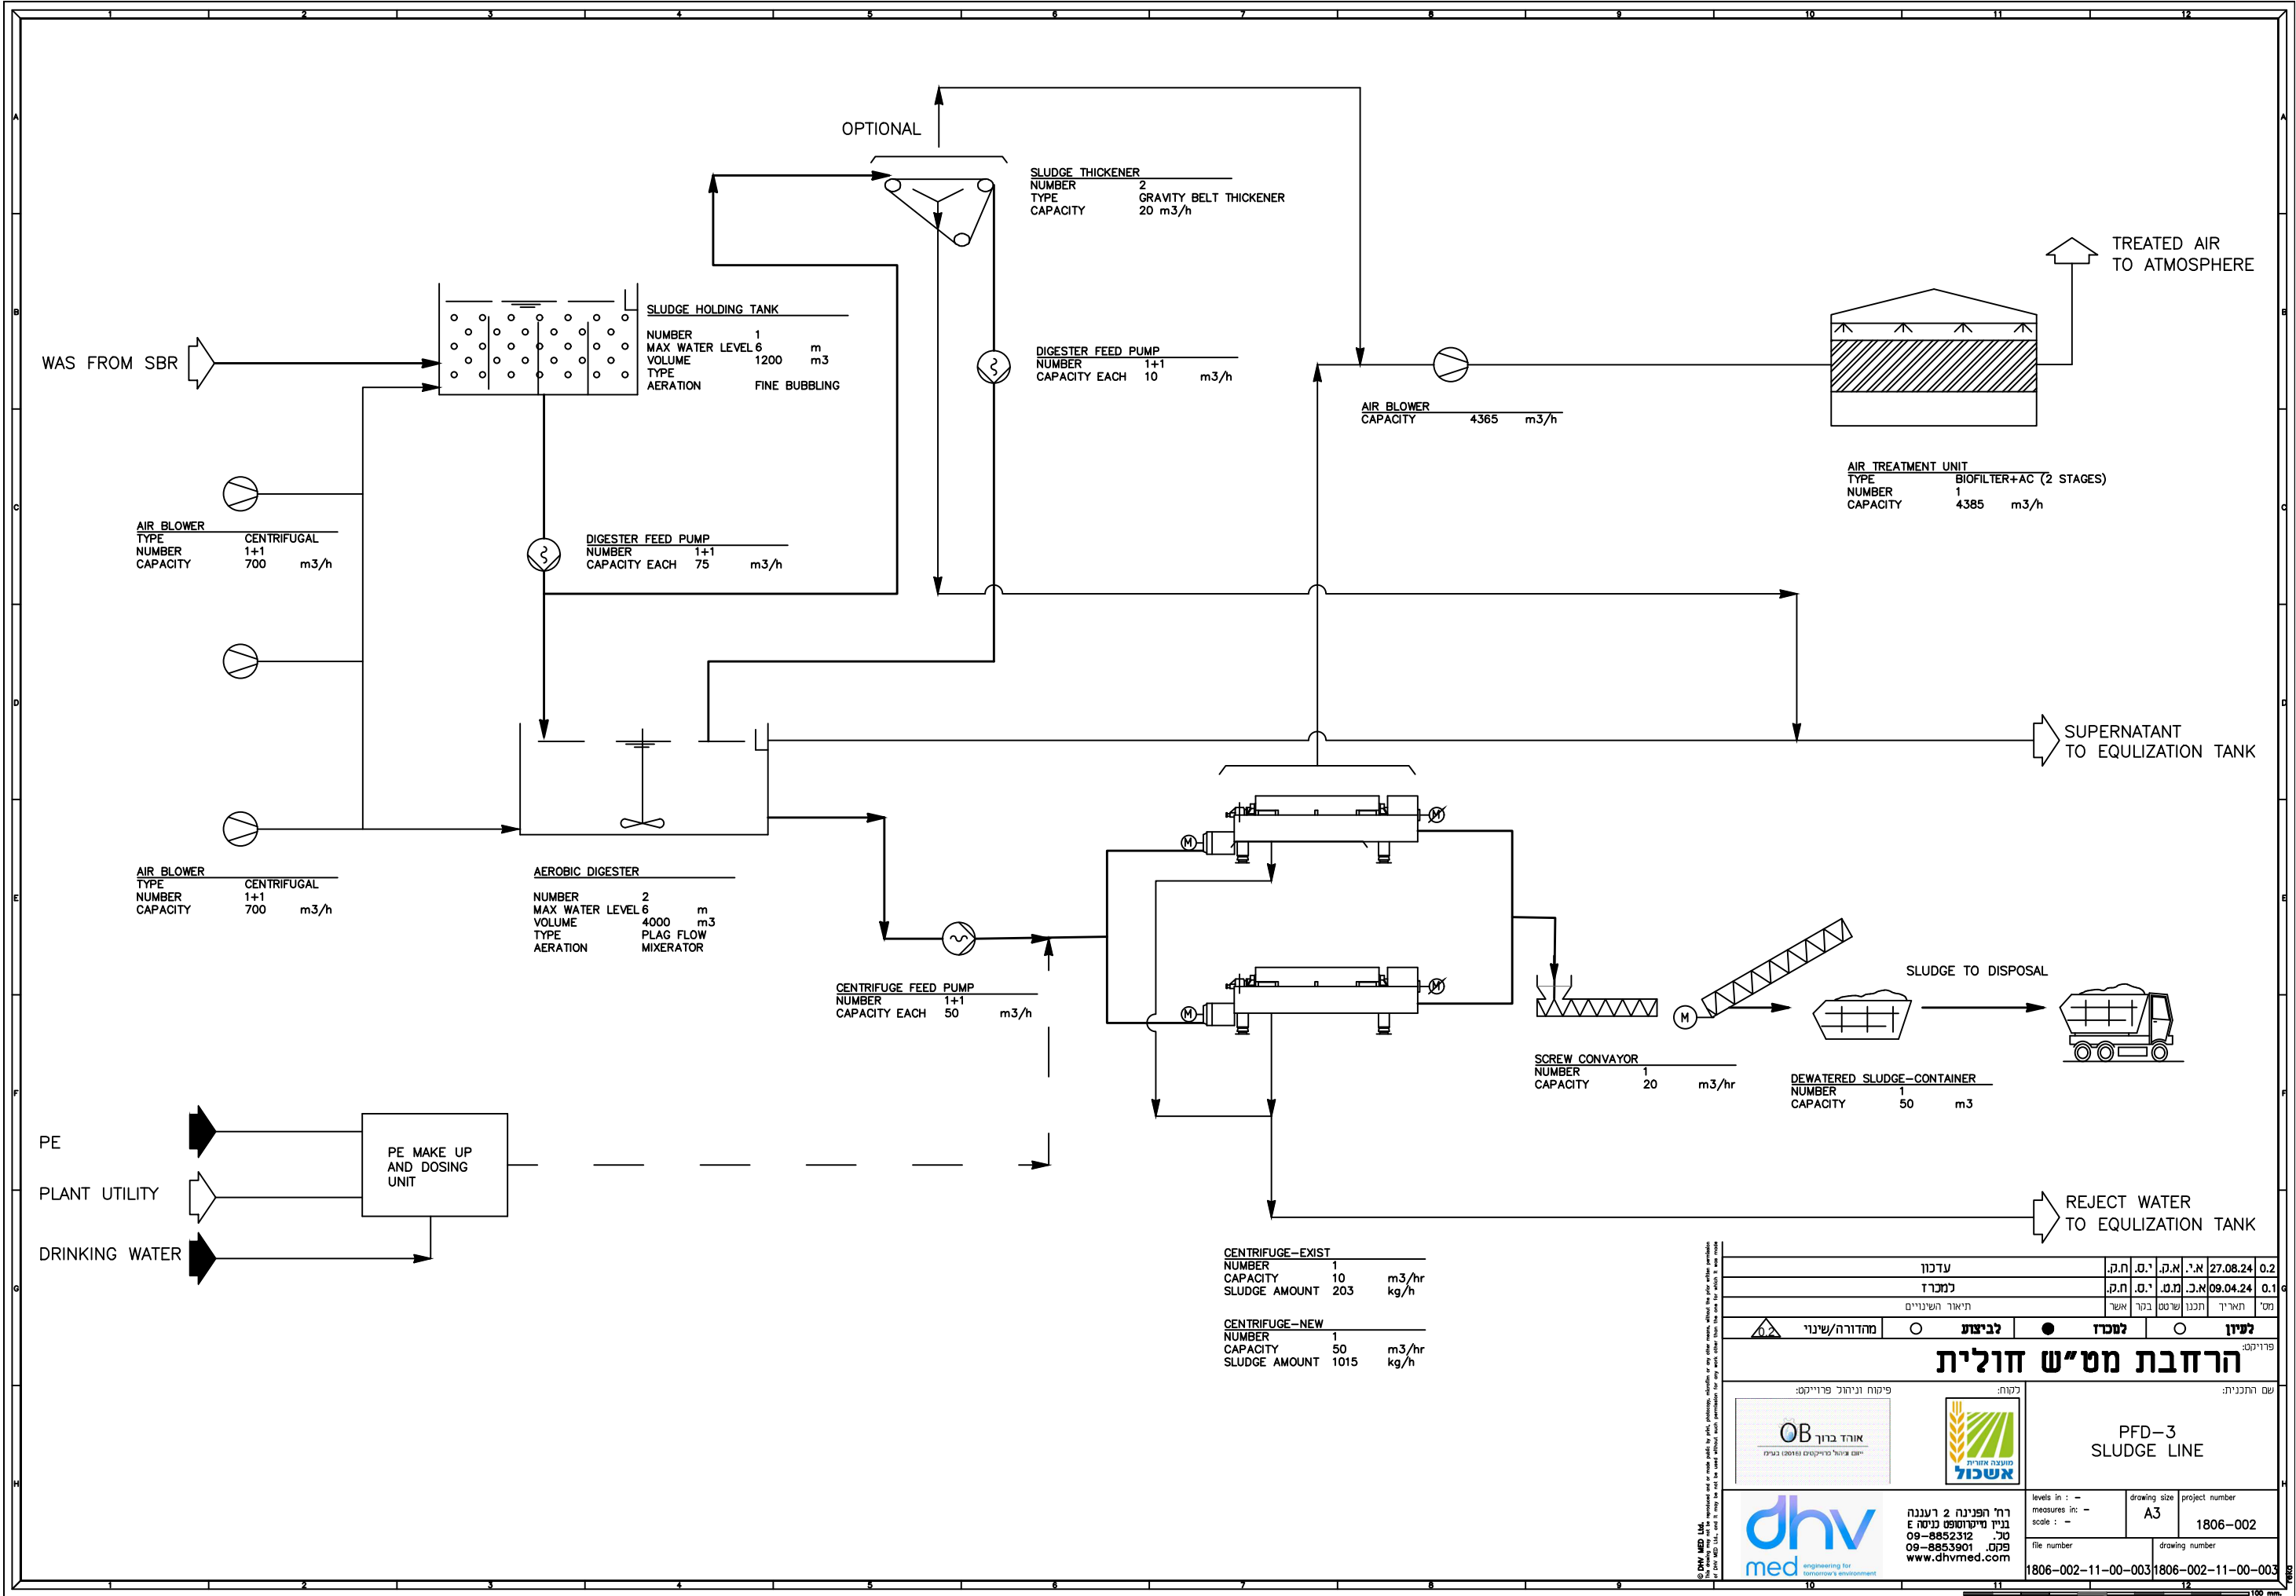

CENTRIFUGE-EXIST		
NUMBER	1	
CAPACITY	10	m3/hr
SLUDGE AMOUNT	203	kg/h

CENTRIFUGE-NEW		
NUMBER	1	
CAPACITY	50	m3/hr
SLUDGE AMOUNT	1015	kg/h

ערכון

למכרז

תיאור השינויים

ח.נ.ק.

ח.ק.

אשר

27.08.24

09.04.24

09.04.24

0.2

0.1

0.1

לעיון

לביצוע

מחזור/שינוי

הרחבת מס"ש חולית

שם ותחנת:

פיקוח וניהול פרויקט:

אורד בן-חן

אשכול

dhv med

ר"ח הפניה 2 רעננה

ניין מיקומים ניהול

09-8852312

09-8853901

www.dhvmed.com

levels in : -

measures in: -

scale : -

A3

1806-002

1806-002-11-00-003

1806-002-11-00-003